



Regelquerschnitt A - A

Im Steg - Achse 10 - Stat. 0+25 km

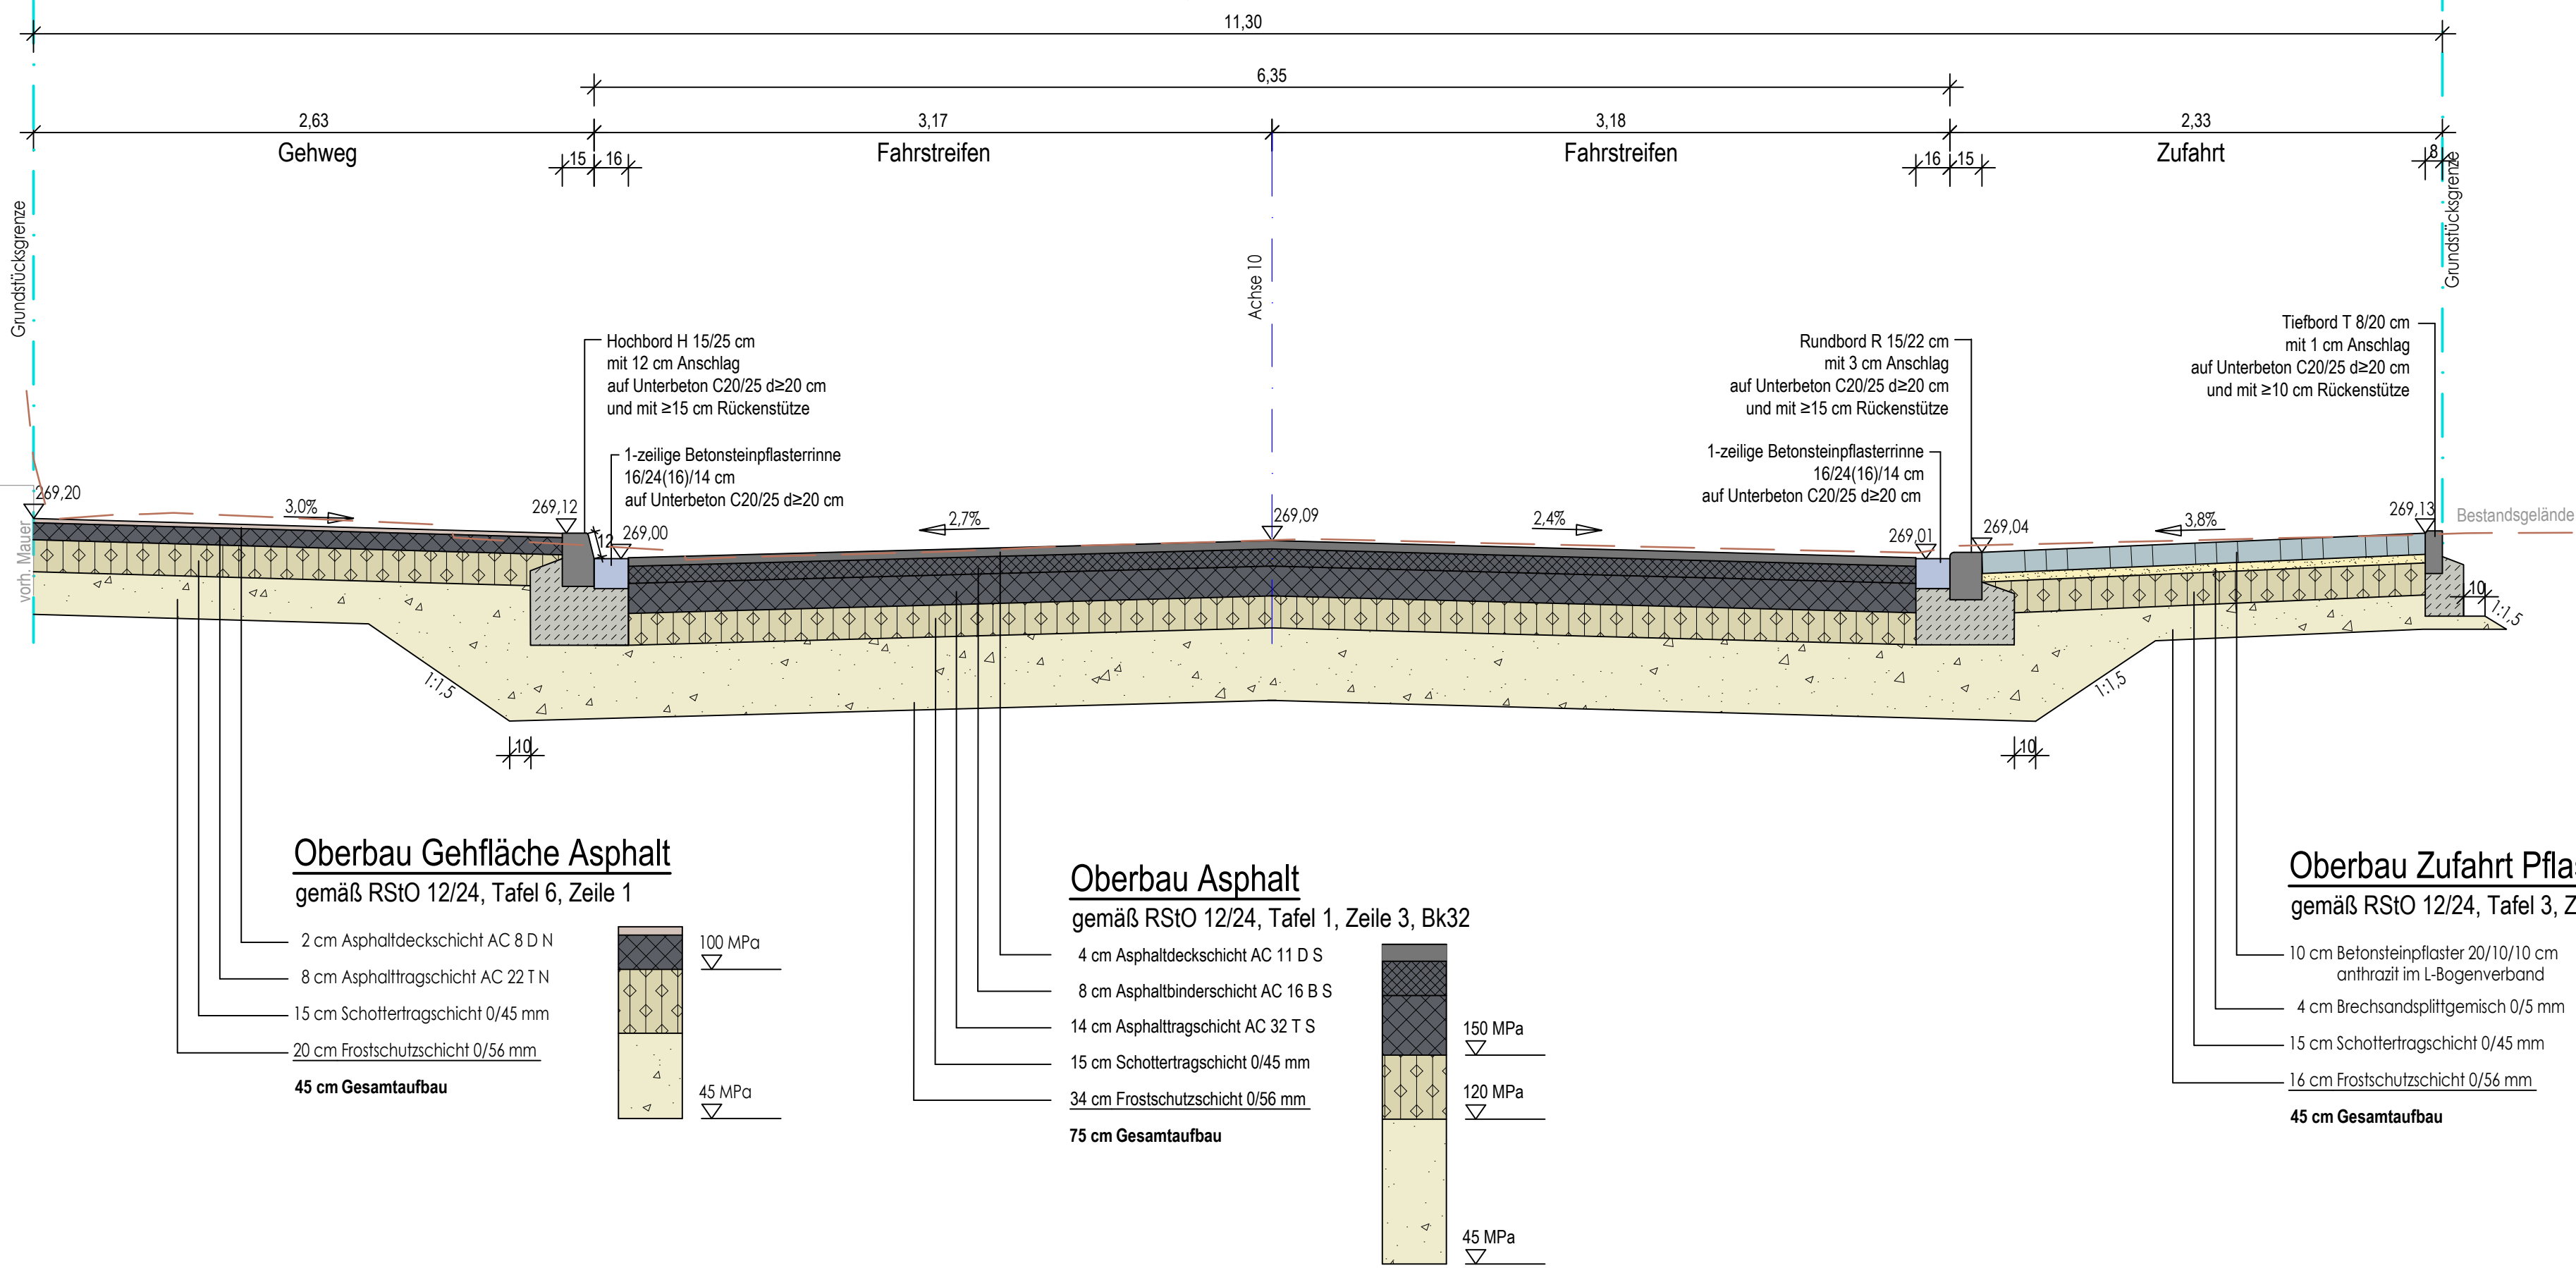

Regelquerschnitt B - B

Im Steg - Achse 10 - Stat. 0+20 km

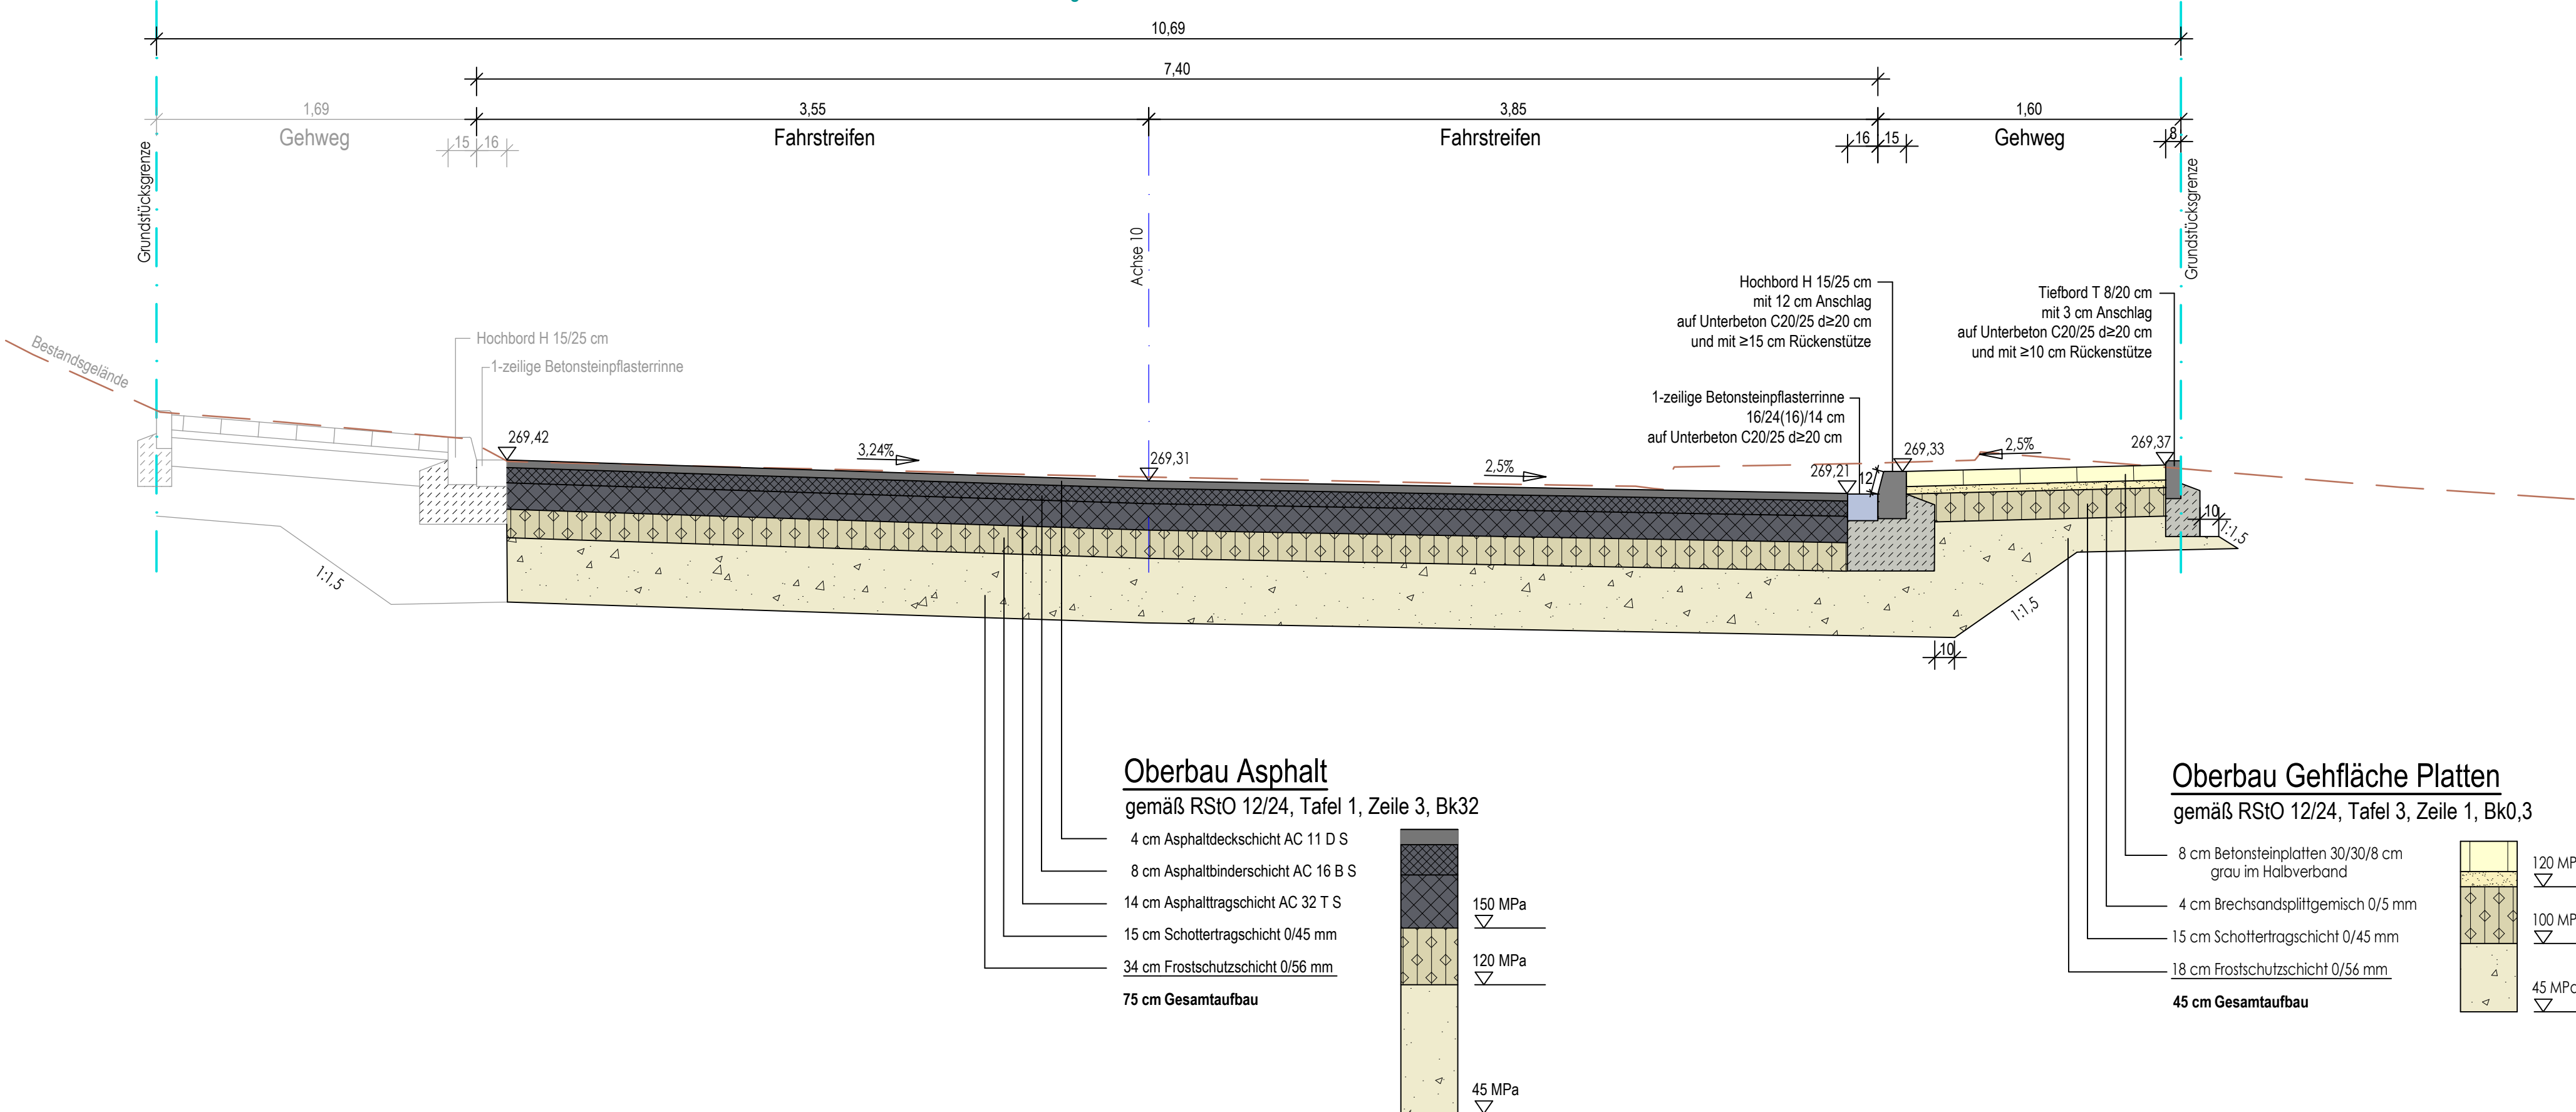

NUR ZUR KALKULATION

EVS EUREGIO Verkehrsschienenetz GmbH
Rhenaniastraße 1
52222 Stolberg
www.evs-online.com

IQ Ingenieurgesellschaft Quadriga mbH
Monnesträße 24
52146 Würselen
Tel.: 0 24 05 / 8 02 90-0
Fax: 0 24 05 / 8 02 90-29
e-mail: info@iq-mbh.de
www.iq-mbh.de

Umbau Bereich Bahnübergang „Im Steg“ in der Kupferstadt Stolberg

Planart:	Ausbauquerschnitte A - A / B - B	Planungsstand:	Ausführungsplanung Straßenbau
Projekt-Nr.:	2024-12-05	Blatt-Nr.:	SKS-S-A-AQ01
Datum:	01. September 2026	Bearbeitet:	N. Groschupp
Format:	594 x 780 mm	Dateiname:	SKS-S-A-AQ01.dwg