


Regelquerschnitt C - C

Am Pampütz - Achse 30 - Stat. 0+10 km

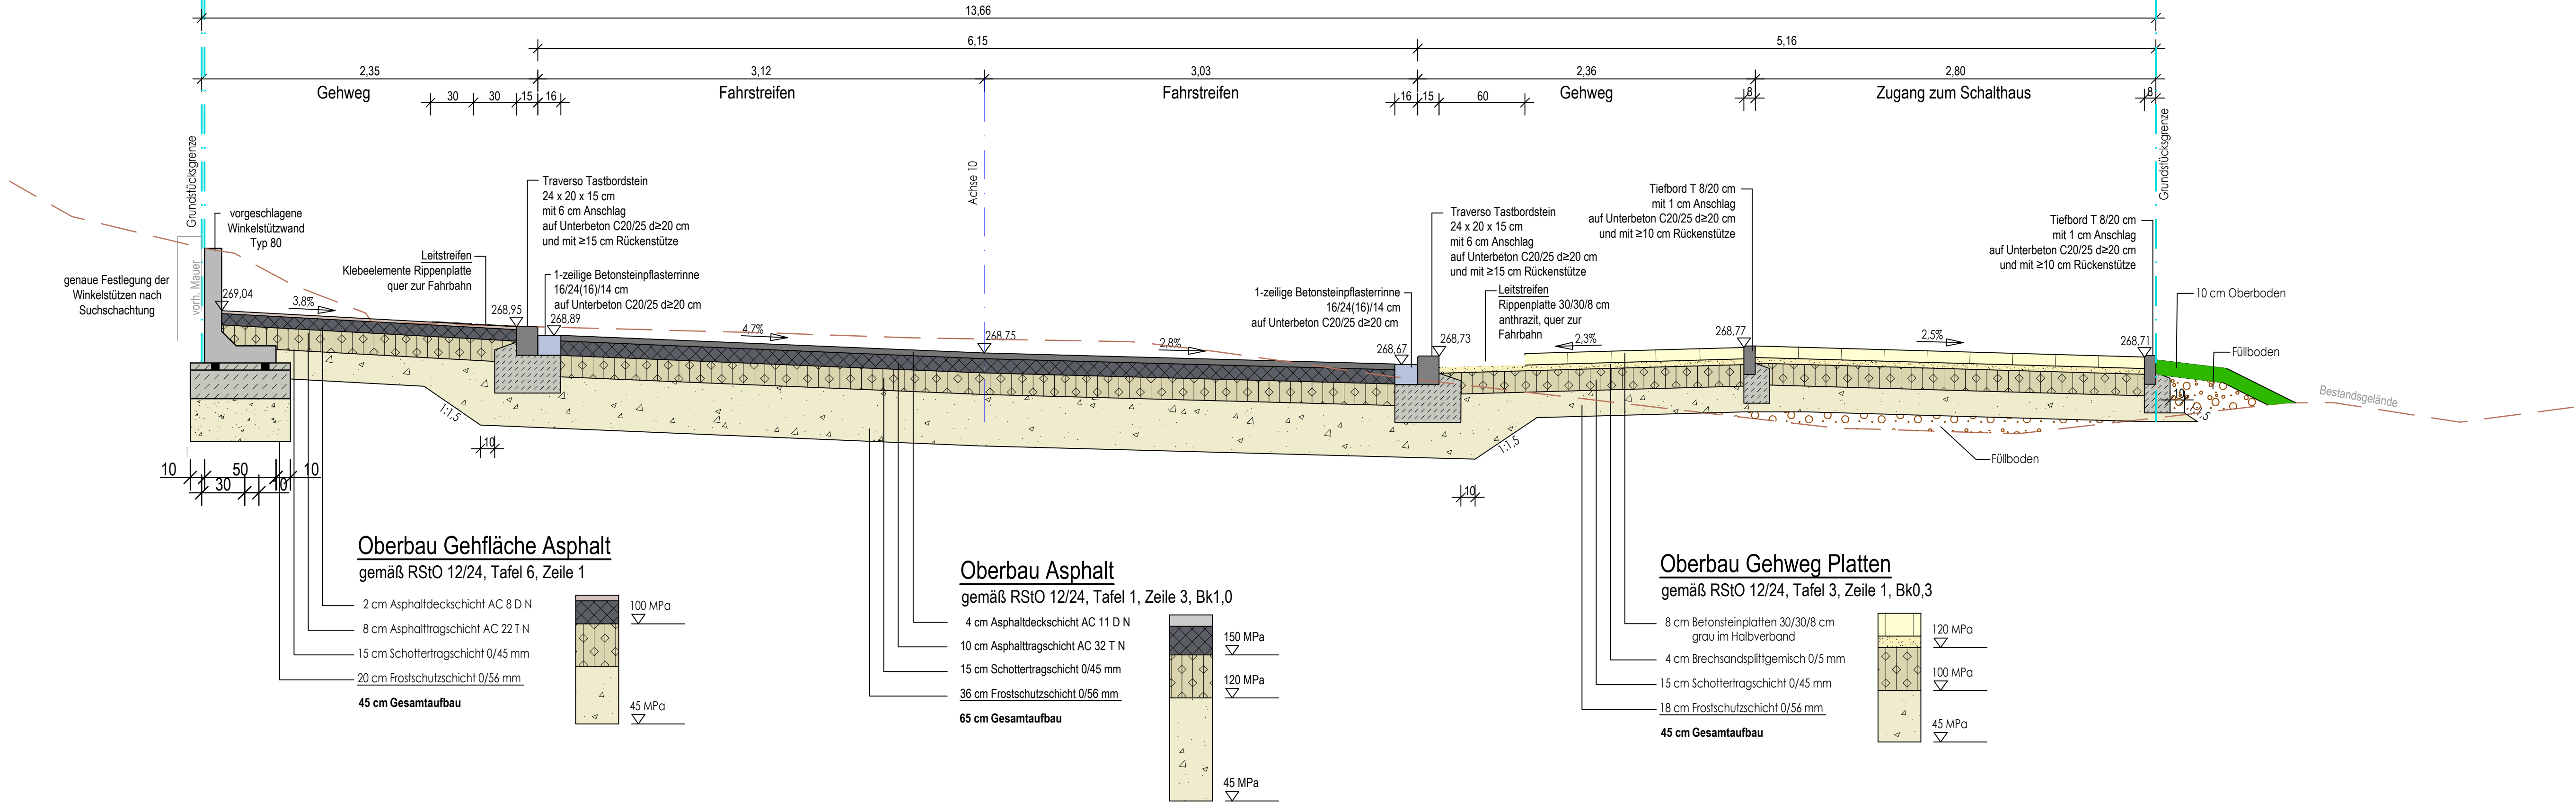

NUR ZUR KALKULATION

Nr.: Ä = Änderung, E = Ergänzung Gezeichnet: Bearbeitet: Datum:

Auftraggeber:

EVS EUREGIO
Verkehrsschienenetz GmbH

Rhenaniastraße 1
52222 Stolberg
www.evs-online.com

Planungsbüro:

IQ Ingenieurgesellschaft
Quadriga mbH
Monnetstraße 24
52146 Würselen
Tel.: 0 24 05 / 8 02 90-0
Fax: 0 24 05 / 8 02 90-29
e-mail: info@IQ-mbH.de
www.IQ-mbH.de

Freianlagen-, Straßen-, Wegeplanung • Kanalisations-, Entwässerungsplanung
Bauleitung und Bauüberwachung • StC-Koordination • Baugrunderkundungen
Hydrogeologische Gutachten • Altlastengutachten • Gefährdungsabschätzungen

Projekt:

**Umbau Bereich Bahnübergang „Im Steg“
in der Kupferstadt Stolberg**

Planart:

**Ausbauquerschnitte
C - C**

Planungsstand:

**Ausführungsplanung
Straßenbau**

Projekt-Nr.:

2024-12-05

Blatt-Nr.:

SKS-S-A-AQ02

Maßstab:

1 : 25

Datum:

01. September 2026

Bearbeitet:

N. Groschupp

Gezeichnet:

N. Groschupp / N. Hoffmanns

Format:

594 x 970 mm

Dateiname:

SKS-S-A-AQ01.dwg