


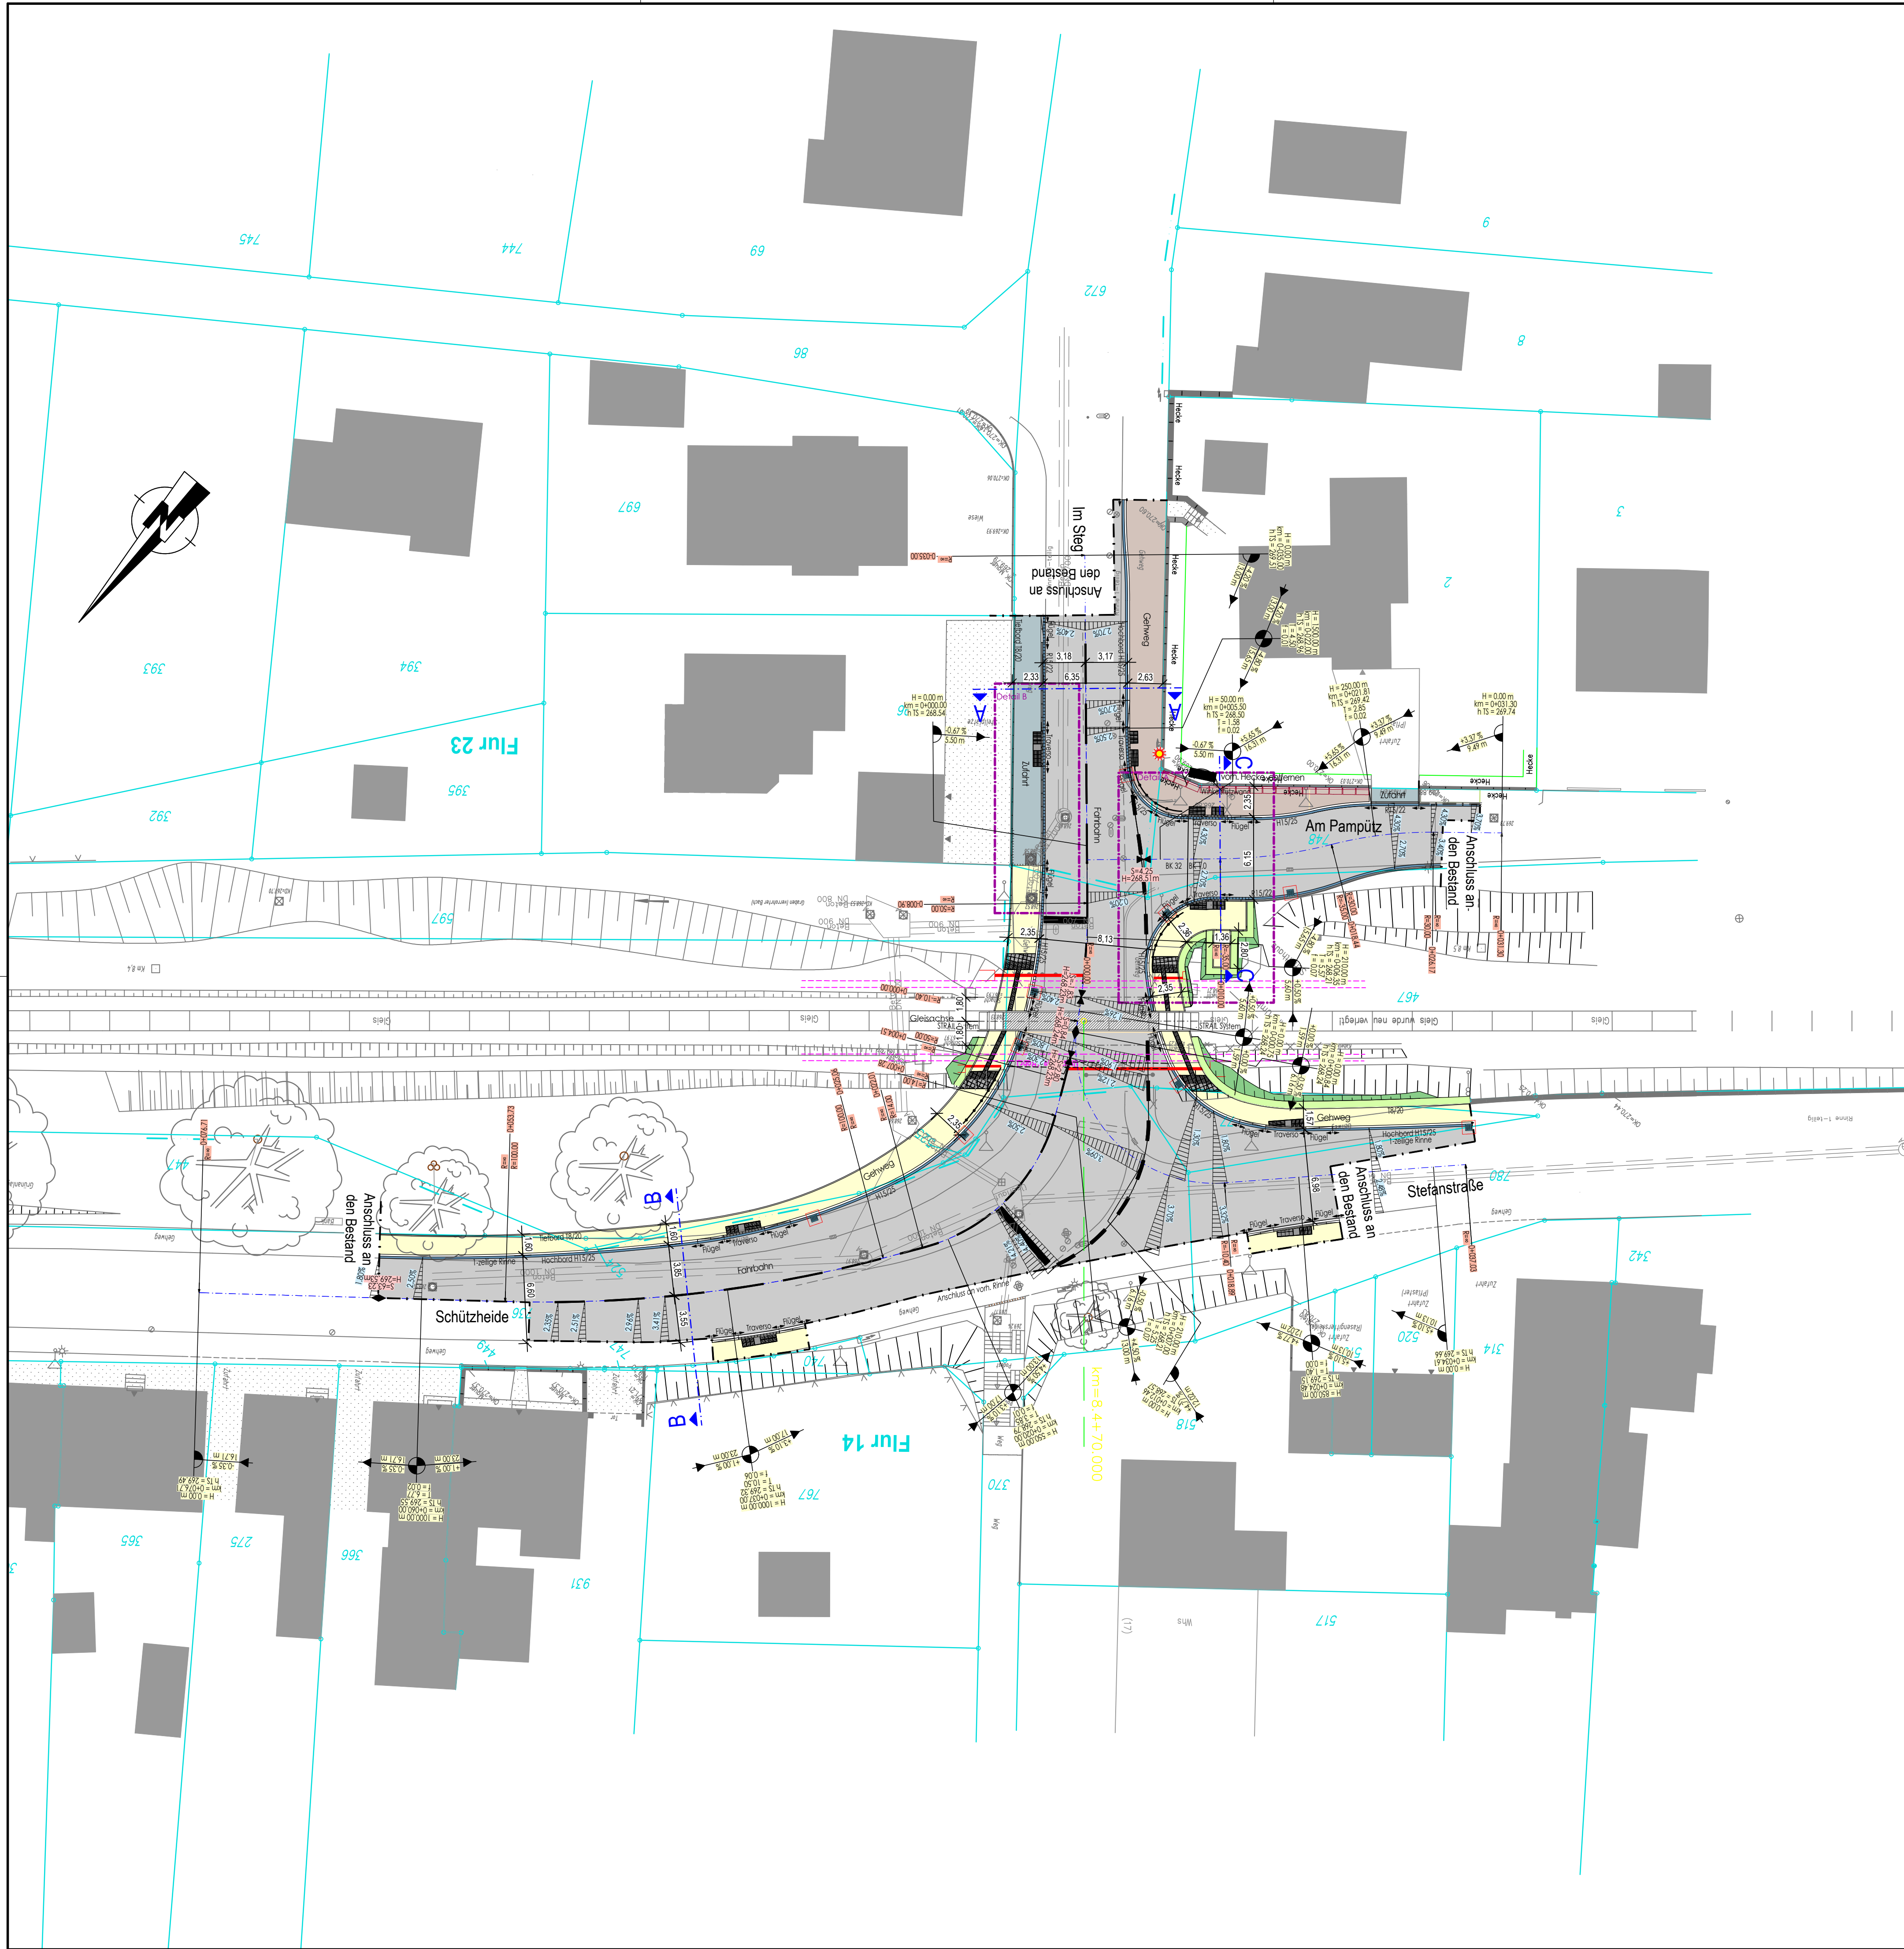

Zeichenerklärung

Vermessung/Bestand

- Trigonometrischer Punkt
- Aufnahmepunkt
- Kleinpunkte
- Grenzpunkte
- Einzelpunkte
- Höhenbolzen
- Schachtdeckel (Ø 80 cm)
- Schachtdeckel (Ø 62,5 cm)
- Wasserschieber
- Gasschieber
- Hydrant
- Überflurhydrant
- Schieber undefiniert
- Fengas
- Straßenablauf 30 x 50 cm
- Straßenablauf 50 x 50 cm
- Bergablauf 50 x 100 cm
- Verkehrszeichen
- Wegweiser / Hinweistafel
- Lichtsignalanlage
- Beleuchtungsmast
- Beleuchtungspeitschenmast
- Fahnenmast
- Bushaltestelle
- Poller
- Kabelschacht (rechteckig)
- Kabelschacht (quadratisch)
- Verteilerkasten
- Hauseingang
- Zufahrt
- Punkt
- Geländepunkt
- Hecke
- Hecke
- Briefkasten o. ä.
- Denkmal
- Litfasssäule
- Pegel
- KM-Stein
- Schilderpfahl
- Mast eckig
- Mast rund
- Holzmast
- Telefon
- Mülleimer
- Baum
- Baumstumpf

Planung

- Fahrbahn Asphaltbauweise AC 11 D S
- Zufahrt Pflasterbauweise Betonsteinpflaster 20/10/10 cm, anthrazit im L-Bogenverband
- Gehweg Asphaltbauweise AC 8 D N
- Gehweg Plattenbauweise Betonsteinpflaster 30/30/8 cm, grau im Halbverband
- Betonsteinpflaster (1-zellig) Betonsteinpflaster, 16/24/16/14 cm
- Straßenablauf 50x50 cm
- Schachtdeckel rund
- Schachtdeckel quadratisch
- STRAIL System

Tangentenschnittpunkt

mit Angabe von:

- Ausrundungshalbmesser
- Kilometerierung
- TS-Punkt Höhe
- Tangentenlänge
- Schmal
- Längsneigung und Abstand nächsten TS-Punkt

Hochpunkt der Gradiente

mit Angabe von:

- Kilometerierung
- Höhe

Tiefpunkt der Gradiente

mit Angabe von:

- Kilometerierung
- Höhe

Querneigung

- Hochbord H1525
- Rundbord R1522
- Tiefbord T820
- Hochbordsteine H 1525 cm, Auftritt: 12 cm
- Rundbordsteine R 1522 cm, Auftritt: 3 cm
- Tiefbordsteine T 820 cm, Auftritt: 1-3 cm
- Flügelsteine 2,00 m

NUR ZUR KALKULATION

Nr.:	Ä = Änderung, E = Ergänzung	Gezeichnet:	Bearbeitet:	Datum:
------	-----------------------------	-------------	-------------	--------

Auftraggeber:

EVS EUREGIO
Verkehrsschienenetz GmbH

Rhenaniastraße 1
52222 Stolberg
www.evs-online.com

Planungsbüro:

IQ Ingenieurgesellschaft
Quadriga mbH

Mönnestraße 24
52148 Würselen
Tel.: 0 24 05 / 8 02 90-0
Fax: 0 24 05 / 8 02 90-29
e-mail: info@iq-mbh.de
www.iq-mbh.de

Freienlagen, Straßen-, Wegplanung • Kanalisations- Entwässerungsplanung
Bauleitung und Bauüberwachung • SIGe-Koordination • Baugrunderkundungen
Hydrogeologische Gutachten • Altlastengutachten • Gefährdungsabschätzungen

Projekt:

Umbau Bereich Bahnübergang „Im Steg“ in der Kupferstadt Stolberg

Planart:	Lageplan	Planungsstand:	Ausführungsplanung Straßenbau
Projekt-Nr.:	2024-12-05	Blatt-Nr.:	SKS-S-A-LP01
Datum:	01. September 2026	Bearbeitet:	N. Groschupp
Format:	594 x 780 mm	Dateiname:	SKS-S-A-LP01.dwg

Maßstab:	1 : 250
----------	---------