


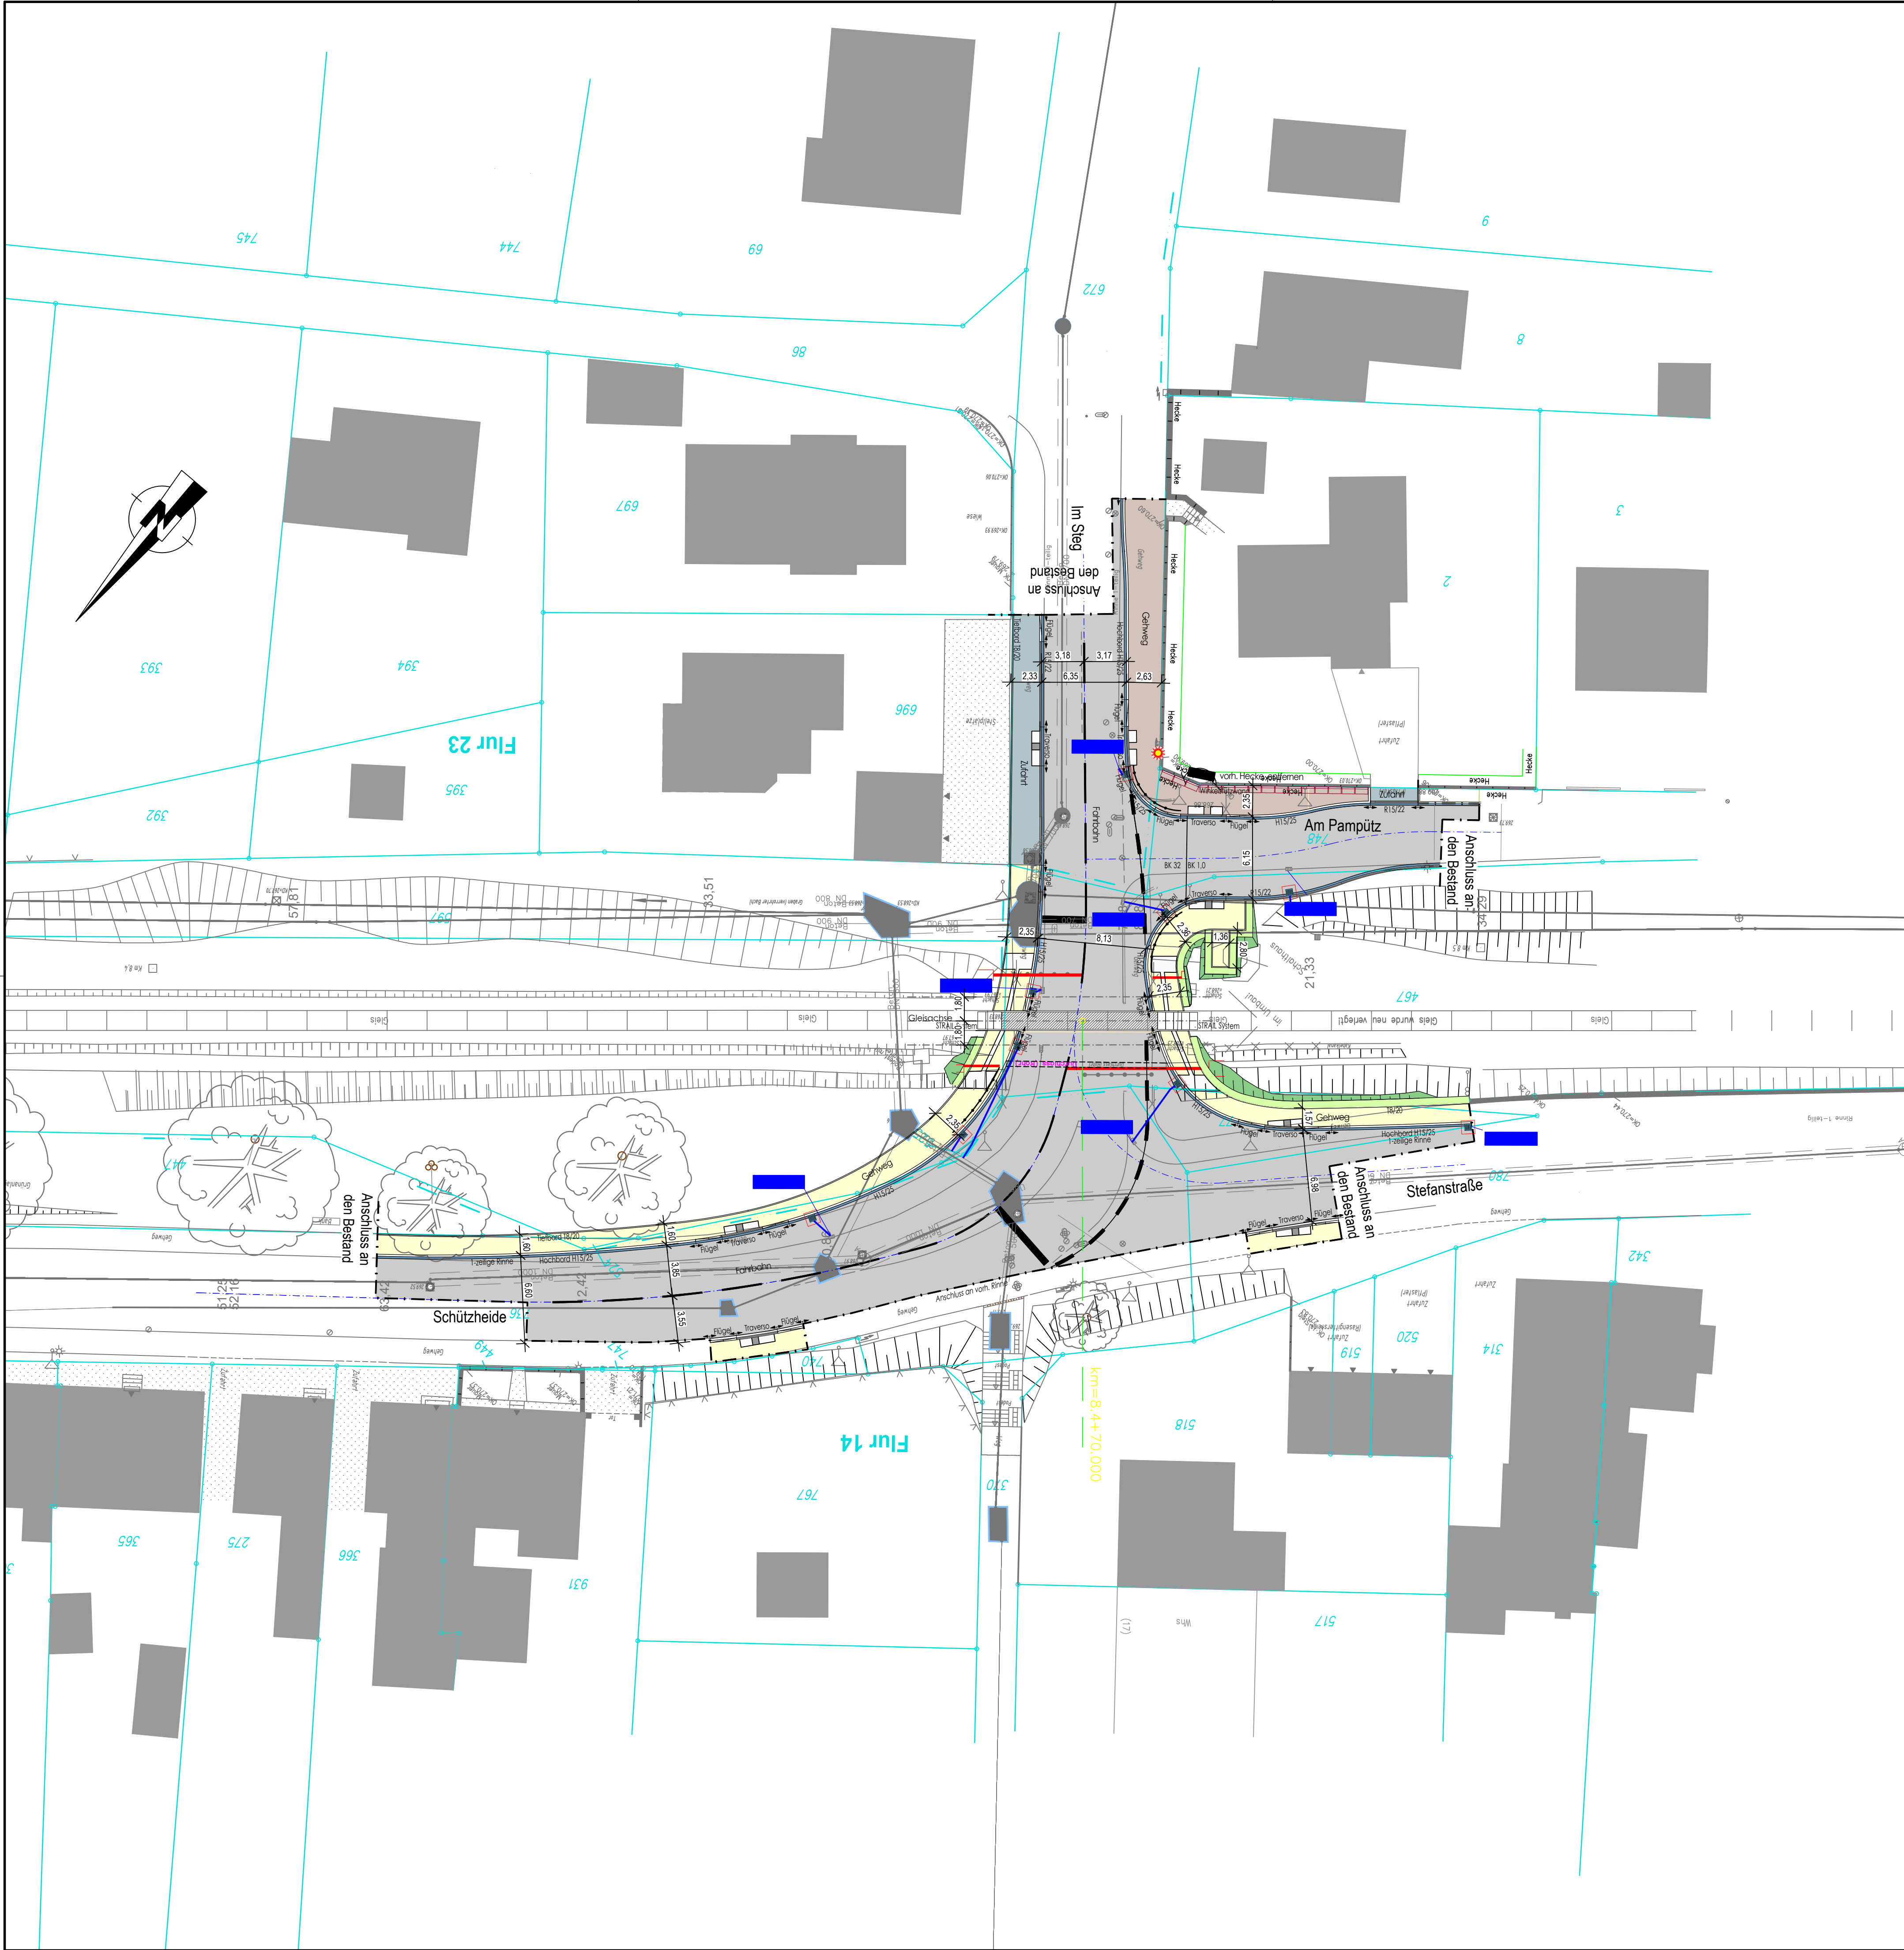

Versorger Bestand

- Stromleitungen
- Beleuchtung
- Telekom / Unitymedia
- Wasser
- Gas
- Kanal

Zeichenerklärung

Versorger Planung

- Anschlussleitung
- Straßenablauf

NUR ZUR KALKULATION

Nr.:	Ä = Änderung, E = Ergänzung	Gezeichnet:	Bearbeitet:	Datum:
------	-----------------------------	-------------	-------------	--------

Auftraggeber:

EVS EUREGIO
Verkehrsschienenetz GmbH

Rhenaniastraße 1
52222 Stolberg
www.evs-online.com

Planungsbüro:

IQ Ingenieurgesellschaft
Quadriga mbH

Mönnerstraße 24
52148 Würselen
Tel.: 0 24 05 / 8 02 90-0
Fax: 0 24 05 / 8 02 90-29
e-mail: info@iq-mbh.de
www.iq-mbh.de

Freienlagen, Straßen-, Wegeplanung • Kanalisations-, Entwässerungsplanung
Bauleitung und Bauüberwachung • SIGe-Koordination • Baugrundgutachten
Hydrogeologische Gutachten • Altlastengutachten • Gefährdungsabschätzungen

Projekt:

**Umbau Bereich Bahnübergang „Im Steg“
in der Kupferstadt Stolberg**

Planart:	Planungsstand:	
Trassenplan mit Versorgungsleitungen	Ausführungsplanung Straßenbau	
Projekt-Nr.: 2024-12-05	Blatt-Nr.: SKS-S-A-TP01	Maßstab: 1 : 250
Datum: 01. September 2026	Bearbeitet: N. Groschupp	Gezeichnet: N. Groschupp
Format: 594 x 780 mm	Dateiname: SKS-S-A-LP01.dwg	