

Höhenlinien Darstellung in Schnitt und Grundriss	Kanten Darstellung im Grundriss
Höhenlinie Rohdecke	Rohdecke
Höhenlinie Fertigdecke	Deckenbelagswechsel
Höhenlinie Fertigboden	Bodenbelagswechsel
Höhenlinie Rohboden	Rohboden

Verweise und Orientierungssymbole	Detailnummern	Stichtage	Türnummer (Geschoß, Bauteil, Raumnummer, Raumteil, Türnummer)
Detailnummern	Stichtage	Türnummer	Gebäudeorientierung

Schraffen und Durchdringungssymbole	Abkürzungen (Gebäudeorientierung)
Schraffen	Abkürzungen
Durchdringungssymbole	Abkürzungen

Raumkennzeichen	Abkürzungen Brandschutz
Raumkennzeichen	Abkürzungen


Allgemeine Bemerkungen und Hinweise:

- Alle Maßangaben sind vor der Ausführung eigenverantwortlich auch vor Ort zu prüfen.
- Der Plan ist nur gültig in Verbindung mit der jeweiligen Statik, der Wandplanung der ausführenden Firma, dem brandschutztechnischen Nachweis und den einschlägigen Ausführungsbedingungen.
- Angaben zur max. Deckendurchdringung siehe Schraffierungssymbol.
- Unterdrückungen sind unverzüglich der Bauleitung bzw. dem Planverwalter anzuzeigen.
- Sämtliche Verweise auf andere Zeichnungen beziehen sich jeweils auf deren letzten gültigen Index.
- Die Höhenlinie der RDK ist nicht raumbezogen, sondern bezieht sich auf den Bereich vom Minimum bis zum Maximum der Geschosshöhe.
- Vollangaben von Wandöffnungen bei Türen und Fenstern beziehen sich auf die Oberfläche der Fertigkonstruktion des Bodens der höher gelegenen Seite und reichen bis zur Unterkante des Rohbaubaus.
- Vollangaben von Wandöffnungen für Fenster und Öffnungen der nicht bis zum Boden reichen, reichen von der Oberkante der Rohbaubaukonstruktion bzw. -schwelle bis zur Unterkante des Rohbaubaus.
- Brüllungs- und Schweißrichtlinien insbesondere bei Fenstern werden i.d.R. absolut angegeben, können aber auch zusätzlich relativ mit Bezug zur Oberfläche der Fertigkonstruktion des Bodens angegeben werden.
- Bemerkungen werden angegeben in "m" und "cm".

Index:	Freigele - Änderung	Datum:	Bearbeiter:
A	Design Freies - Grundlage der Kostenberechnung	06.04.2025	MMAT
B	Grundlage zur Kalkulation	14.11.2025	MMAT
C	zur Ausführung freigegeben	24.03.2025	MOBE

ATP Architekten GmbH Gründungsstraße 22 53021 Aachen, Deutschland t: +49 (0) 241 980 949 111 w: www.atp-arch.de e: info_atp@atp.de	St. Antonius-Hospital GmbH Dachstuhl-Geschoß St. 3 52061 Eschweiler, Deutschland t: +49 (0) 2403 76 11 0 f: +49 (0) 2403 76 11 115 w: www.sah-eschweiler.de e: guel@st-antonius.de	Bezeichnet A A _ SN 200 B	Ausführende Person B
---	--	------------------------------	-------------------------


AUSFÜHRUNGSPLANUNG

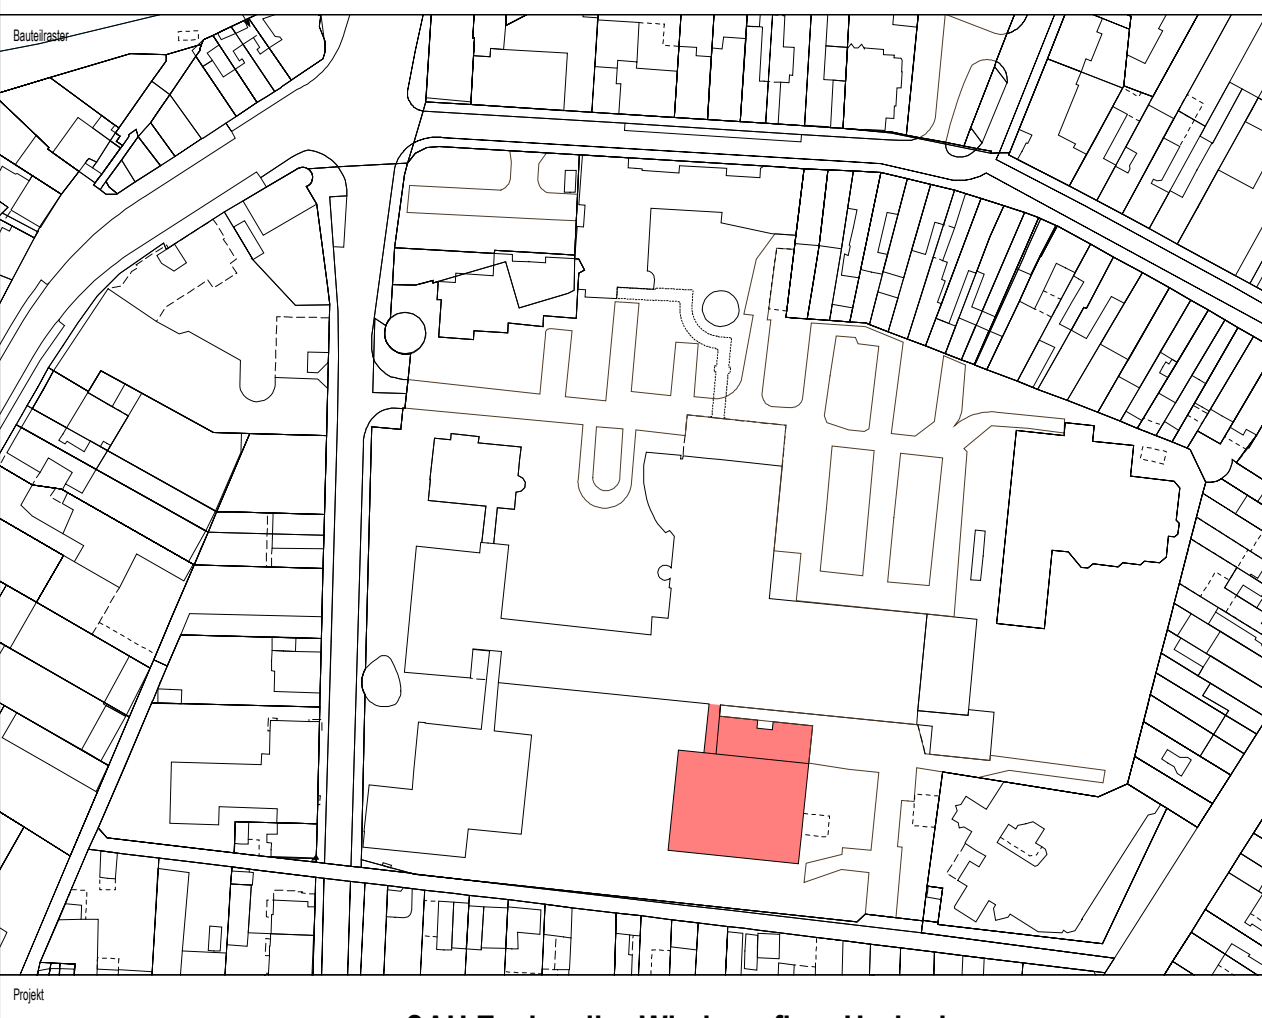


SAH Eschweiler-Wiederaufbau Urologie

Schnitte A-A & B-B

± 0,00 = 140,04 m üNN										
Bezeichnet	A	A	_	SN	200			Index		
Projektnummer	13008	Projekt	24.03.2025	Maßstab	1:50	CP	JACK	Arch. Plan	PL/B (PL-A)	BB MM

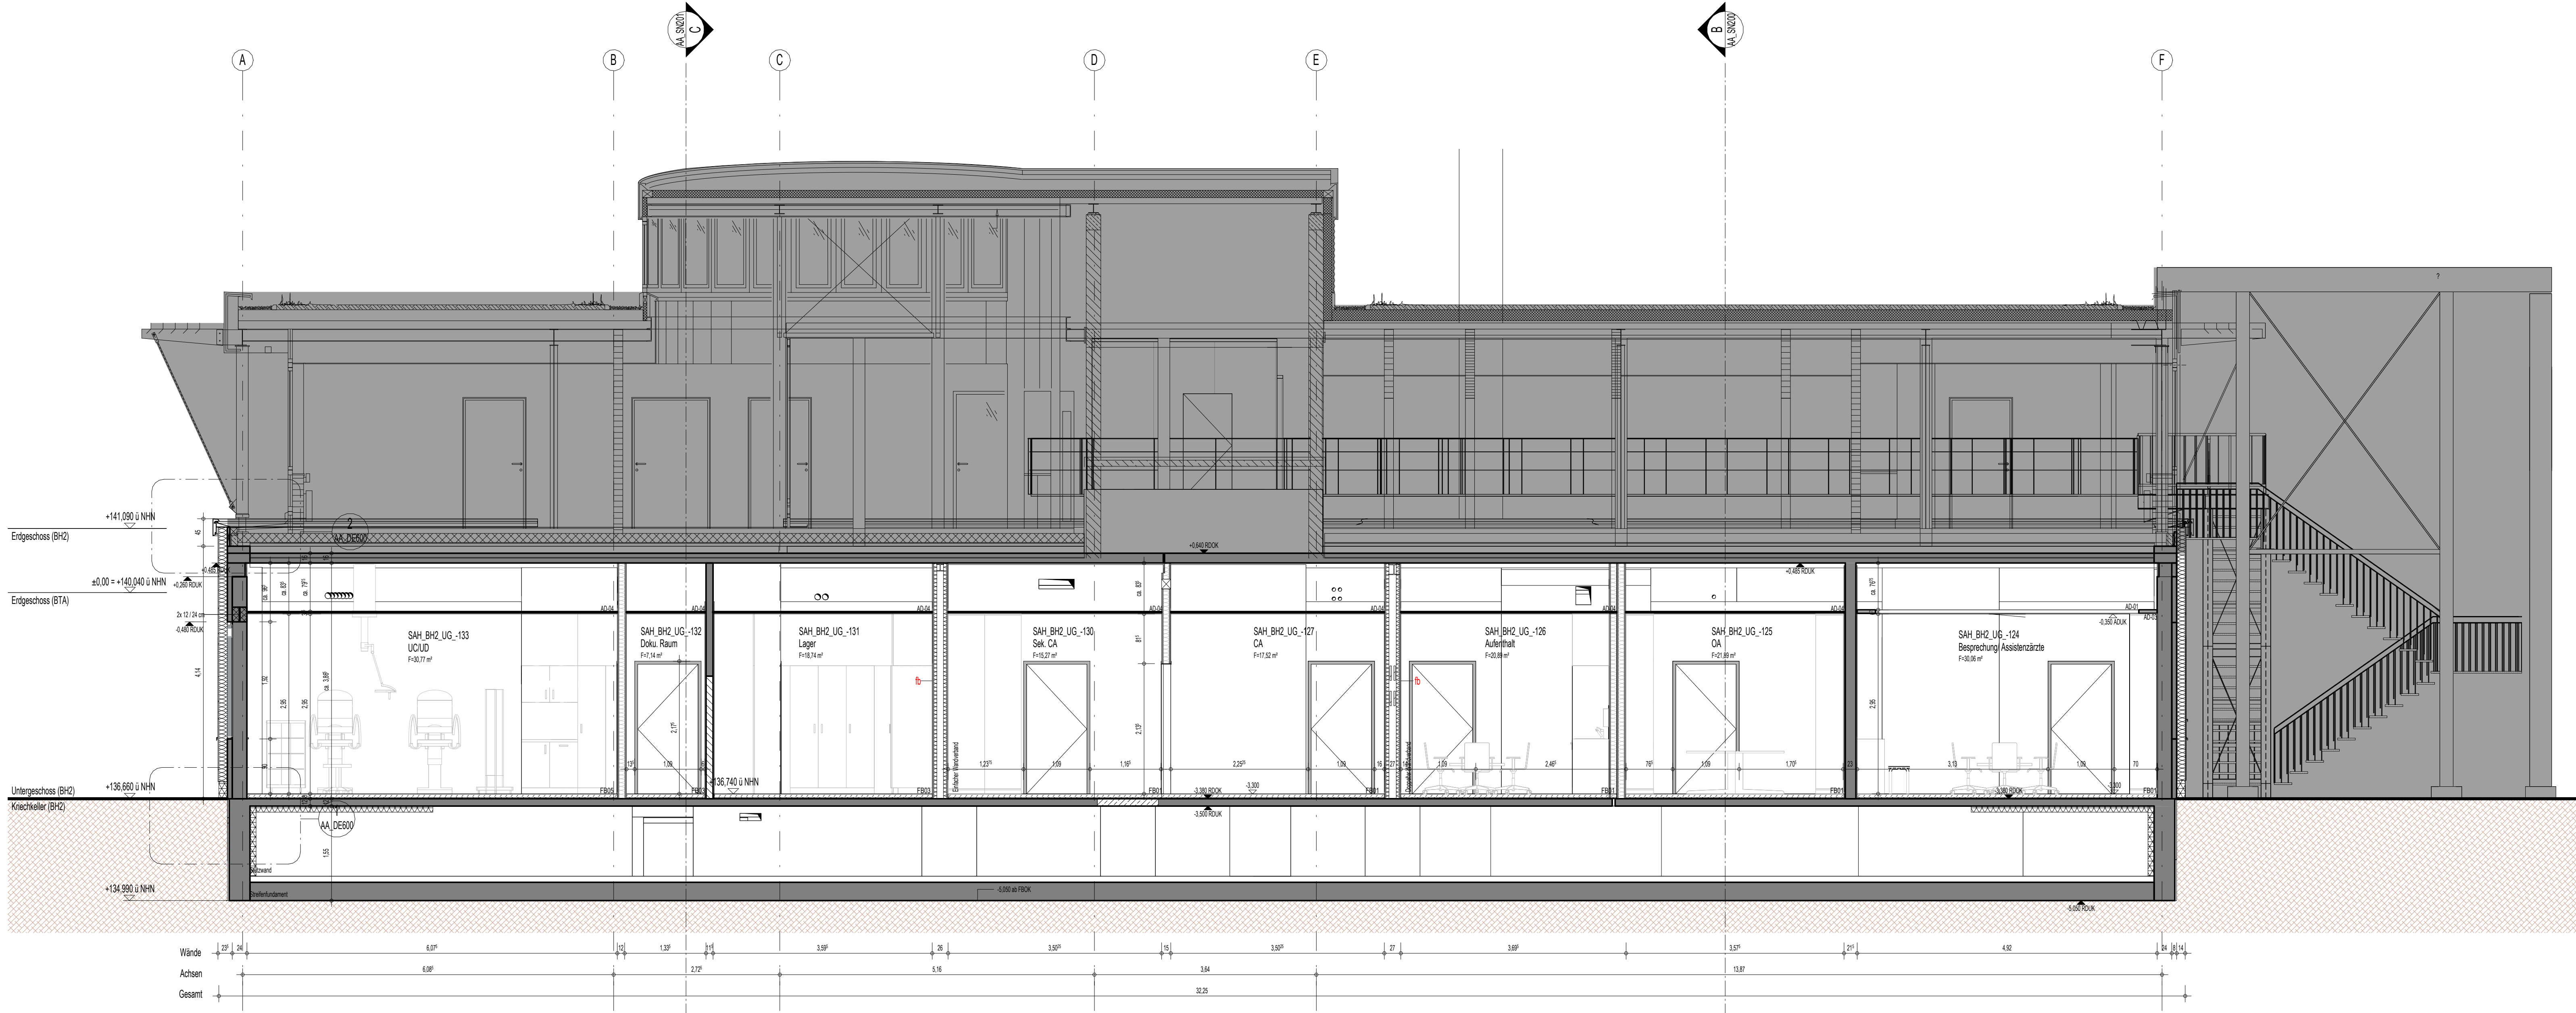

Schnitt A-A

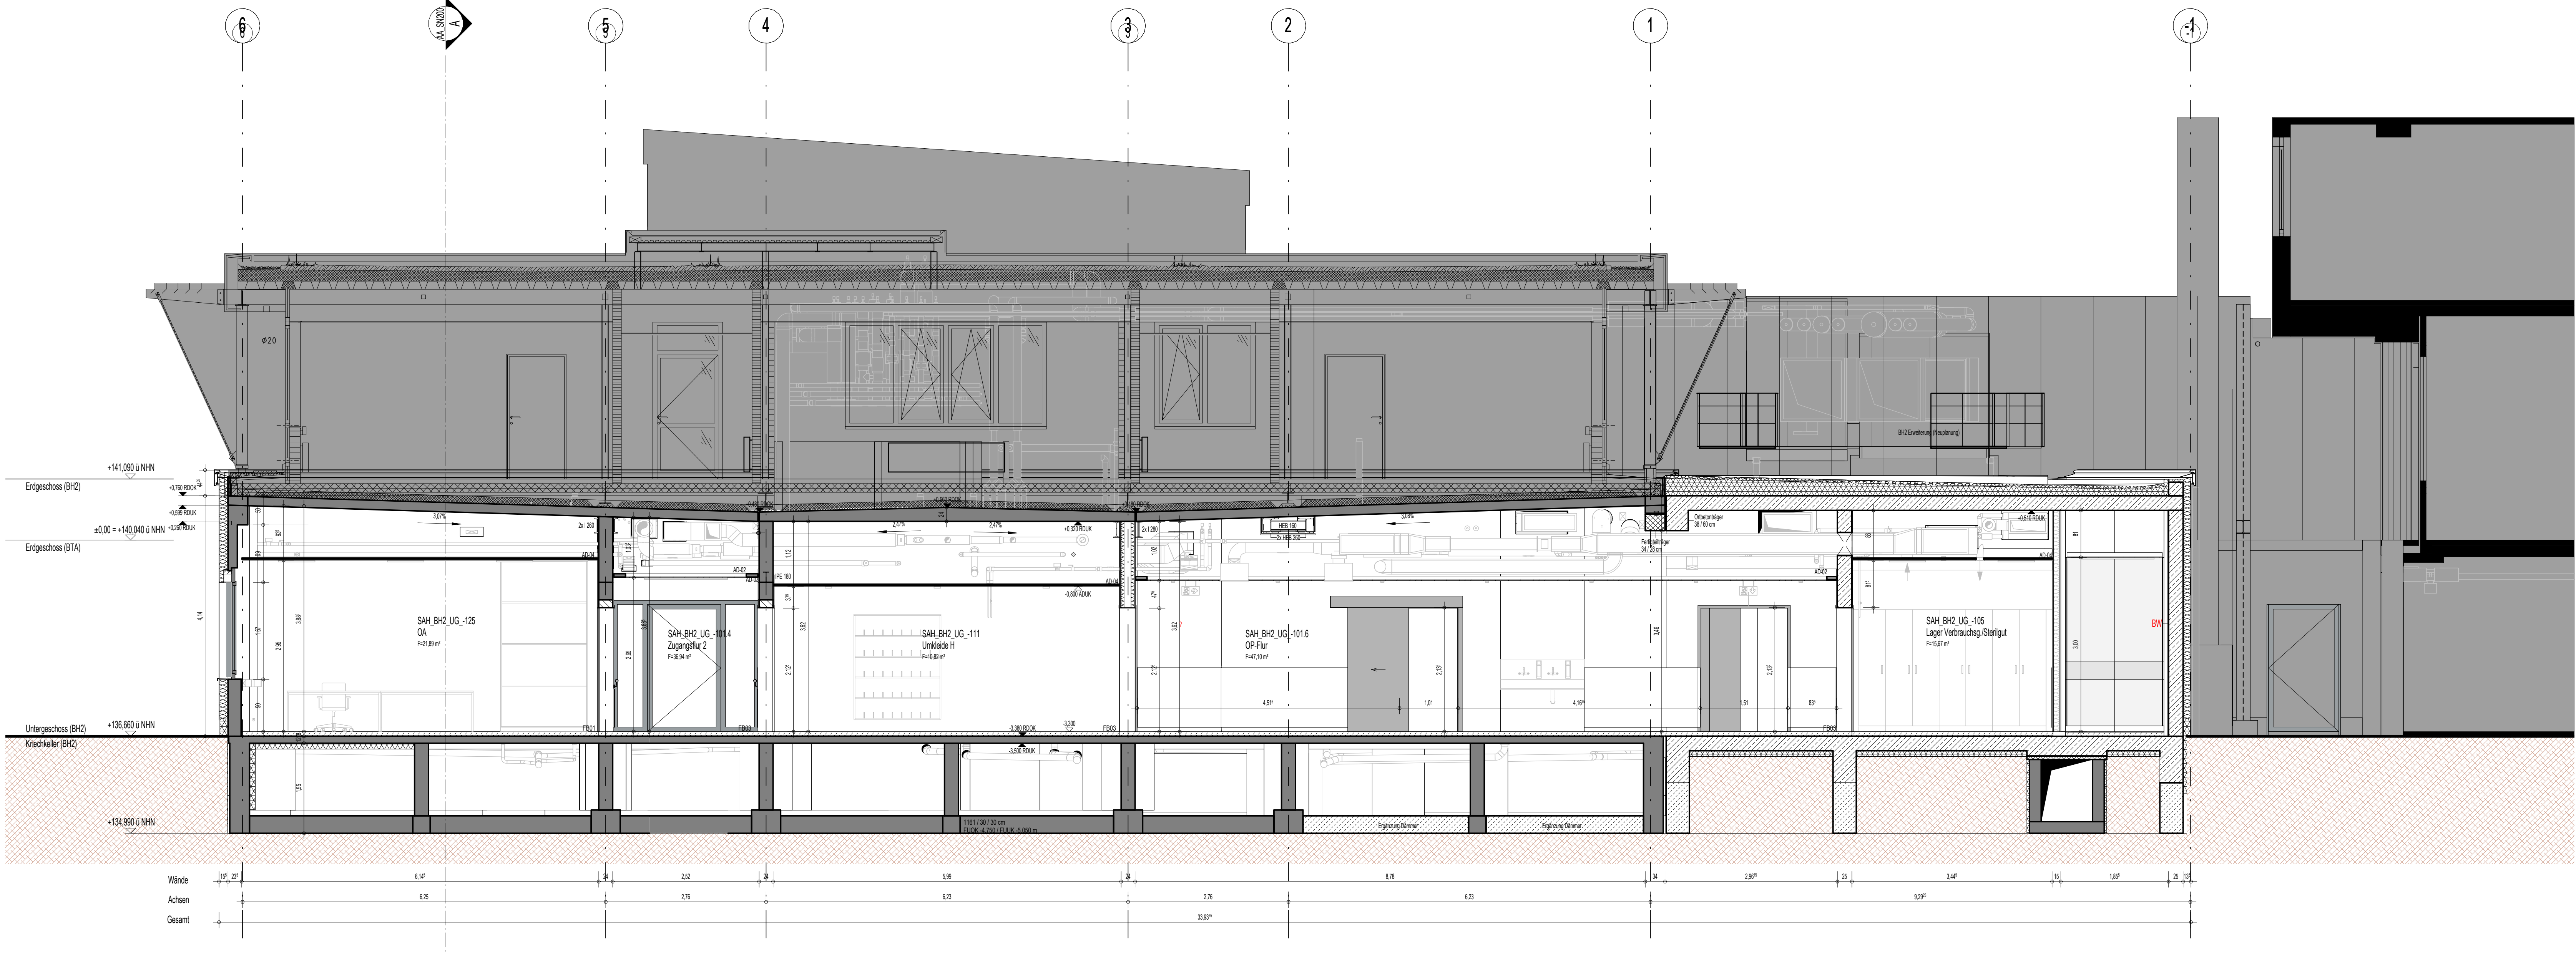

Schnitt B-B