


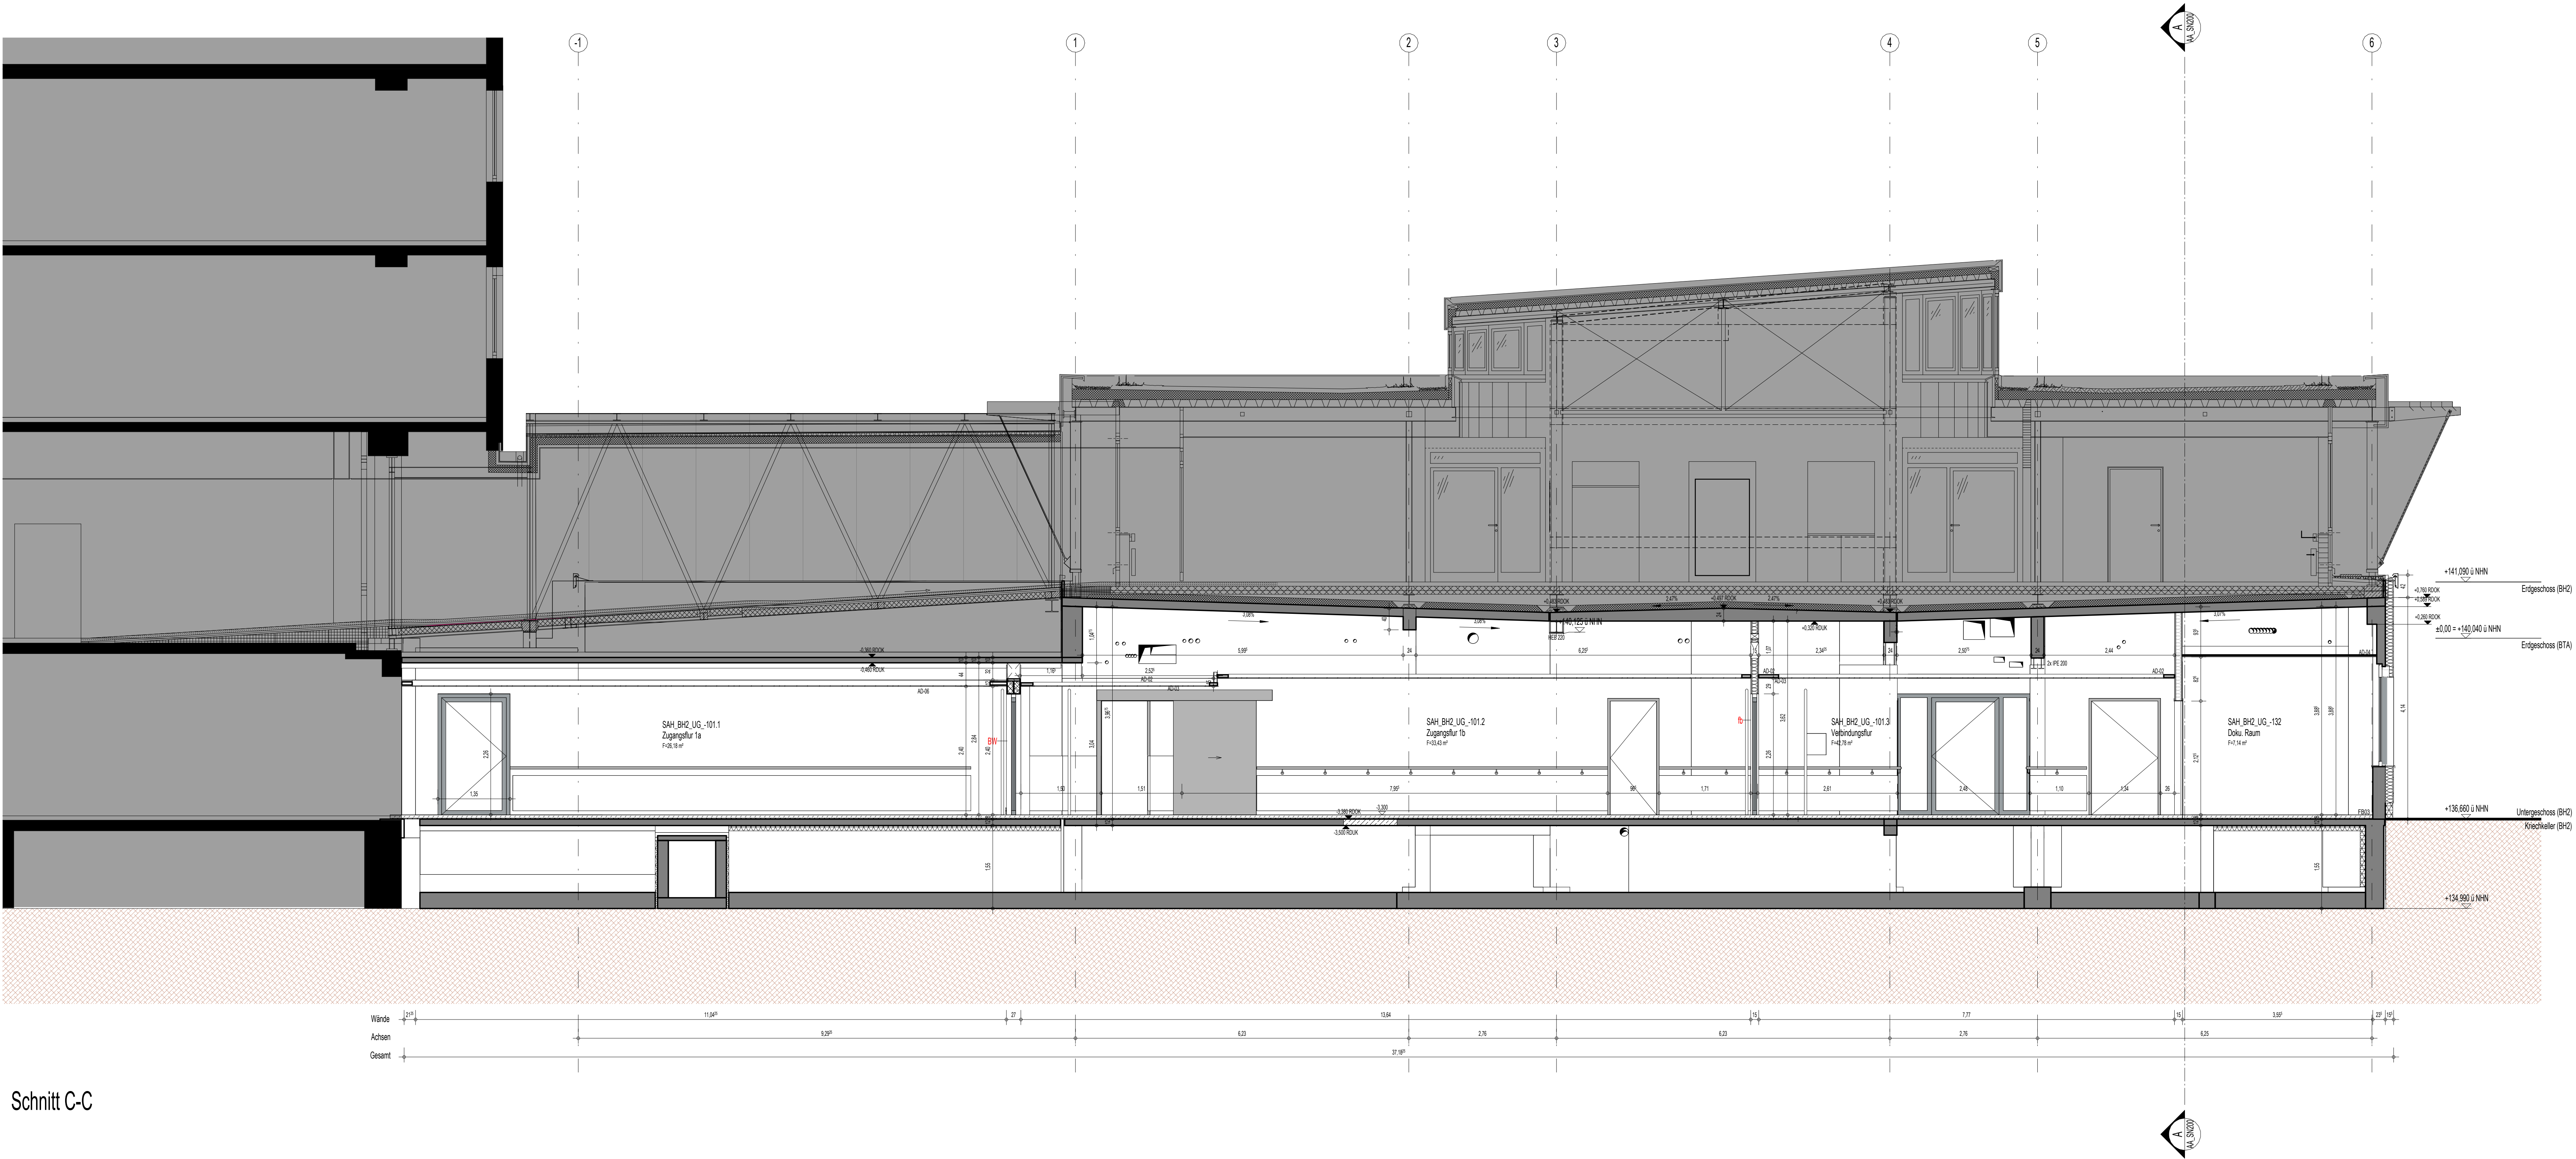

Schnitt C-C

|                                                  |                                 |
|--------------------------------------------------|---------------------------------|
| Höhenlinien Darstellung in Schnitt und Grundriss | Kanten Darstellung im Grundriss |
| Höhenlinie Rohdecke                              | Rohdeckengrenzung               |
| Höhenlinie Fertigdecke                           | Deckenbeladungswechsel          |
| Höhenlinie Fertigboden                           | Bodenbelagswechsel              |
| Höhenlinie Rohboden                              | Rohbodengrenzung                |

|                             |               |              |                                                               |                |
|-----------------------------|---------------|--------------|---------------------------------------------------------------|----------------|
| Verweise und Ordnungszahlen | Detailverweis | Schnittlinie | Türnummer (Geschoß, Bauteil, Raumnummer, Raumteil, Türnummer) | Gebäudestrasse |
| A                           | A             | A            | A                                                             | A              |


|                                          |                              |
|------------------------------------------|------------------------------|
| Schichten und Durchdringungssymbole      | Abkürzungen (Gebäudestrasse) |
| Bestand                                  | AB                           |
| Beton (bewehrt)                          | AD                           |
| Beton (bewehrt) Fertigteil               | AE                           |
| Beton (unbewehrt)                        | AF                           |
| Mauwerk                                  | AG                           |
| leichte Trennwand/Gipskarton             | AH                           |
| Dämmung hart                             | AI                           |
| Dämmung weich                            | AJ                           |
| Dämmung                                  | AK                           |
| Abdeckung                                | AL                           |
| Bauwerk unterhalb der Schichtebene       | AM                           |
| Bauwerk oberhalb der Schichtebene        | AN                           |
| BS... Bodendurchbruch (verdeckt)         | AO                           |
| DD... Deckendurchbruch (überhalb)        | AP                           |
| WD... Wandschicht                        | AQ                           |
| WS... Wandschicht                        | AR                           |
| BS... Bodenschicht                       | AS                           |
| DS... Deckenschicht                      | AT                           |
| KBZ... Kernbohrzone                      | BU                           |
| KBZ... Kernbohrzone (verdeckt unterhalb) | CV                           |
| KBZ... Kernbohrzone (verdeckt oberhalb)  | CU                           |
| temporäre Bauwerköffnungen               | CV                           |
| Raumnummer                               | DA                           |
| Raumname                                 | DB                           |
| F = 1,00 m²                              | DE                           |
| UNFD = 5,80                              | DF                           |
| UNFB = 13,00                             | DG                           |
| Bo = Bodentyp                            | DH                           |

- Allgemeine Bemerkungen und Hinweise:
- Alle Maßangaben sind vor der Ausführung eigenverantwortlich auch vor Ort zu prüfen.
  - Der Plan ist nur gültig in Verbindung mit der geprüften Statik, der Verklebung der ausführenden Firma, dem brandschutztechnischen Nachweis und den einschlägigen Ausführungsbedingungen.
  - Angaben zur max. Deckendurchdringung siehe Schichtplanung Statik.
  - Unterschiedliche sind unverzüglich der Bauleitung bzw. dem Planverwalter anzuzeigen.
  - Sämtliche Verweise auf andere Zeichnungen beziehen sich jeweils auf deren letzten gültigen Index.
  - Die Höhenlinie der RDK ist nicht anzugeben, sondern bezieht sich auf den Bereich vom Mauerwerk bis zum Mauerwerk der Geschossoberkante.
  - Höhenangaben von Wandöffnungen bei Türen und Fenstern beziehen sich auf die Oberfläche der Fertigstellung des Bodens der höher gelegenen Seite und reichen bis zur Unterkante des Rohbaubaus.
  - Höhenangaben von Wandöffnungen für Fenster und Öffnungen der nicht bis zum Boden reichen, reichen von der Oberkante der Rohbaubauweise bzw. -schwelle bis zur Unterkante des Rohbaubaus.
  - Brüstungs- und Schwellenhöhenangaben insbesondere bei Fenstern werden i.d.R. absolut angegeben, können aber auch zusätzlich relativ mit Bezug zur Oberfläche der Fertigstellung des Bodens angegeben werden.
  - Bemerkungen werden angegeben in "m" und "cm".

|        |                                                |            |             |
|--------|------------------------------------------------|------------|-------------|
| Index: | Freigelegte Änderung                           | Datum:     | Bearbeiter: |
| A      | Design Freies - Grundriss der Kostenberechnung | 06.04.2025 | IMAT        |
| B      | Grundriss zur Kalkulation                      | 14.11.2025 | IMAT        |
| B      | zur Ausführung freigegeben                     | 24.03.2025 | MOBE        |

|                            |                               |
|----------------------------|-------------------------------|
| ATP Architekten GmbH       | St. Antonius-Hospital GmbH    |
| Gründungsstraße 22         | Dachauer Chaussee 55          |
| 53021 Aachen, Deutschland  | 52061 Eschweiler, Deutschland |
| t: +49 (0) 241 985 945 111 | t: +49 (0) 241 76 11 11       |
| w: www.atp-az.de           | w: www.sah-eschweiler.de      |

|         |       |         |         |           |       |
|---------|-------|---------|---------|-----------|-------|
| Bestand | Phase | Baujahr | Zus. D. | Part. Nr. | Index |
| A       | A     | SN      | 201     | B         | B     |

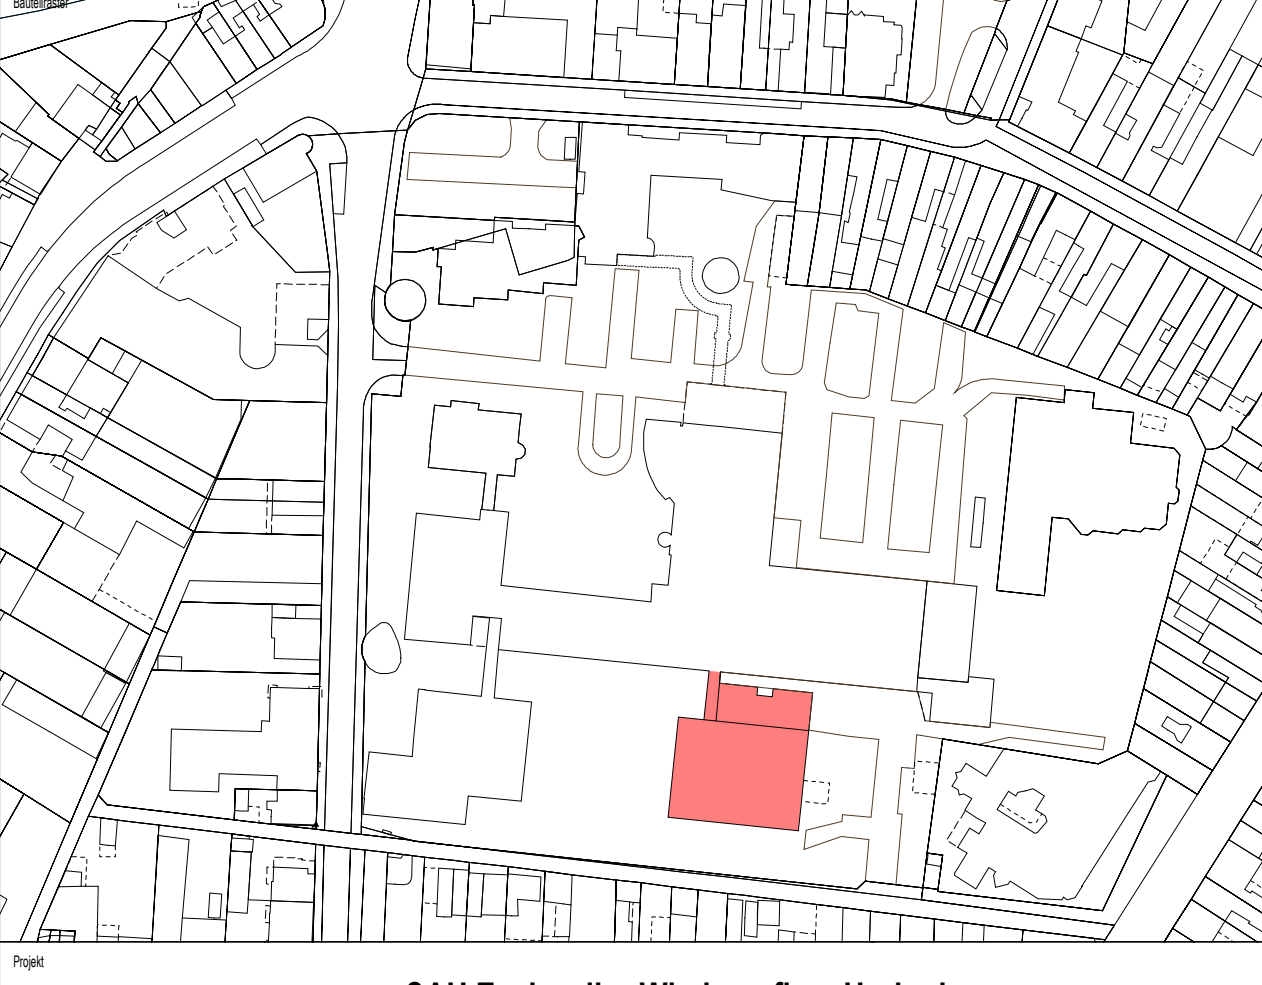

Schnitt C-C

± 0,00 = 140,04 m üNN

|         |       |         |         |           |       |
|---------|-------|---------|---------|-----------|-------|
| Bestand | Phase | Baujahr | Zus. D. | Part. Nr. | Index |
| A       | A     | SN      | 201     | B         | B     |

|               |            |         |      |             |        |      |
|---------------|------------|---------|------|-------------|--------|------|
| Projektnummer | Projekt    | Maßstab | CPJ  | Aus. Planen | PL-Nr. | ID   |
| 13008         | 24.03.2025 | 1:50    | JACK |             | (PL-A) | IMAT |