
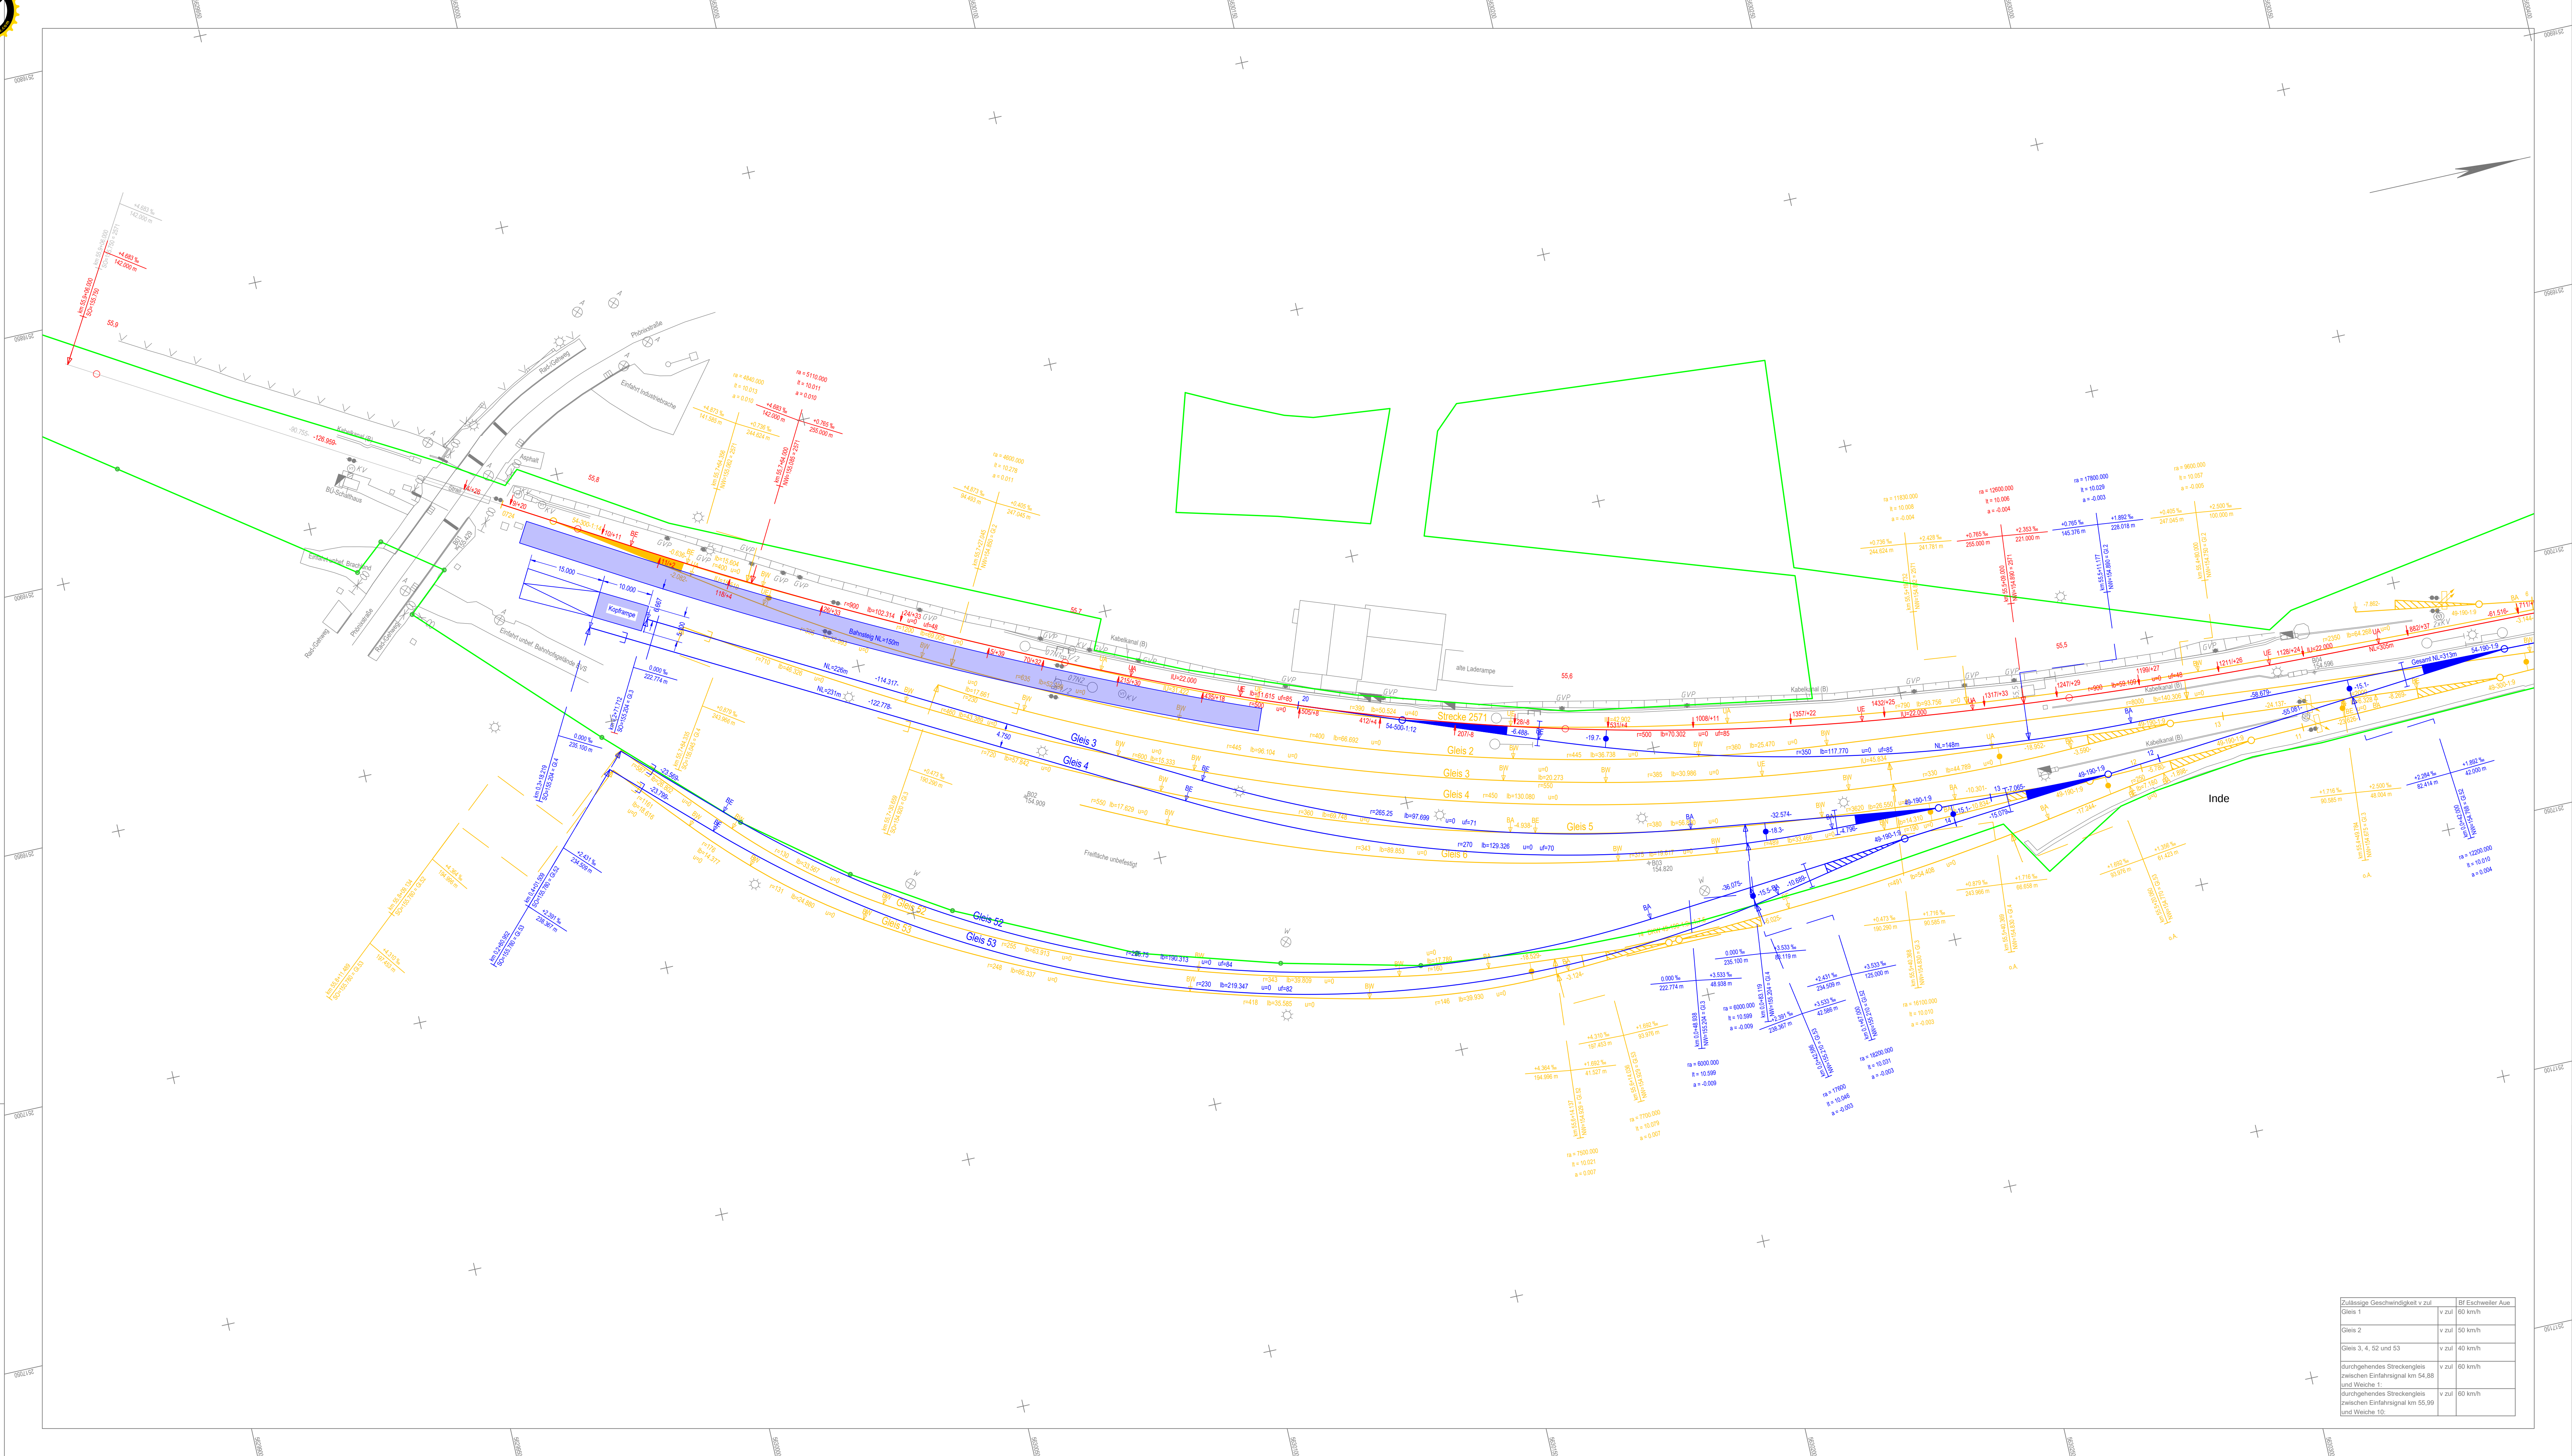


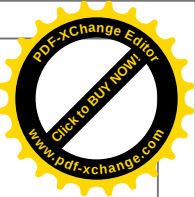

Legende:

- Neubau
- Rückbau
- zukünftige Bauphasen (nicht Bestandteil dieser Ausschreibung)
- Grenze EVS
- Bestand

Nr.	Änderung bzw. Ergänzung:		Datum:	Name:
Bauherr:	EVS Eisenbahnverkehrsunternehmen GmbH Rheinstraße 1 · 52223 Röding · Tel. +49 2402 214-0			
Stollberg, den	Unterschrift:		Name:	
bearbeitet:	Datum:	Name:	Planphase:	
gezeichnet:	Dezember 2023	Berghaus	Entwurf	
geprüft:	Lagesystem: DBREF Höhensystem: DHHN 92			
Maßstab:	Projekt:			Plan-Nr.:
1:500	Strecke 2571 - Bf Ave km 54.8 bis km 55.9 Umstrukturierung Bahnhof - Beseitigung Flutschäden			230250-S2-N01-0-B00
Format [mm]:	Planinhalt:			Blatt-Nr.:
1226x594	Neue Gleisgeometrien			01
				Datum:
				230250_S2_N01_0_B00_LF_Bf_Ave.dwg
				Erstellt für:
				Ursprung: