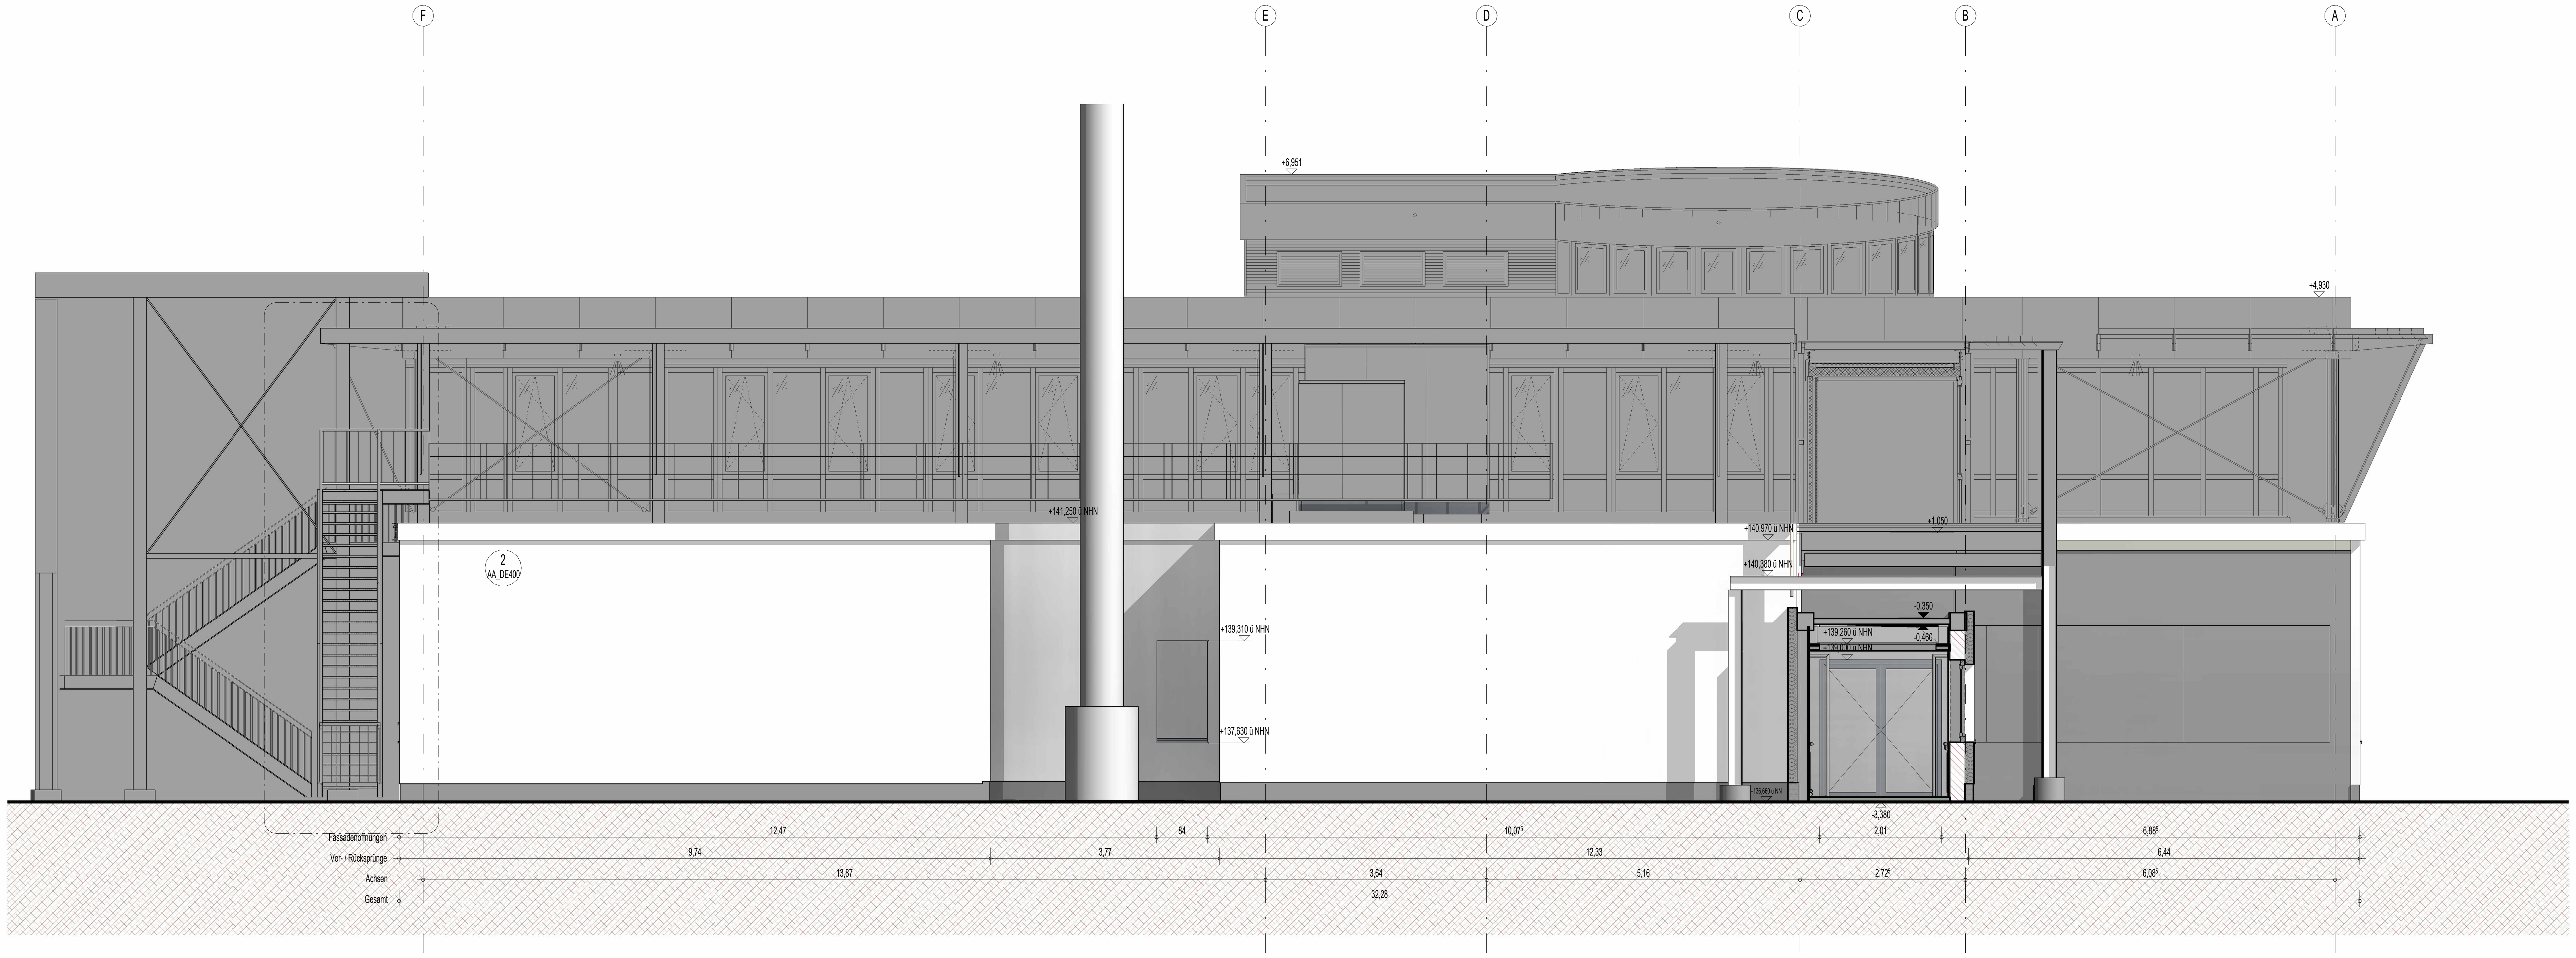

Ansicht Nord

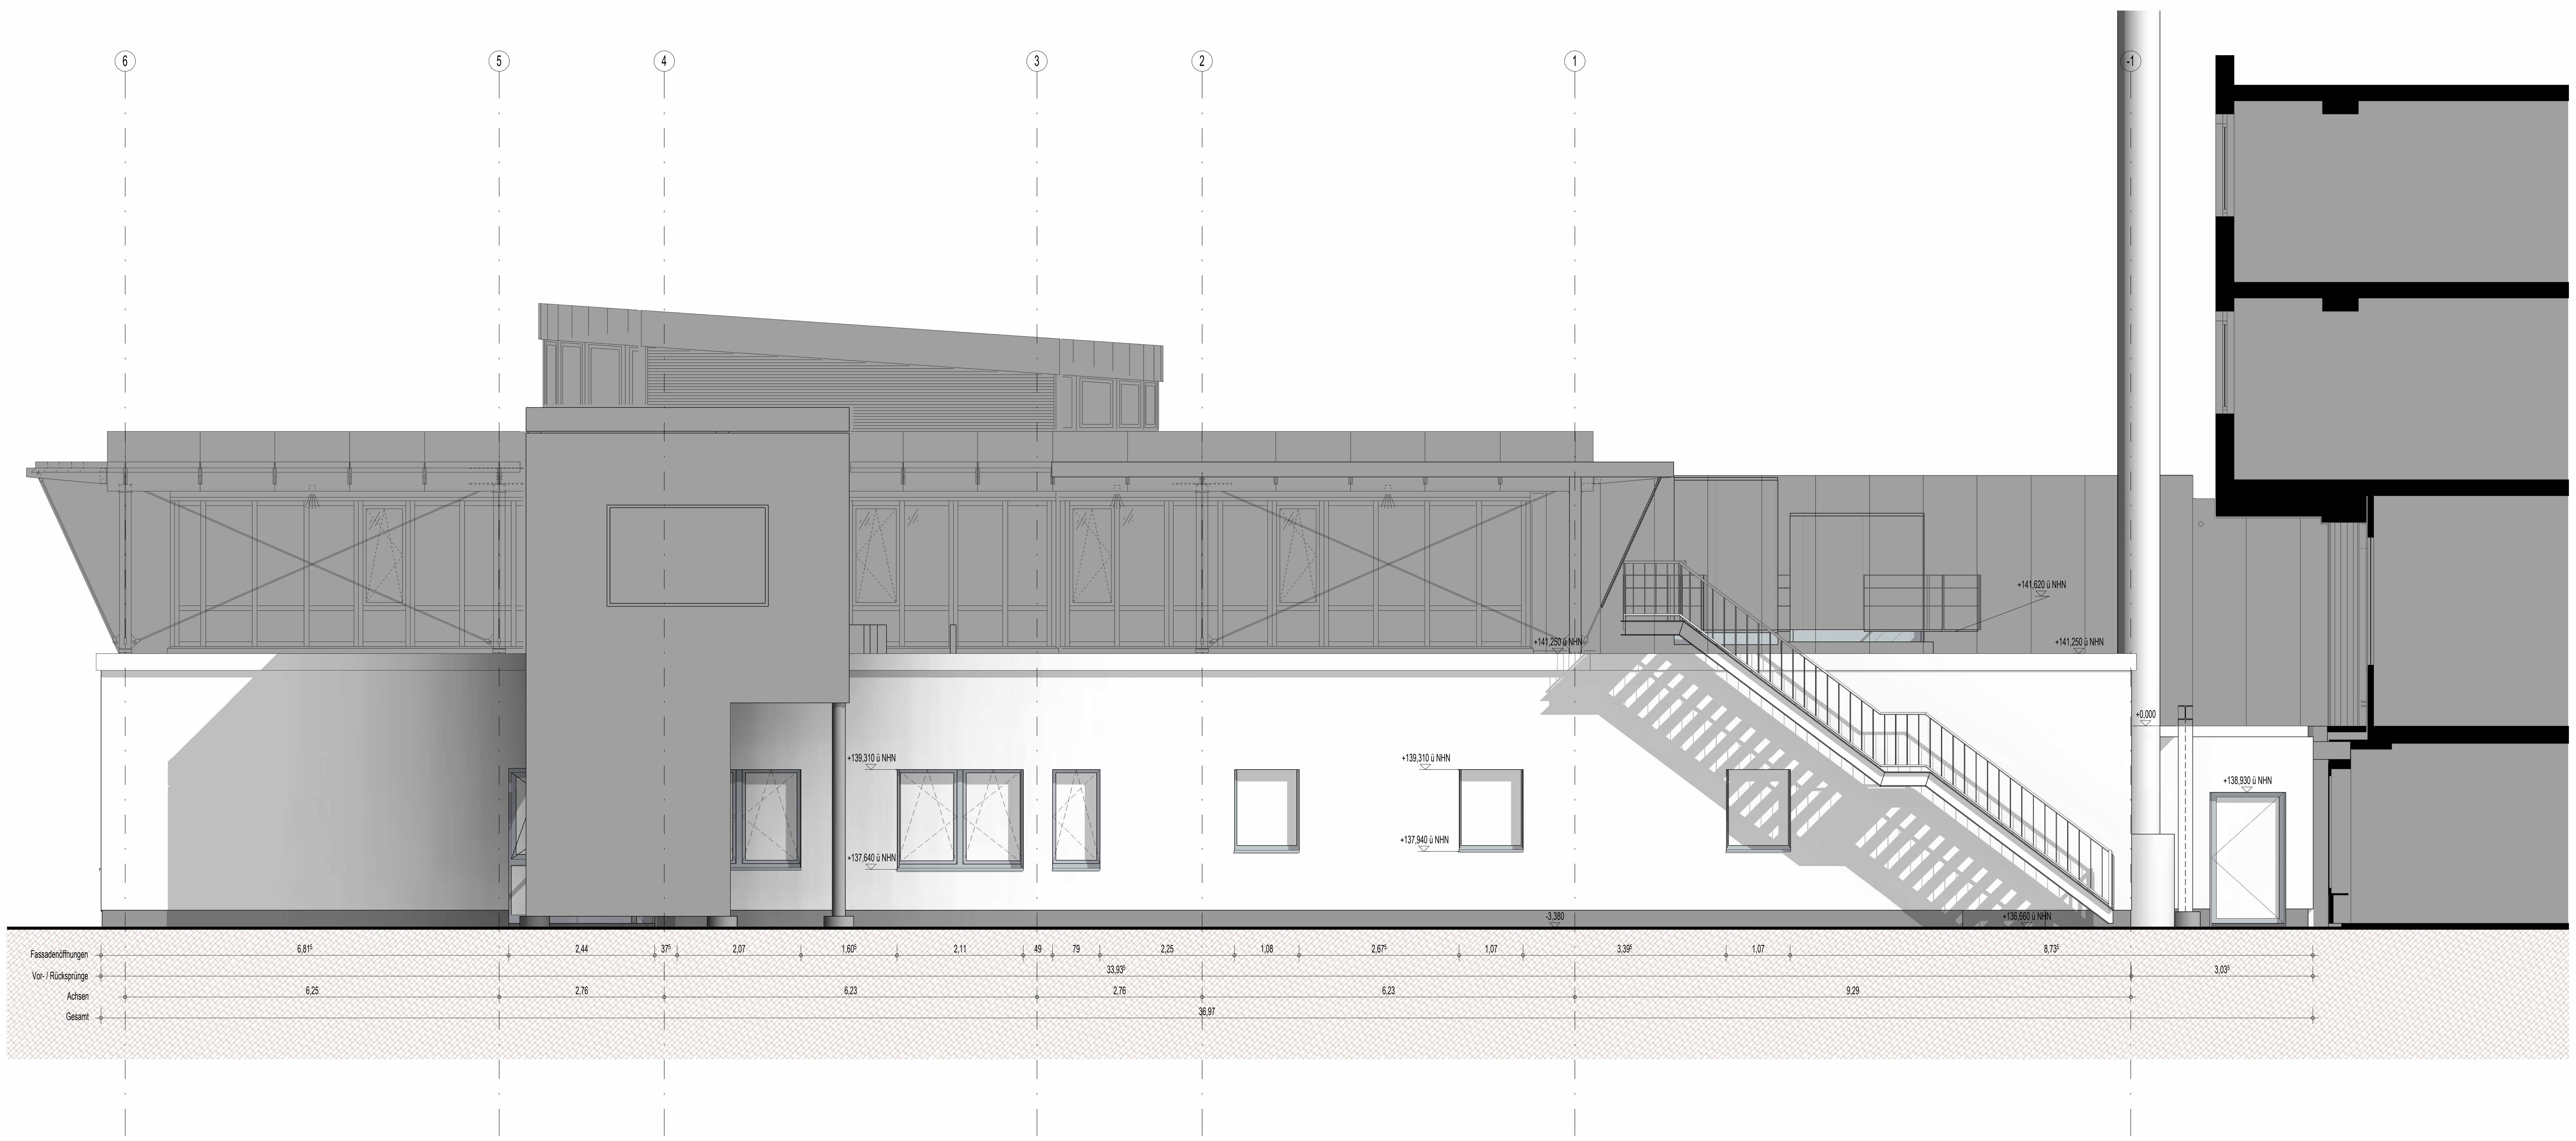

Ansicht Ost

ATP architekten ingenieure

Bauherr:

SAH

Höhenkoten Darstellung in Schnitt und Grundriss

- Höhenkote Rohdecke
- Höhenkote Fertigdecke
- Höhenkote Fertigboden
- Höhenkote Rohboden

Kanten Darstellung im Grundriss

- Rohdeckensprung
- Deckenbekleidungswechsel
- Bodenbelagswechsel
- Rohbodensprung

Verweise und Ordnungssymbolik

- A / AA_100 — Detailhinweis
- A / AA_100 — Schnittlinie
- 0.A001.1.T1 — Türnummer (Geschoss, Bauteil Raumnummer, Raumteil, Türnummer)
- A — Gebäuderaster

Schraffuren und Durchbruchsymbolik

- Bestand
- Beton (bewehrt)
- Beton (bewehrt) Fertigteil
- Beton (unbewehrt)
- Mauerwerk
- leichte Trennwand/Gipskarton
- Dämmung hart
- Dämmung weich
- Dämmer
- Abdichtung
- Bauteil unterhalb der Schnittebene
- Bauteil oberhalb der Schnittebene
- BD..... Bodendurchbruch
- BD..... Bodendurchbruch (verdeckt)
- DD..... Deckendurchbruch (oberhalb)
- WD..... Wanddurchbruch
- WS..... Wandschlitz
- BS..... Bodenschlitz
- DS..... Deckenschlitz
- KBZ..... Kernbohrzone
- KBZ..... Kernbohrzone (verdeckt unterhalb)
- KBZ..... Kernbohrzone (verdeckt oberhalb)
- temporäre Bauteilöffnungen

Abkürzungen (alphabetisch)

A	Aufzug	RB	Rohboden
AD	Abhangdecke	RD	Rohdecke
AV	allgemeine Versorgung	RDK	Rohdichteklasse
B	Beton	Rev	Revision
BA	Bodenablauf	RLT	Raumlufttechnik
BD	Bodendurchbruch	RW	Regenwasser
BR	Brüstung	S	Sanitär
BRH	Brüstungshöhe	SB	Sichtbeton
BS	Bodenschlitz	SiBel	Sicherheitsbeleuchtung
D	Decke	SM	Sichtmauerwerk
DD	Deckendurchbruch	SO	Sonnenschutz
DS	Deckenschlitz	SP	Sprinkler
DOBO	Doppelboden	ST	Sturz
DF	Dehnfuge	STB	Stahlbeton
DFF	Dachflächenfenster	STG	Steigung
E	Elektro	STP	Stellplatz
ELT	Elektrotechnik	SWP	Sandwichpaneel
F	Fundament	TGA	Technische-Gebäudeausrüstung
F	Fläche	TH	Treppenhaus
FB	Fertigboden	TP	Tiefpunkt
FD	Fertigdecke	UBZ	Überzug
GBS	Glasbausteine	UK	Unterkante
GK	Gipskarton	USV	unterbrechungsfreie Stromversorgung
H	Heizung	UV	Unterverteiler
HK	Heizkörper	UZ	Unterzug
HOBO	Hohlraumboden	VE-Wasser	vollentsalztes Wasser
HP	Hochpunkt	VK	Vorderkante
K	Kälte	W	Wand
KBZ	Kernbohrzone	WD	Wanddurchbruch
KS	Kalksandstein	WDH	Wärmedämmung hart
KUV	Kraftunterverteiler	WDM	Wärmedämmung
L	Lüftung	WDVS	Wärmedämmverbundsystem
LH	lichte Höhe	WDW	Wärmedämmung weich
M	Medien	WS	Wandschlitz
MW	Mauerwerk	zbV	zur besonderen Verwendung
NEA	Netz-Ersatz-Anlage	ZK	Zugangskontrolle
NIM	nach Installation mauern		
OK	Oberkante		
OL	Oberlicht		

Abkürzungen Brandschutz

nFL	notwendiger Flur/ offener Gang
NE	Nutzungseinheit
BW	Brandwand
fb	Wand/ Decke feuerbeständig
T fh-rd	Tür/ Tor feuerhemmend, rauchdicht und selbstschließend
T rd	Tür/ Tor rauchdicht und selbstschließend
BSV fb	Brandschutzverglasung feuerbeständig

Raumstempel

Raumnummer	
Raumname	
F = 1,00 m²	LH = 2,80 m
UKFD = +5,80	UKRD = +6,00
OKFB = +3,00	OKRB = +2,95
Bo = Bodentyp	De = Deckentyp

Index:	Freigabe - Änderung:	Datum:	Bearbeiter:
_	Grundlage zur Kalkulation	14.11.2025	MMAT
A	zur Ausführung freigegeben	24.03.2026	MMAT

ATP Aachen Planungs GmbH
Grosskölnstraße 32
52062 Aachen, Deutschland
e. info_aah@atp.ag
t. +49 (241) 980 949 81
w. www.atp.ag

St.-Antonius-Hospital gGmbH
Dechant-Deckers-Str. 8
52249 Eschweiler, Deutschland
e. gbl@sah-eschweiler.de
t. +49 (0) 2403 76 - 0
f. +49 (0) 2403 76 -1119
w. www.sah-eschweiler.de

Bereich	Phase	Bauteil	Zus. ID.	Plan Nr.	Index
A	A	_	AN	250	A

Auftraggeber Plannummer	Index
	A

AUSFÜHRUNGSPLANUNG

Bauteilraster

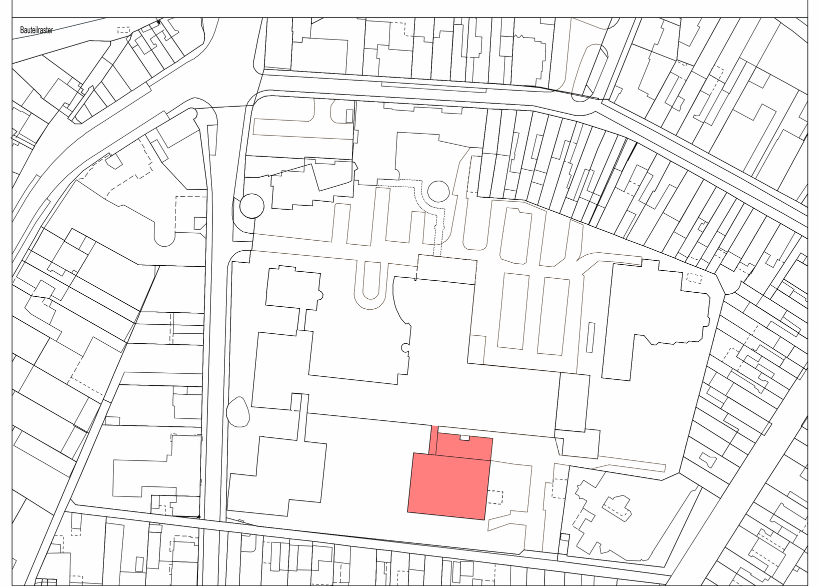

Projekt

SAH Eschweiler-Wiederaufbau Urologie

Planinhalt

Ansicht Nord & Ost

± 0,00 = 140,04 m üNN

Bereich	Phase	Bauteil	Zus. ID.	Plan Nr.			Index
A	A	_	AN	250			A
Projektnummer	Planstand	Maßstab	GPL		Arch. Planbasis	PL-FB	SB
13098	24.03.2026	1:50	JACK			(PL-A)	MMAT

Copyright by ATP architekten ingenieure