

Höhenlinien Darstellung in Schnitt und Grundriss	Kanten Darstellung im Grundriss

Verweise und Orientierungssymbole	Detailansichten

Schraffen und Durchdringungssymbole	Abkürzungen (Gebäudebestand)

Abkürzungen (Gebäudebestand)	Abkürzungen (Bauteile)

Abkürzungen Brandschutz

Raumkennzeichen

Allgemeine Bemerkungen und Hinweise:


- Alle Maßangaben sind vor der Ausführung eigenverantwortlich auch vor Ort zu prüfen.
- Der Plan ist nur gültig in Verbindung mit der genehmigten Statik, der Konstruktions- und der Ausführungsbedingungen.
- Angaben zur max. Deckendurchdringung siehe Schraffur-Symbol.
- Unterschiedliche sind unvermeidlich bei Bauteilen, die dem Planentwurf entsprechen.
- Sämtliche Verweise auf andere Zeichnungen beziehen sich jeweils auf deren letzten gültigen Index.
- Die Höhenlinie der RDK ist nicht maßgebend, sondern bezieht sich auf den Bereich vom Mauerwerk bis zum Mauerwerk des Geschosses.
- Vollständigkeit von Wandöffnungen bei Türen und Fenstern beziehen sich auf die Oberfläche der Fertigstellung des Bodens der höher gelegenen Seite und reichen bis zur Unterkante des Rohbaubereichs.
- Vollständigkeit von Wandöffnungen für Fenster und Öffnungen der nicht bis zum Boden reichen, reichen von der Oberkante der Rohbaubauweise bzw. -schwelle bis zur Unterkante des Rohbaubereichs.
- Bemerkungen werden angegeben in "m" und "cm".

Index:	Freigelegte Änderung	Datum:	Bearbeiter:
A	Design Freese - Grundlage der Kostenberechnung	05.04.2025	MMAT
B	Grundriss zur Kalkulation	14.11.2025	MMAT
C	zur Ausführung freigegeben	24.03.2026	MMAT

AUSFÜHRUNGSPLANUNG

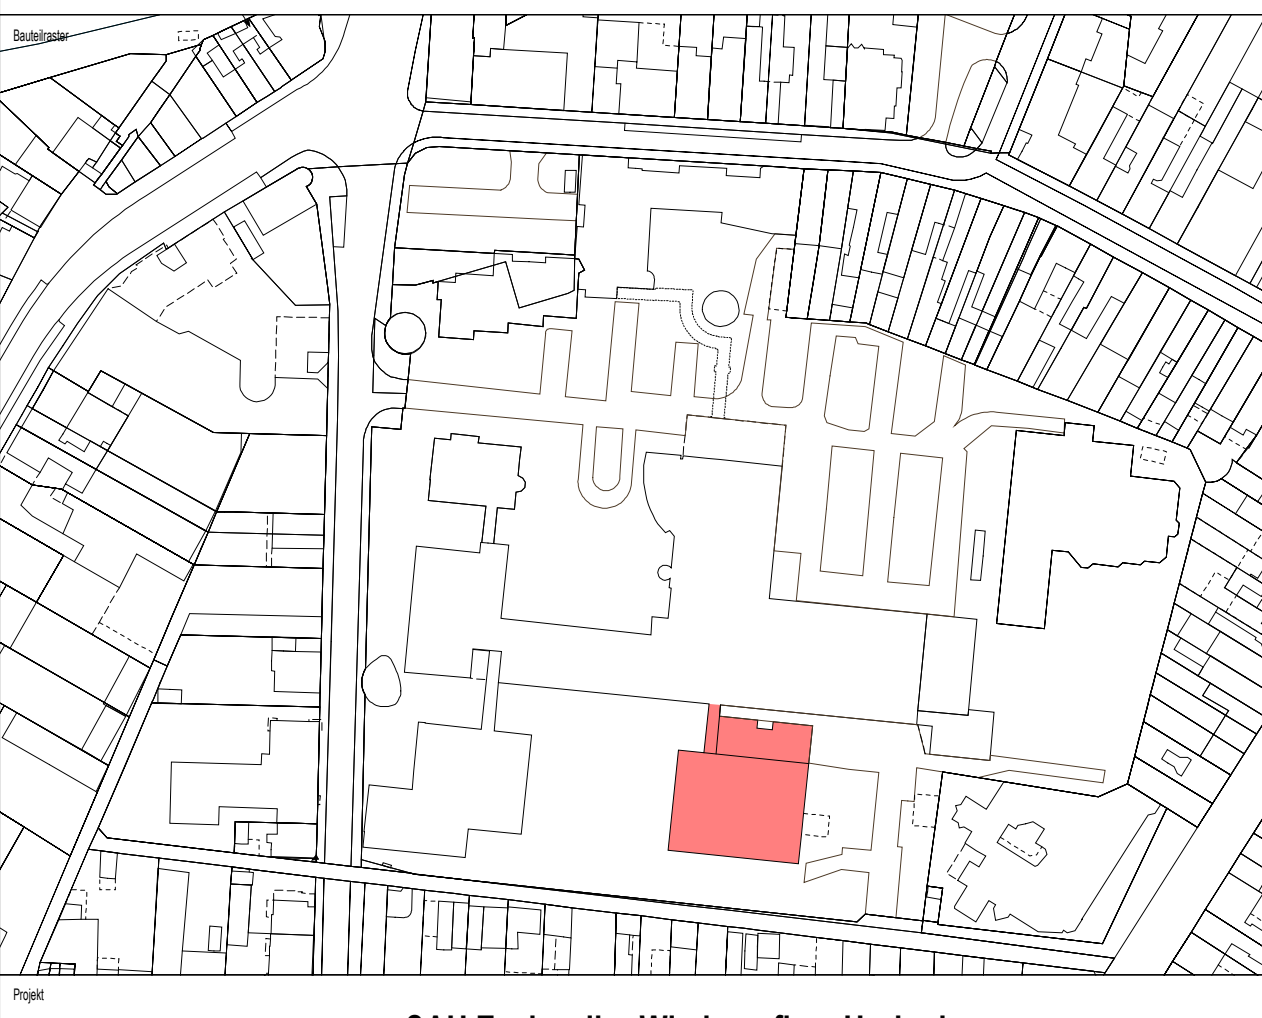


SAH Eschweiler-Wiederaufbau Urologie


Schnitte A-A & B-B

± 0,00 = 140,04 m üNN

Index:	Freigelegte Änderung	Datum:	Bearbeiter:
A	Design Freese - Grundlage der Kostenberechnung	05.04.2025	MMAT
B	Grundriss zur Kalkulation	14.11.2025	MMAT
C	zur Ausführung freigegeben	24.03.2026	MMAT

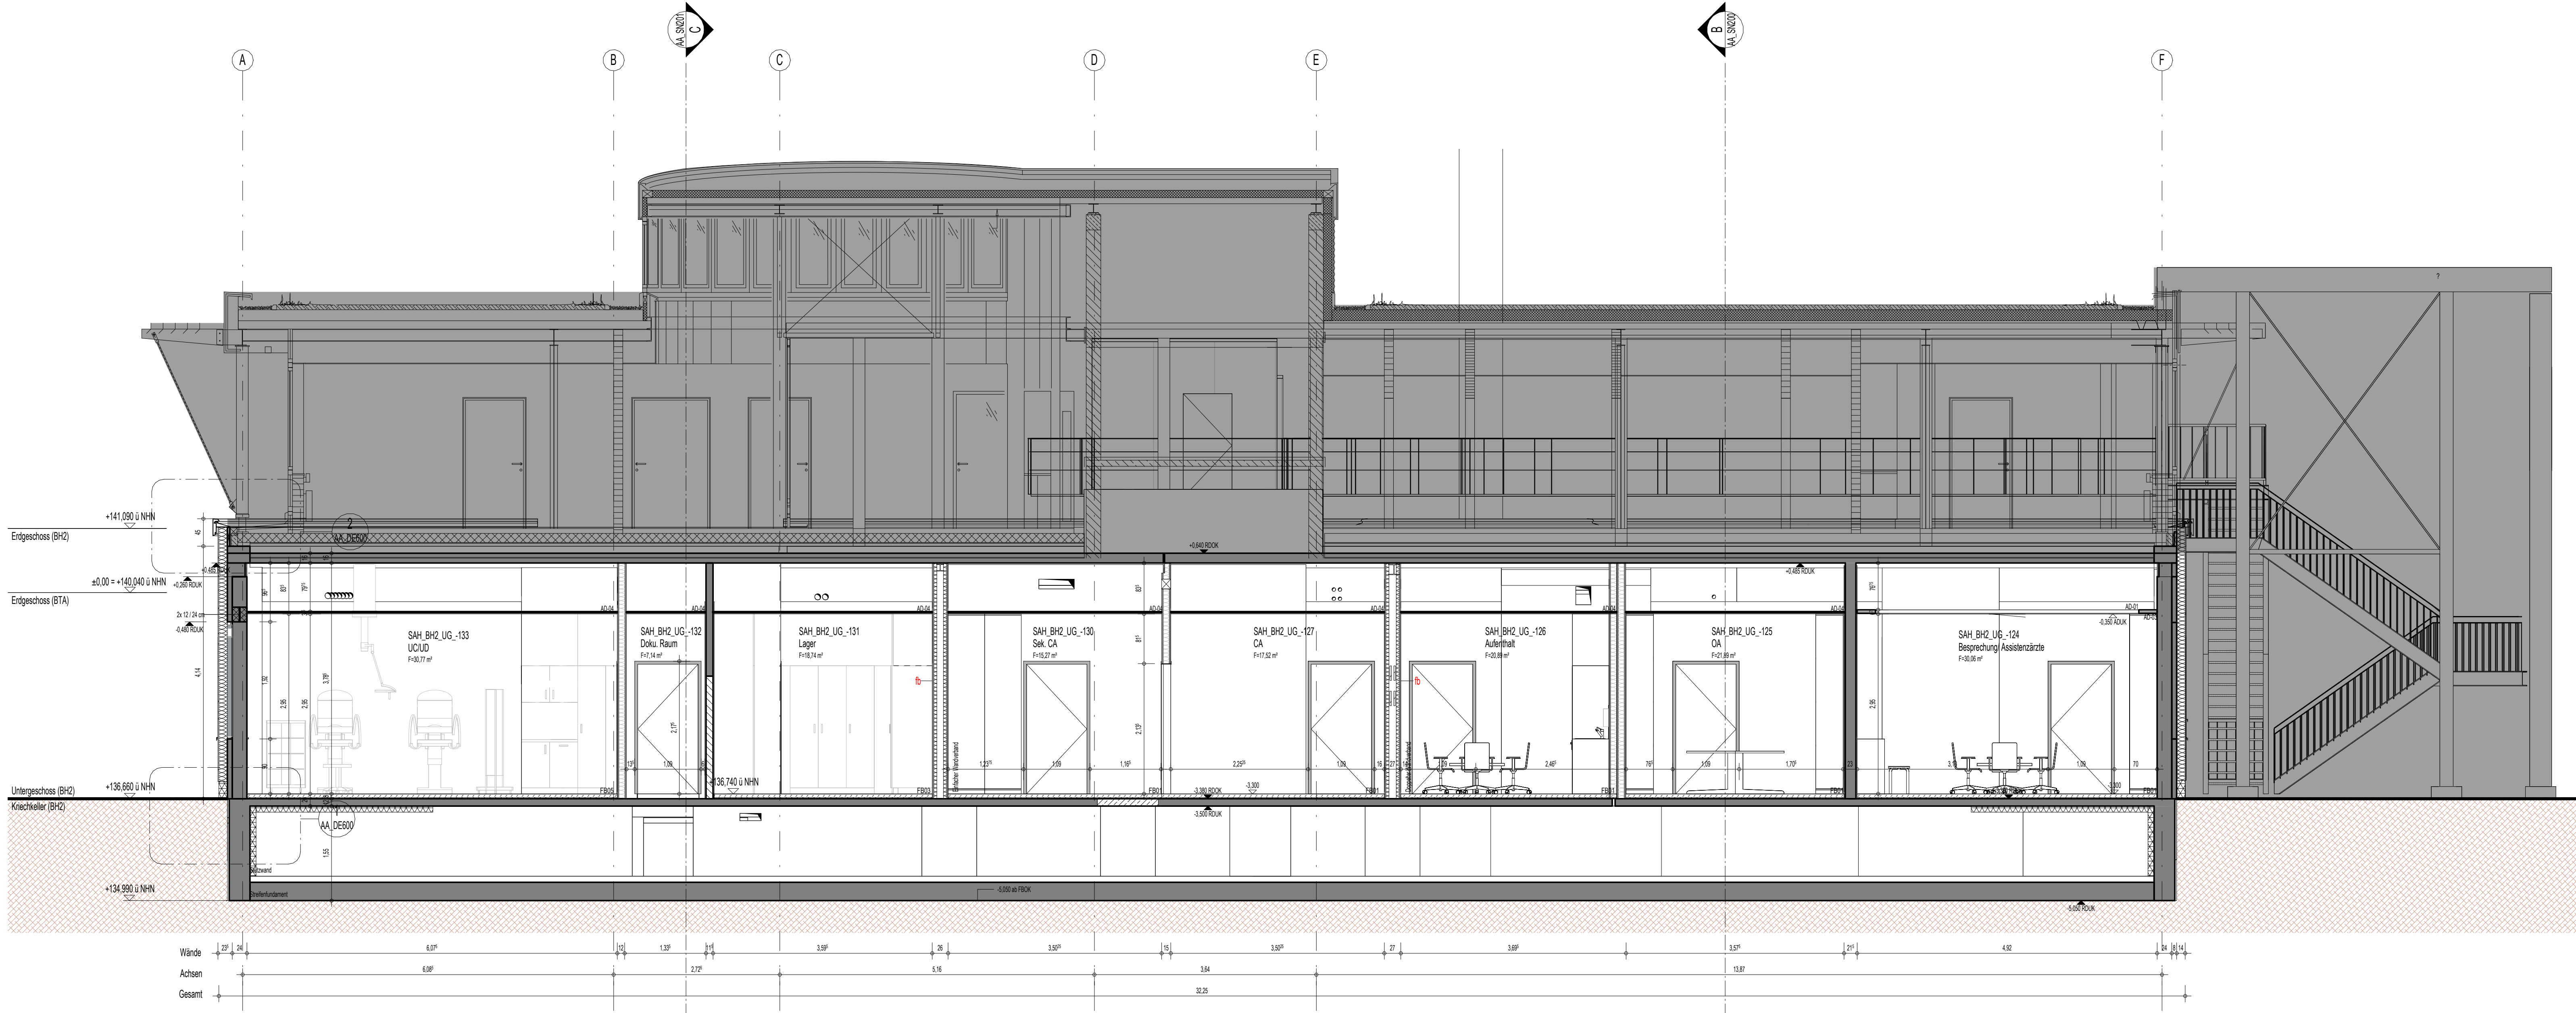

Schnitt A-A

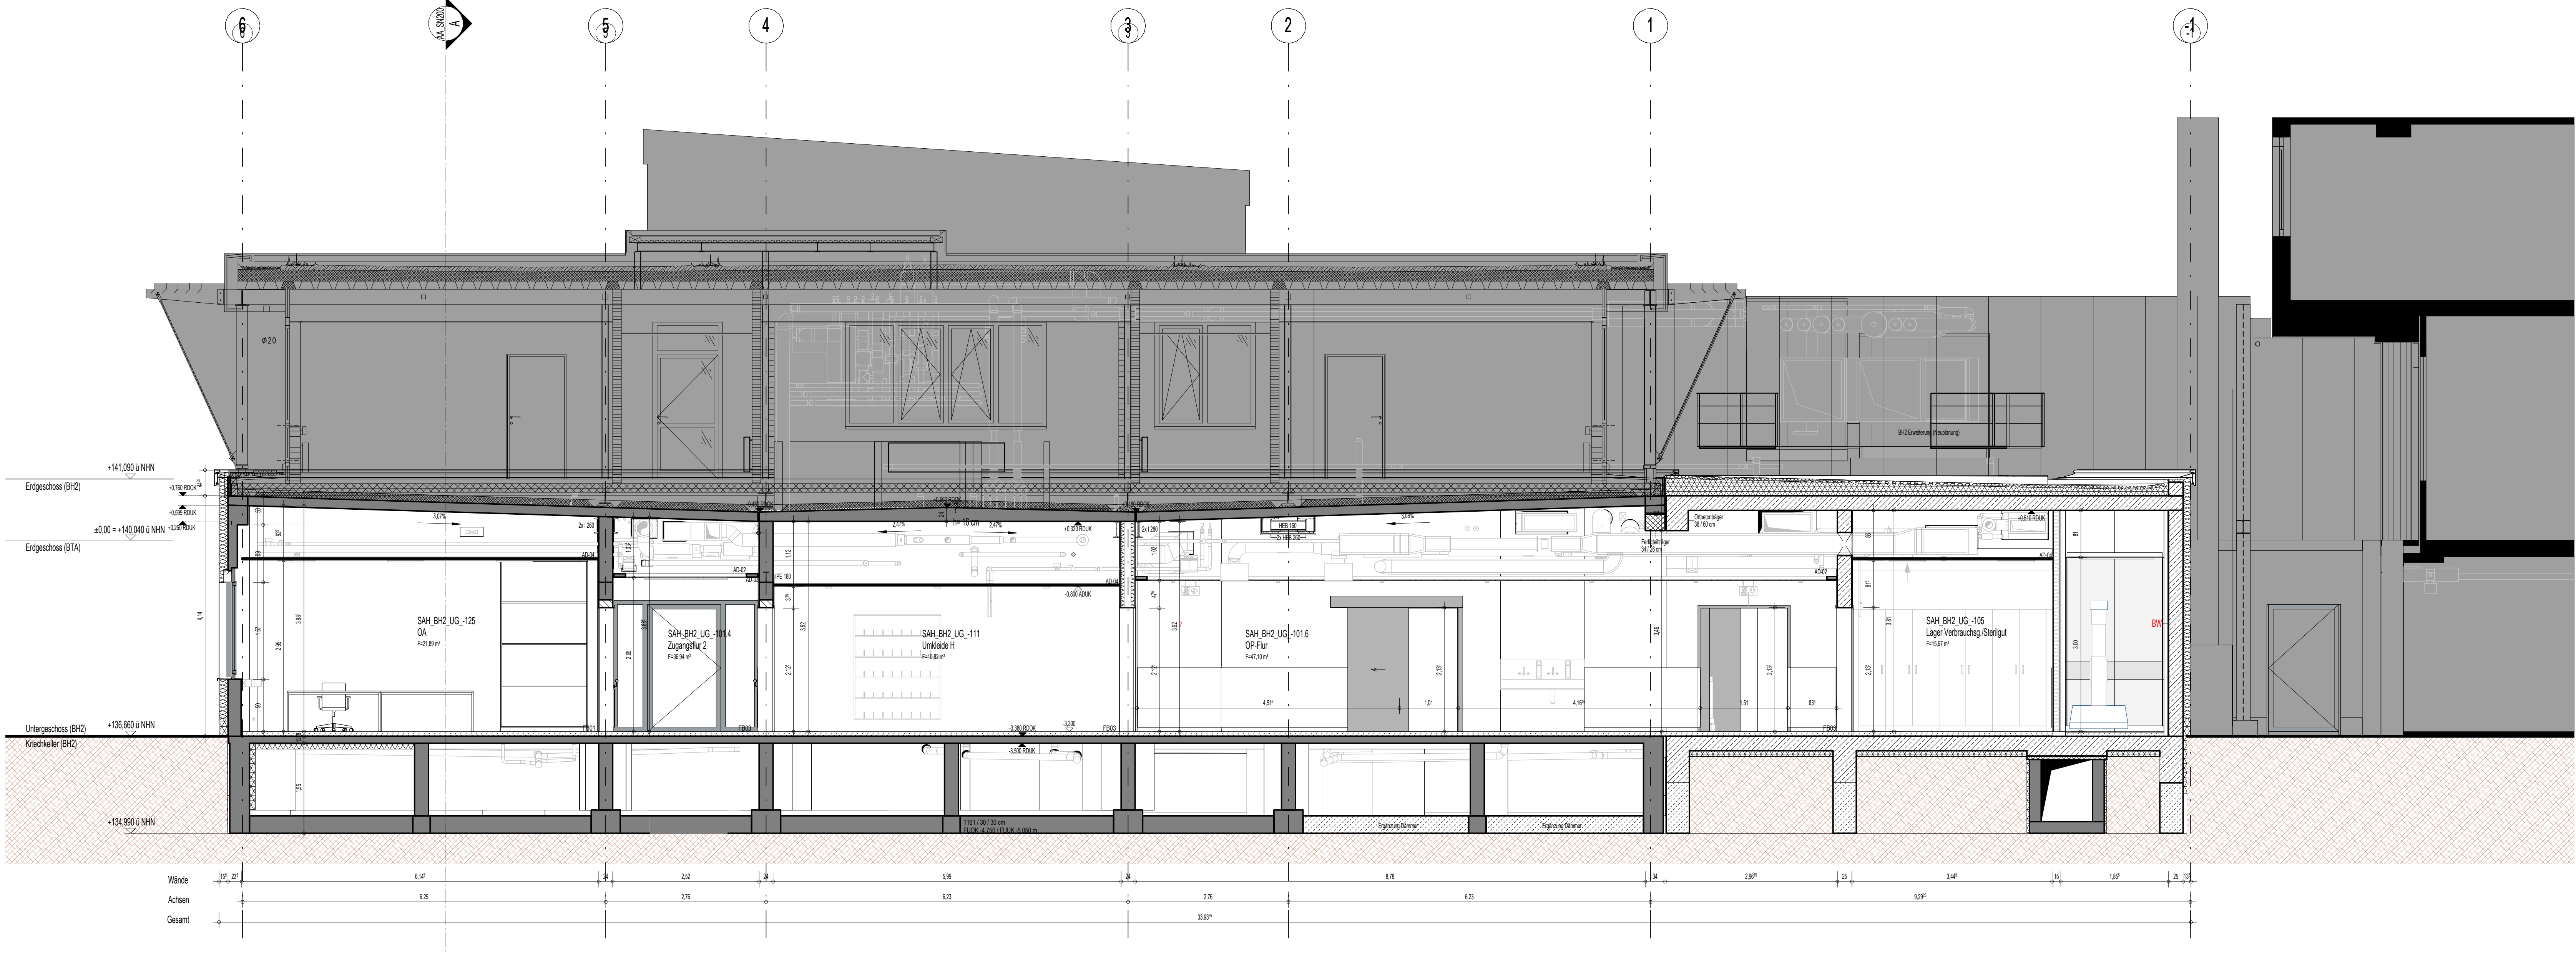

Schnitt B-B