


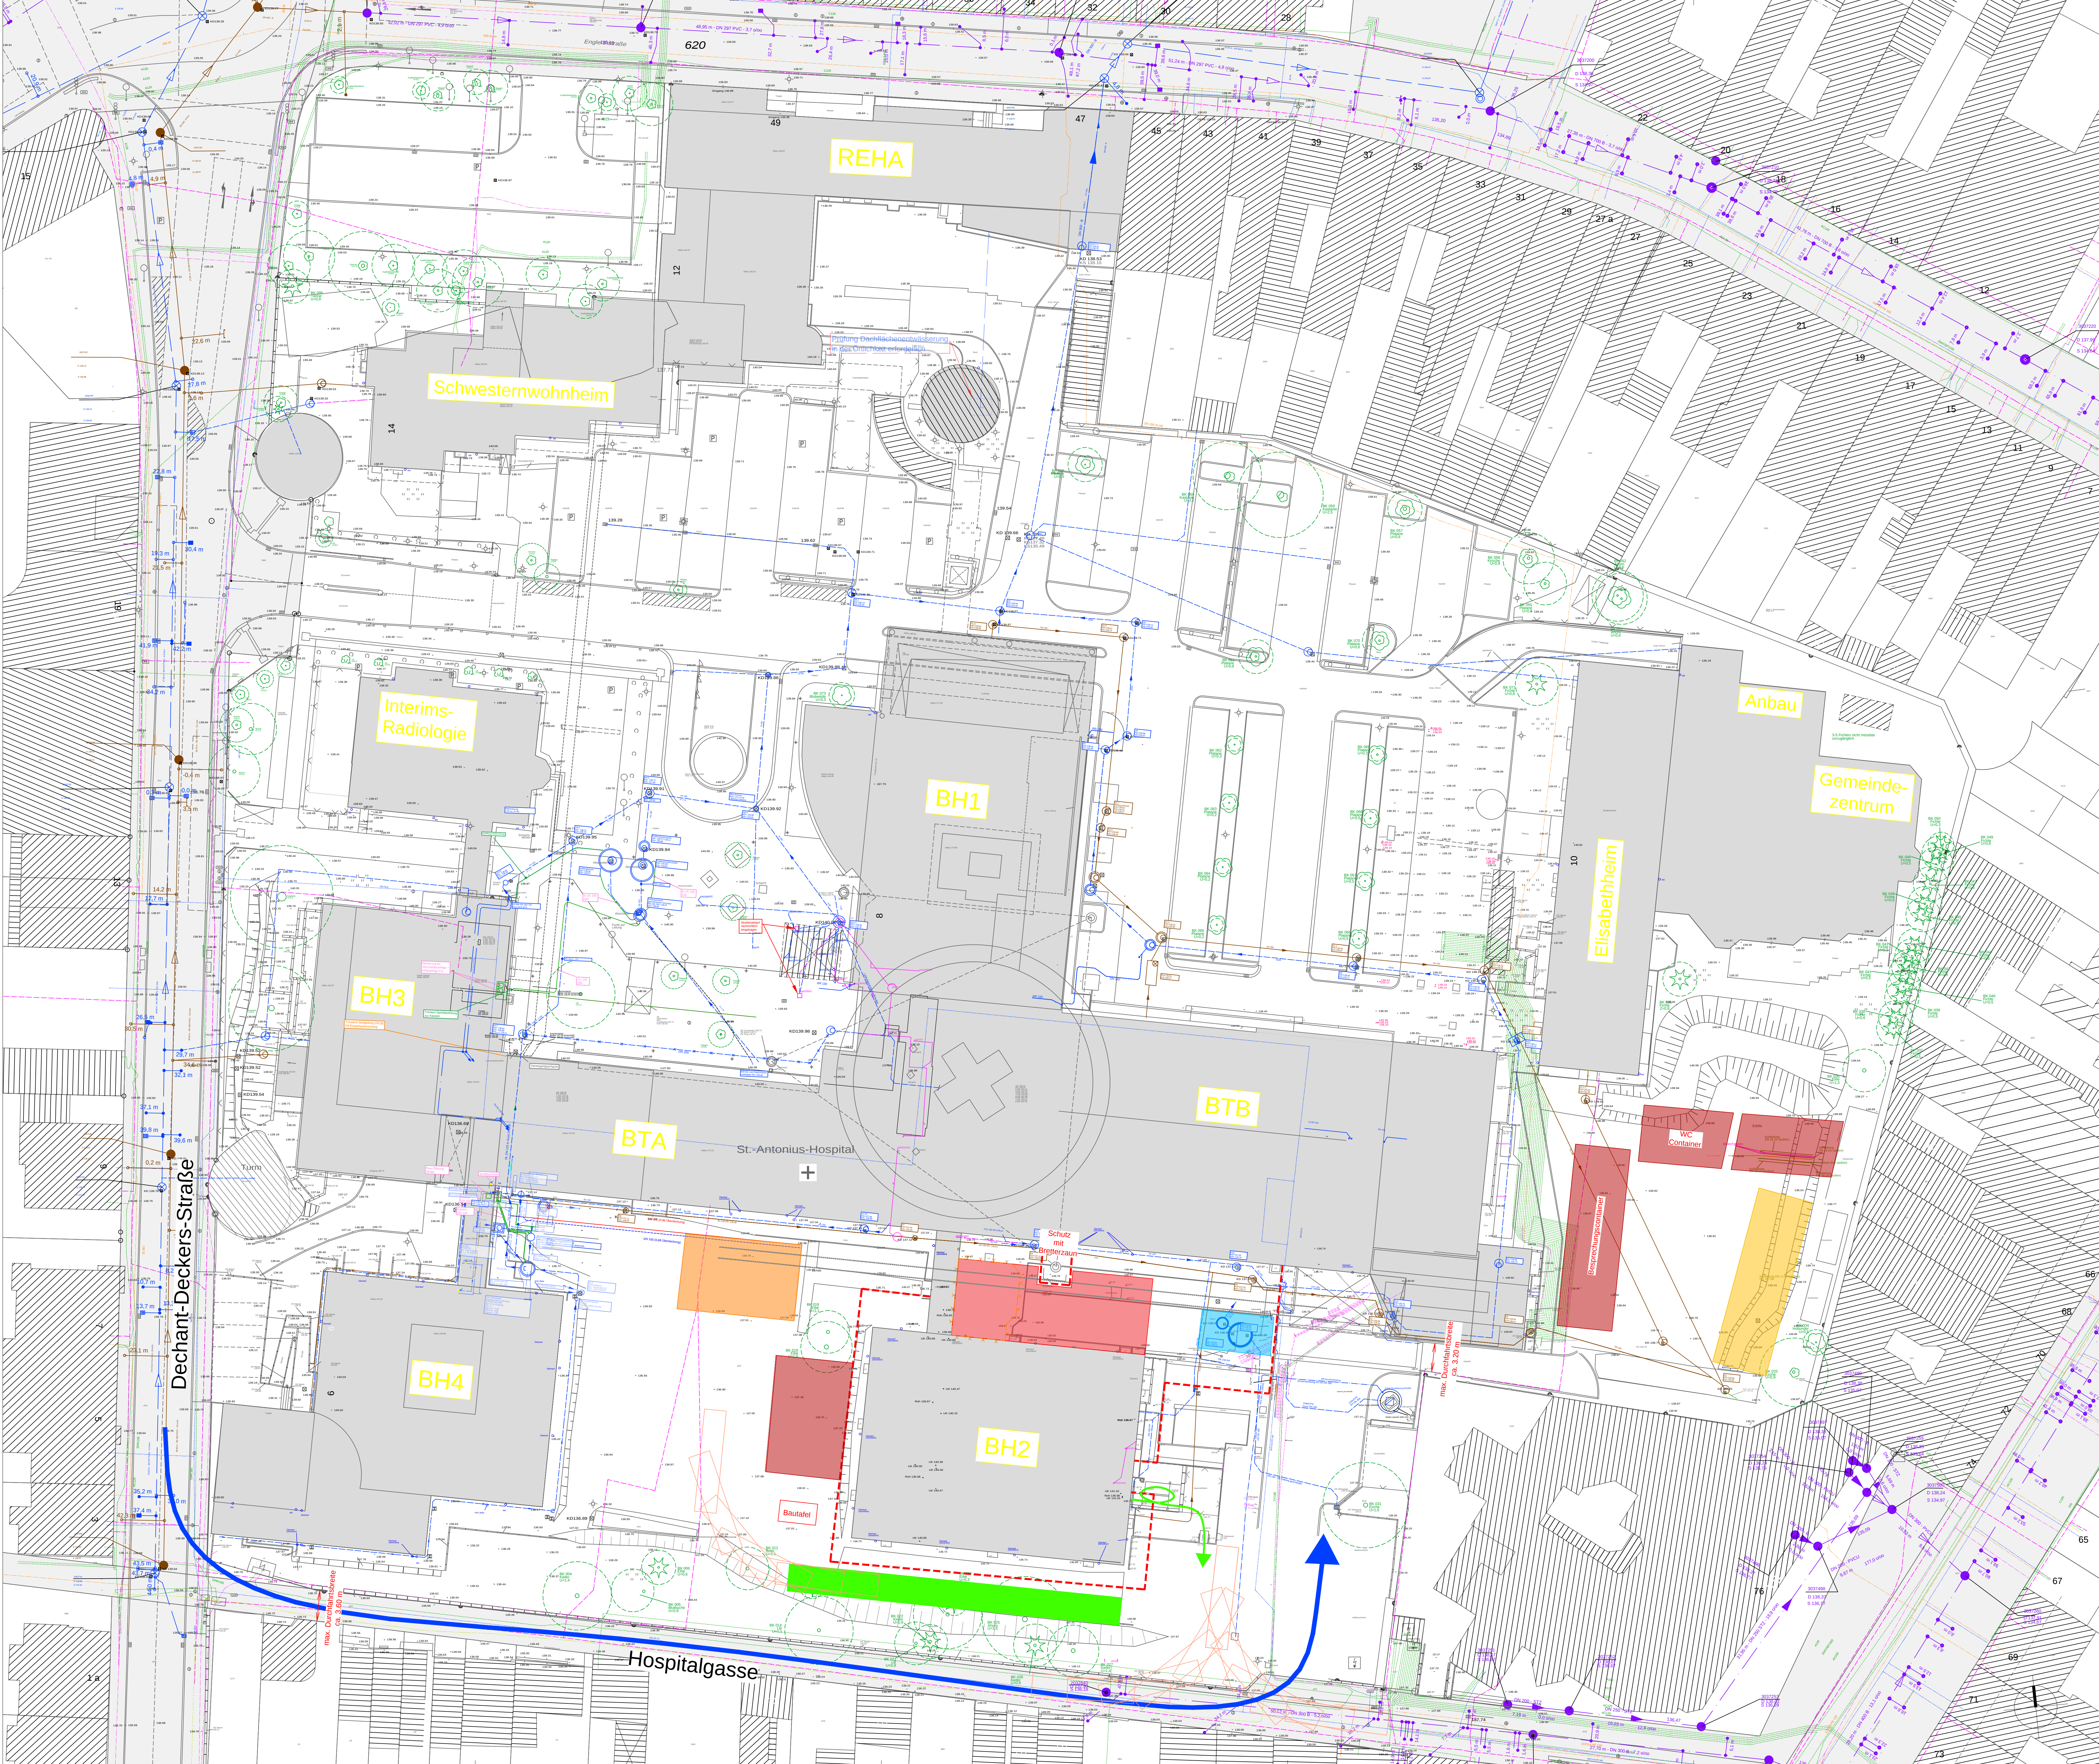

- Legende
- Anfahrt Baustelle
 - Fluchtweg EG
 - Bauzaun
 - Anbau
 - Abbruch
 - Baustraße erweitern
 - Containerflächen belegt
 - Containerflächen zur Verfügung
 - kurzzeitige Ladefläche
 - kurzzeitige Ladefläche, aber maximale Belastung mit Bauherr absprechen (Behälter im Boden)
 - vermutete Lage Medienkanal
 - Telekom: Telekommunikationskabel vorh.
 - Regionetz: Gasleitung vorh.
 - Regionetz: Mittelspannungsleitung MSP vorh.
 - Regionetz: Niederspannungsleitung NSP vorh.
 - Regionetz: Trinkwasserleitung vorh.
 - Regionetz: Telekommunikationskabel vorh.
 - Stadt Eschweiler: MW-Kanal vorh.
 - Stadt Eschweiler: RW-Kanal vorh.
 - Stadt Eschweiler: SW-Kanal vorh.
 - SAH: RW-Kanal vorh.
 - SAH: SW-Kanal vorh.
 - SAH: Kabel unbekannt vorh.
 - SAH: PVC-Rohre vorh.

Index	Freigele- Änderung	Datum	Beurbeiter
A	Design Prozess- Grundlage der Kooperationsberechnung	09.04.2025	ICR
B	Grundlage zur Kalkulation	14.11.2025	ICR
	Anpassung Ladefläche, Baustellenzaun, Fluchtweg EG, Position Baustelle	30.03.2026	ICR

ATP-Aachen-Planung GmbH
Grafenstraße 22
52062 Aachen, Deutschland
t. +49 (0)241 988 949-0
f. +49 (0)241 988 949-10
www.atp-architekten.de

St. Antonius-Hospital GmbH
Dechant-Deckers-Str. 1
52062 Eschweiler, Deutschland
t. +49 (0)241 76-11-0
f. +49 (0)241 76-11-219
www.sah-eschweiler.de

Beauftragter: 001

A A BA 001 B

AUSFÜHRUNGSPLANUNG

SAH Eschweiler-Wiederaufbau Urologie

Baustelleneinrichtung

± 0,00 = 140,04 m (NN)

Bezeichnung	Plan	Skizze	Zeichner	Prüfer	Notiz
A	A	BA	001	B	

13081 14.11.2025 1:250 JACK (PLA) ICR

Copyright by ATParchitekten ingenieure