



Gesellschaft für Baugrunduntersuchungen
und Umweltschutz mbH

Raiffeisenplatz 4

Tel.: 04551/968526

info@gbu-fahrenkrug.de

23795 Fahrenkrug

Fax: 04551/968528

www.gbu-fahrenkrug.de

Körnungslinie DIN 18123

Erweiterung Förderzentrum Schule


Hasenstieg 13, Norderstedt

Datum: 05.08.2021

Bearbeiter: Arlt

Art der Entnahme: gestört

Arbeitsweise: Trockensiebung

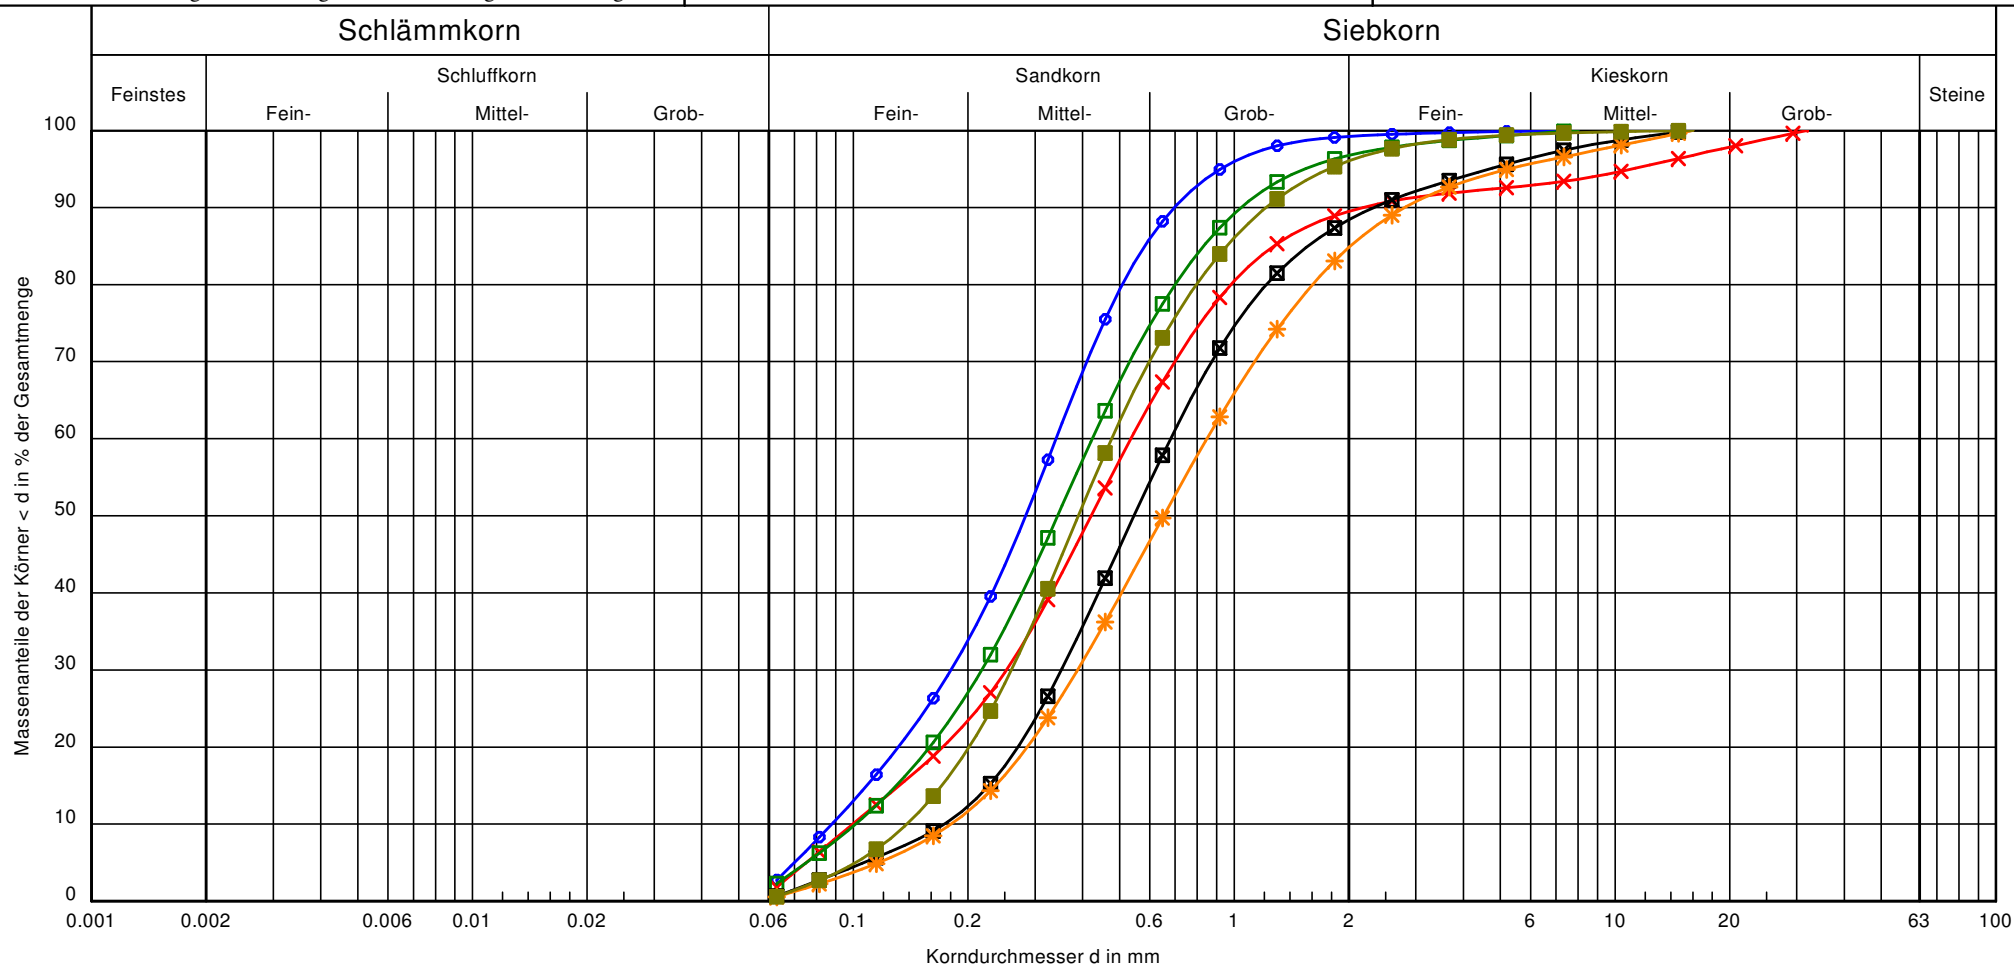

Entnahmestelle:	BS 1	BS 1	BS 3	BS 3	BS 8	BS 8
Tiefe:	0,4 m - 1,0 m	1,0 m - 2,6 m	0,4 m - 1,4 m	1,4 m - 3,2 m	0,55 m - 2,5 m	2,5 m - 7,0 m
Bodenart:	mS, fs, qs'	mS, fs, qs, g'	mS, fs, qs	mS, qs, fs', fg'	S, fg'	mS, fs, qs
U/Cc	3.9/1.1	5.4/1.2	4.2/1.1	3.9/1.0	4.7/1.0	3.4/1.0
T/U/S/G [%]:	- /2.7/96.5/0.8	- /1.8/87.7/10.5	- /2.3/94.4/3.2	- /0.7/87.7/11.6	- /0.6/84.3/15.2	- /0.6/95.5/4.0
k [m/s] [BEYER]:	$7.0 \cdot 10^{-5}$	$7.9 \cdot 10^{-5}$	$9.3 \cdot 10^{-5}$	$2.7 \cdot 10^{-4}$	$2.9 \cdot 10^{-4}$	$1.7 \cdot 10^{-4}$
Signatur:						
Bodengruppe nach DIN 18196:	SE	SE	SE	SE	SE	SE
Frostsicherheit:	F1	F1	F1	F1	F1	F1

Bemerkungen:

Aktenzeichen:
394701
Anlage:
2