



Gesellschaft für Baugrunduntersuchungen
und Umweltschutz mbH

Raiffeisenplatz 4

Tel.: 04551/968526

info@gbu-fahrenkrug.de

23795 Fahrenkrug

Fax: 04551/968528

www.gbu-fahrenkrug.de

Körnungslinie DIN 18123


Erweiterung Förderzentrum Schule
Hasenstieg 13, Norderstedt

Datum: 18.03.2022

Bearbeiter: Arlt

Art der Entnahme: gestört

Arbeitsweise: Trockensiebung

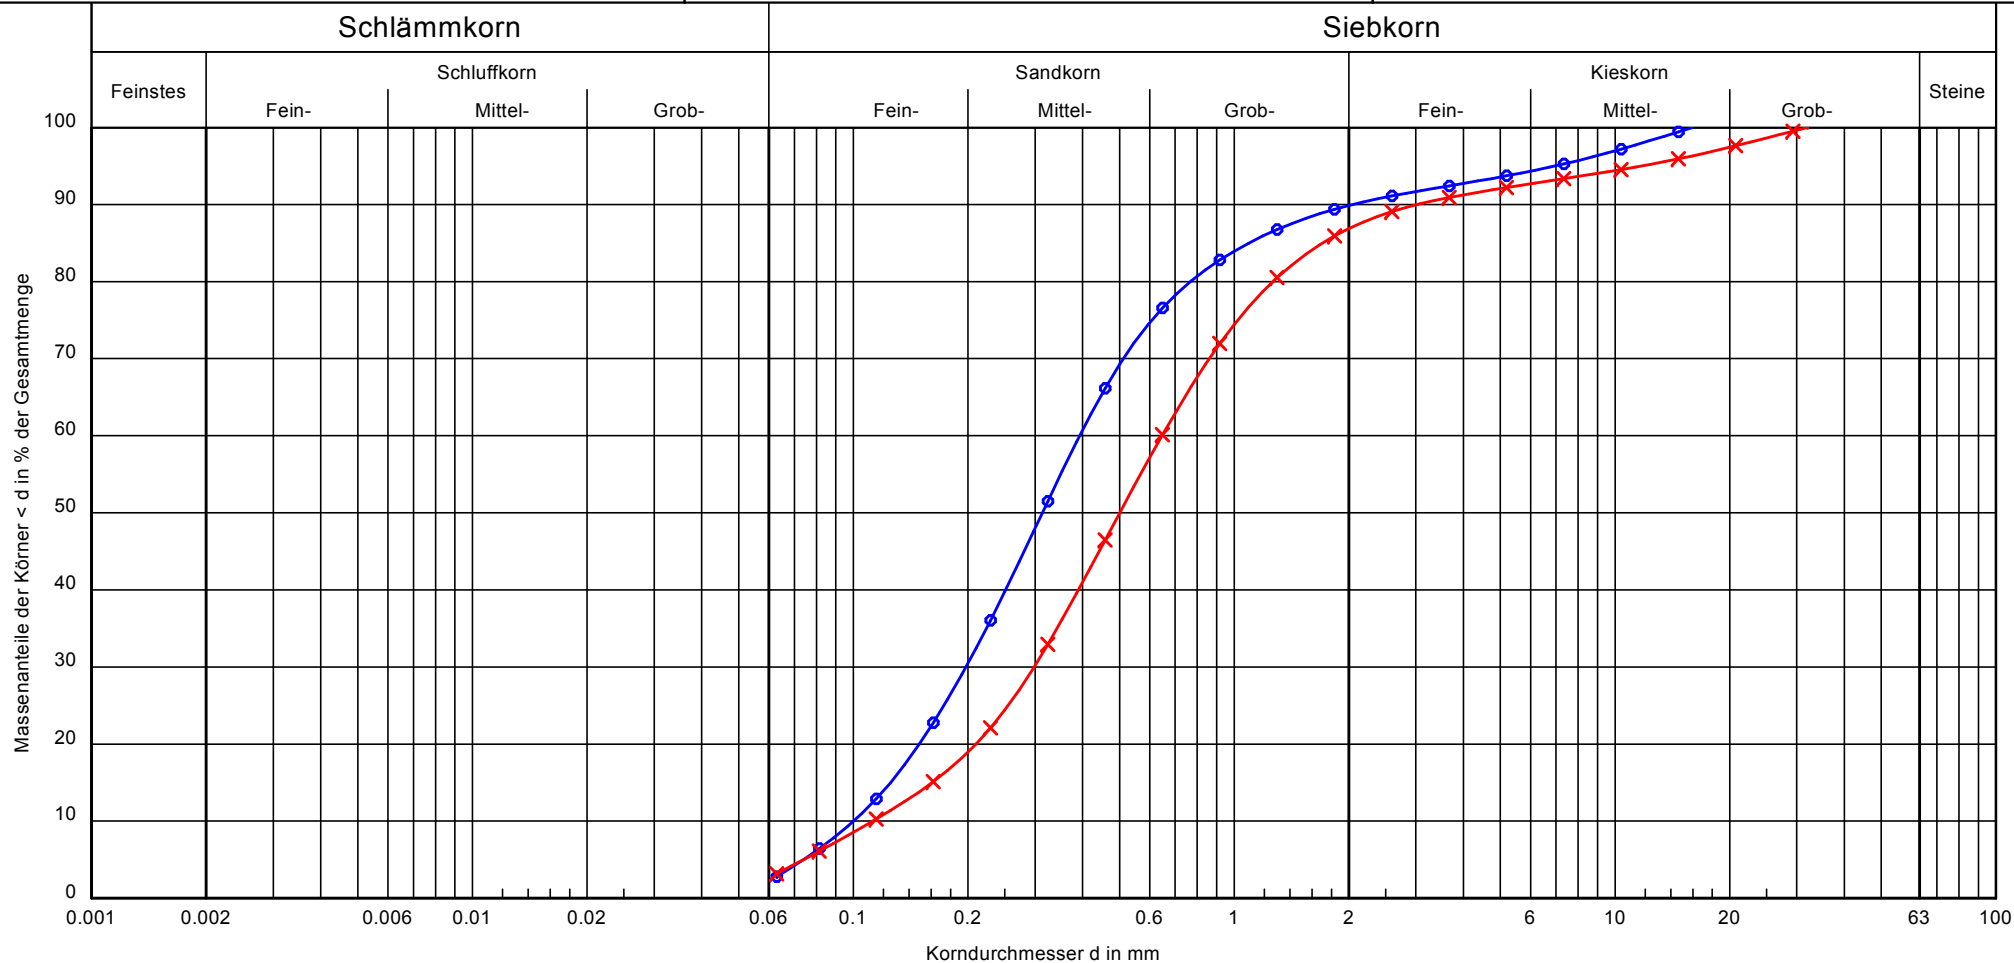

Entnahmestelle:	BS 9	BS 10	Bemerkungen:	Aktenzeichen: 394703 Anlage: 2
Tiefe:	1,0 m - 4,0 m	0,5 m - 4,0 m		
Bodenart:	mS, fs, qs, mg'	S, fg'		
U/Cc	3.9/1.0	5.8/1.2		
T/U/S/G [%]:	- /2.8/87.1/10.1	- /3.2/83.7/13.1		
k [m/s] [BEYER]:	9.0 · 10 ⁻⁵	1.0 · 10 ⁻⁴		
Signatur:	○ — ○	✕ — ✕		
Bodengruppe nach DIN 18196:	SE	SE		
Frostsicherheit:	F1	F1		