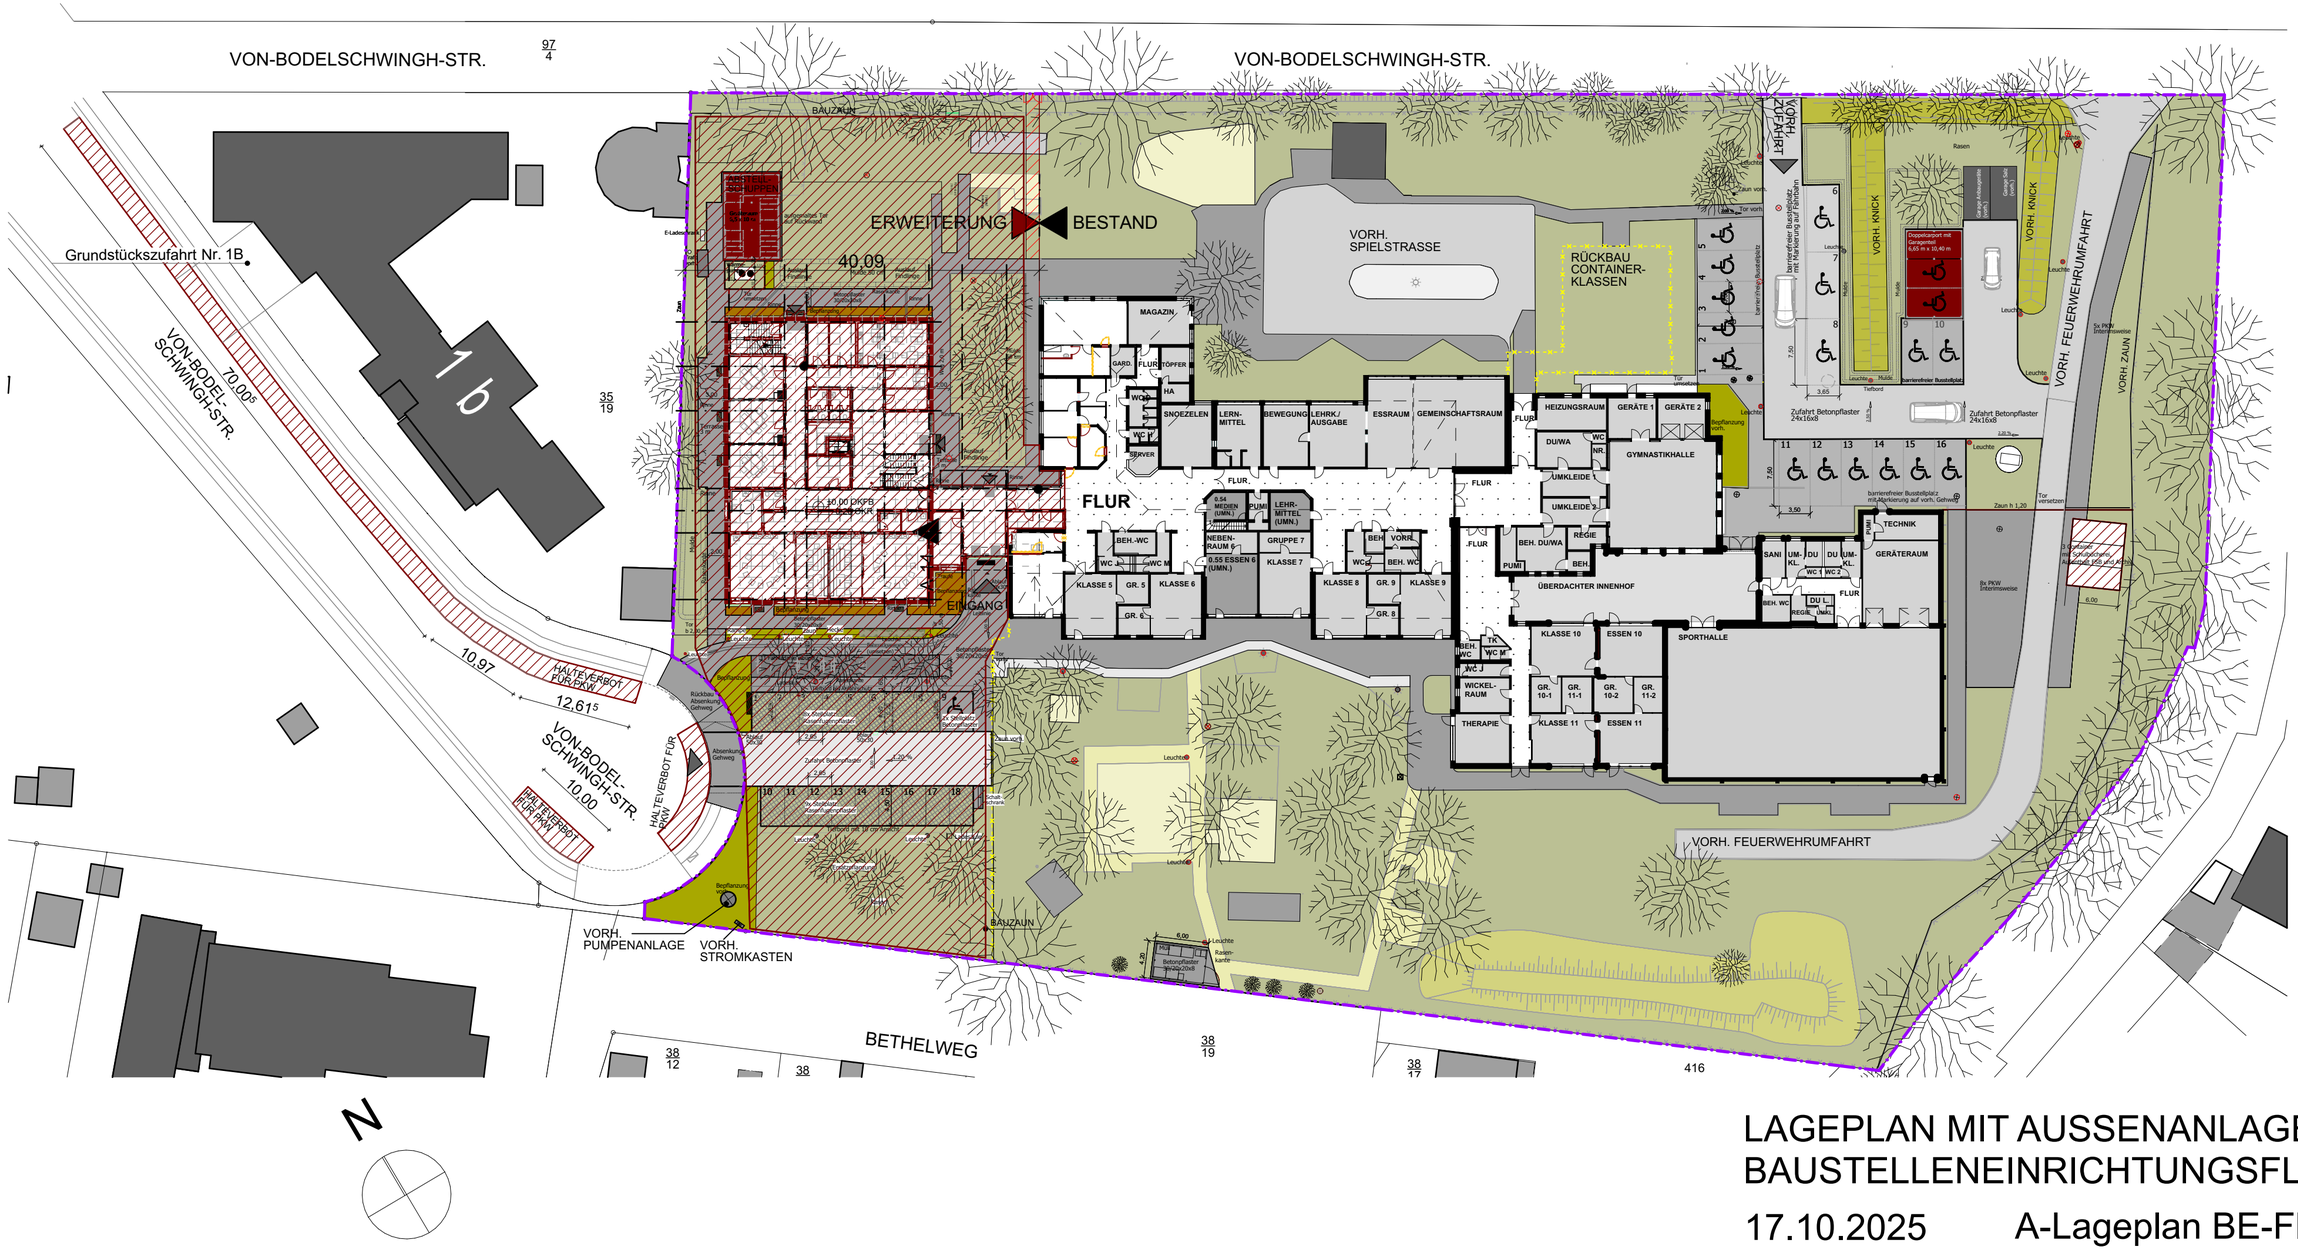


LAGEPLAN MIT AUSSENANLAGEN-BAUSTELLENEINRICHTUNGSFLÄCHE

17.10.2025 A-Lageplan BE-Flächen