


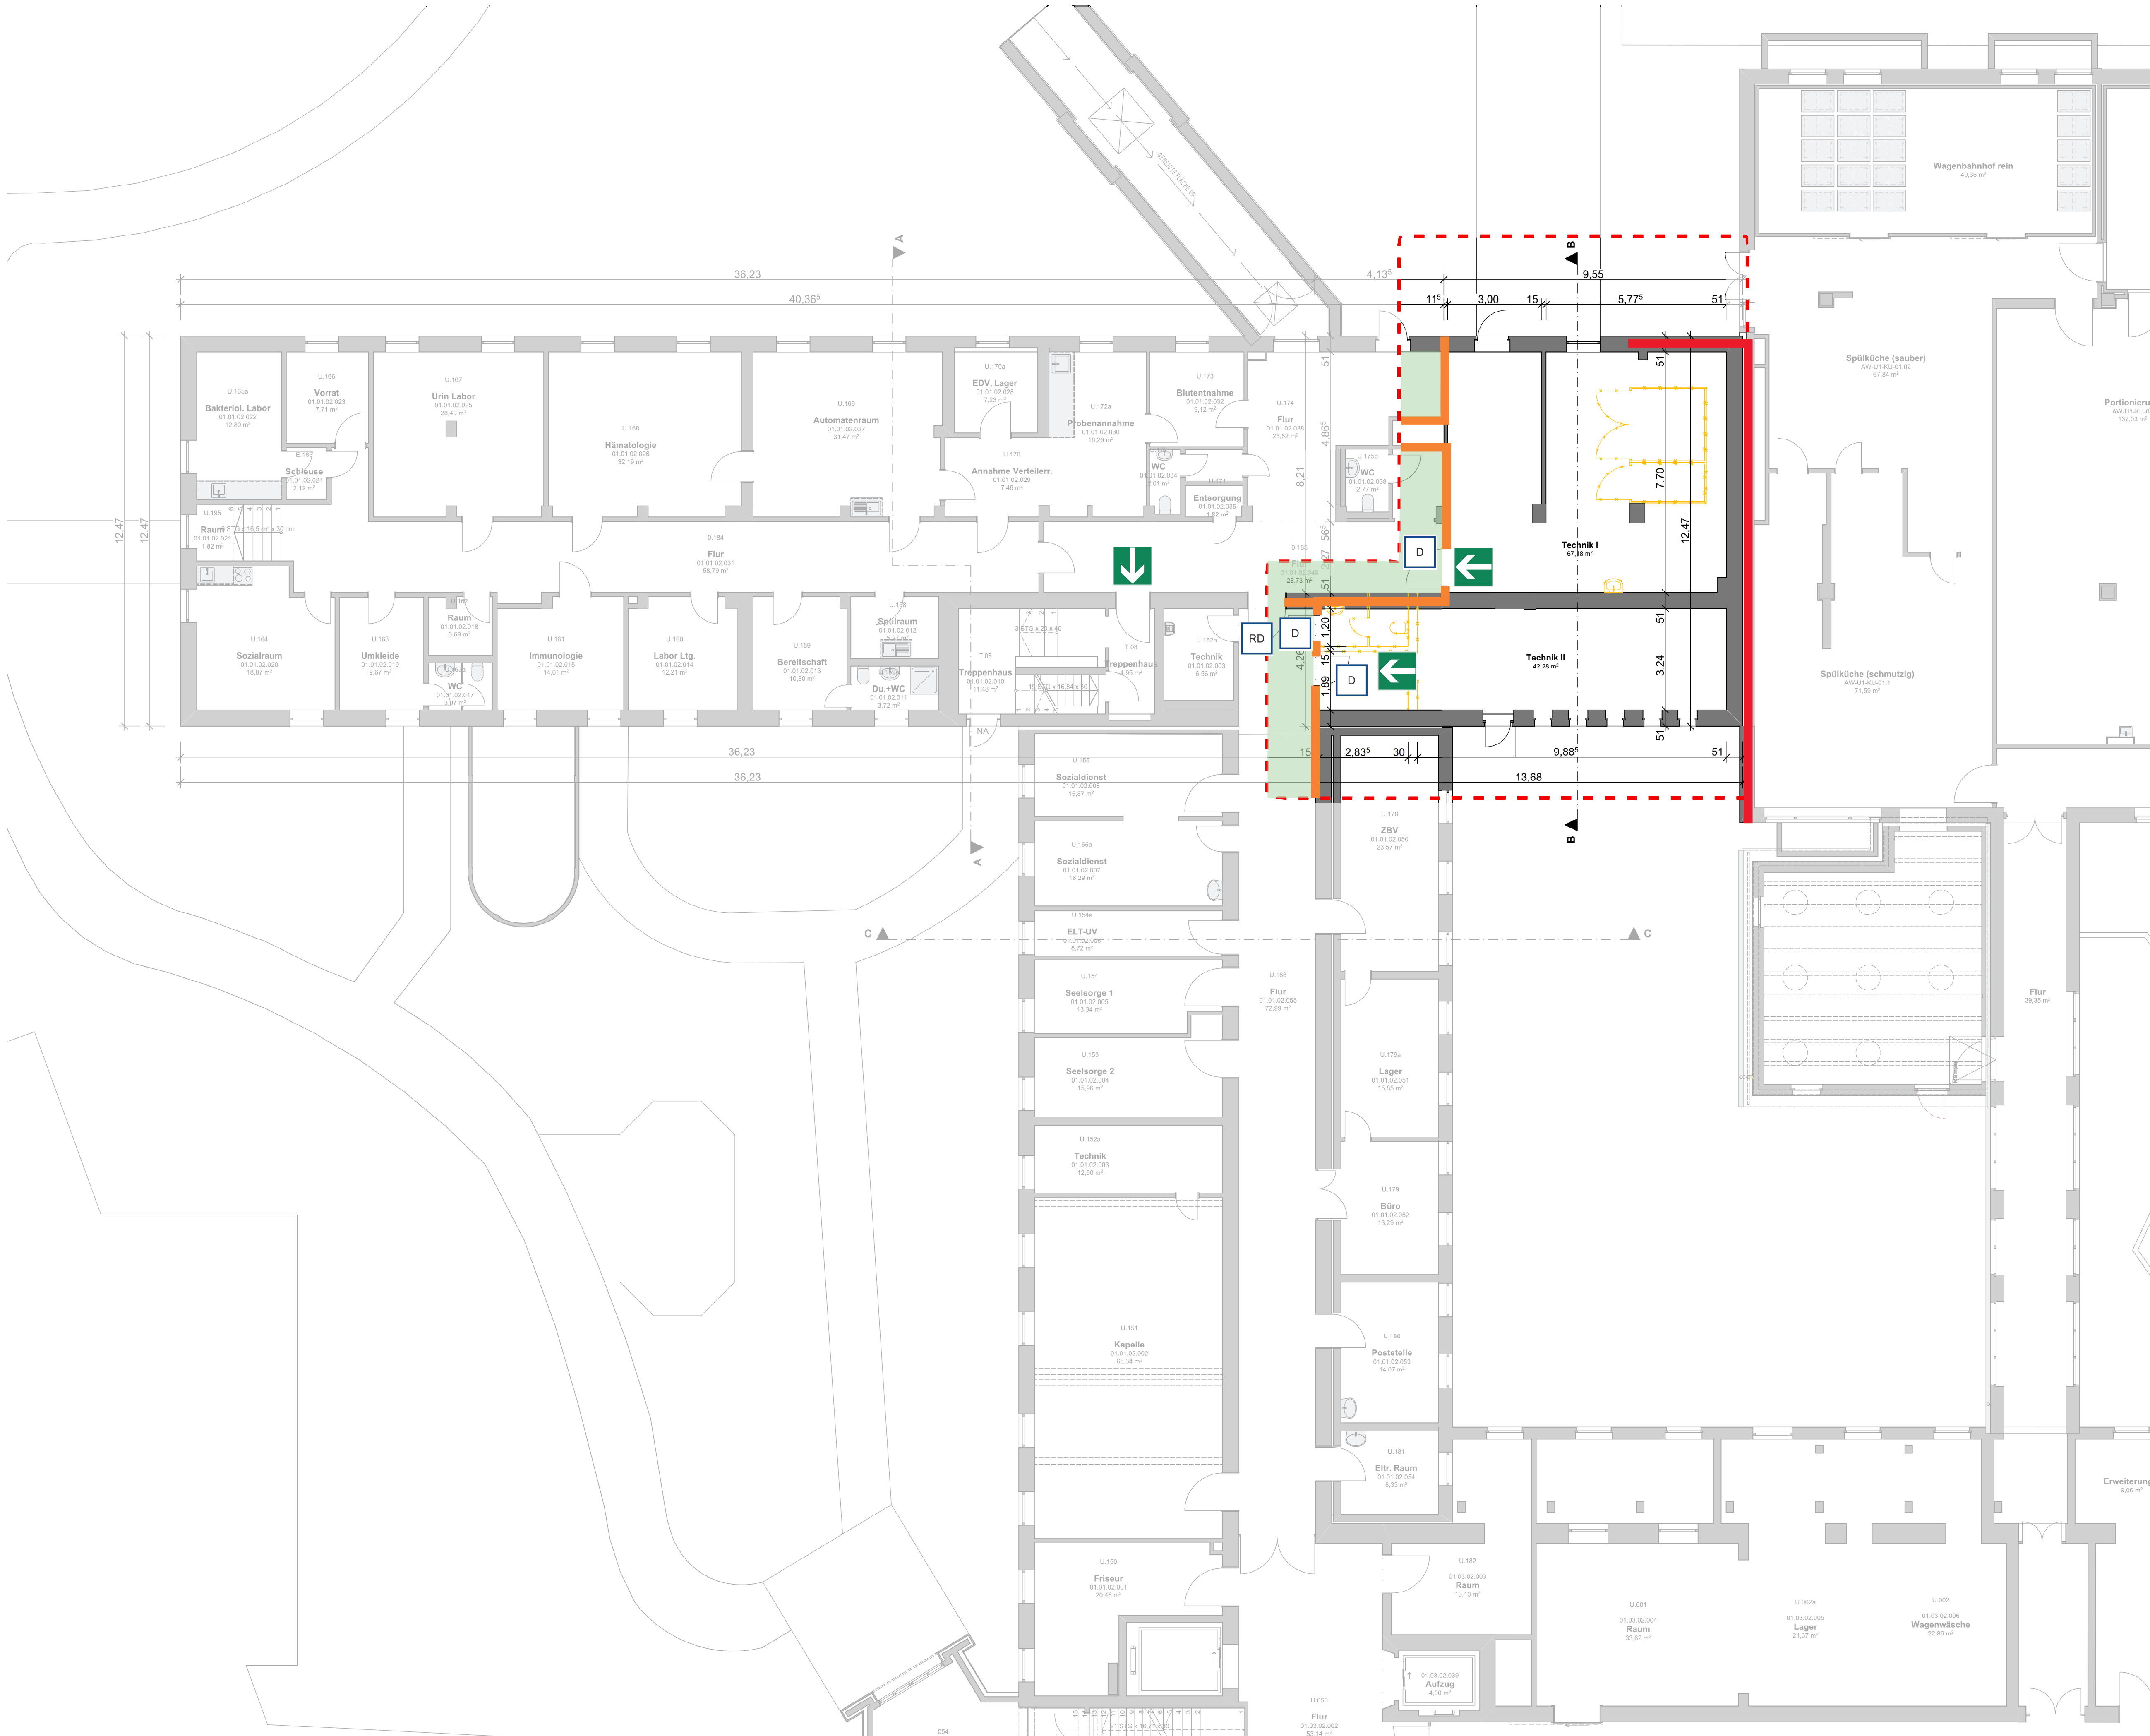

**Legende**

- =Brandwand
- =Bauart einer Brandwand
- =Feuerbeständige Wand
- =Feuerhemmende Wand F30
- =G30-Verglasung
- =Feuerhemmender, rauchdichter und selbstschließender Abschluss, Bestand
- =Rauchdichter und selbstschließender Abschluss
- =Dichtschließer der Abschluss
- =Treppenraum / notwendige Treppe
- =Notwendiger Flur
- =Notausgang/ Rettungsweg
- =1. Rettungsweg
- =2. Rettungsweg
- = Schlauchanschlussventil, trocken, C-Anschluss

**H3 HAGEN INGENIEURGESELLSCHAFT FÜR BRANDSCHUTZ**

Stand: 09.06.2026


Planinhalt

Visualisierung Brandschutzkonzept  
Baulicher Brandschutz und Rettungswege  
1. Untergeschoss

Keekener Str. 98a  
D-47533 Kleeve  
0 29 21 - 977 06-0  
office@hagen-ingenieure.de  
www.hagen-ingenieure.de

**Legende:**

- Bestand
- Neubau
- Abbruch
- Grenze Umbaubereich

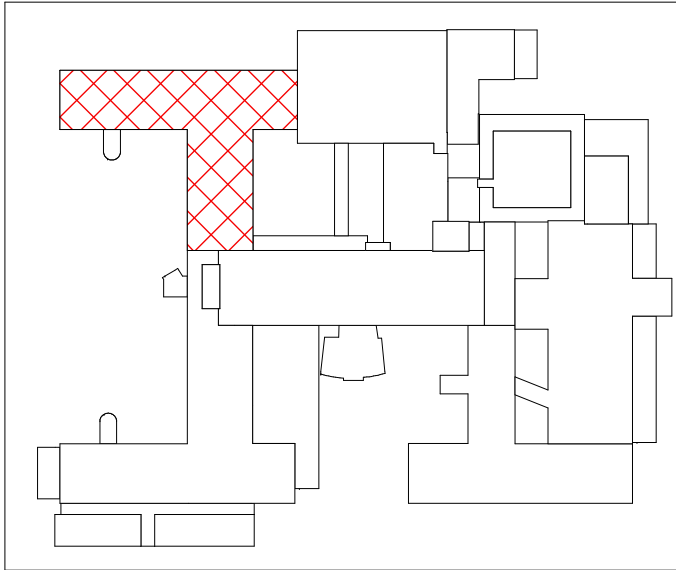

Architekt:

**FITTKAU + THIEKEN**  
ARCHITECTEN · INGENIEURE

Auf'm Diek 30, 46284 Dorsten 0 23 62 / 79 44 0  
info@thielen.com www.thielen.com

Bauvorhaben:  
Ausbau und Modernisierung der Neurologischen  
Frühreha

Baustelle:  
Osterfelder Straße 157  
46242 Bottrop  
Gemarkung: Bottrop Flur: 131 Flurstück: 35

Bauherr:  
Knappschaft Kliniken Bottrop GmbH  
Osterfelder Straße 157,  
46242 Bottrop Bottrop

Plan:  
1. Untergeschoss  
Lüftungszentrale

Plan-Nr.:  
**G0.5**

Maßstab:  
1:100


Projekt-Nr.:  
Knappschaftskranken-  
haus Bottrop-01

Planungsstand:  
VORENTWURFSPLANUNG

| Nr. | Datum      | Art der Änderungen:      | gez.: |
|-----|------------|--------------------------|-------|
| 1   | 23.02.2026 | Erstellung der Zeichnung | shs/  |
| 2   | 13.03.2026 | Anpassung des Entwurfes  | msc/  |
| 3   | 15.04.2026 | Anpassung des Entwurfes  | shs/  |
| 4   | 18.05.2026 | Anpassung des Entwurfes  | shs/  |

Bauherr:

Architekt:

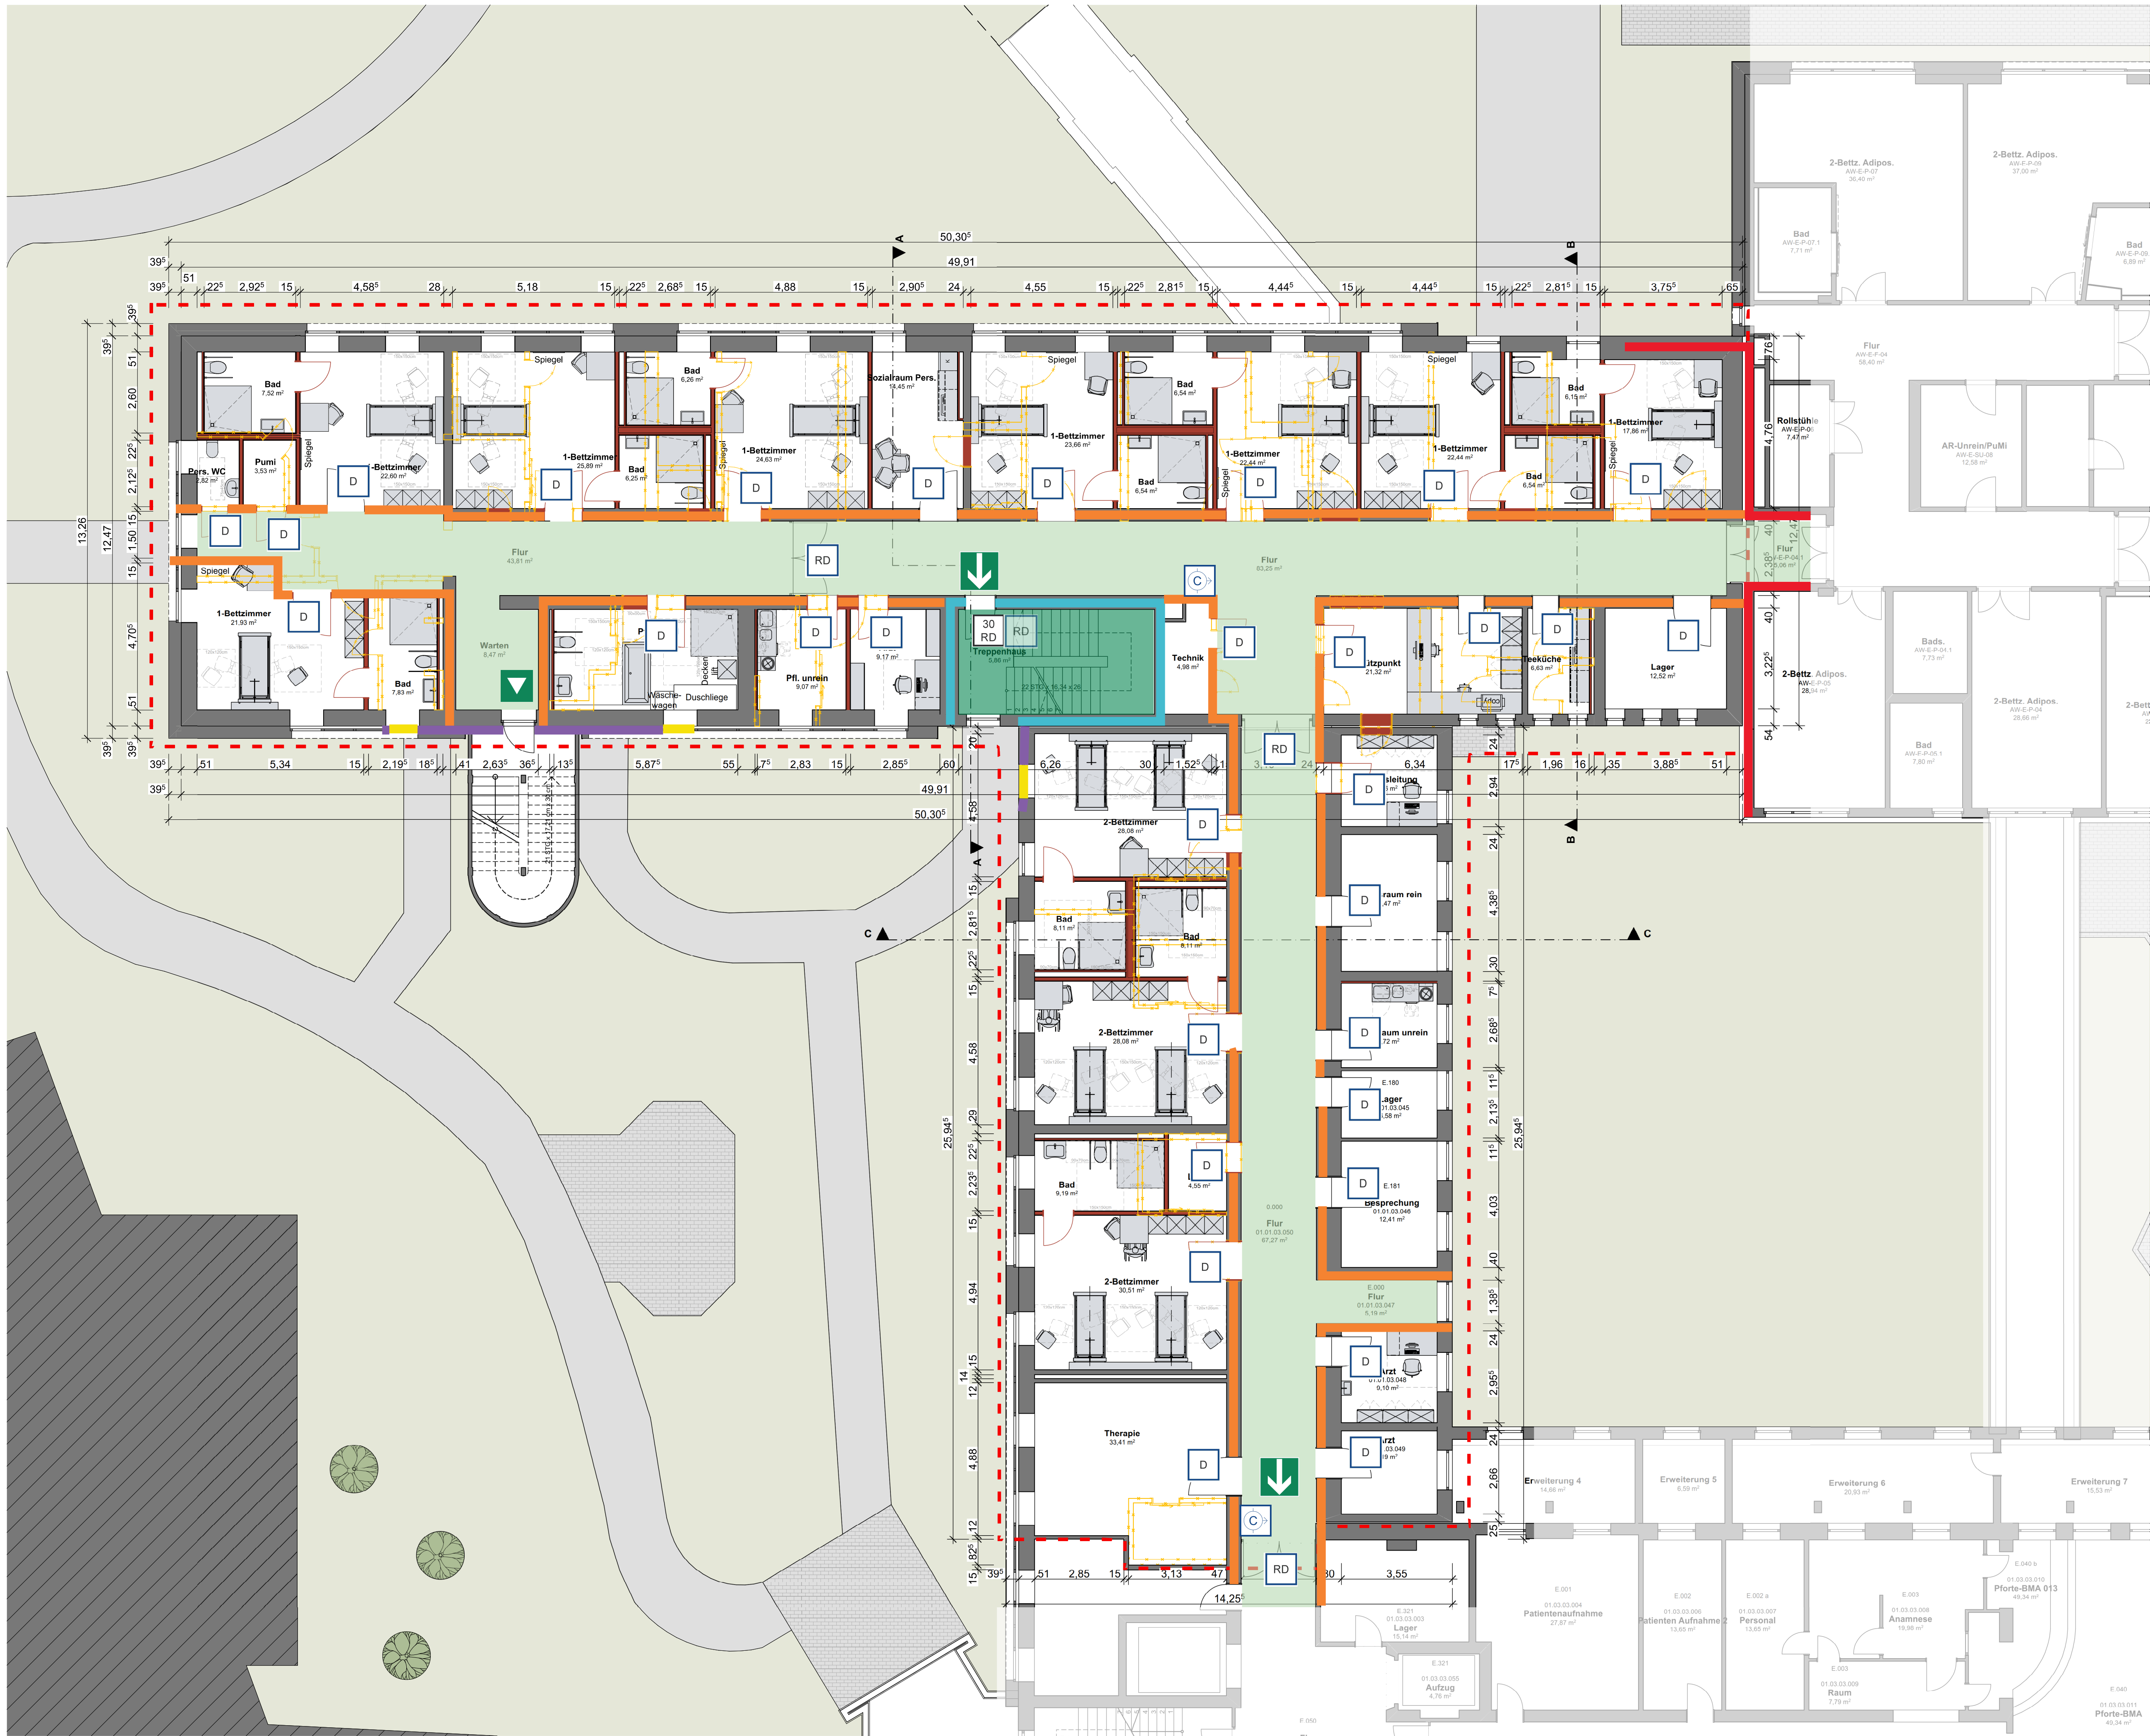

**Legende**

- =Brandwand
- =Bauart einer Brandwand
- =Feuerbeständige Wand
- =Feuerhemmende Wand F30
- =G30-Verglasung
- =Feuerhemmender, rauchdichter und selbstschließender Abschluss, Bestand
- =Rauchdichter und selbstschließender Abschluss
- =Dichtschließer der Abschluss
- =Tropfenraum / notwendige Treppe
- =Notwendiger Flur
- =Notausgang/ Rettungsweg
- =1. Rettungsweg
- =2. Rettungsweg
- = Schlauchanschlussventil, trocken, C-Anschluss

**H3 HAGEN INGENIEURGESELLSCHAFT FÜR BRANDSCHUTZ**

Stand: 09.06.2026


Planinhalt

Visualisierung Brandschutzkonzept  
Baulicher Brandschutz und Rettungswege  
Erdgeschoss

Keeener Str. 98a  
D-47533 Kleeve  
0 29 21 - 977 06-0  
office@hagen-ingenieure.de  
www.hagen-ingenieure.de

**Legende:**

- = Bestand
- = Neubau
- = Abbruch
- = Grenze Umbaubereich

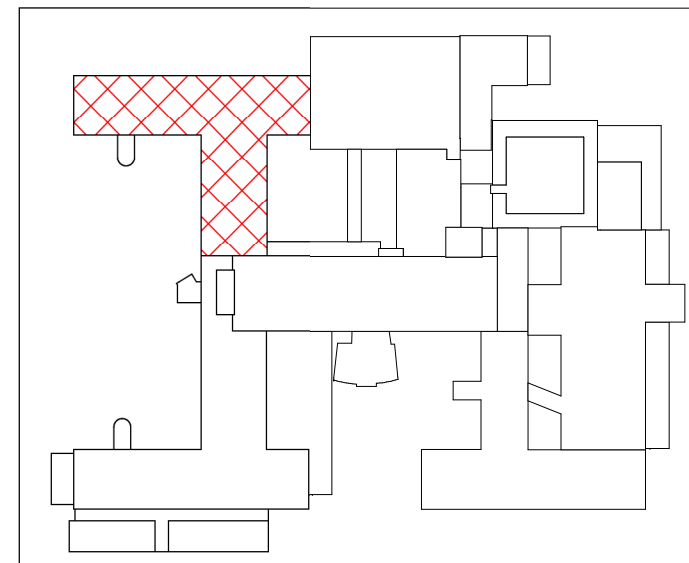

Architekt:

**FITTKAU + THIEKEN**  
ARCHITECTEN · INGENIEURE

Aufm Diek 30, 46284 Dorsten 0 23 62 / 79 44 0  
info@thieken.com www.thieken.com

Bauvorhaben:  
Ausbau und Modernisierung der Neurologischen Führeha

Baustelle:  
Osterfelder straße 157  
46242 Bottrop  
Gemarkung: Bottrop Flur: 131 Flurstück: 35

Bauherr:  
Knappschatskranienhaus GmbH  
Osterfelder Straße 157,  
46242 Bottrop Bottrop

Plan:  
Erdgeschoss

Plan-Nr.: **G1.5** Maßstab: 1:100

Projekt-Nr.: 01.03.03.006  
Knappschatskranienhaus aus Bottrop-01

Planungsstand: VORENTWURFSPLANUNG

| Nr. | Datum      | Art der Änderungen:      | gez.:    |
|-----|------------|--------------------------|----------|
| 1   | 23.02.2026 | Erstellung der Zeichnung | shs/ msc |
| 2   | 13.03.2026 | Anpassung des Entwurfes  | shs/ msc |
| 3   | 15.04.2026 | Anpassung des Entwurfes  | shs/ msc |

Bauherr:

Architekt: