


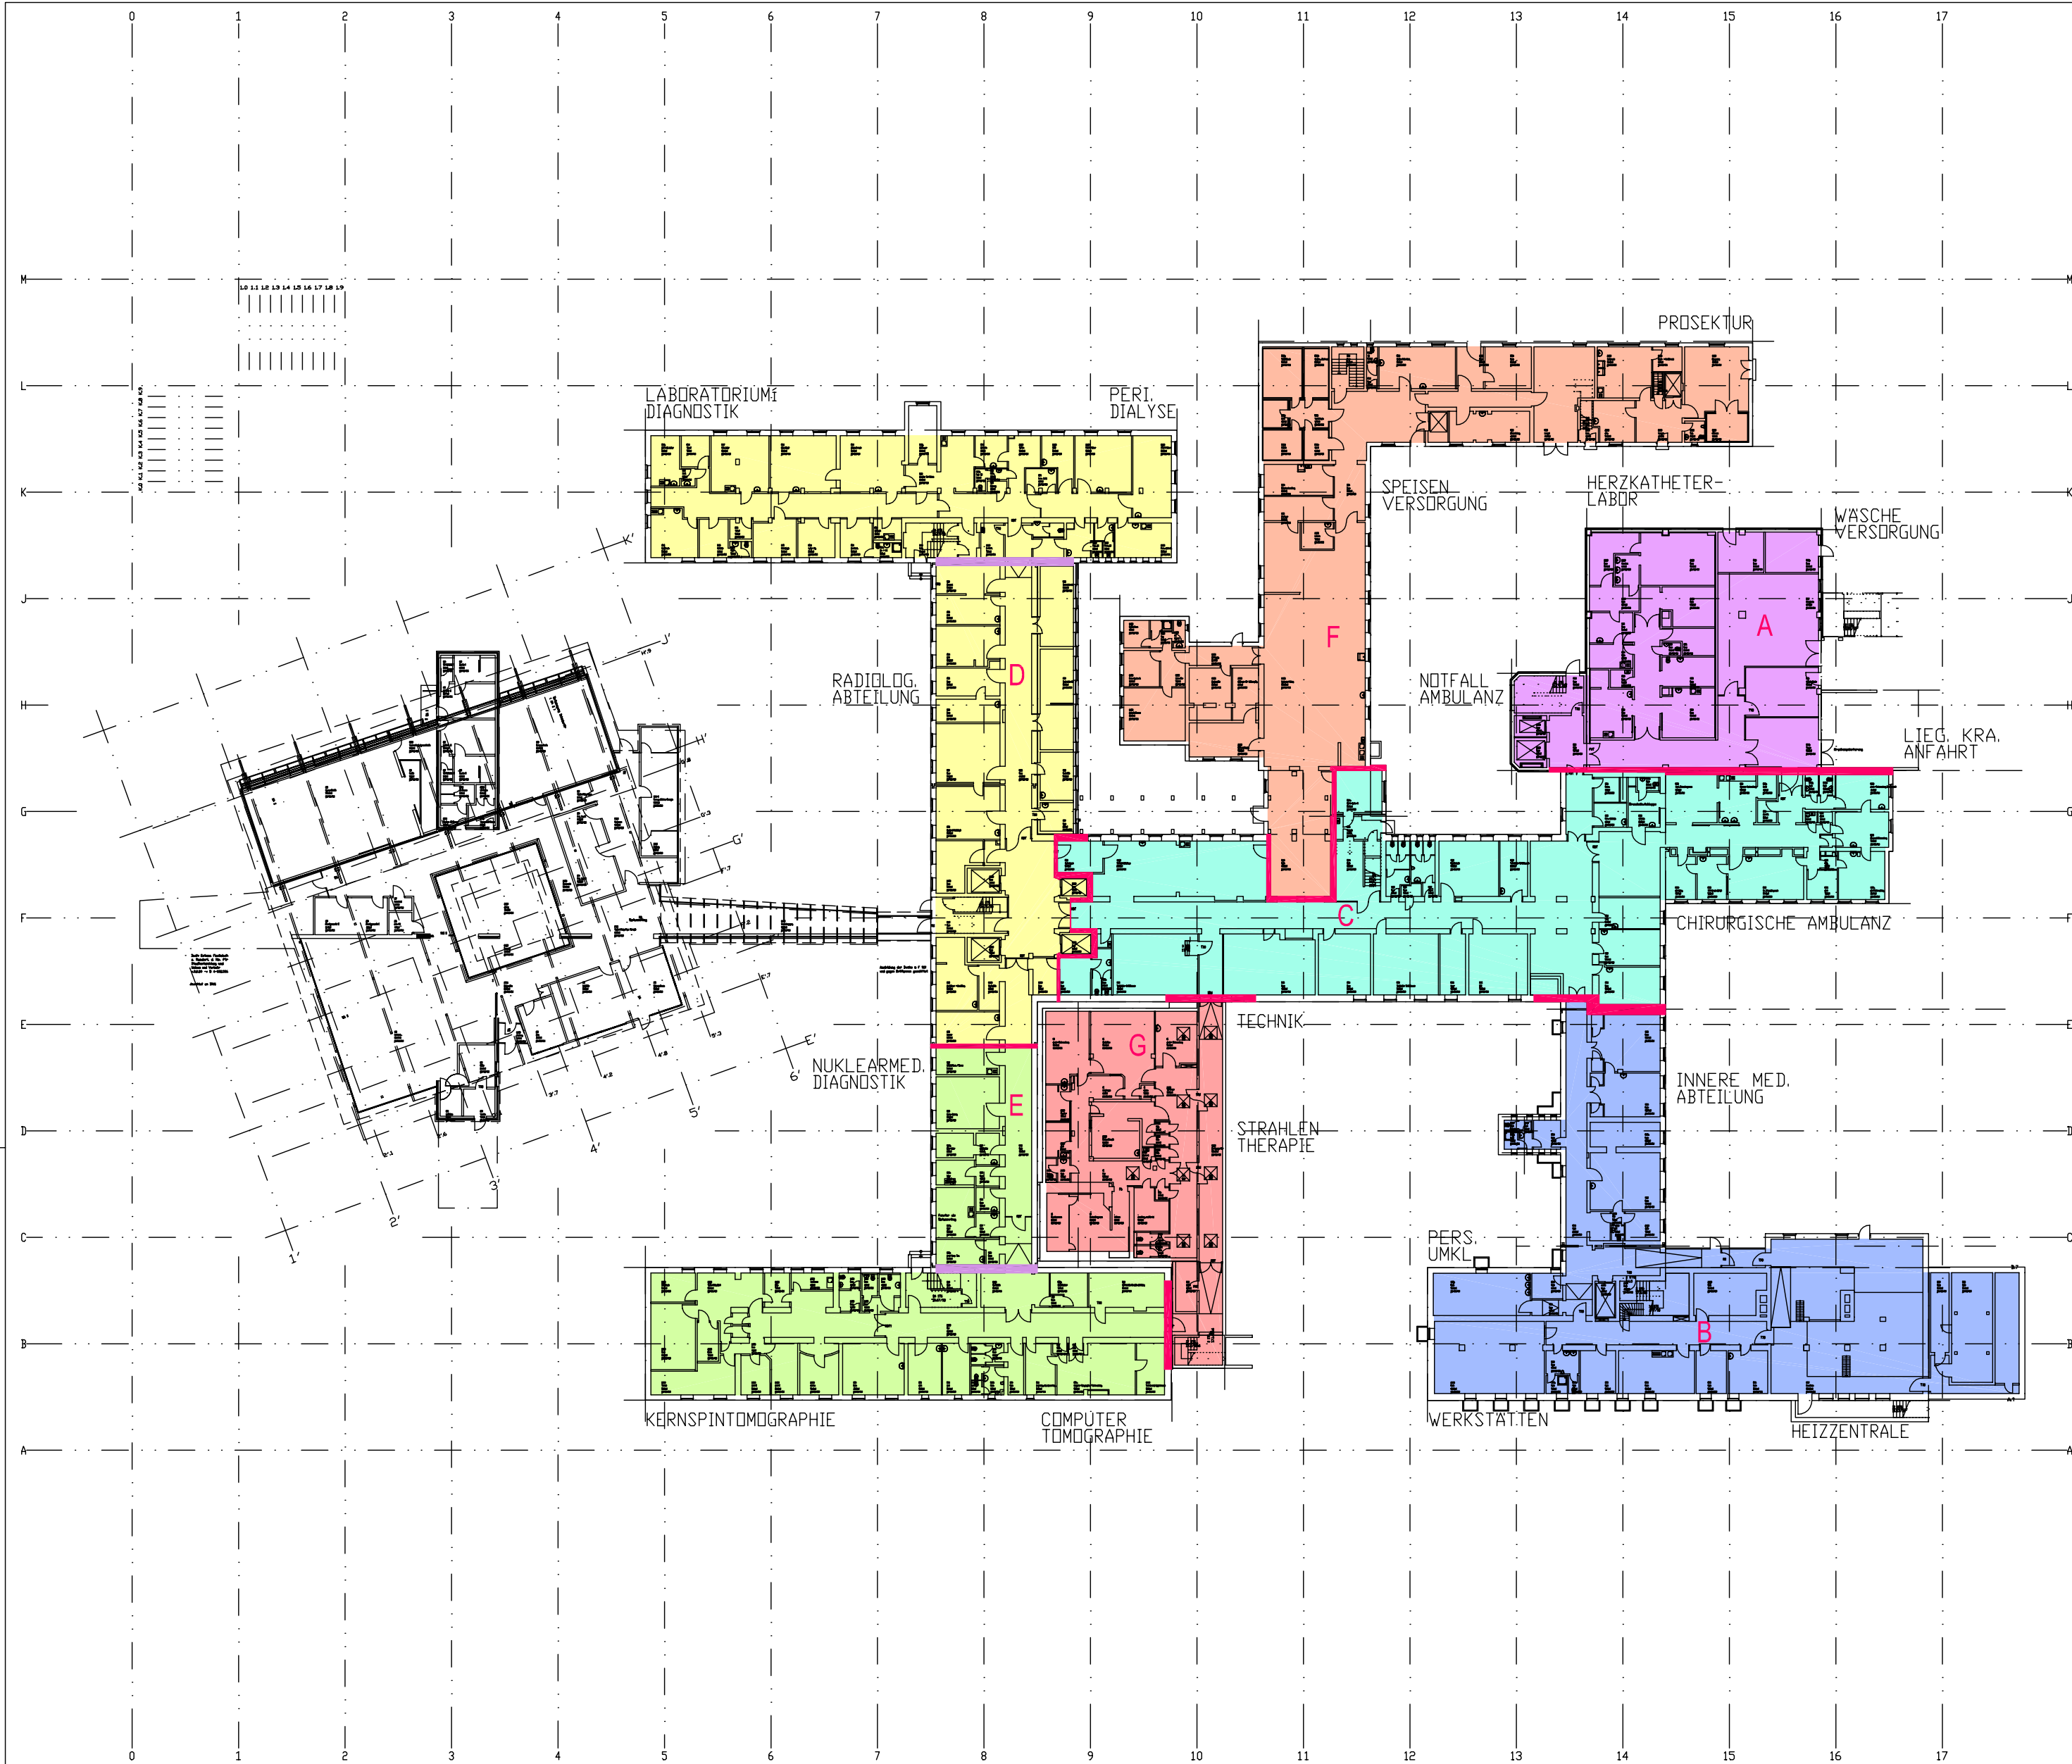


- LEGENDE**
- RAUMABSCHLOSSE**
- Abbruch
 - Bestand
 - sichtbar bleibende Kanten über der Zeichnungsebene
 - unsichtbare Kanten über der Zeichnungsebene
 - Verklebung
 - VDV-System
 - Stahlbeton-Fertigteile
 - Stahlbeton-Ortbeton
 - Mauerwerk
 - Sichtmauerwerk, Sichtbeton
 - Gasbeton
 - Gipskarton einfach beplankt
 - Gipskarton doppelt beplankt
 - Gipskarton F90
 - Gipskarton mit Unterkonstruktion
 - Gipskarton mit Strahlenschutz
 - Gipskarton auf Rohdecke
 - Brandschuttschritte (BA)
 - Sonnenschutz/Verdunkelung
- o-s/v-o
D: Angabe in Bestandsplan K 100 soweit Angaben vorhanden

- BRANDABSCHNITTE**
- LEGENDE:**
- BRANDWAND
 - RAUCHABSCHNITT
 - BRANDABSCHNITT - A
 - BRANDABSCHNITT - B
 - BRANDABSCHNITT - C
 - BRANDABSCHNITT - D
 - BRANDABSCHNITT - E
 - BRANDABSCHNITT - F
 - BRANDABSCHNITT - G

ÜBERSICHT BRANDABSCHNITTE

Bruttogrundrissfläche = 7630,46m²

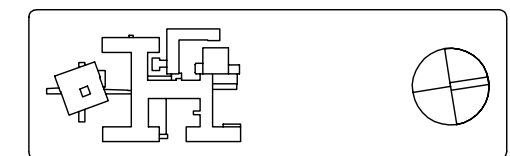



Die Bundesknappschaft

FACHBEREICH PLANEN+BAUEN
LEITERIN E. LAUSE ARCHITECTIN ANWA
44-799 BOCHUM
KÖNIGSALLEE 175
TEL. 0234/304-8901 FAX: -8902

KNAPPSCHAFTS KRANKENHAUS
**BOTTROP
BESTAND**

Der Architekt

Hagen
Planung, Gutachten, Prüfung
Brandschutz

Dr. rer. oec. Eckhard Hagen
Brandschutz-Pr
47533 Kleve
Telefon (02521) 884-520
Haben (02521) 2152044
Mobil (0177) 2152044

BRZ. GRP.	DATUM	OBJEKT	PROJEKT	NRUS	FACHBER.	ZEICHNUNG	UTS-NR.	IND.
Brz. 0.91	Januar 99	014	000001	1107	-	01002		
NÄCHSTE 1:500		ZEICHNUNG 1. Untergeschoss						

HNA 417 Phase 9