



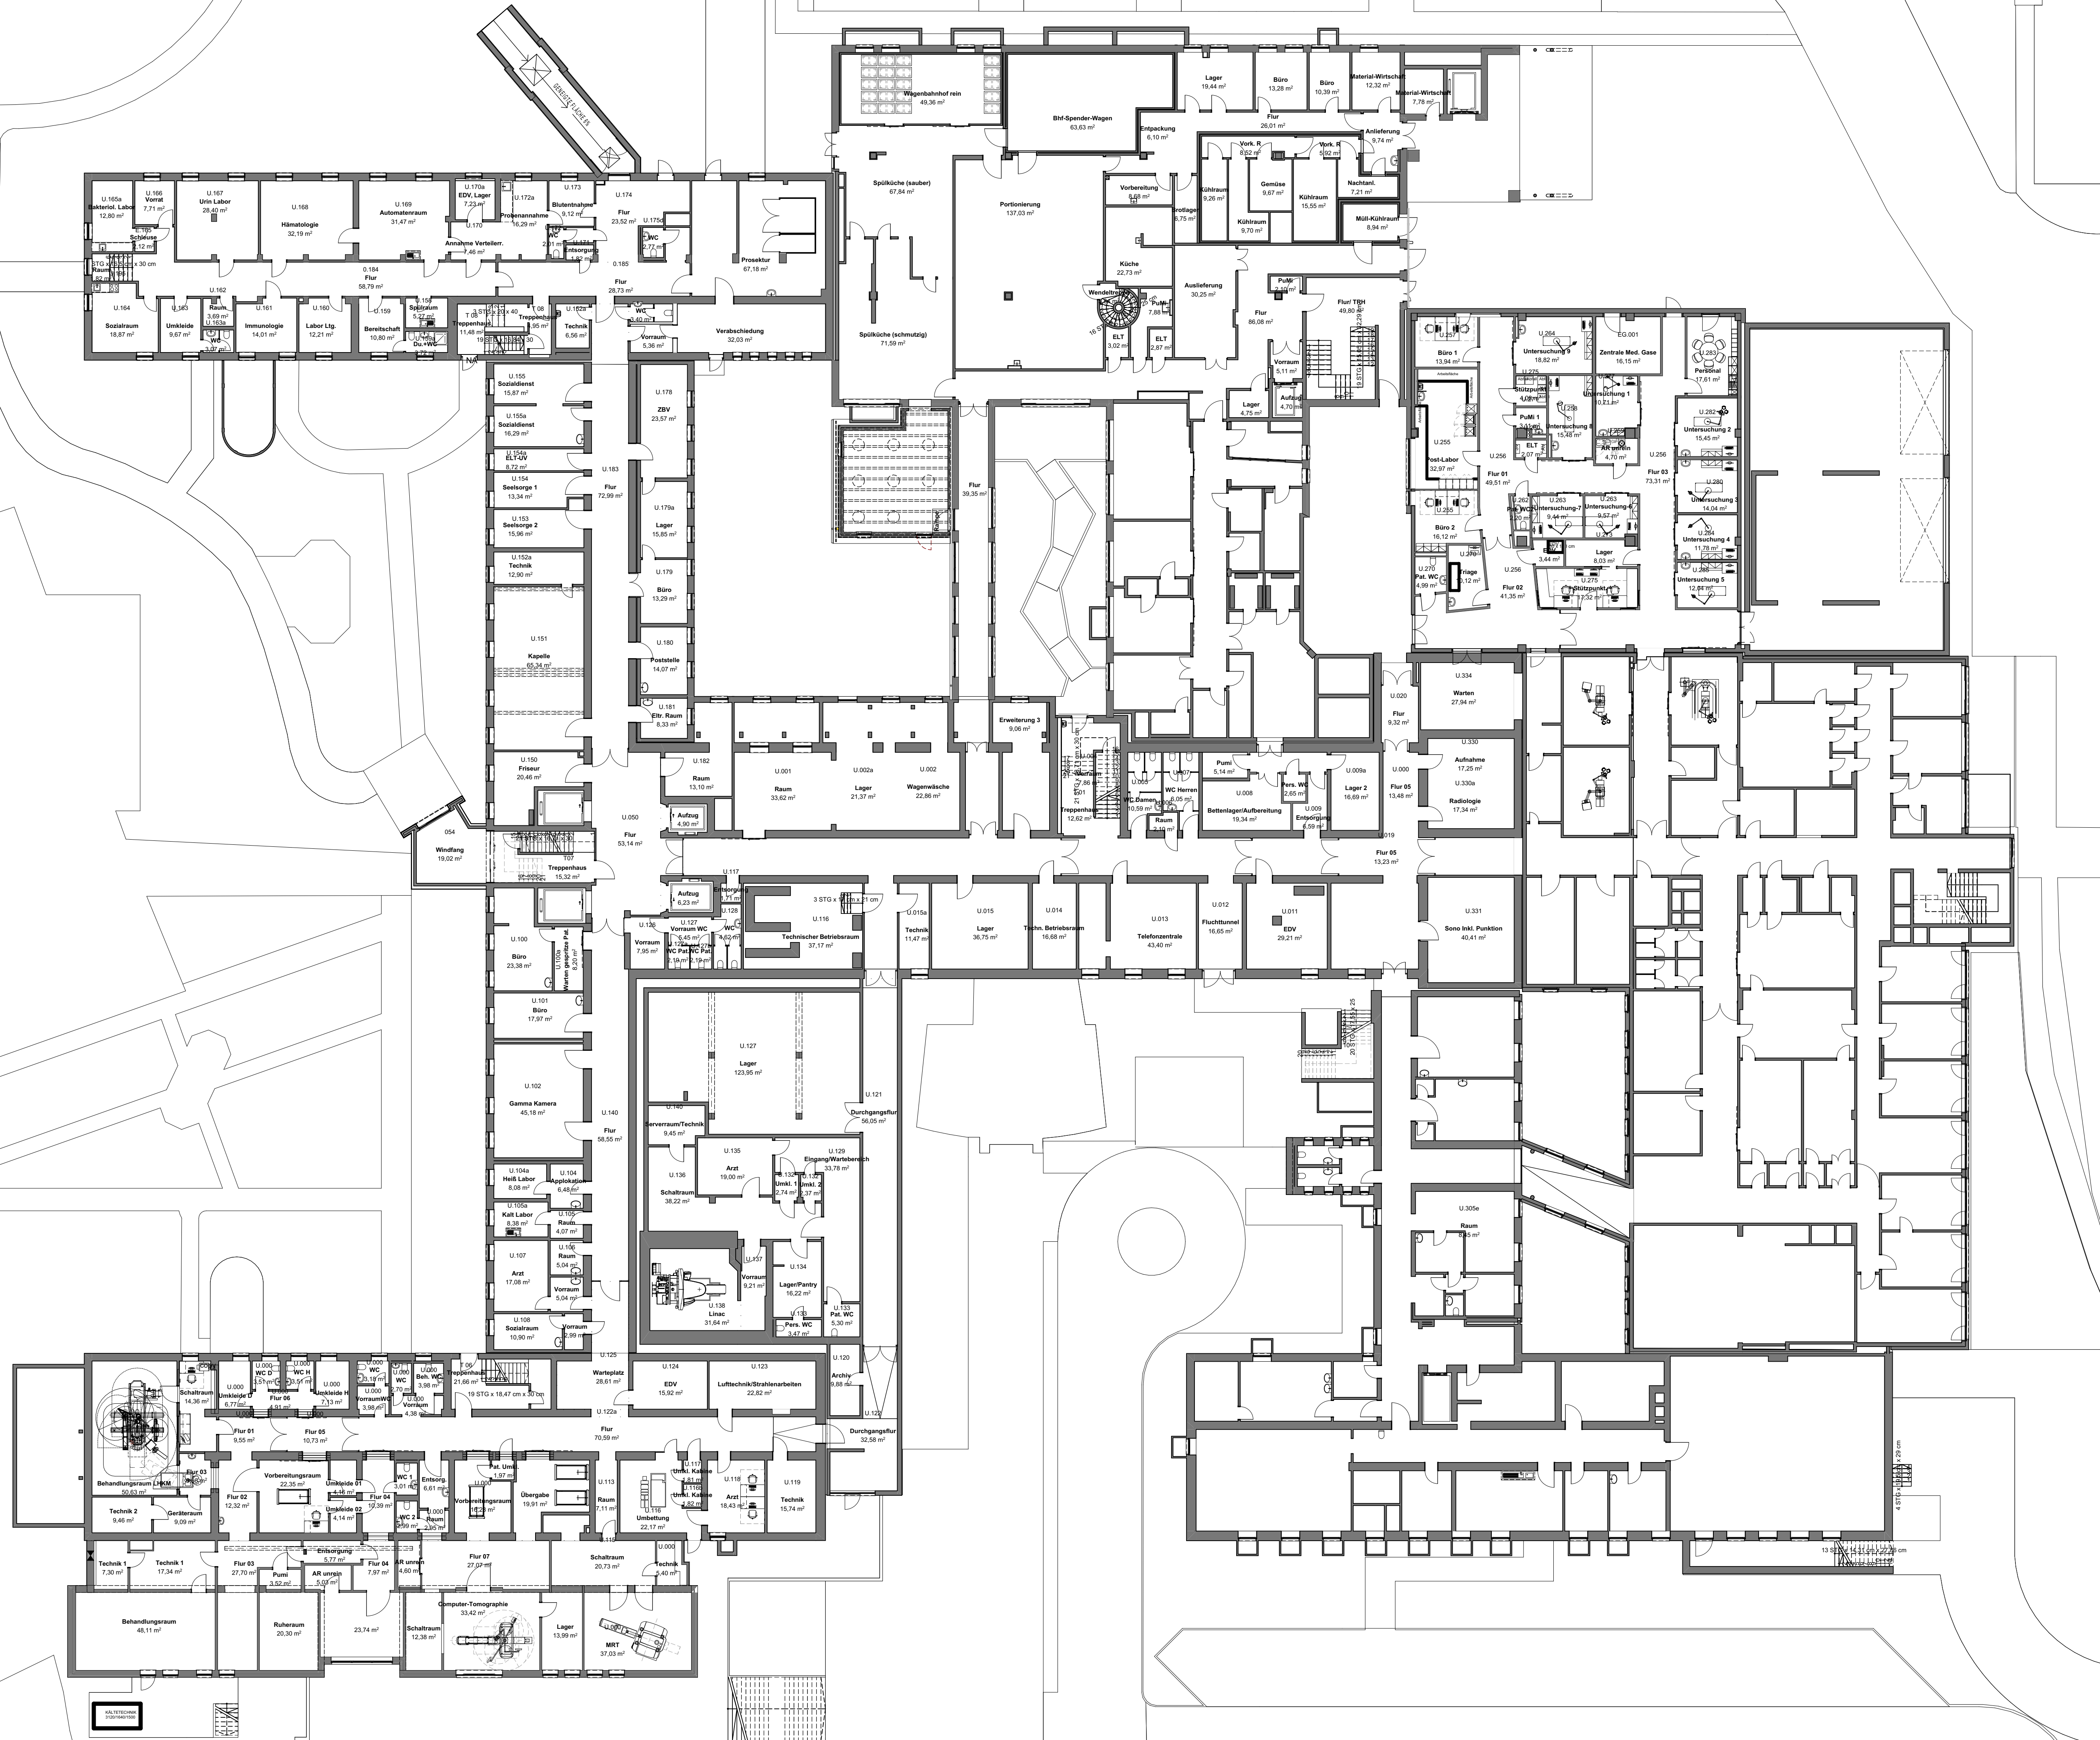

Legende:

	Bestand
	Neubau
	Abbruch
	Grenze Umbaubereich

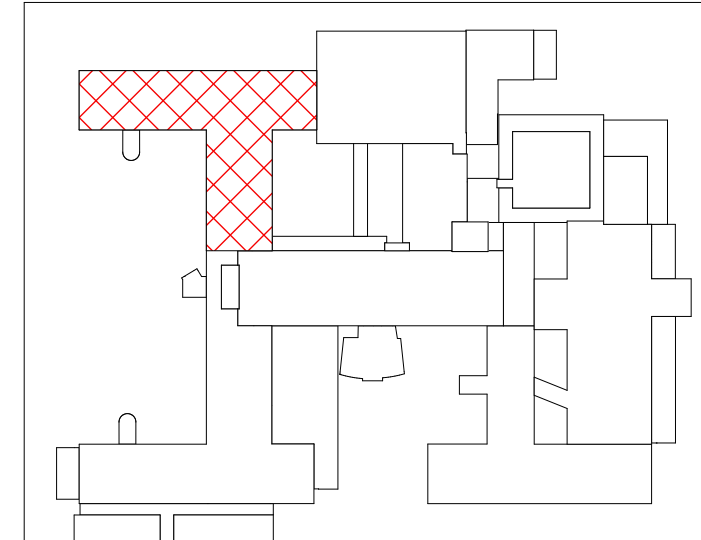

Architekt:

FITTKAU+THIEKEN
ARCHITECTEN · INGENIEURE

Auf'm Diek 30, 46284 Dorsten 0 23 62 / 79 44 0
info@thieken.com www.thieken.com

Bauvorhaben:
Ausbau und Modernisierung der Neurologischen Filiale

Baustelle:
Osterfelder Straße 157
46242 Bottrop
Gemarkung: Bottrop Flur: 131 Flurstück: 35

Bauherr:
Knappschaft Kliniken Bottrop GmbH
Osterfelder Straße 157,
46242 Bottrop Bottrop

Plan:
1. Untergeschoss Masterplan
Bestand

Plan-Nr.:	Maßstab:
G0.1	1:200
Projekt-Nr.:	Planungsstand:
Knappschaftskrankenhaus Bottrop-01	VORENTWURFSPLANUNG

Nr.	Datum	Art der Änderungen:	gez.:
1	11.05.2026	Erstellung des Entwurfes	shs

Bauherr:

Architekt: