



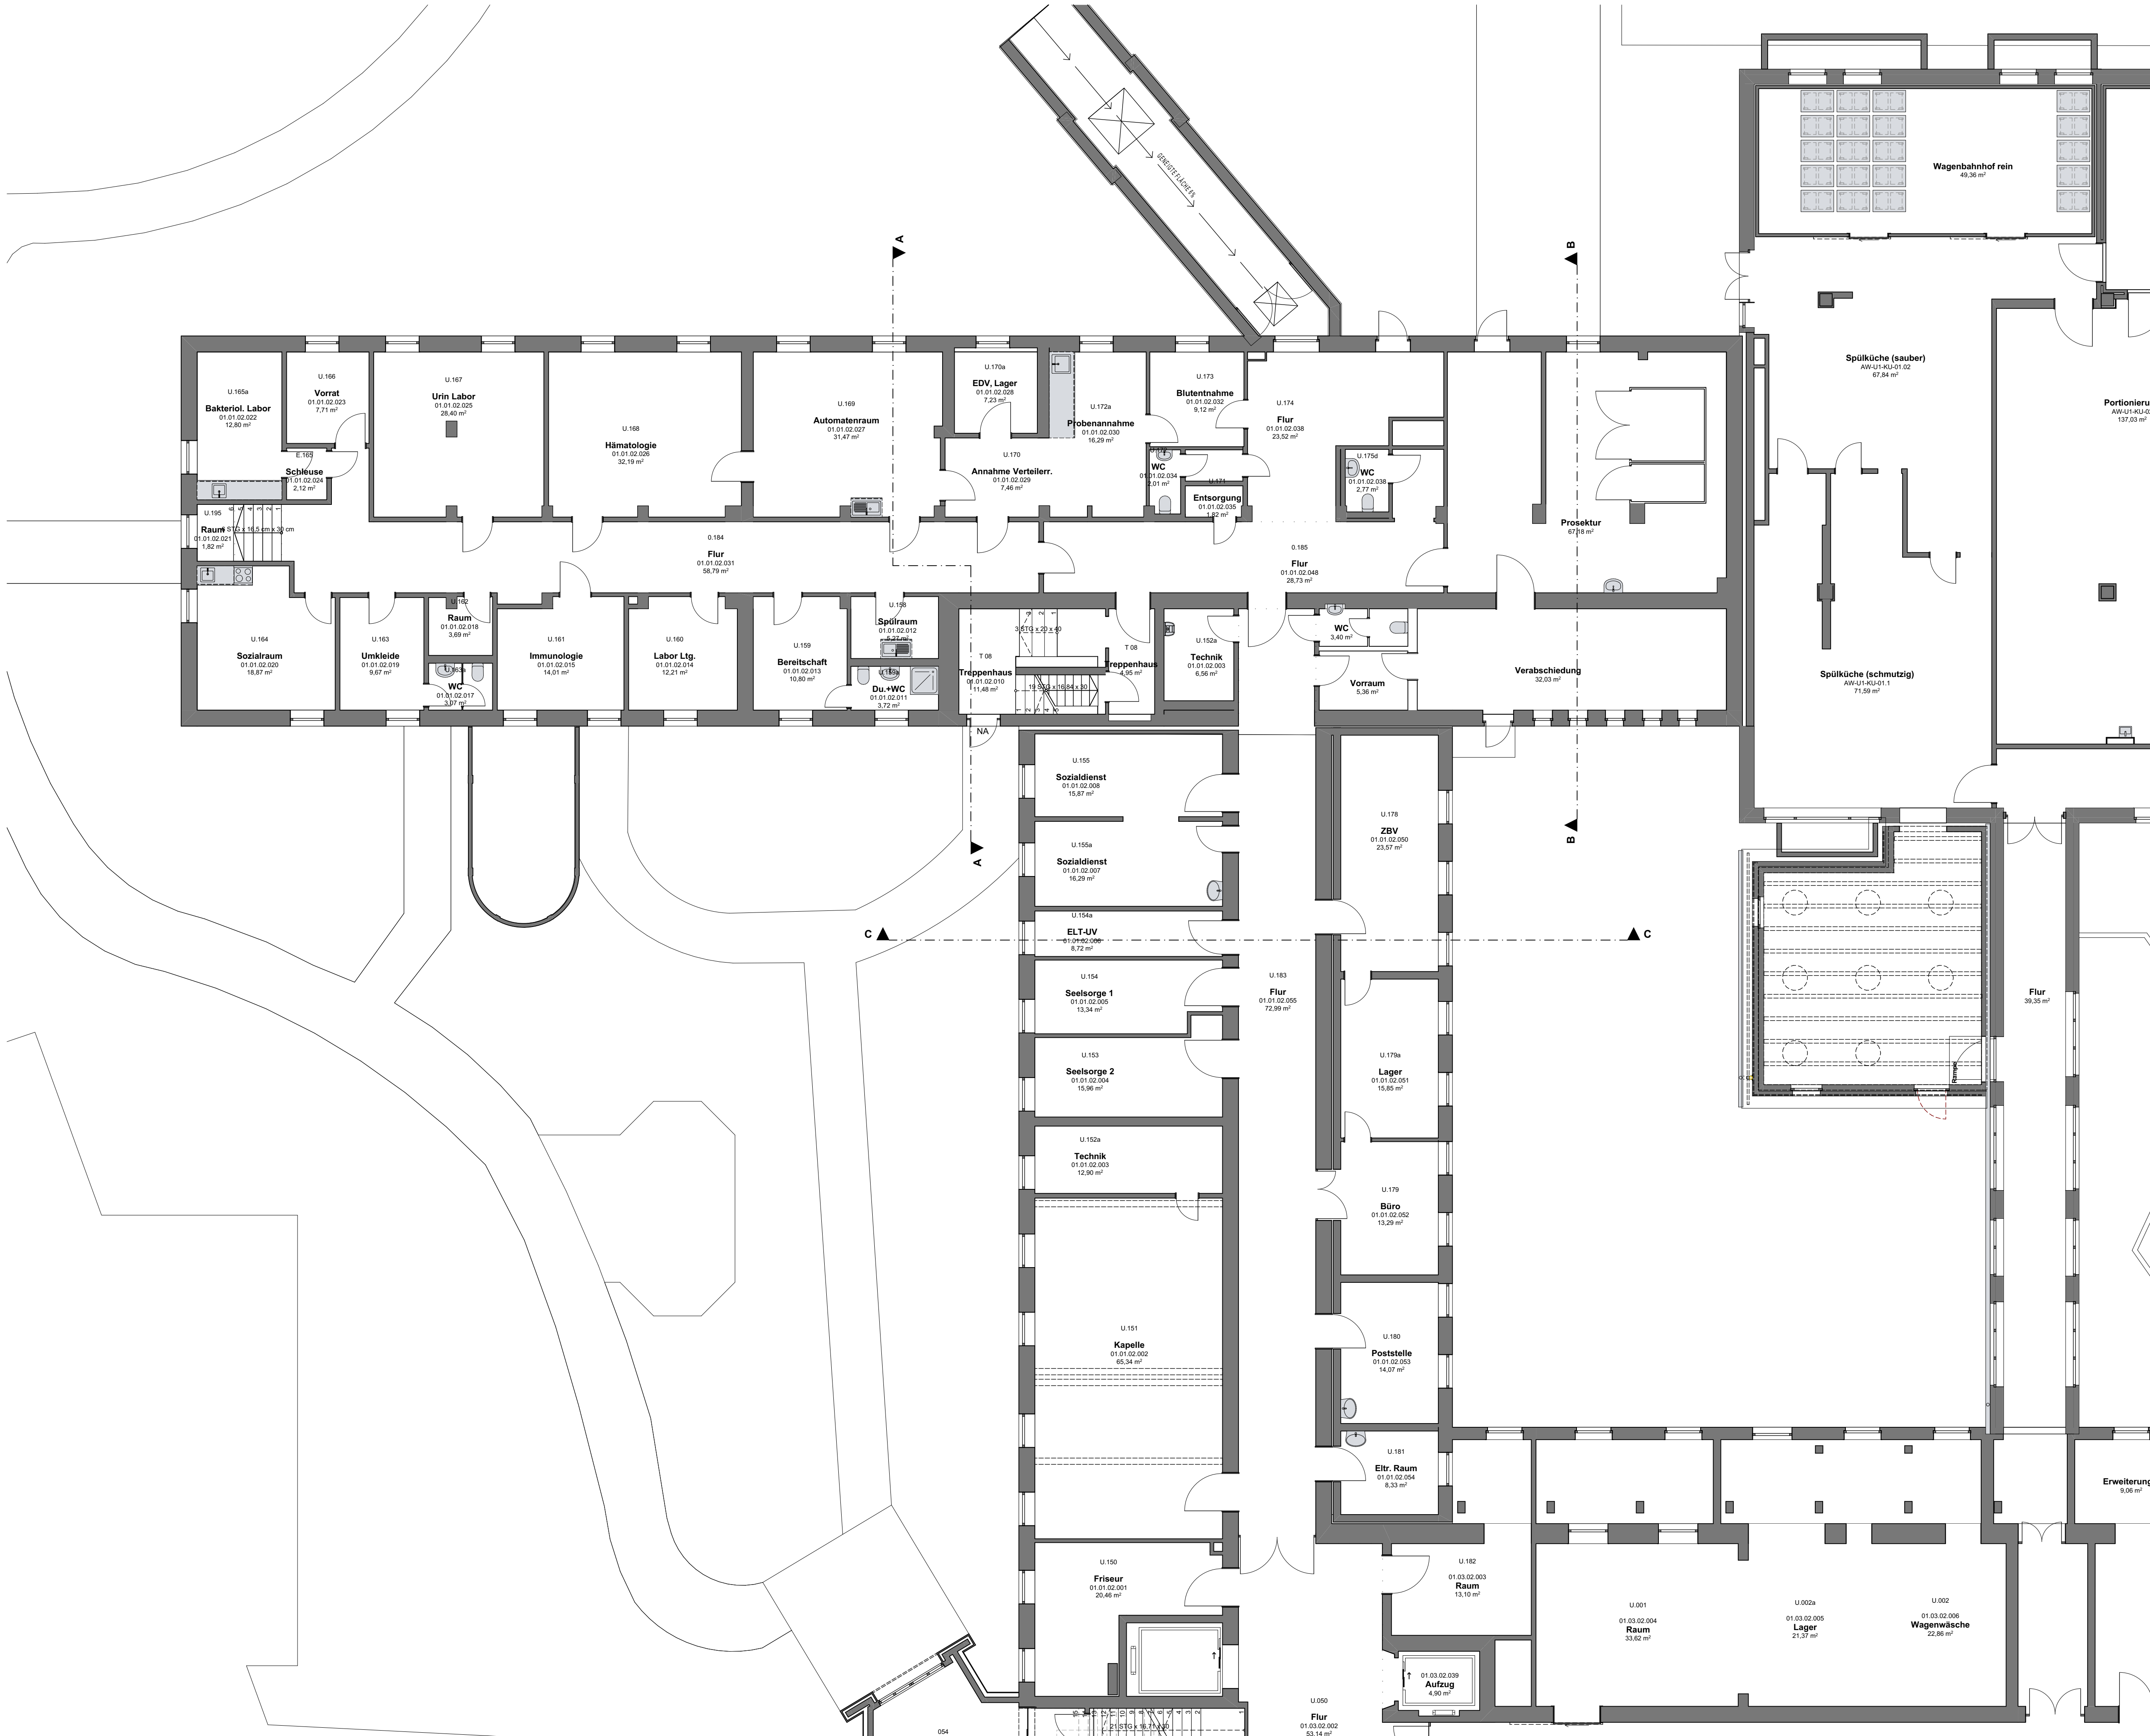

Legende:

	Bestand
	Neubau
	Abbruch
	Grenze Umbaubereich

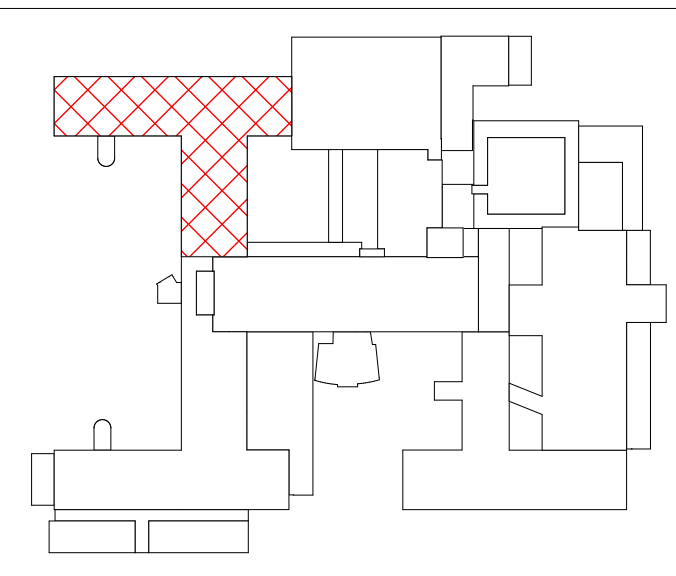

Architekt:



Bauvorhaben:
Ausbau und Modernisierung der Neurologischen Frühreha

Baustelle:
Osterfelder straße 157
46242 Bottrop
Gemarkung: Bottrop Flur: 131 Flurstück: 35

Bauherr:
Knappschaft Kliniken Bottrop GmbH
Osterfelder Straße 157,
46242 Bottrop Bottrop

Plan:
1. Untergeschoss
Lüftungszentrale Bestand

Plan-Nr.:	Maßstab:	
G0.4	1:100	
Projekt-Nr.:	Planungsstand:	
Knappschaftskrankenhaus Bottrop-01	VORENTWURFSPLANUNG	

Nr.	Datum	Art der Änderungen:	gez.:
1	23.02.2026	Erstellung der Zeichnung	SHS/msc
2	13.03.2026	Anpassung des Entwurfes	SHS/msc
3	15.04.2026	Anpassung des Entwurfes	SHS/msc

Bauherr:

Architekt: