


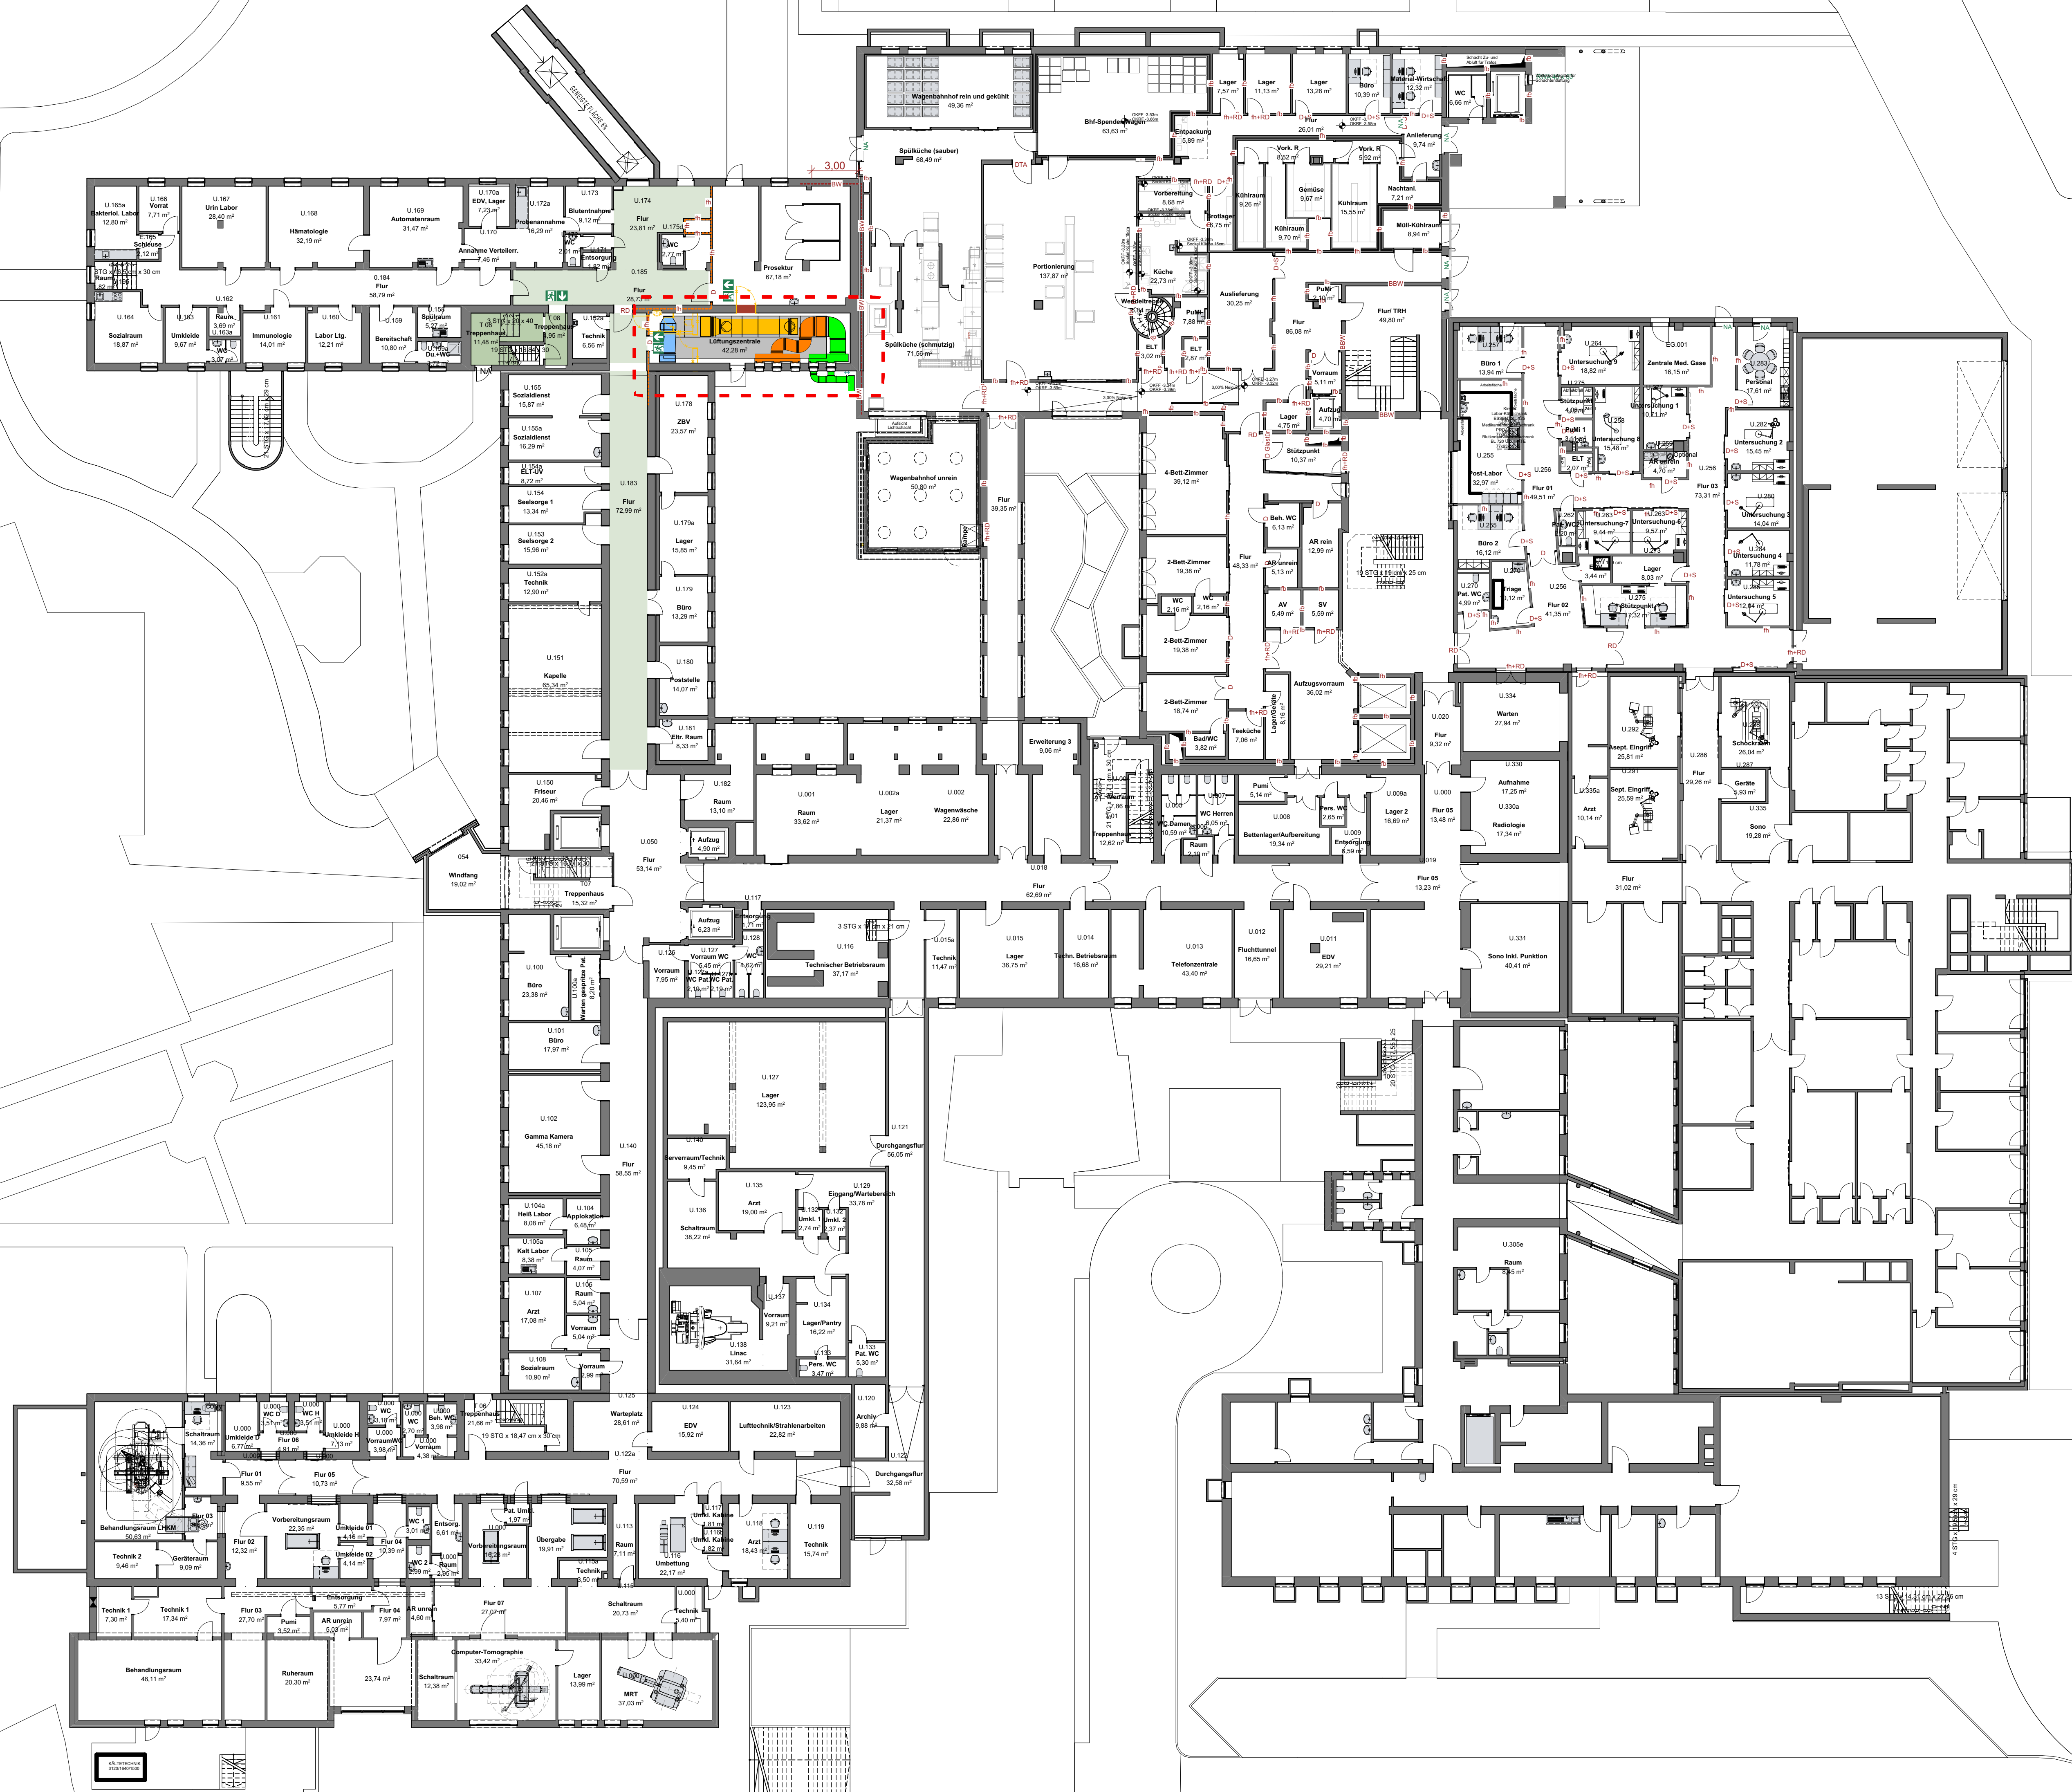

Legende:

Brandschutz Wände

fh	feuerhemmend
fb	feuerbeständig
BW	Brandwand
BSW	Bauart einer Brandwand

Brandschutz Öffnungen


fh+RD	feuerhemmend, rauchdicht und selbstschließend
RD	rauchdicht und selbstschließend
D	dichtschießend

Flucht- und Rettung

Notausgang	
Fluchtweg horizontal	
Fluchtweg vertikal	
Schlauchanschlusventil, trocken z.B. C-Anschluss	

Umbau

Bestand	
Neubau	
Abbruch	
Grenze Umbaubereich	

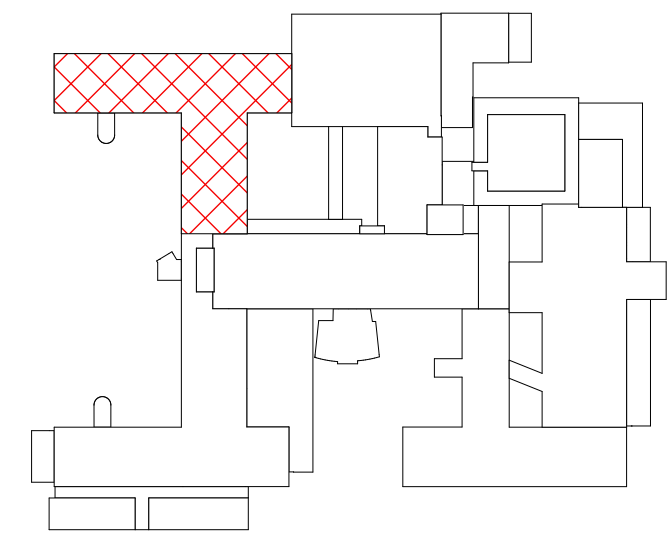

Architekt:

FITTKAU+THIEKEN
ARCHITECTEN · INGENIEURE
Auf'm Diek 30, 46284 Dorsten 0 23 62 / 79 44 0
info@thieken.com www.thieken.com

Bauvorhaben:
Ausbau und Modernisierung der Neurologischen
Frühreha

Baustelle:
Osterfelder straße 157
46242 Bottrop
Gemarkung: Bottrop Flur: 131 Flurstück: 35

Bauherr:
Knappschacht Kliniken Bottrop GmbH
Osterfelder Straße 157,
46242 Bottrop Bottrop

Plan:
1. Untergeschoss Masterplan

Plan-Nr.: G0.2	Maßstab: 1:200	Projekt-Nr.: Knappschacht Kliniken aus Bottrop-01	Planungsstand: VORENTWURFSPLANUNG
--------------------------	--------------------------	---	--------------------------------------

Nr.	Datum	Art der Änderungen:	gez.:
1	06.05.2026	Erstellung des Entwurfes	shs
2	18.05.2026	Anpassung des Entwurfes	shs
3	25.06.2026	Eintragung Brandschutz/TGA	msc

Bauherr:

Architekt: