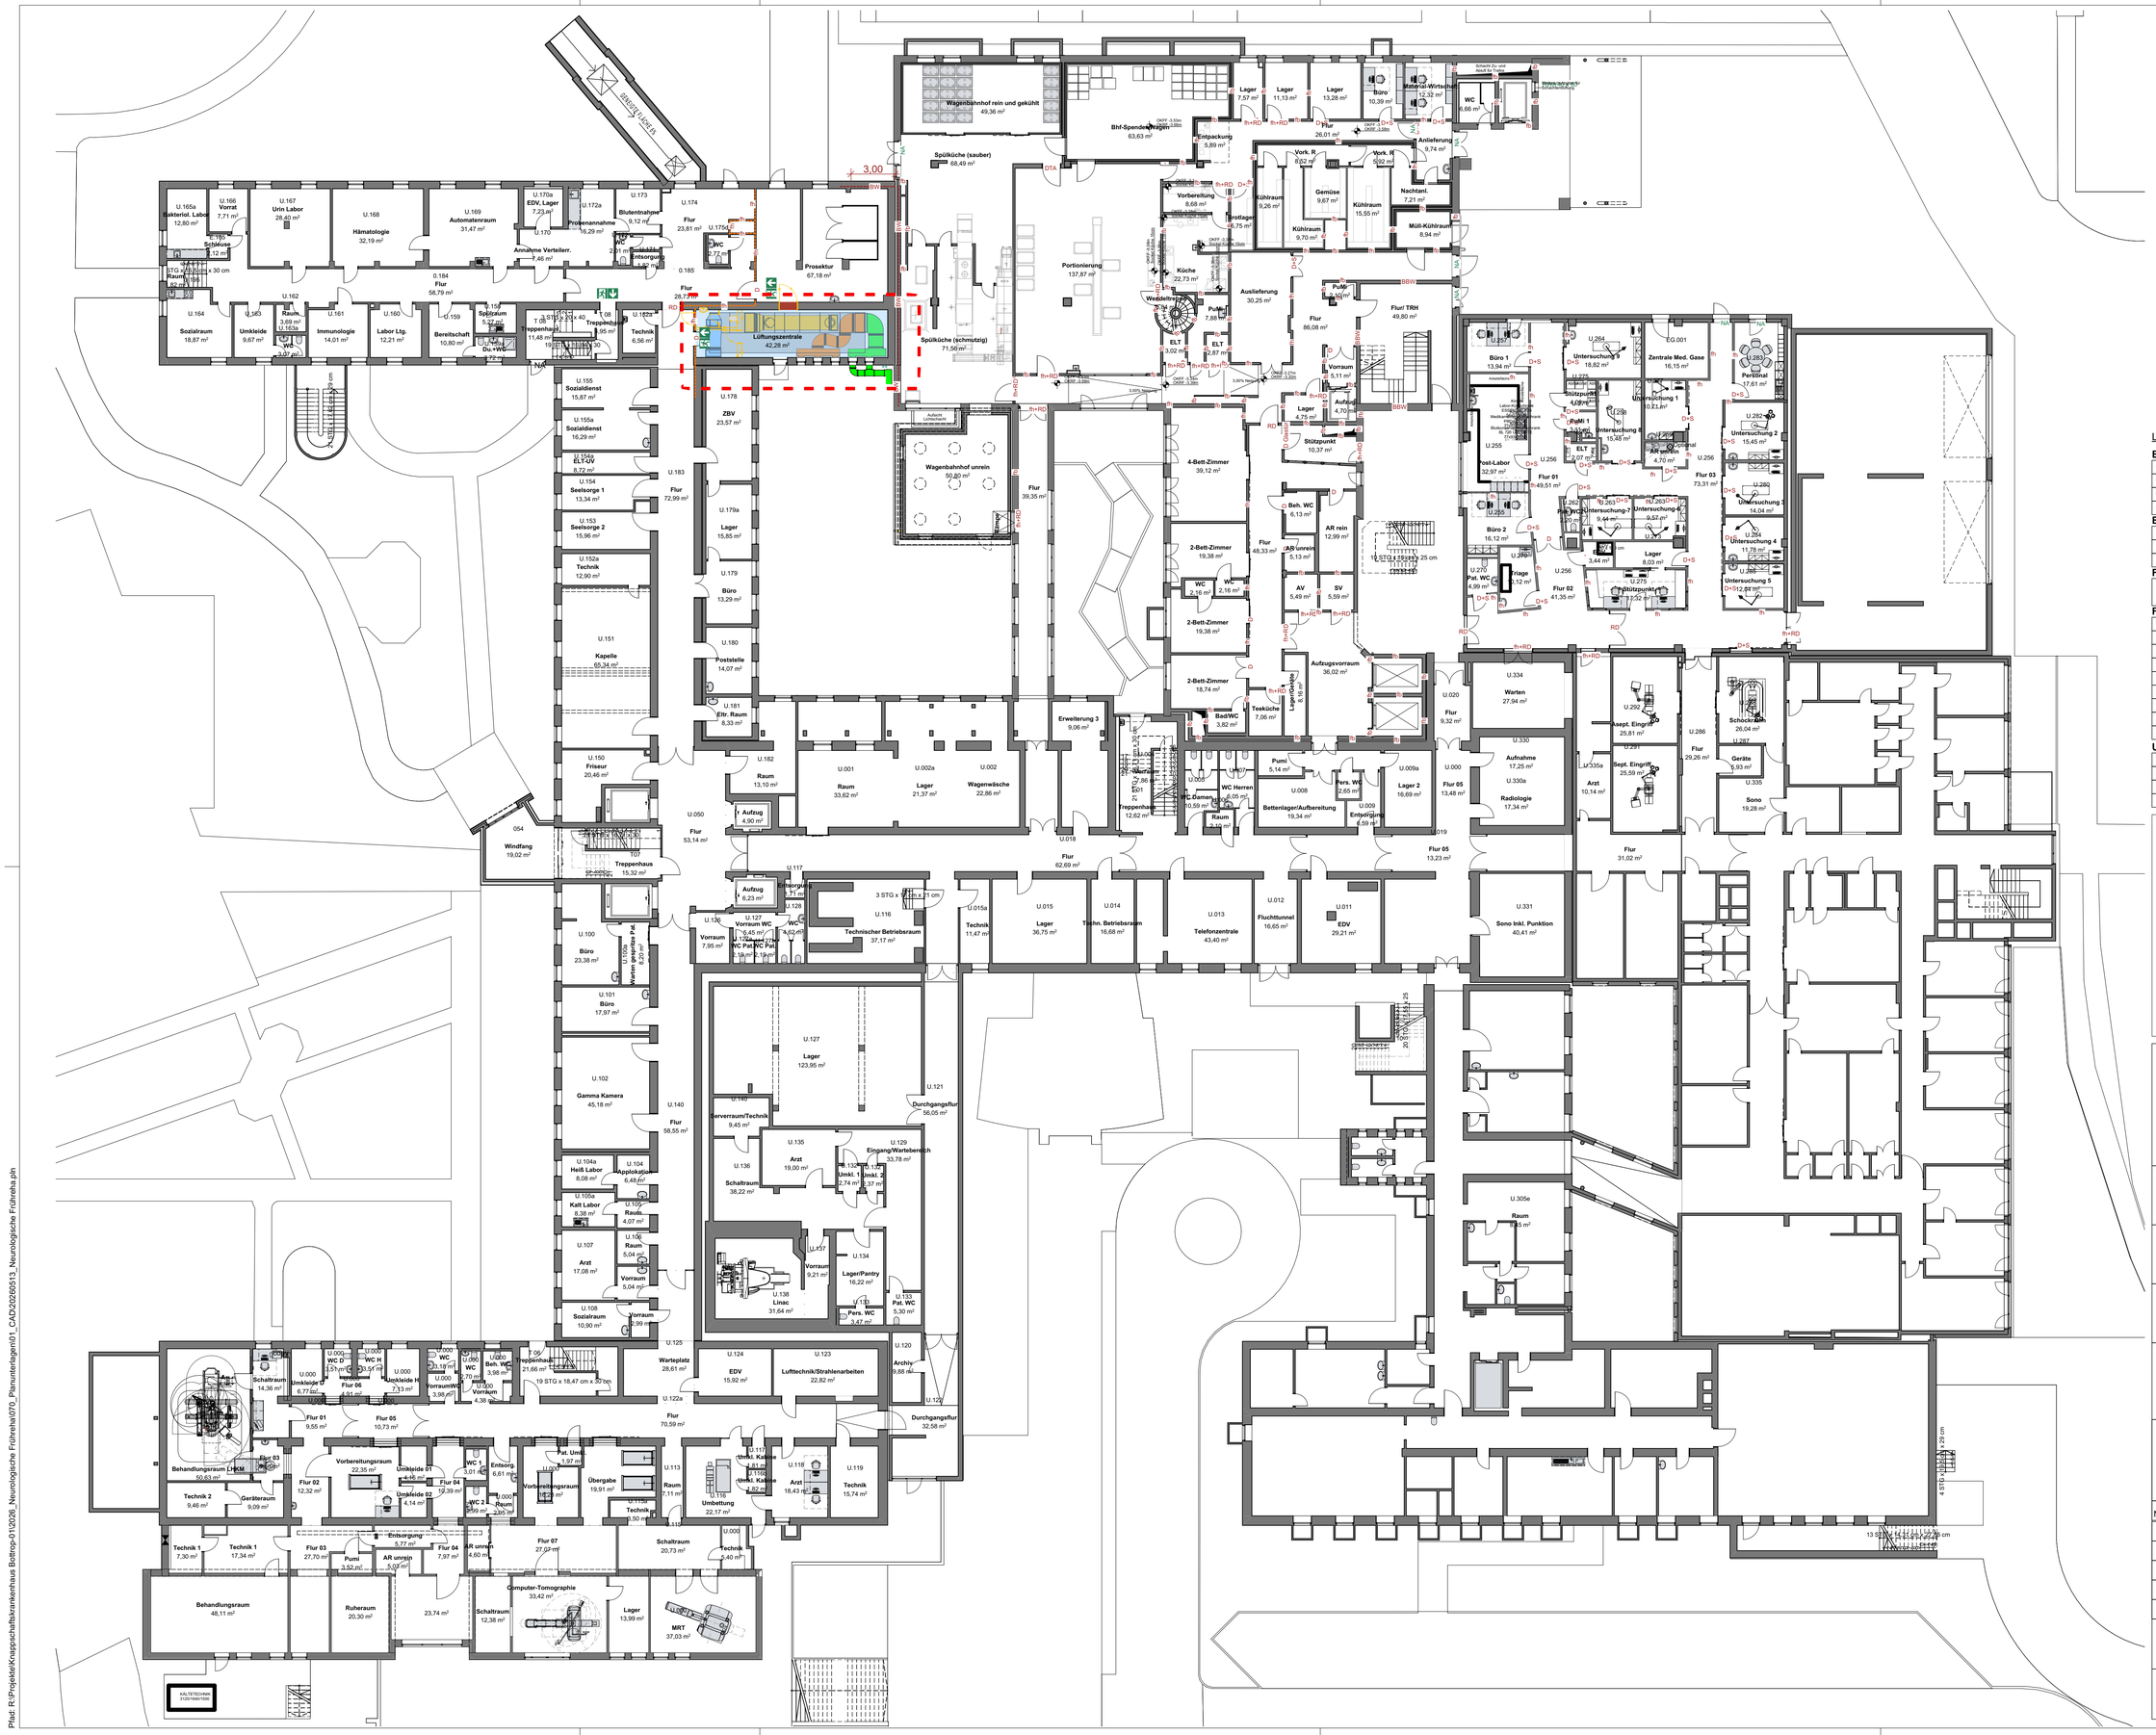
Wagenbahnhof rein und gekühlt 49,36 m²
Spülküche (sauber) 68,49 m²
Bhf-Spender/Wagen 63,63 m²
Lager 7,57 m²
Lager 11,13 m²
Lager 13,28 m²
Büro 10,39 m²
Material-Wirtschaft 12,32 m²
WC 6,66 m²
Flur 26,01 m²
Entpackung 5,89 m²
Anlieferung 9,74 m²
Vorbereitung 8,68 m²
Kühlraum 9,26 m²
Vork. R. 9,62 m²
Gemüse 9,67 m²
Kühlraum 15,55 m²
Nachtanl. 7,21 m²
Müll-Kühlraum 8,94 m²
Portionierung 137,87 m²
Küche 22,73 m²
Auslieferung 30,25 m²
Flur 86,08 m²
Flur/ TRH 49,80 m²
Spülküche (schmutzig) 71,56 m²
Lüftungszentrale 42,28 m²
Prosektur 67,18 m²
Bakteriol. Labor 12,80 m²
U.166 Vorrat 7,71 m²
U.167 Urin Labor 28,40 m²
U.168 Hämatologie 32,19 m²
U.169 Automatenraum 31,47 m²
U.170a EDV, Lager 7,23 m²
U.172a Probenannahme 16,29 m²
U.173 Blutentnahme 9,12 m²
U.174 Flur 23,81 m²
U.175a WC 2,77 m²
U.170 Annahme Verteilerr. 7,46 m²
U.185 Flur 26,27 m²
U.184 Flur 58,79 m²
U.164 Sozialraum 18,87 m²
U.165 Umkleide 9,67 m²
U.161 Immunologie 14,01 m²
U.160 Labor Ltg. 12,21 m²
U.159 Bereitschaft 10,80 m²
U.162 Raum 3,69 m²
U.163a Treppenhaus 11,48 m²
U.182a Technik 6,56 m²
U.155 Sozialdienst 15,87 m²
U.155a Sozialdienst 16,29 m²
U.154a ELT-UV 8,72 m²
U.154 Seelsorge 1 13,34 m²
U.153 Seelsorge 2 15,96 m²
U.152a Technik 12,90 m²
U.151 Kapelle 65,34 m²
U.150 Friseur 20,46 m²
U.178 ZBV 23,57 m²
U.183 Flur 72,99 m²
U.179a Lager 15,85 m²
U.179 Büro 13,29 m²
U.180 Poststelle 14,07 m²
U.181 Eltr. Raum 8,33 m²
U.182 Raum 13,10 m²
U.050 Flur 53,14 m²
U.001 Raum 33,62 m²
U.002a Lager 21,37 m²
U.002 Wagenwäsche 22,86 m²
Erweiterung 3 9,06 m²
Wagenbahnhof unrein 50,80 m²
Flur 39,35 m²
4-Bett-Zimmer 39,12 m²
2-Bett-Zimmer 19,38 m²
2-Bett-Zimmer 19,38 m²
2-Bett-Zimmer 18,74 m²
Beh. WC 6,13 m²
AR rein 12,99 m²
AR unrein 5,13 m²
AV 5,49 m²
SV 5,59 m²
Flur 48,33 m²
Teeküche 7,06 m²
Lagerküche 6,16 m²
Auflaufvorraum 36,02 m²
Flur 9,32 m²
Warten 27,94 m²
Aufnahme 17,25 m²
Radiologie 17,34 m²
Arzt 10,14 m²
Sept. Eingriff 25,59 m²
Aseept. Eingriff 25,81 m²
Schockraum 26,04 m²
Geräte 6,93 m²
Sono 19,28 m²
Flur 29,26 m²
Flur 31,02 m²
Sono inkl. Punktion 40,41 m²
Flur 05 13,48 m²
Flur 05 13,23 m²
Treppenhaus 12,62 m²
WC Herren 2,05 m²
WC Damen 10,59 m²
Raum 4,15 m²
Pers. WC 2,65 m²
Lager 2 16,69 m²
Bettenlager/Aufbereitung 19,34 m²
Pumi 5,14 m²
Flur 62,69 m²
Technischer Betriebsraum 37,17 m²
Technik 11,47 m²
Lager 36,75 m²
Techn. Betriebsraum 16,68 m²
Telefonzentrale 43,40 m²
Fluchttunnel 16,65 m²
EDV 29,21 m²
Windfang 19,02 m²
Treppenhaus 15,32 m²
Büro 23,38 m²
Büro 17,97 m²
Gamma Kamera 45,18 m²
Flur 58,55 m²
Lager 123,95 m²
Serverraum/Technik 9,45 m²
Arzt 19,00 m²
Schaltraum 38,22 m²
Eingang/Wartebereich 33,78 m²
Durchgangsflur 56,05 m²
Heiß Labor 8,08 m²
Applokation 6,48 m²
Kalt Labor 8,38 m²
Raum 4,07 m²
Arzt 17,08 m²
Vorraum 5,04 m²
Sozialraum 10,90 m²
Vorraum 9,99 m²
Linac 31,64 m²
Vorraum 9,21 m²
Lager/Pantry 16,22 m²
Pers. WC 3,47 m²
Pat. WC 5,30 m²
Archiv 9,88 m²
Durchgangsflur 32,58 m²
Warteplatz 28,61 m²
EDV 15,92 m²
Lufttechnik/Strahlenarbeiten 22,82 m²
Flur 70,59 m²
Behandlungsraum 48,11 m²
Ruheraum 20,30 m²
Computer-Tomographie 33,42 m²
Lager 13,99 m²
MRT 37,03 m²
Schaltraum 20,73 m²
Umbettung 22,17 m²
Arzt 18,43 m²
Technik 15,74 m²
Übergabe 19,91 m²
Vorbereitungsraum 16,25 m²
Umkleide 01 4,46 m²
Umkleide 02 4,14 m²
Vorbereitungsraum 22,35 m²
Geräteraum 9,09 m²
Technik 2 9,46 m²
Flur 02 12,32 m²
Flur 01 9,55 m²
Flur 05 10,73 m²
Schaltraum 14,36 m²
Umkleide 6,77 m²
Flur 06 4,61 m²
Umkleide 2,13 m²
Flur 03 27,70 m²
Pumi 3,52 m²
AR unrein 5,05 m²
Flur 04 7,97 m²
Entsorgung 5,77 m²
Flur 07 27,07 m²
Schaltraum 12,38 m²
Technik 1 7,30 m²
Technik 1 17,34 m²
Pat. Umkl. 1,97 m²
Raum 2,95 m²
Vorraum 4,38 m²
Pers. WC 3,98 m²
Treppenhaus 21,66 m²
19 STG x 18,47 cm x 30 cm
Beh. WC 3,98 m²
WC 2,70 m²
WC H 2,13 m²
WC D 1,51 m²
Umkleide 2,13 m²
Umkl. Kabine 1,37 m²
Umkl. Kabine 1,37 m²
Umkl. Kabine 1,37 m²
Umkl. Kabine 1,37 m²
Technik 5,40 m²
Technik 1,50 m²
Technik 3,50 m²
Technik 3,50 m²
Technik 3