


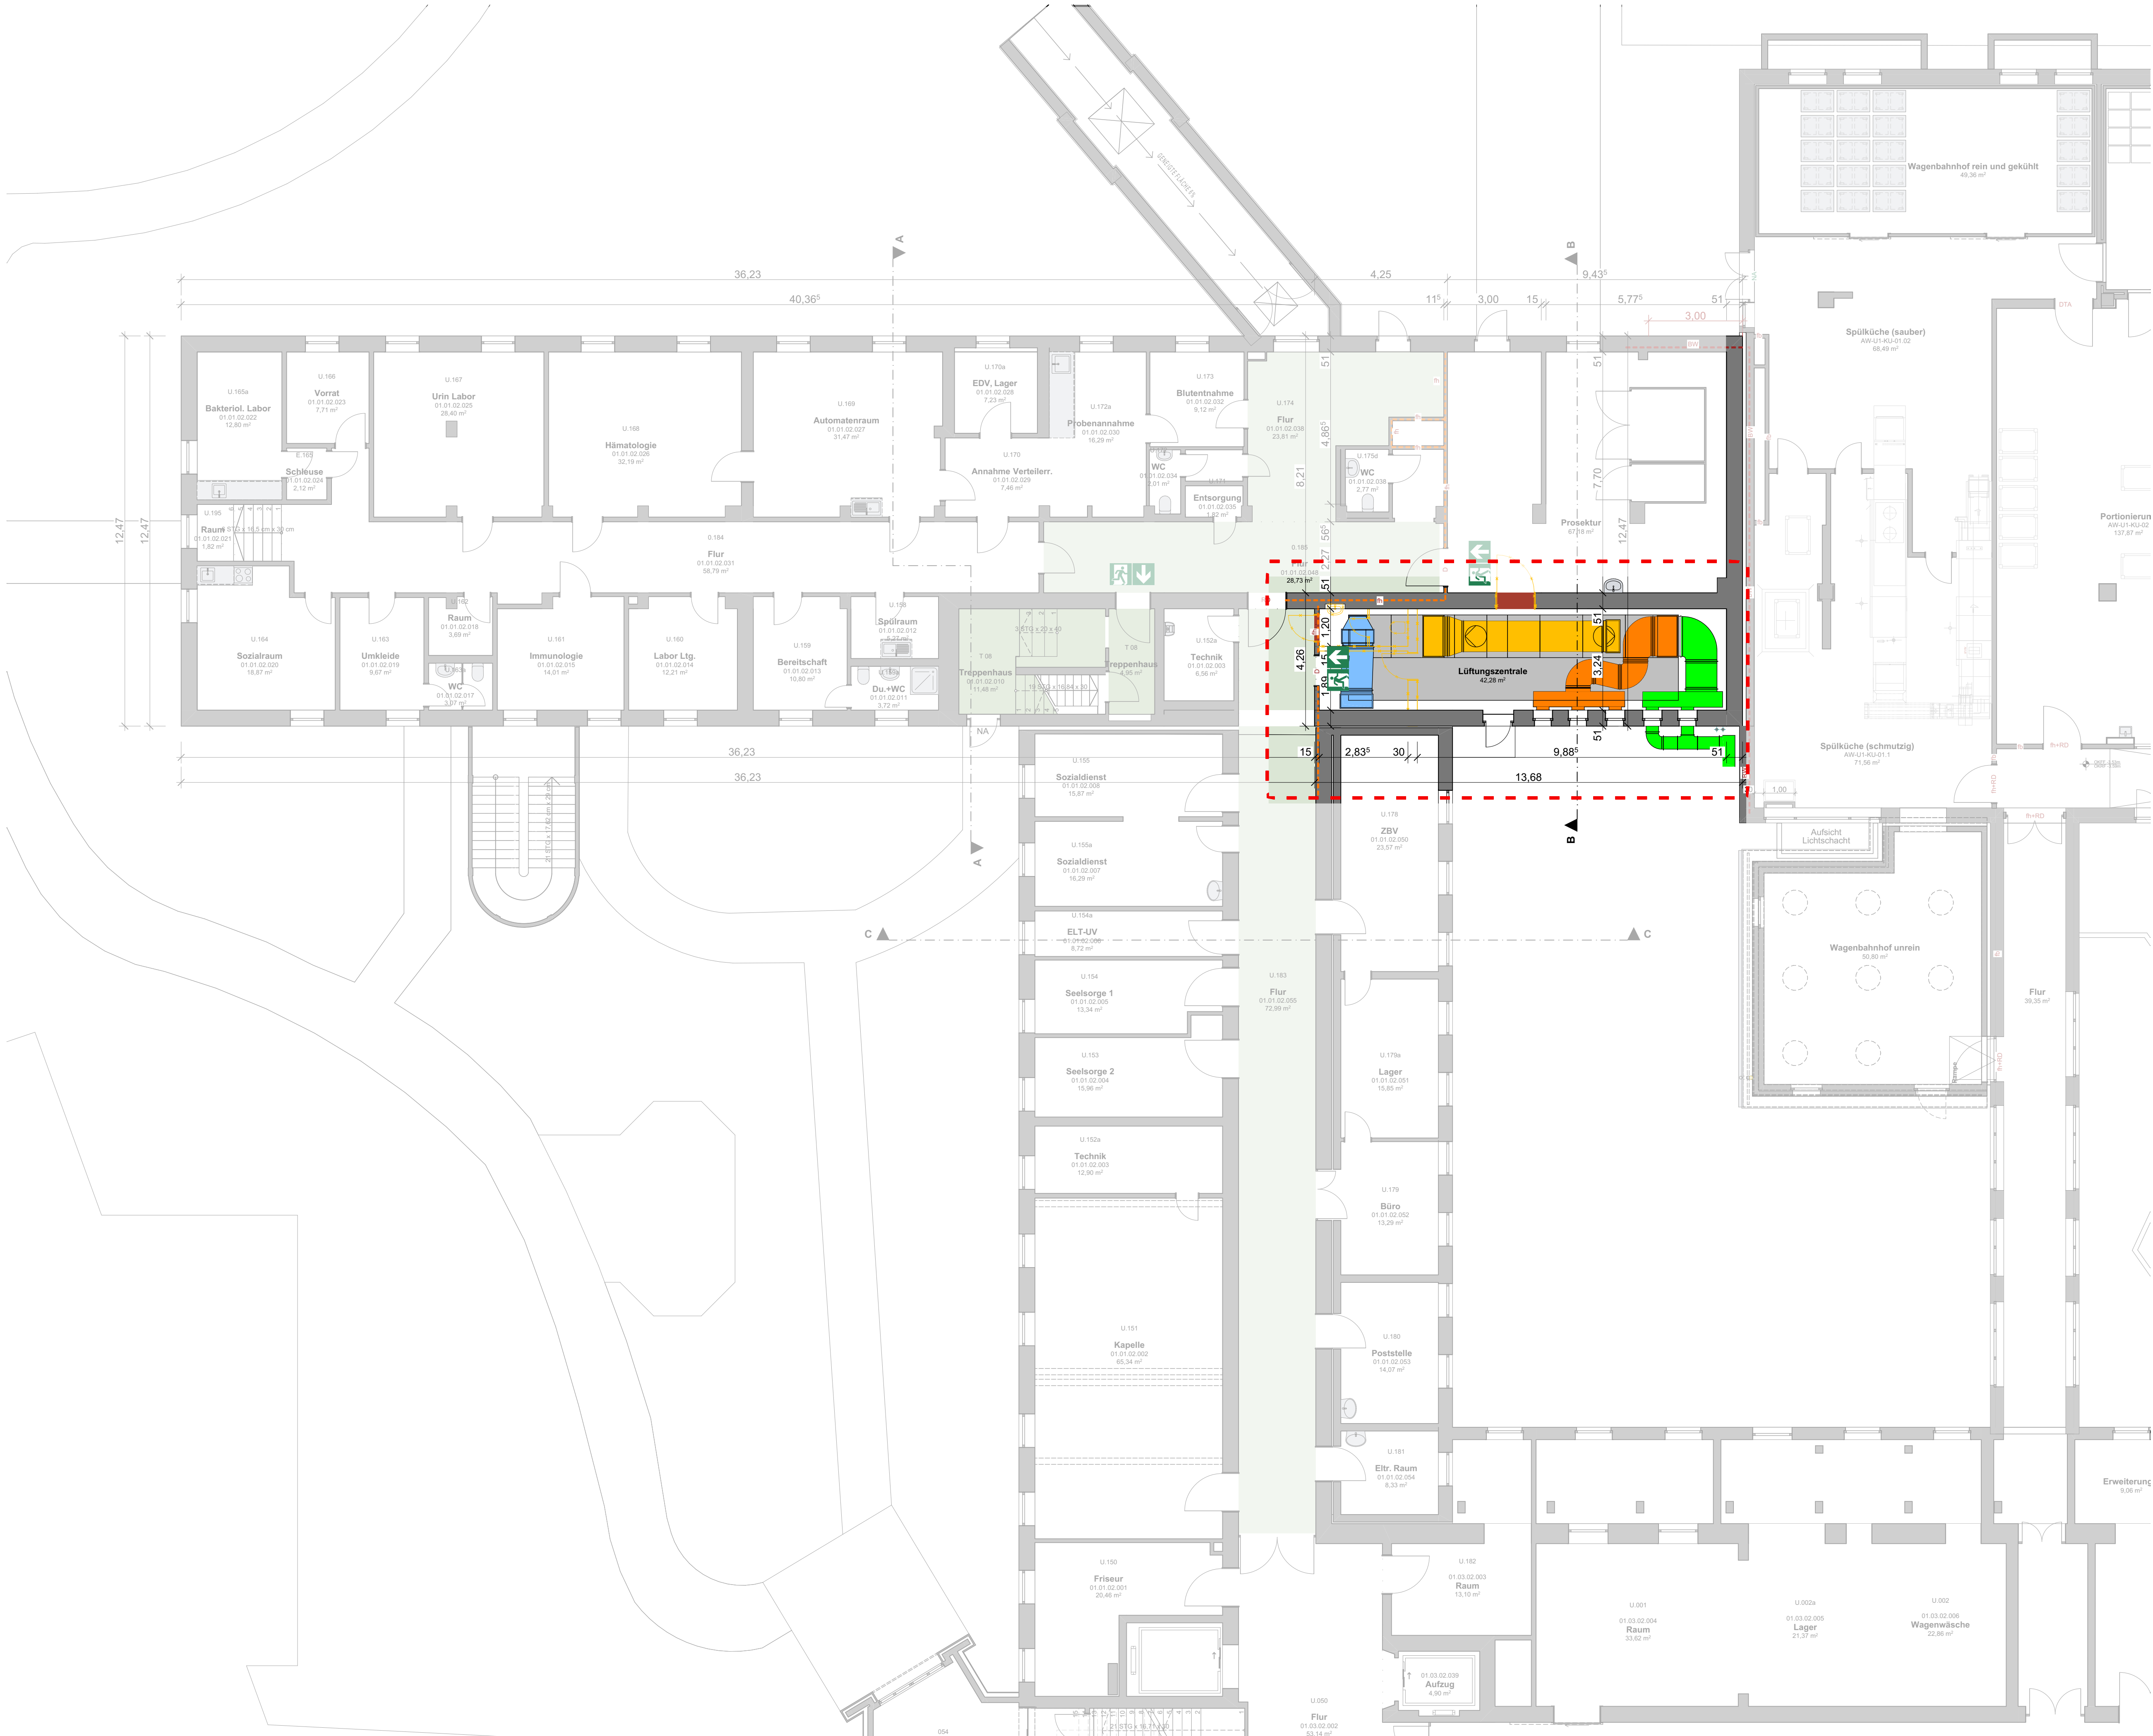

Legende:

Brandschutz Wände

fh	feuerhemmend
fb	feuerbeständig
BW	Brandwand
BSW	Bauart einer Brandwand

Brandschutz Öffnungen


fh+RD	feuerhemmend, rauchdicht und selbstschließend
RD	rauchdicht und selbstschließend
D	dichtschießend

Flucht- und Rettung

Flucht	Notausgang
Flucht	Fluchtweg horizontal
Flucht	Fluchtweg vertikal
Flucht	Schlauchanschlussventil, trocken z.B. C-Anschluss

Umbau

Bestand	Bestand
Neubau	Neubau
Abbruch	Abbruch
Grenze Umbaubereich	Grenze Umbaubereich

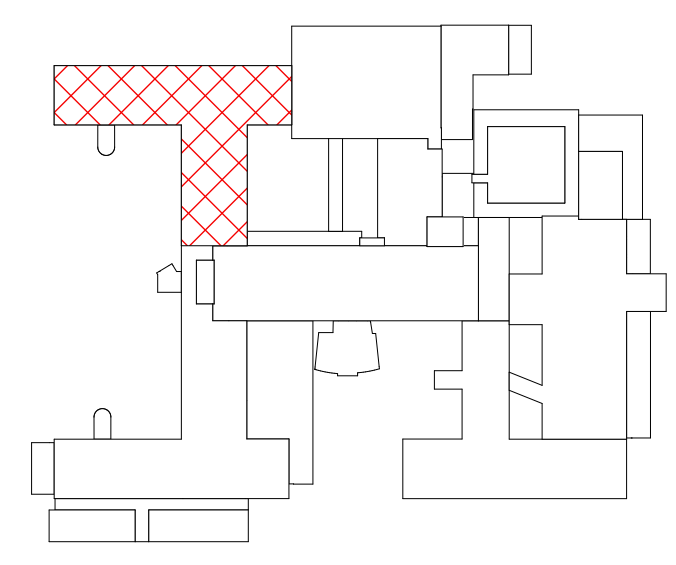

Architekt:

FITTKAU+THIEKEN

ARCHITECTEN · INGENIEURE

Auf'm Diek 30, 46284 Dorsten
info@thieken.com

0 23 62 / 79 44 0
www.thieken.com

Bauvorhaben:
Ausbau und Modernisierung der Neurologischen
Frühreha

Baustelle:
Osterfelder straße 157
46242 Bottrop
Gemarkung: Bottrop Flur: 131 Flurstück: 35

Bauherr:
Knappschaft Kliniken Bottrop GmbH
Osterfelder Straße 157,
46242 Bottrop Bottrop

Plan:
1. Untergeschoss
Lüftungszentrale

Plan-Nr.:	Maßstab:
G0.5	1:100
Projekt-Nr.:	Planungsstand:
Knappschaftskrankenhaus aus Bottrop-01	VORENTWURFSPLANUNG

Nr.	Datum	Art der Änderungen:	gez.:
1	23.02.2026	Erstellung der Zeichnung	shs/ msc
2	13.03.2026	Anpassung des Entwurfes	shs/ msc
3	15.04.2026	Anpassung des Entwurfes	shs/ msc
4	18.05.2026	Anpassung des Entwurfes	shs
4	25.06.2026	Eintragung Brandschutz/TGA	msc

Bauherr:

Architekt: