


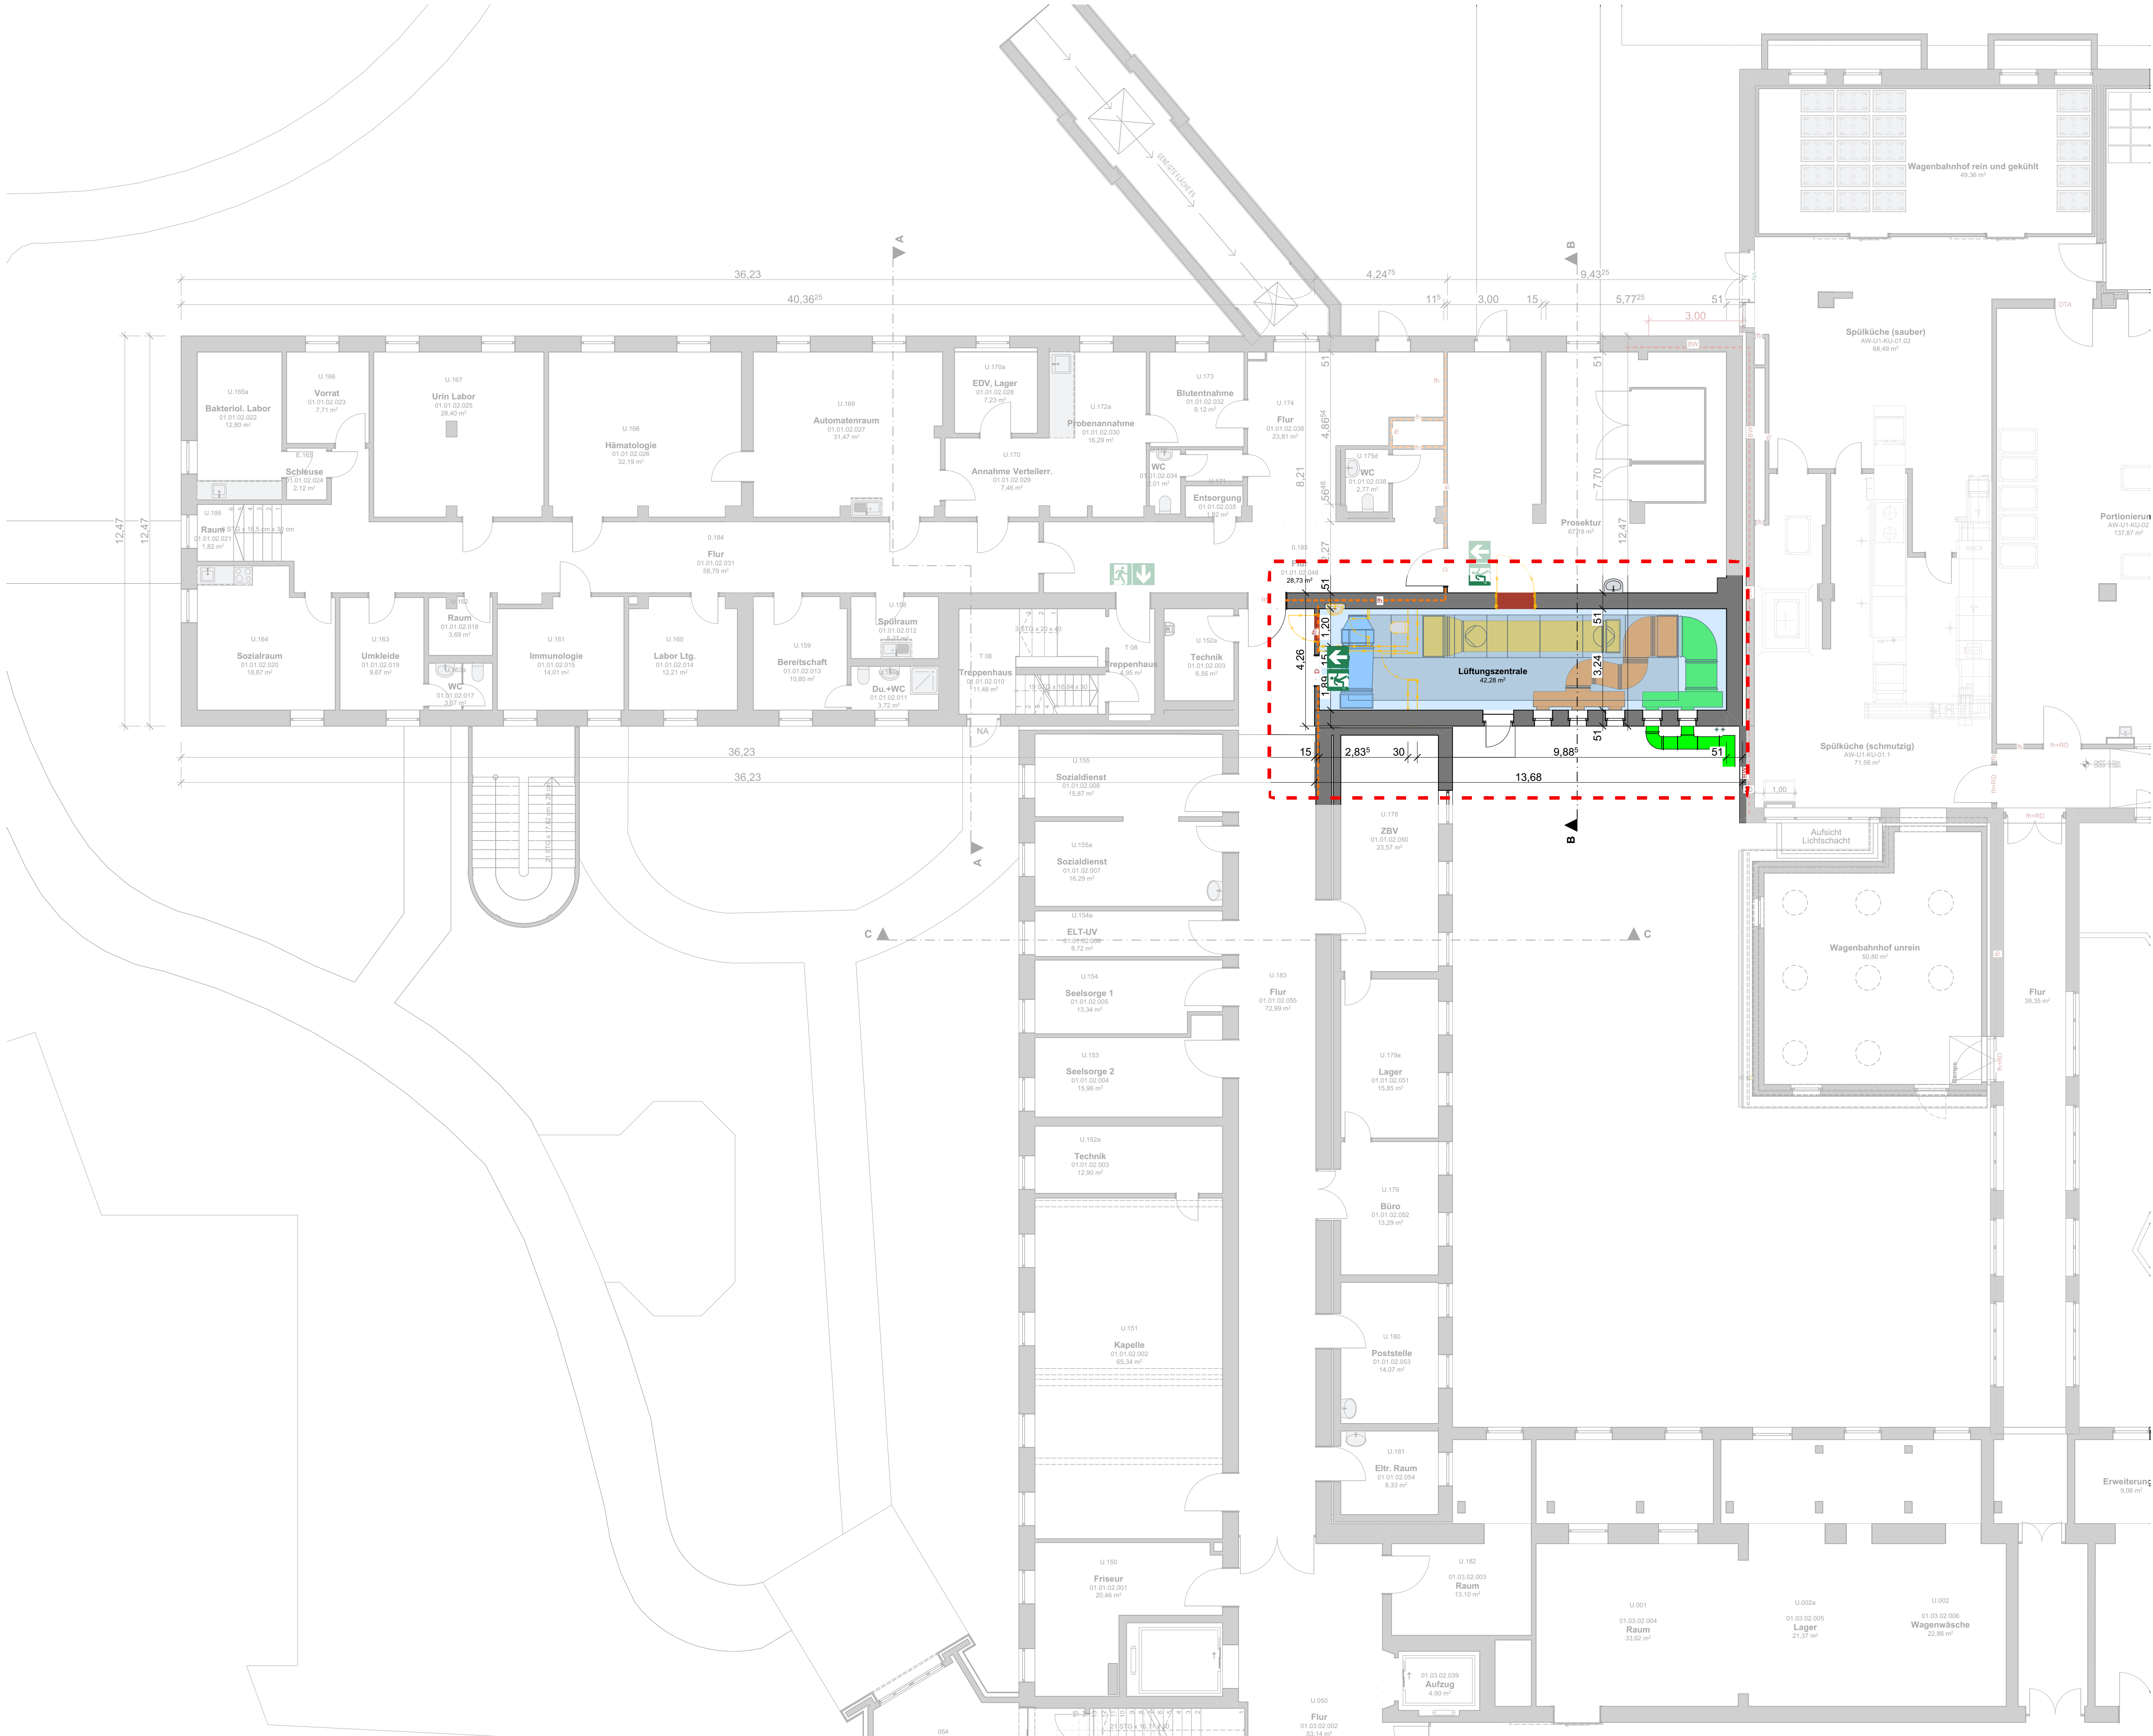

Legende:

Brandschutz Wände

|     |                        |
|-----|------------------------|
| fb  | feuerhemmend           |
| fb  | feuerbeständig         |
| BW  | Brandwand              |
| BBW | Bauart einer Brandwand |

Brandschutz Öffnungen

|       |                                               |
|-------|-----------------------------------------------|
| fh+RD | feuerhemmend, rauchdicht und selbstschließend |
| RD    | rauchdicht und selbstschließend               |
| D     | dichtschießend                                |

Flucht- und Rettung


|    |            |
|----|------------|
| NO | Notausgang |
|----|------------|

Funktionsbereich

|      |                                    |
|------|------------------------------------|
| 1.00 | Diagnostik und Therapie            |
| 2.00 | Pflege                             |
| 3.00 | Allgemeine Dienste                 |
| 4.00 | Krankenhausmanagement              |
| 5.00 | Ver- und Entsorgung                |
| 6.00 | Forschung, Lehre, Ausbildung       |
| 7.00 | Forschung, sonstige Einrichtung    |
| 8.00 | Techn. Gebäudeausrüstung           |
|      | Verkehrerschließung und -sicherung |

Umbau

|                     |  |
|---------------------|--|
| Bestand             |  |
| Neubau              |  |
| Abbruch             |  |
| Grenze Umbaubereich |  |

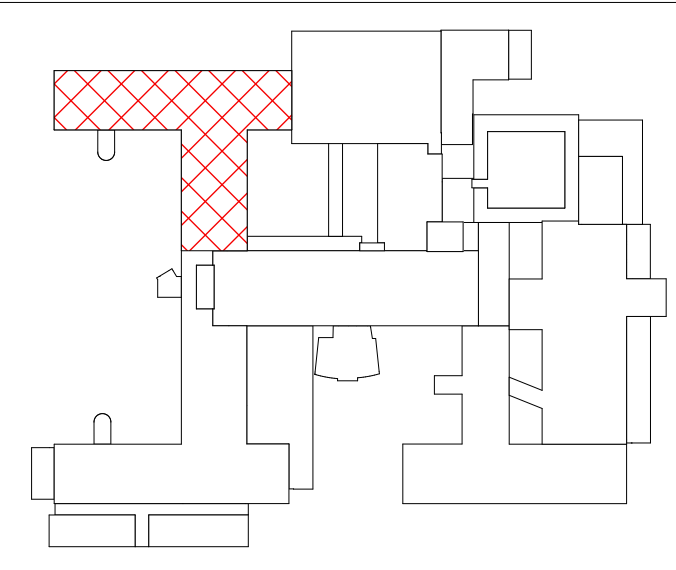

Architekt:



Bauvorhaben:  
Ausbau und Modernisierung der Neurologischen  
Frühreha

Baustelle:  
Osterfelder straße 157  
46242 Bottrop  
Gemarkung: Bottrop Flur: 131 Flurstück: 35

Bauherr:  
Knappschaft Kliniken Bottrop GmbH  
Osterfelder Straße 157,  
46242 Bottrop Bottrop

Plan:  
1. Untergeschoss  
Lüftungszentrale  
Funktionsbereiche

|           |                                                         |
|-----------|---------------------------------------------------------|
| Plan-Nr.: | Maßstab:<br>1:100                                       |
| G0.6      | Projekt-Nr.:<br>Knappschaftskranken-<br>haus Bottrop-01 |
|           | Planungsstand:<br>VORENTWURFSPLANUNG                    |

| Nr. | Datum      | Art der Änderungen:        | gez.:       |
|-----|------------|----------------------------|-------------|
| 1   | 23.02.2026 | Erstellung der Zeichnung   | shs/<br>msc |
| 2   | 13.03.2026 | Anpassung des Entwurfes    | shs/<br>msc |
| 3   | 15.04.2026 | Anpassung des Entwurfes    | shs/<br>msc |
| 4   | 18.05.2026 | Anpassung des Entwurfes    | shs         |
| 5   | 25.06.2026 | Eintragung Brandschutz/TGA | msc         |

Bauherr:

Architekt: