


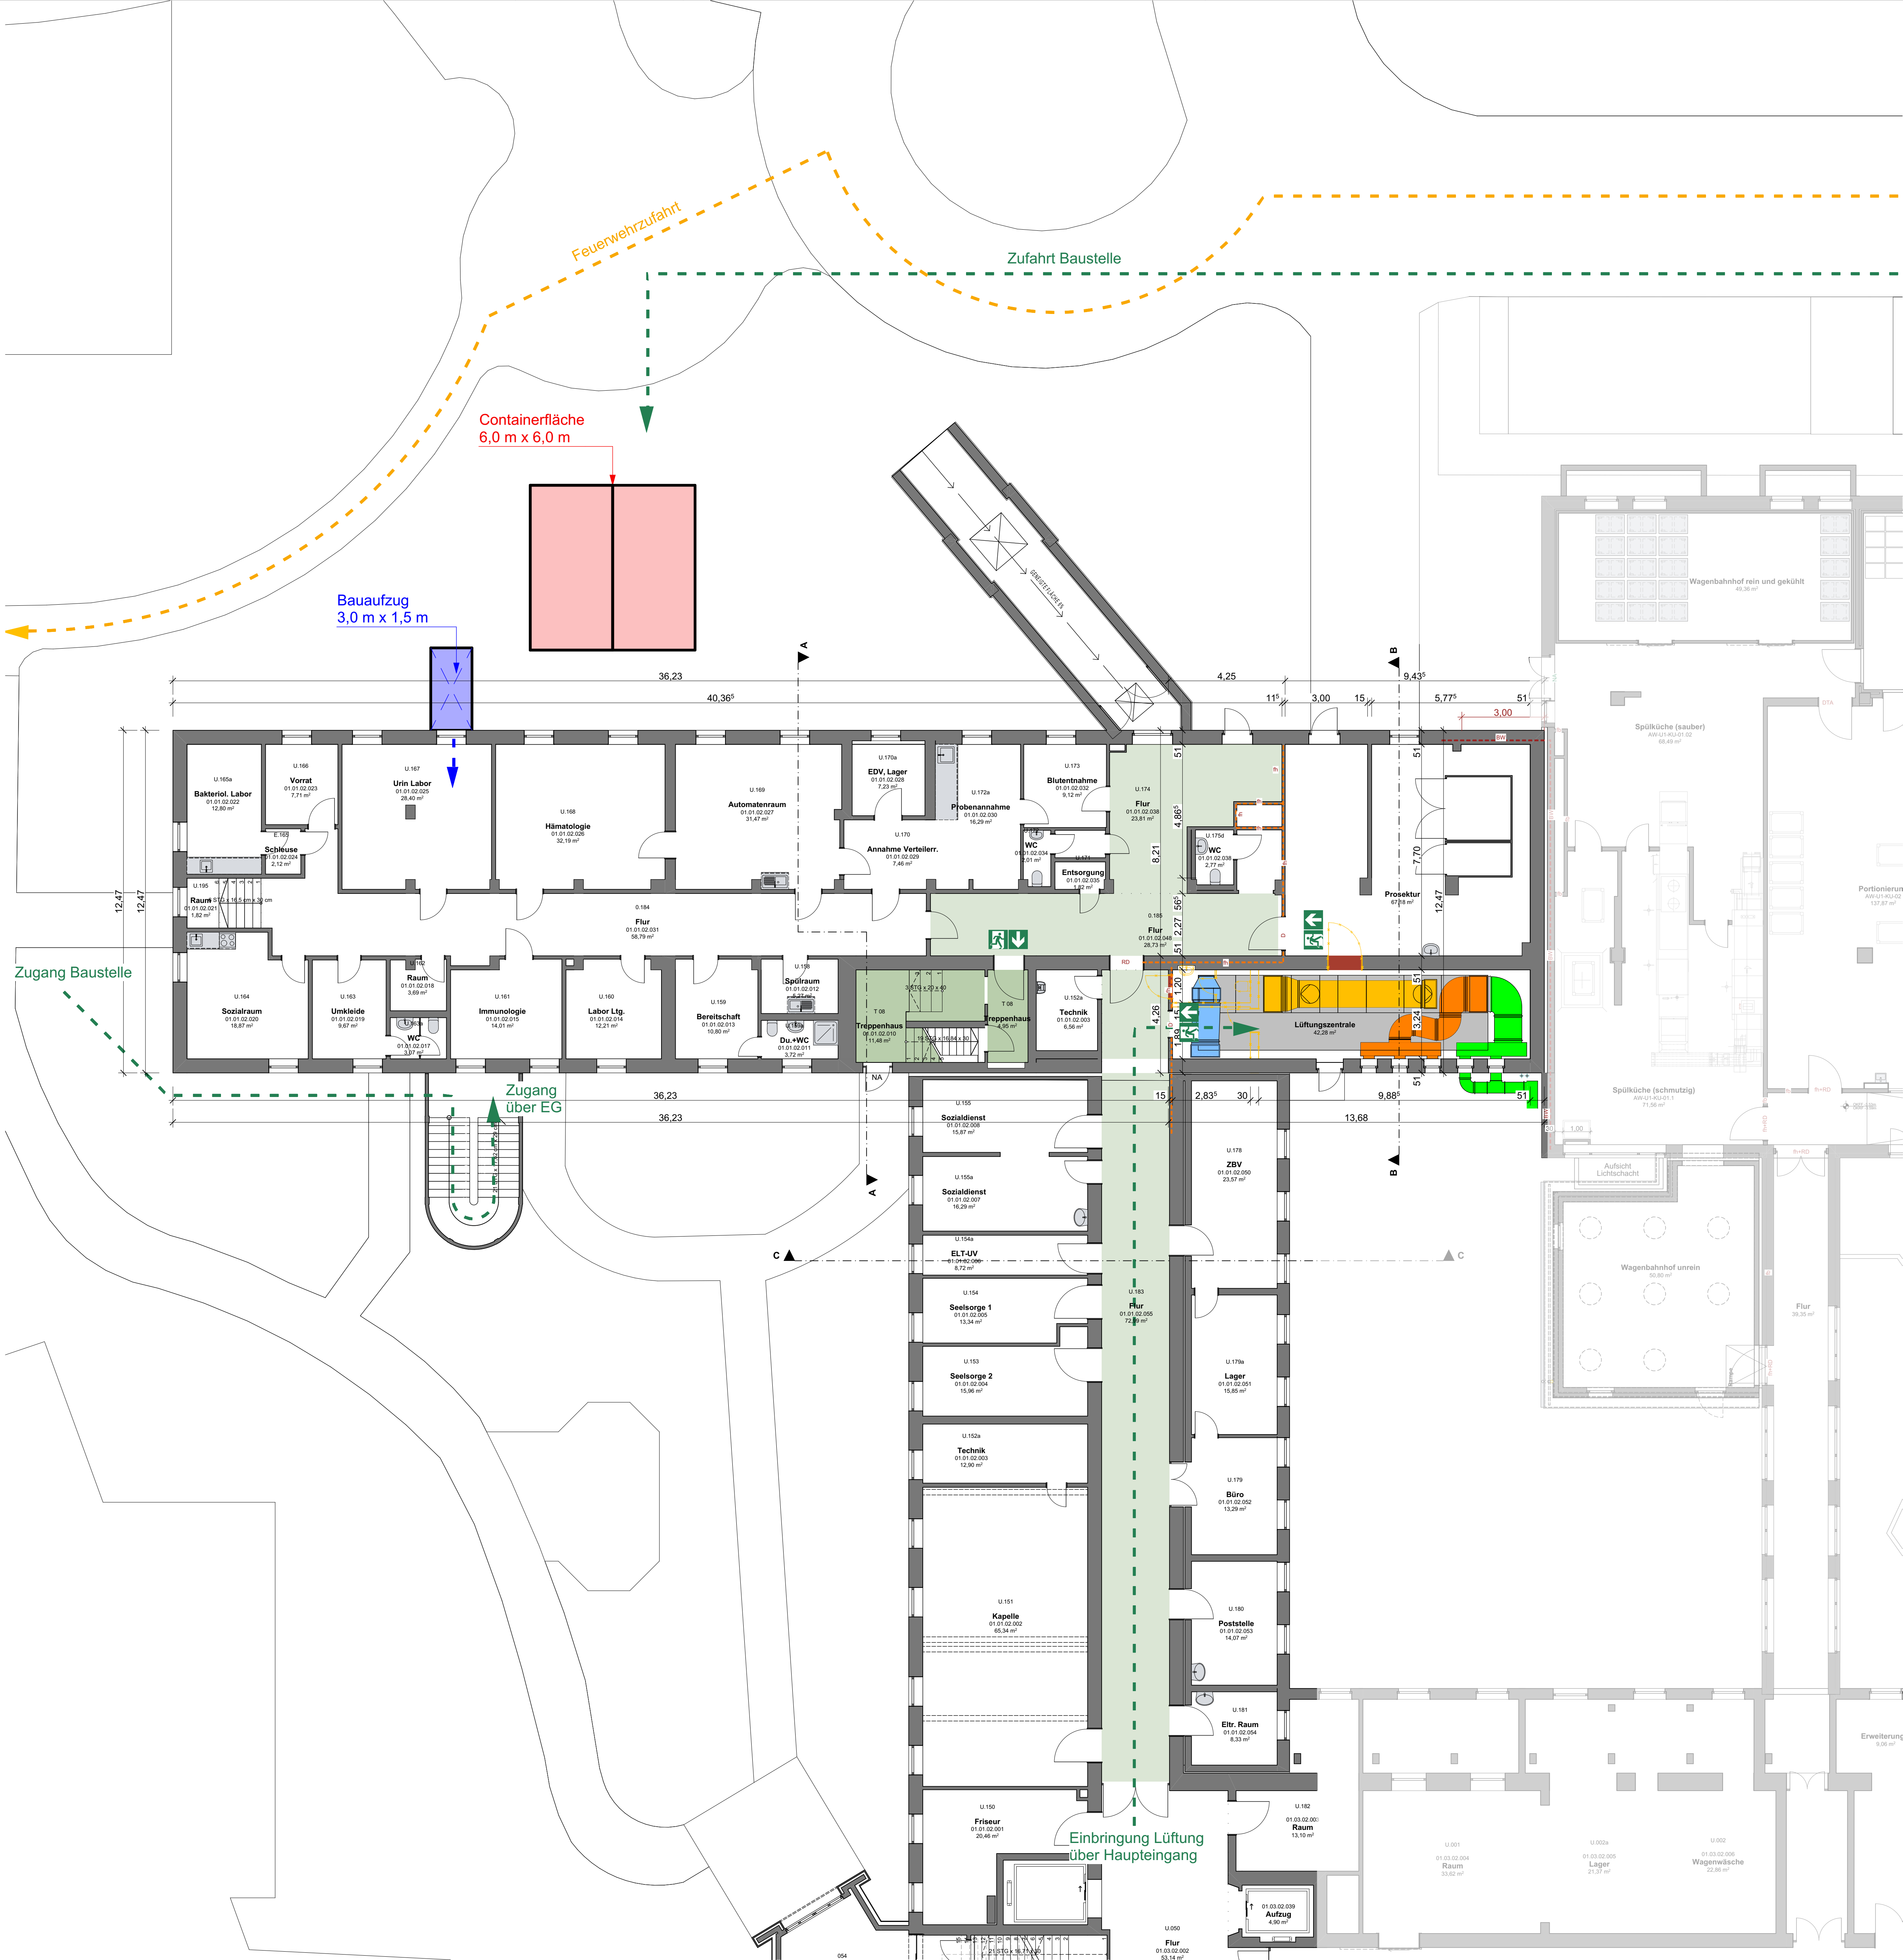

Legende:


Brandschutz Wände		
fh	feuerhemmend	
fb	feuerbeständig	
BW	Brandwand	
SBW	Bauart einer Brandwand	

Brandschutz Öffnungen		
fh+RD	feuerhemmend, rauchdicht und selbstschließend	
RD	rauchdicht und selbstschließend	
D	dichtschließend	

Flucht- und Rettung		
Notausgang		
Fluchtweg horizontal		
Fluchtweg vertikal		

Legende: Schlauchanschlussventil, trocken z.B. C-Anschluss

Umbau		
Bestand		
Neubau		
Abbruch		
Grenze Umbaubereich		

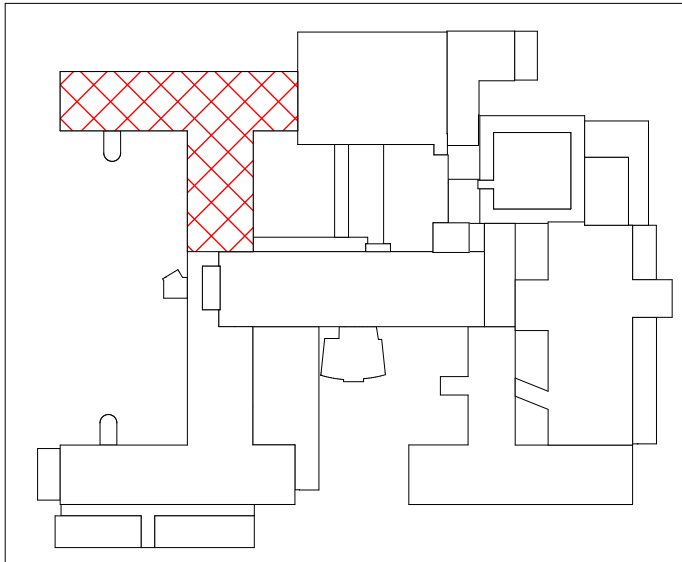

Architekt:

	FITTKAU+THIEKEN ARCHITECTEN.INGENIEURE
Auf'm Diek 30, 46284 Dorsten info@thieken.com	0 23 62 / 79 44 0 www.thieken.com

Bauvorhaben:

Ausbau und Modernisierung der Neurologischen Frühreha

Baustelle:

Osterfelder straße 157
46242 Bottrop
Gemarkung: Bottrop Flur: 131 Flurstück: 35

Bauherr:

Knappschaft Kliniken Bottrop GmbH
Osterfelder Straße 157,
46242 Bottrop Bottrop

Plan:

1. Untergeschoss
Baustelleneinrichtung

Plan-Nr.:	Maßstab:
G0.7	1:100

Projekt-Nr.:	Planungsstand:
Knappschaftskrankenhaus aus Bottrop-01	VORENTWURFSPLANUNG

Nr.	Datum	Art der Änderungen:	gez.:
2	13.03.2026	Anpassung des Entwurfes	shs/ msc
3	15.04.2026	Anpassung des Entwurfes	shs/ msc
4	18.05.2026	Anpassung des Entwurfes	shs
5	01.06.2026	Baustelleneinrichtung	shs/ msc
6	25.06.2026	Eintragung Brandschutz/TGA	msc

Bauherr:

Architekt: