


Plat: R:\Projekte\Knappschaftskrankenhaus Bottrop-01\2026_Neurologische Frühreha\070_Planunterlagen\01_CAD\20260513_Neurologische Frühreha.dgn

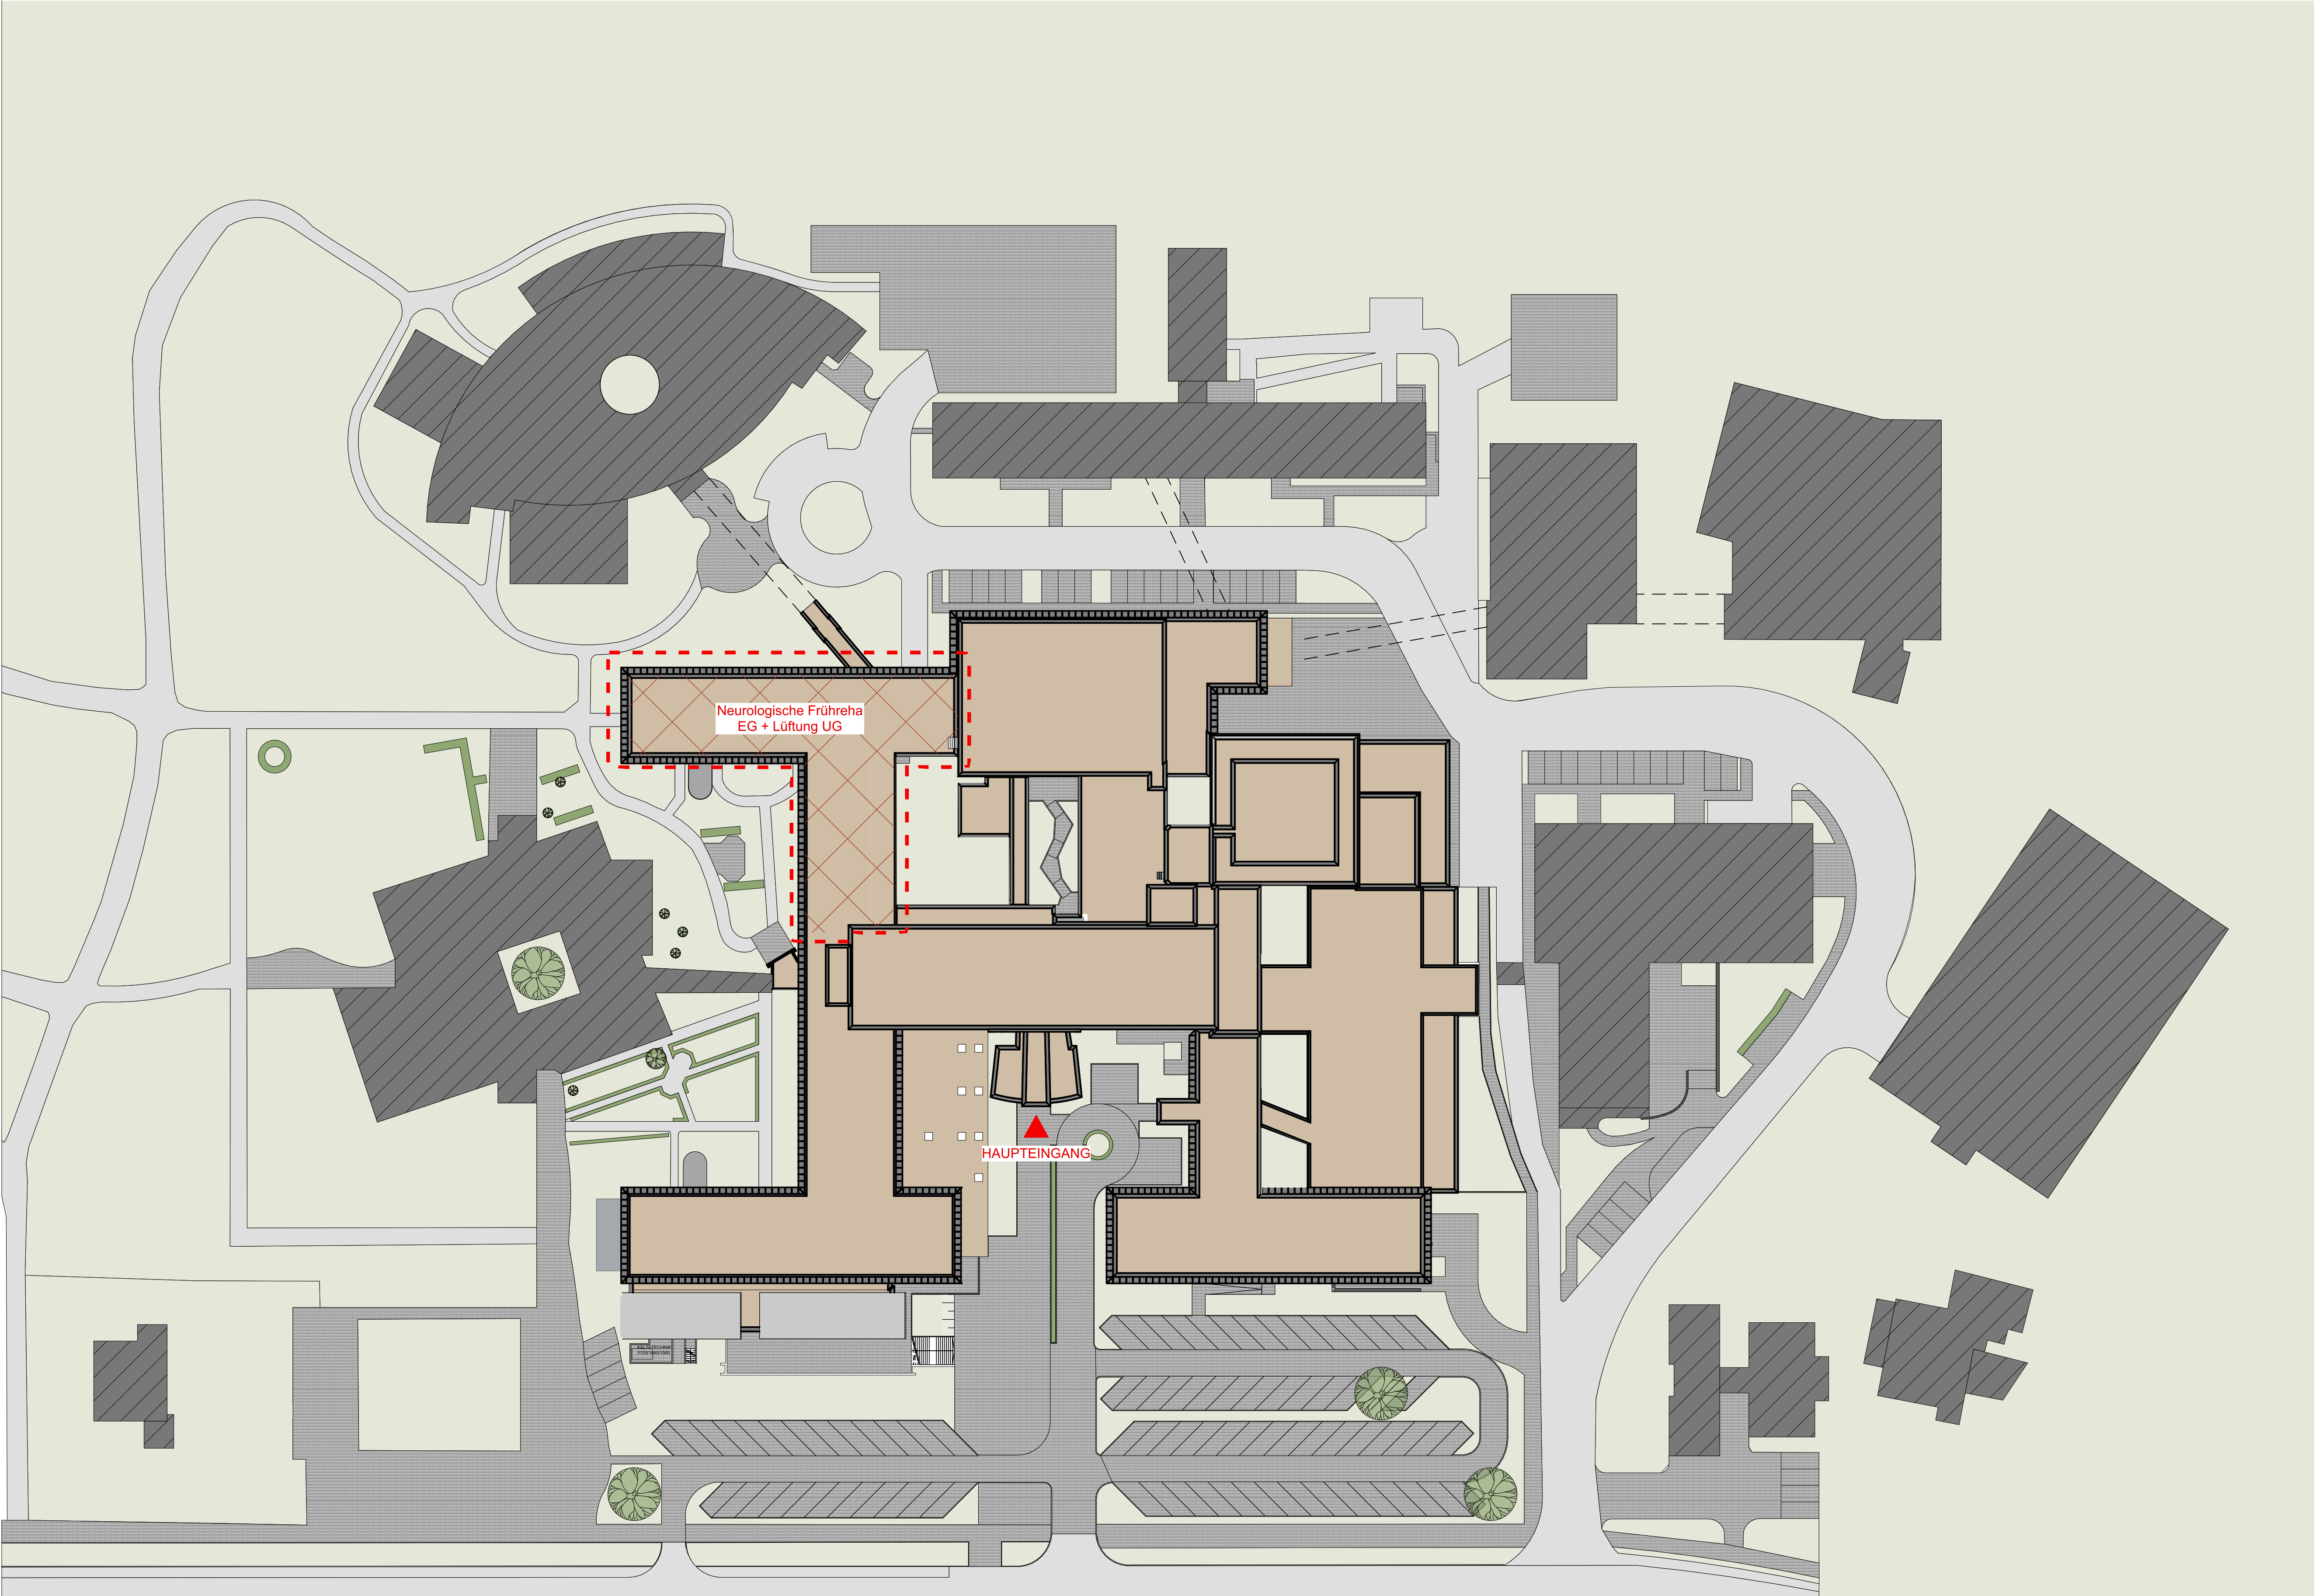


Legende:

Lageplan

	Bauliche Anlage geplanter Umbau
	Bauliche Anlage vorhanden
	versiegelte Fläche wassergeb. Wegefläche
	versiegelte Fläche Pflaster
	Straße
	Grünfläche

Umbau

	Bestand
	Neubau
	Abbruch
	Grenze Umbaubereich

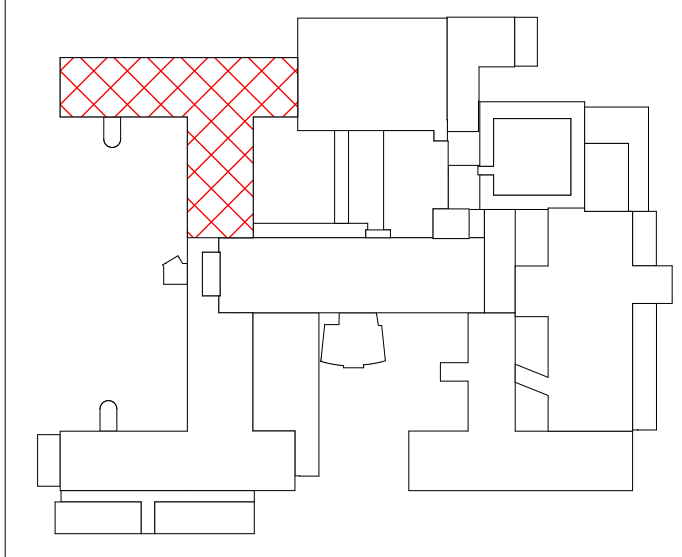

Architekt:



FITTKAU + THIEKEN
ARCHITEKTEN + INGENIEURE
Auf'm Diek 30, 46284 Dorsten
info@thieken.com

0 23 62 / 79 44 0
www.thieken.com

Bauvorhaben:
Ausbau und Modernisierung der Neurologischen Frühreha

Baustelle:
Osterfelder straße 157
46242 Bottrop
Gemarkung: Bottrop Flur: 131 Flurstück: 35

Bauherr:
Knappschaft Kliniken Bottrop GmbH
Osterfelder Straße 157,
46242 Bottrop Bottrop


Plan:
Übersichtsplan

Plan-Nr.:	Maßstab:
ÜP	1:500
Projekt-Nr.:	Planungsstand:
Knappschaftskrankenh aus Bottrop-01	VORENTWURFSPLANUNG

Nr.	Datum	Art der Änderungen:	gez.:
1	06.05.2026	Erstellung des Entwurfes	shs


Bauherr:

Architekt:

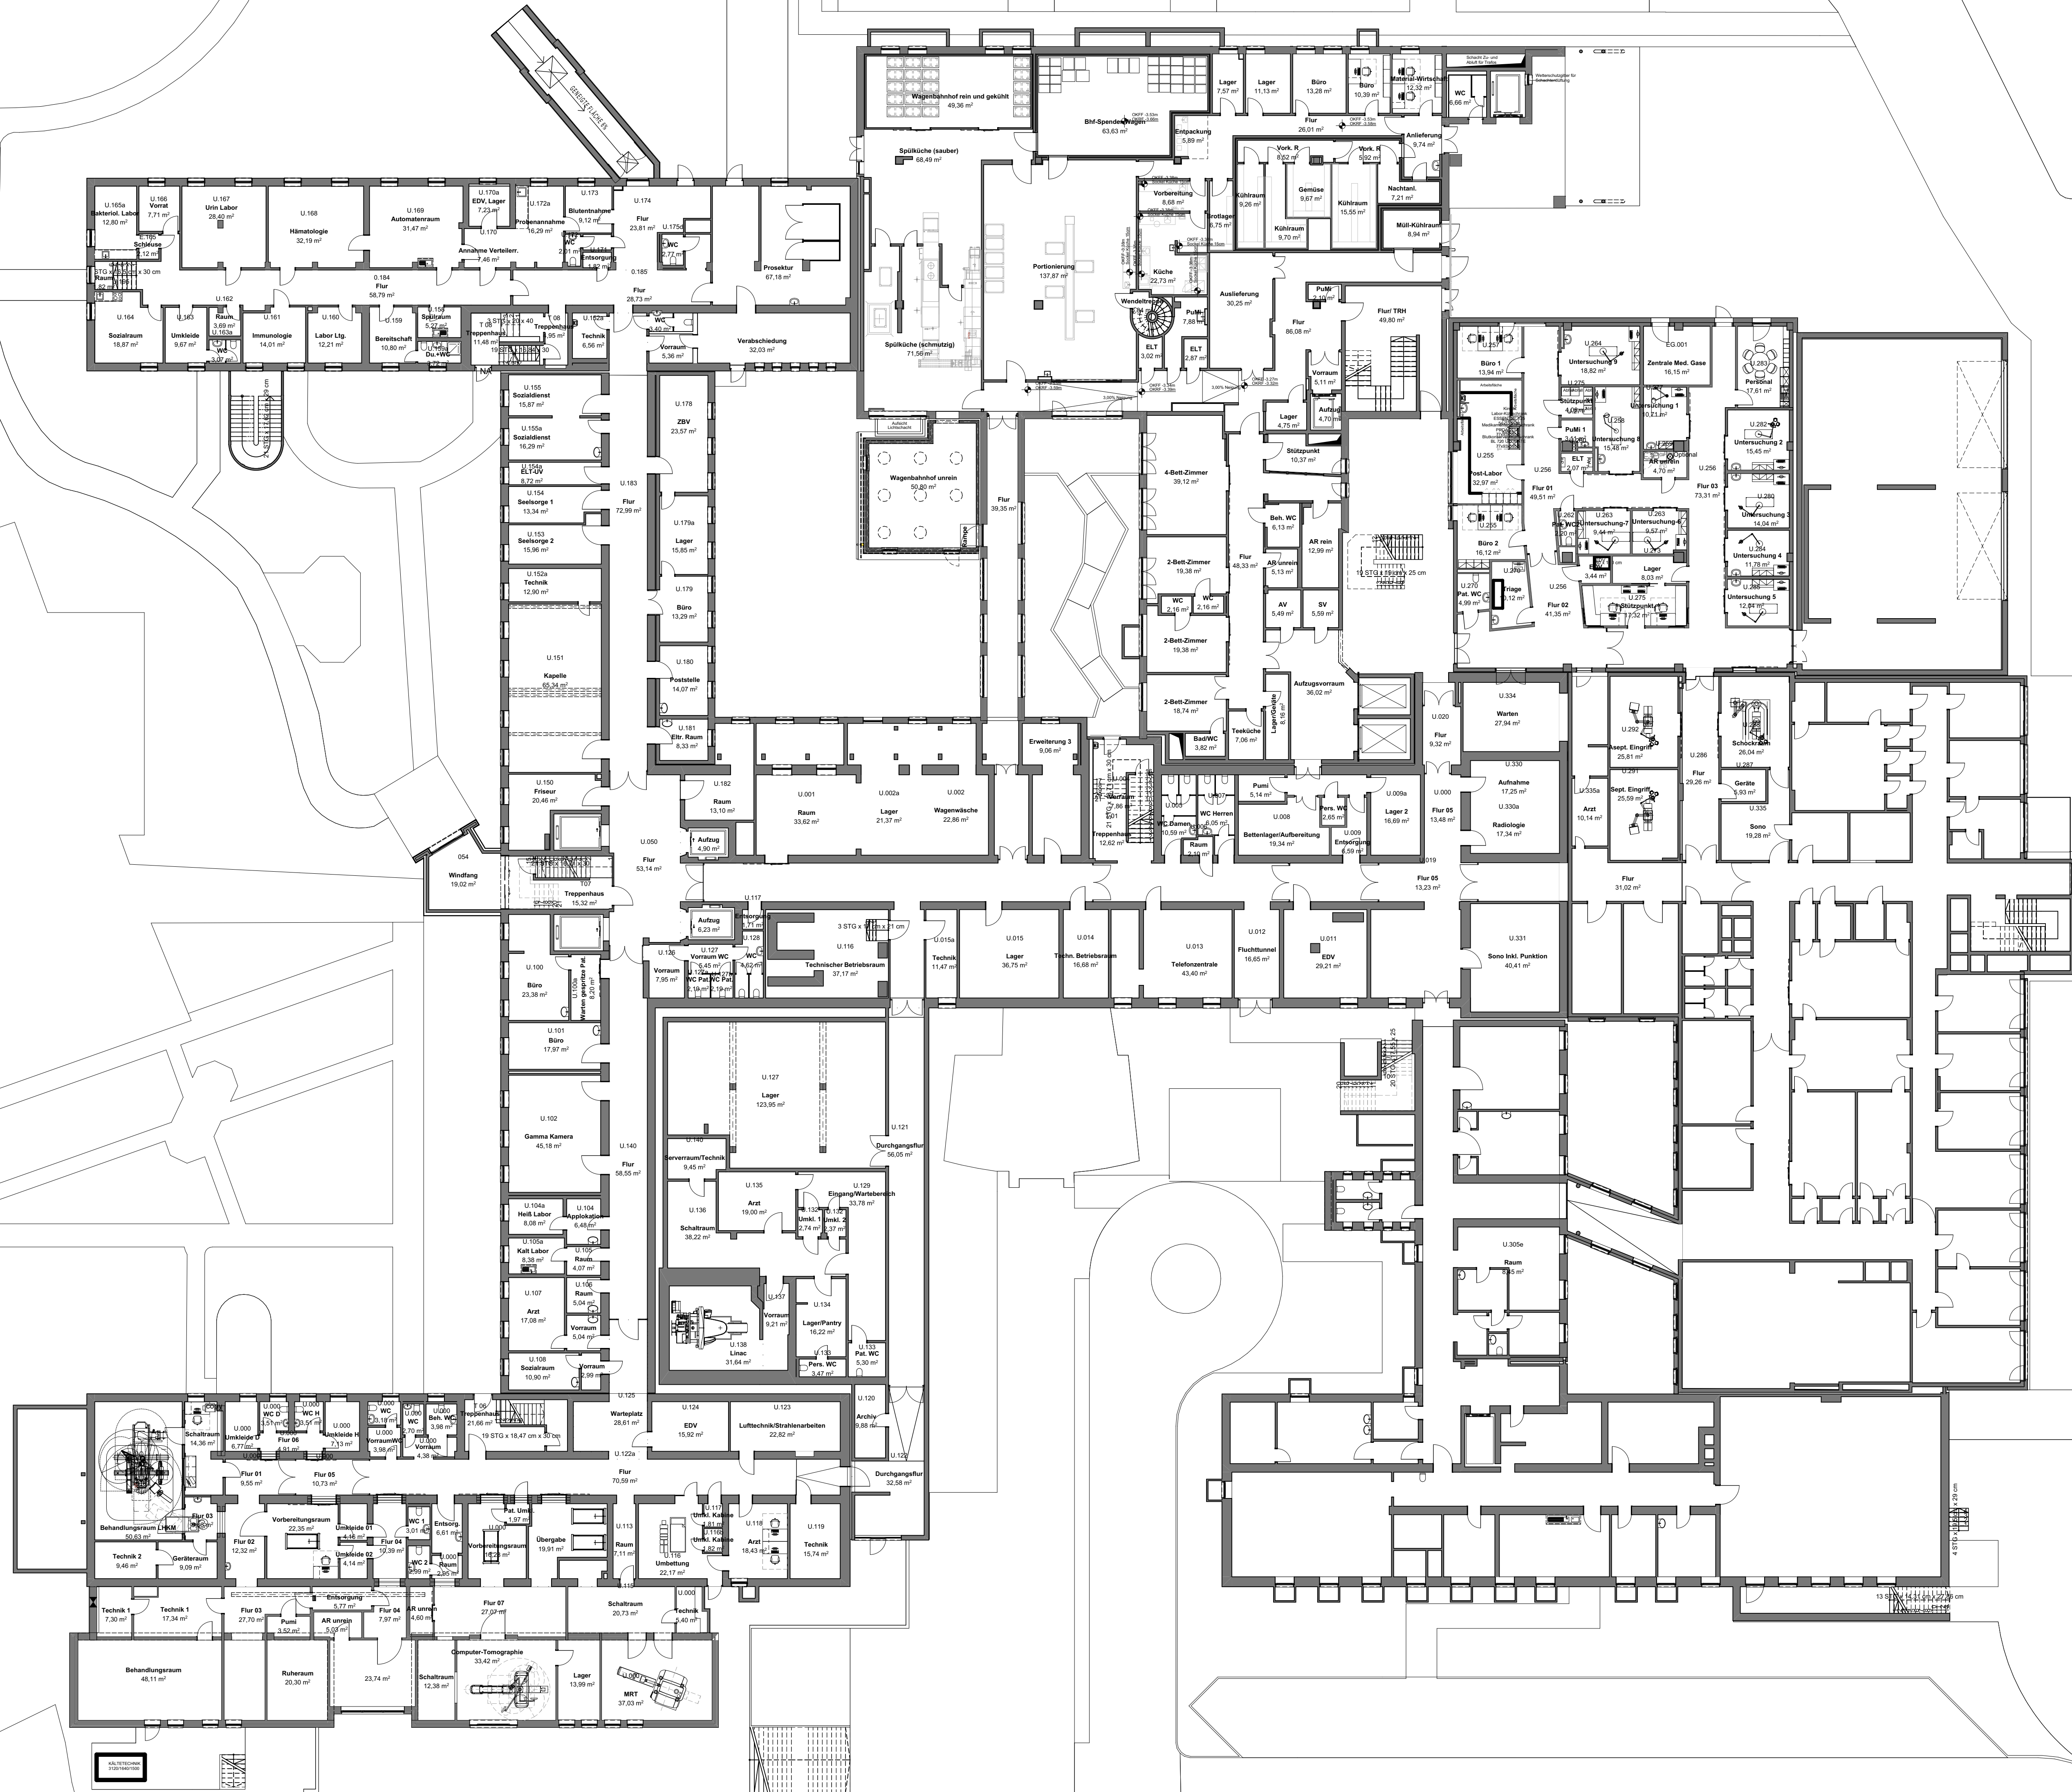

Legende:

Umbau	
	Bestand
	Neubau
	Abbruch
	Grenze Umbaubereich

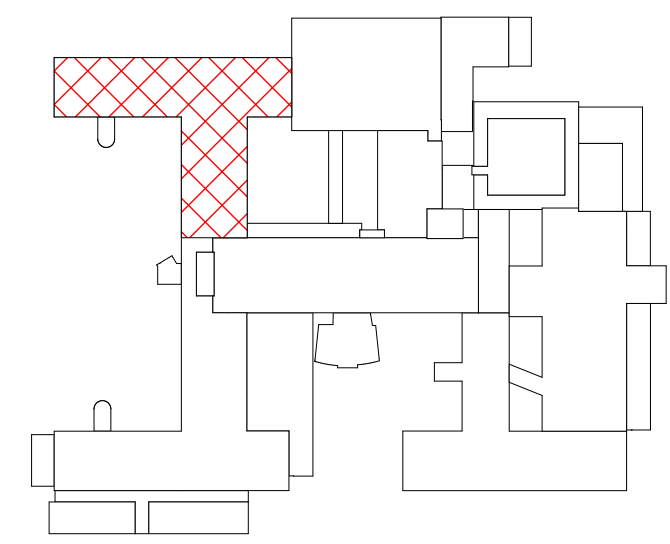

Architekt:

Auf'm Diek 30, 46284 Dorsten
info@thieken.com

0 23 62 / 79 44 0
www.thieken.com

Bauvorhaben:
Ausbau und Modernisierung der Neurologischen Früheha

Baustelle:
Osterfelder straße 157
46242 Bottrop
Gemarkung: Bottrop Flur: 131 Flurstück: 35

Bauherr:
Knappschaft Kliniken Bottrop GmbH
Osterfelder Straße 157,
46242 Bottrop Bottrop


Plan:
1. Untergeschoss Masterplan
Bestand

Plan-Nr.:	Maßstab:
G0.1	1:200
Projekt-Nr.:	Planungsstand:
Knappschaftskrankenhaus Bottrop-01	VORENTWURFSPLANUNG

Nr.	Datum	Art der Änderungen:	gez.:
1	11.05.2026	Erstellung des Entwurfes	shs

Bauherr:

Architekt:

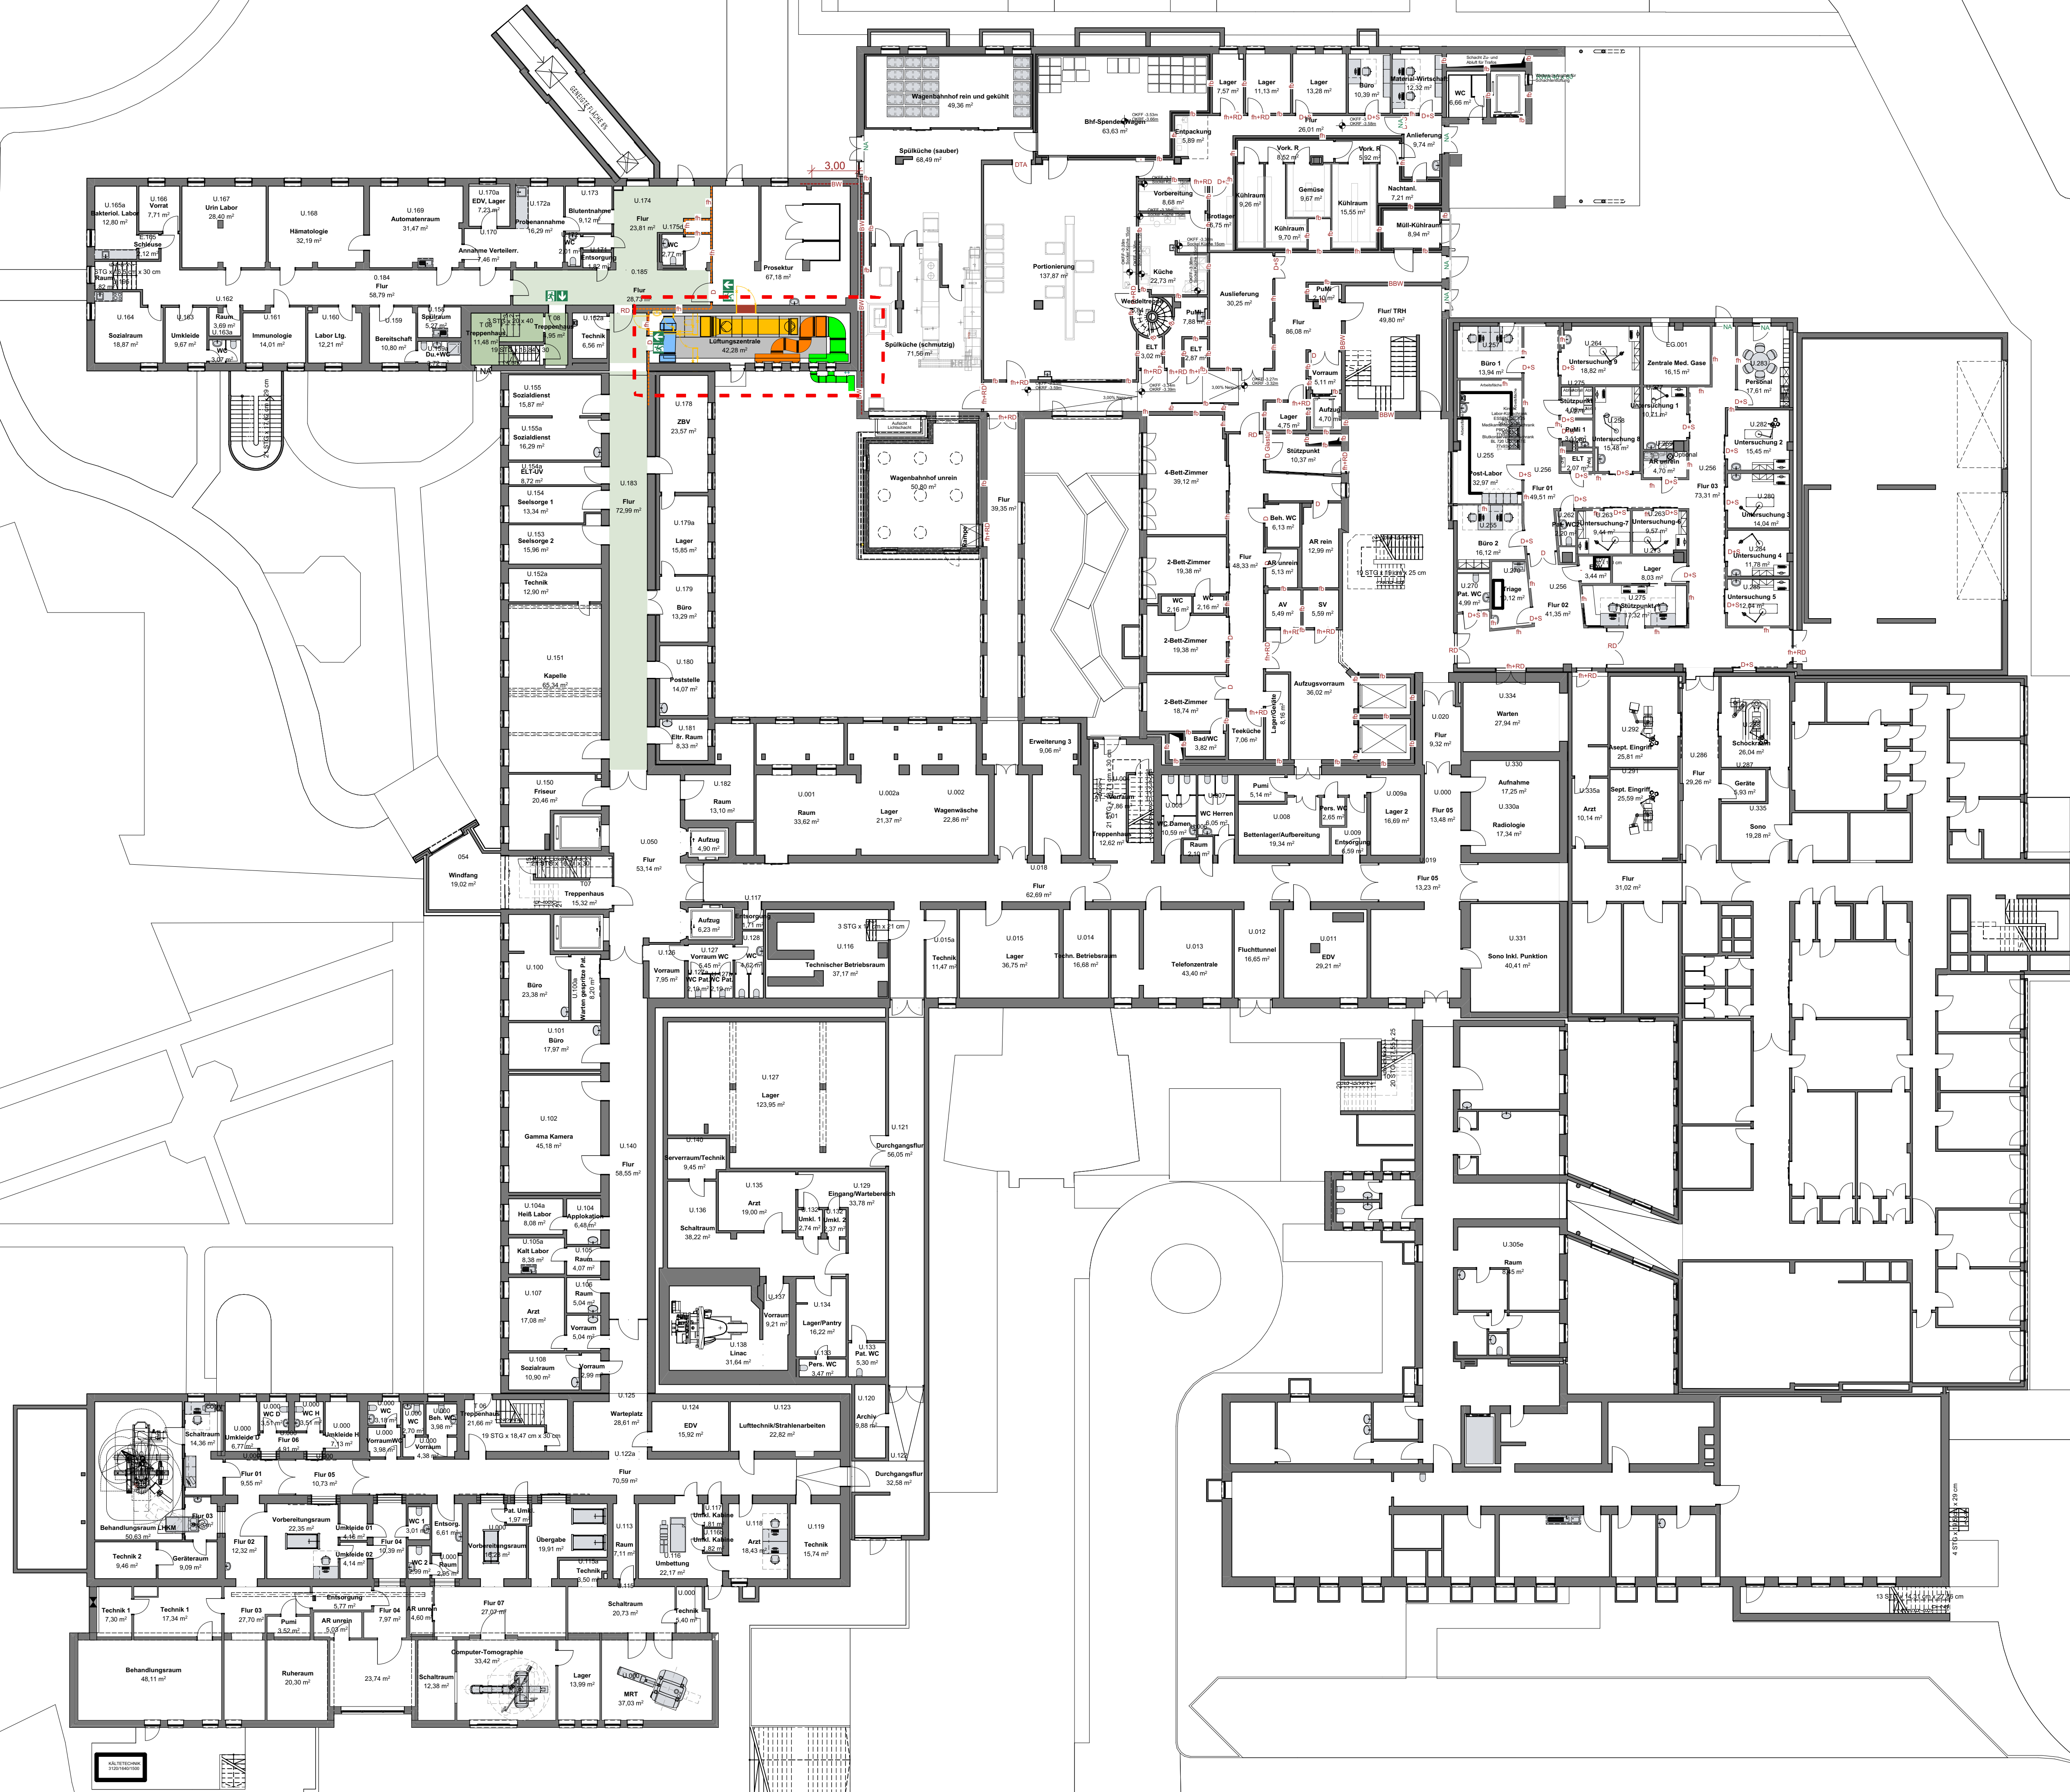

Legende:

Brandschutz Wände

fh	feuerhemmend
fb	feuerbeständig
BW	Brandwand
BSW	Bauart einer Brandwand

Brandschutz Öffnungen

fh+RD	feuerhemmend, rauchdicht und selbstschließend
RD	rauchdicht und selbstschließend
D	dichtschießend

Flucht- und Rettung

Notausgang	
Fluchtweg horizontal	
Fluchtweg vertikal	
Schlauchanschlusventil, trocken z.B. C-Anschluss	

Umbau

Bestand	
Neubau	
Abbruch	
Grenze Umbaubereich	

Architekt:



Bauvorhaben:
Ausbau und Modernisierung der Neurologischen
Frühreha

Baustelle:
Osterfelder Straße 157
46242 Bottrop
Gemarkung: Bottrop Flur: 131 Flurstück: 35

Bauherr:
Knappschacht Kliniken Bottrop GmbH
Osterfelder Straße 157,
46242 Bottrop Bottrop

Plan:
1. Untergeschoss Masterplan

Plan-Nr.: G0.2	Maßstab: 1:200	Projekt-Nr.: Knappschacht Kliniken aus Bottrop-01	Planungsstand: VORENTWURFSPLANUNG
--------------------------	--------------------------	---	--------------------------------------


Nr.	Datum	Art der Änderungen:	gez.:
1	06.05.2026	Erstellung des Entwurfes	shs
2	18.05.2026	Anpassung des Entwurfes	shs
3	25.06.2026	Eintragung Brandschutz/TGA	msc

Bauherr:

Architekt:


Architekt:

Architekt:

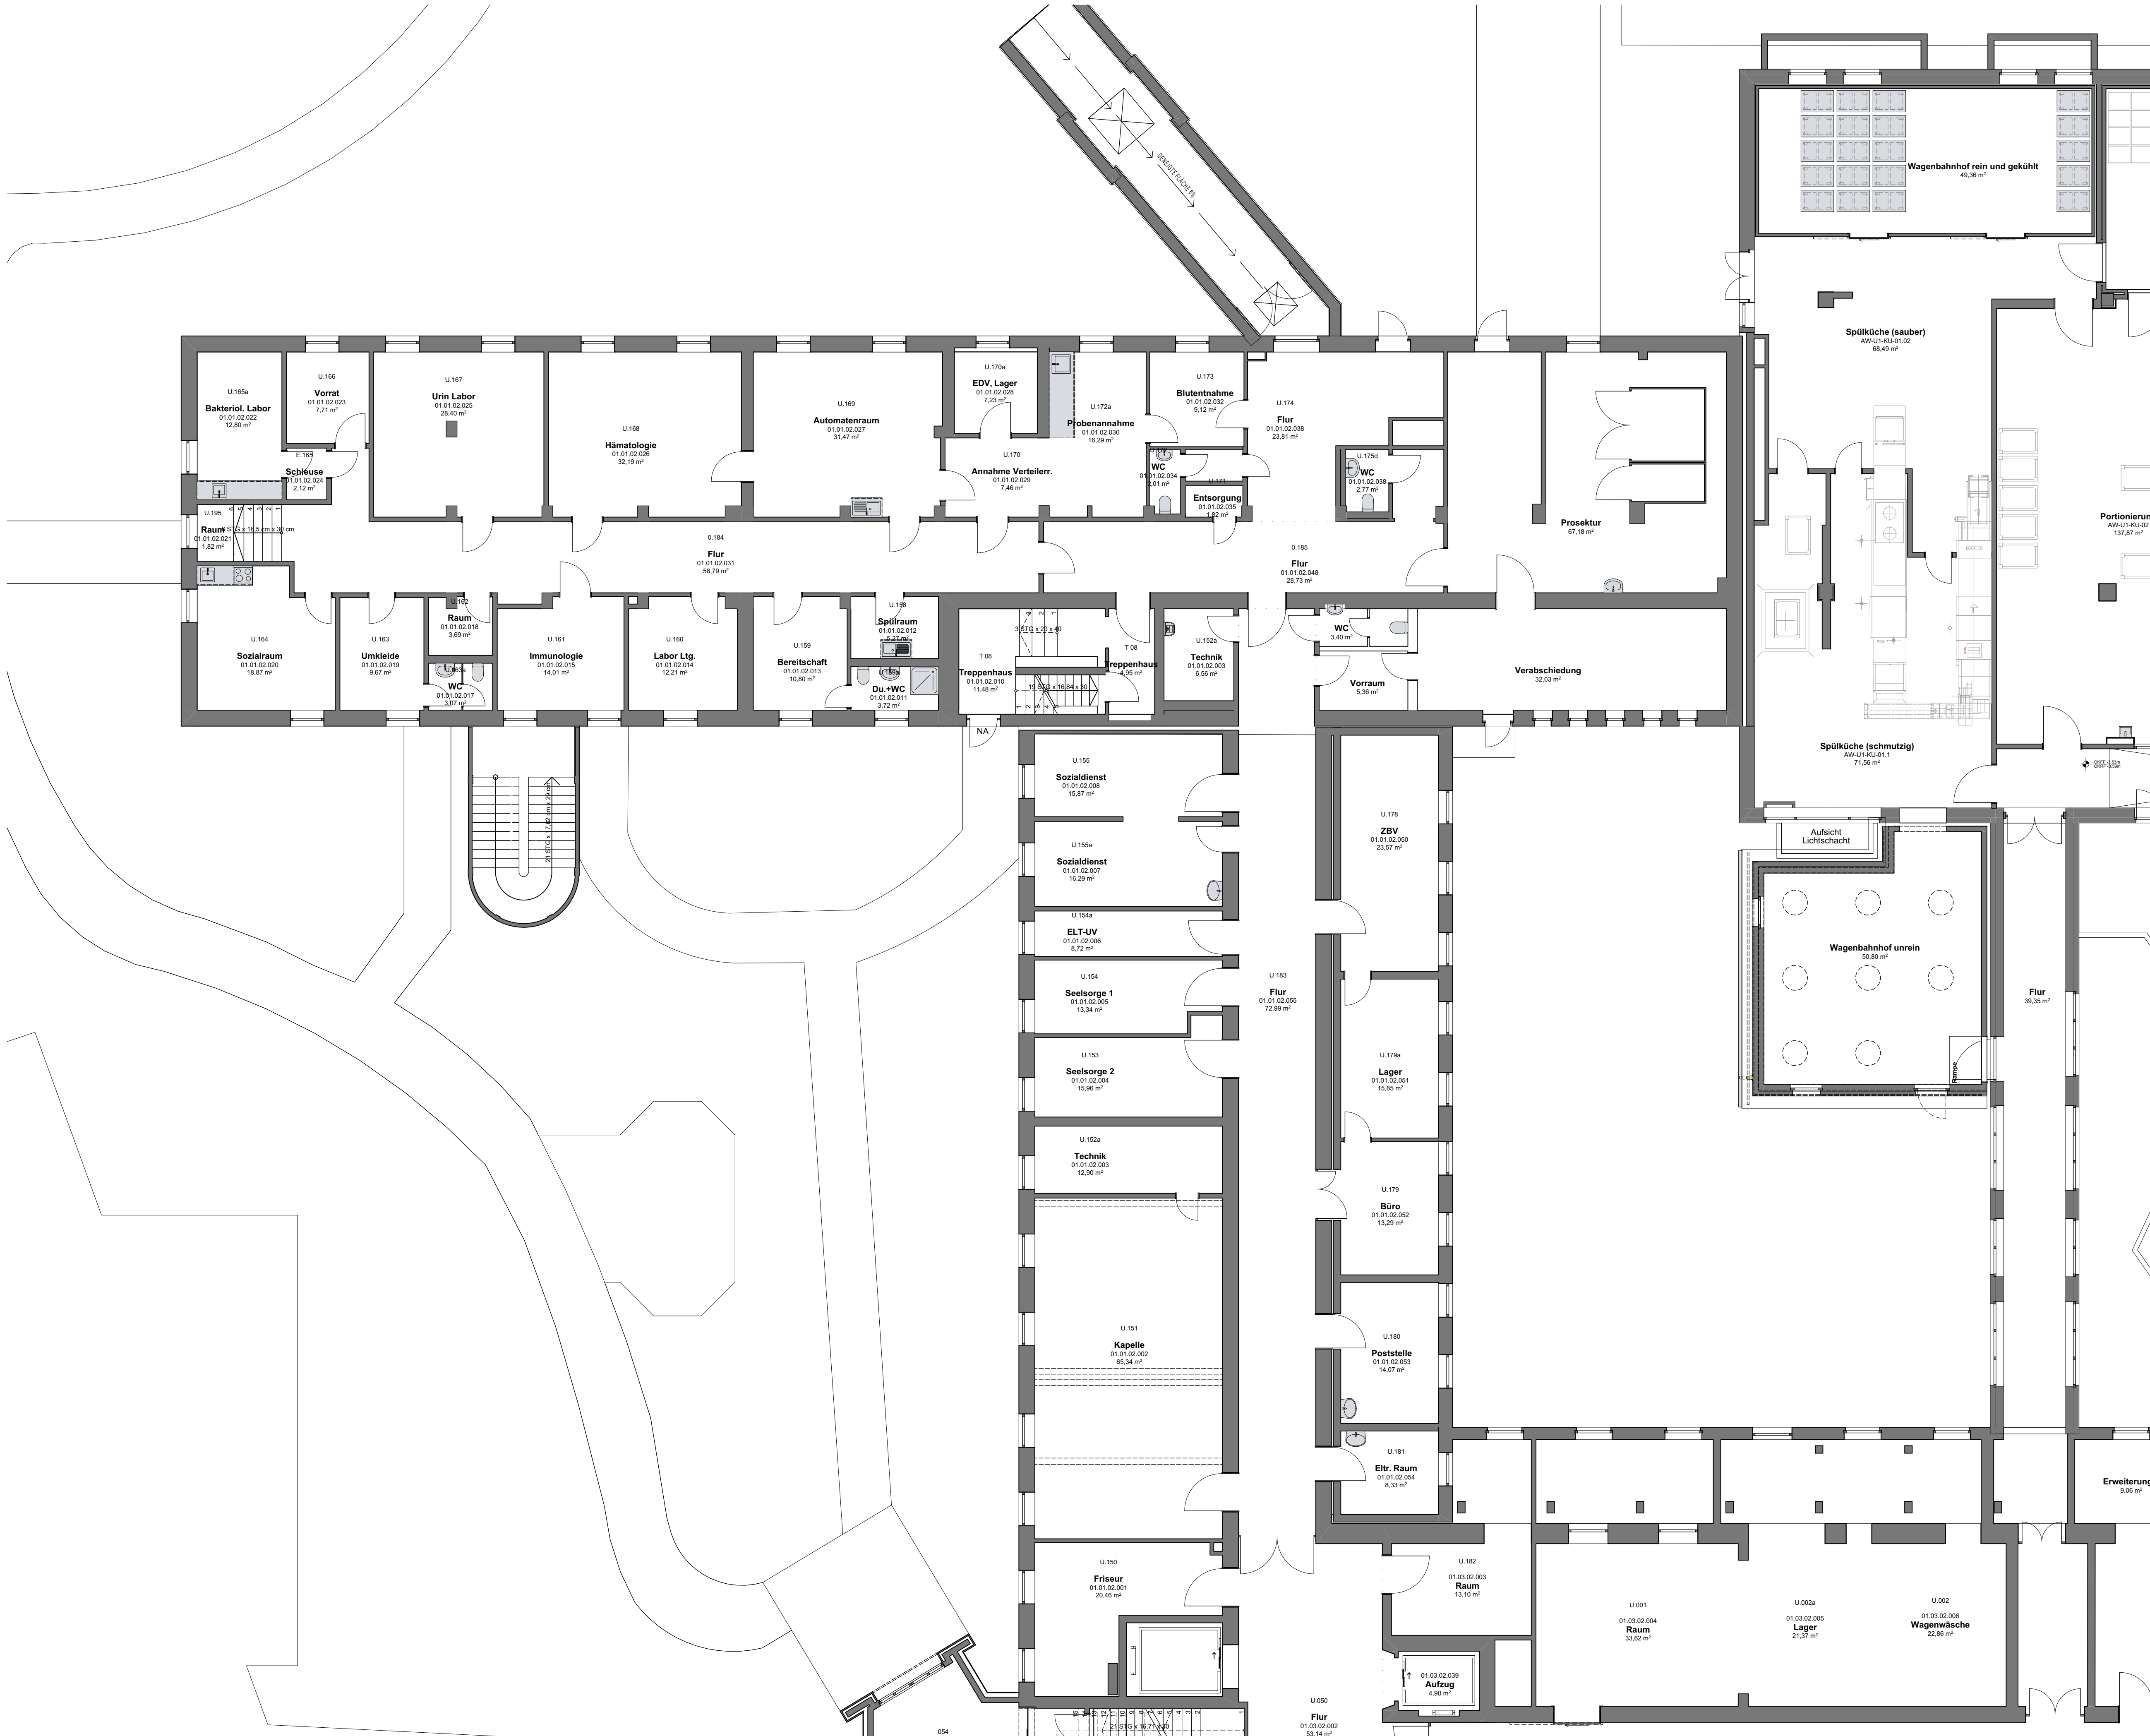

Legende:

	Bestand
	Neubau
	Abbruch
	Grenze Umbaubereich

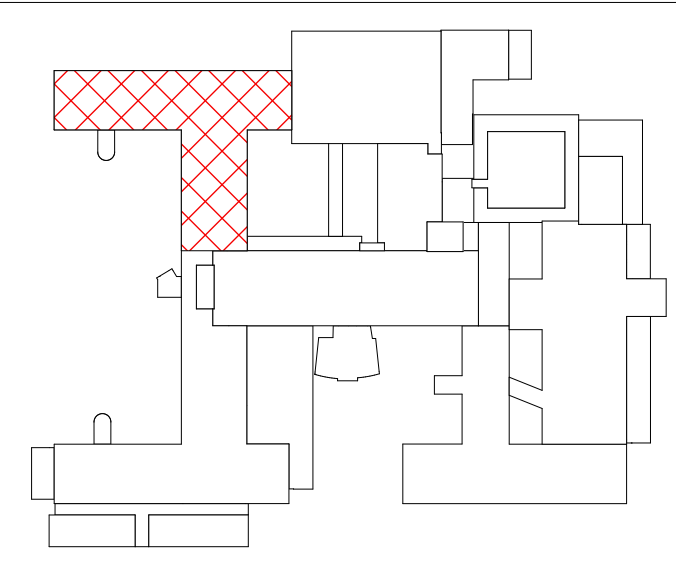

Architekt:




Auf'm Diek 30, 46284 Dorsten 0 23 62 / 79 44 0
info@thieken.com www.thieken.com

Bauvorhaben:
Ausbau und Modernisierung der Neurologischen Frühreha

Baustelle:
Osterfelder straße 157
46242 Bottrop
Gemarkung: Bottrop Flur: 131 Flurstück: 35

Bauherr:
Knappschaft Kliniken Bottrop GmbH
Osterfelder Straße 157,
46242 Bottrop Bottrop

Plan:
1. Untergeschoss
Lüftungszentrale Bestand

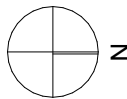

Plan-Nr.:
G0.4

Maßstab:
1:100


Projekt-Nr.:
Knappschaftskrankenh
aus Bottrop-01

Planungsstand:
VORENTWURFSPLANUNG

Nr.	Datum	Art der Änderungen:	gez.:
1	23.02.2026	Erstellung der Zeichnung	SHS/ MSC
2	13.03.2026	Anpassung des Entwurfes	SHS/ MSC
3	15.04.2026	Anpassung des Entwurfes	SHS/ MSC

Bauherr:

Architekt:

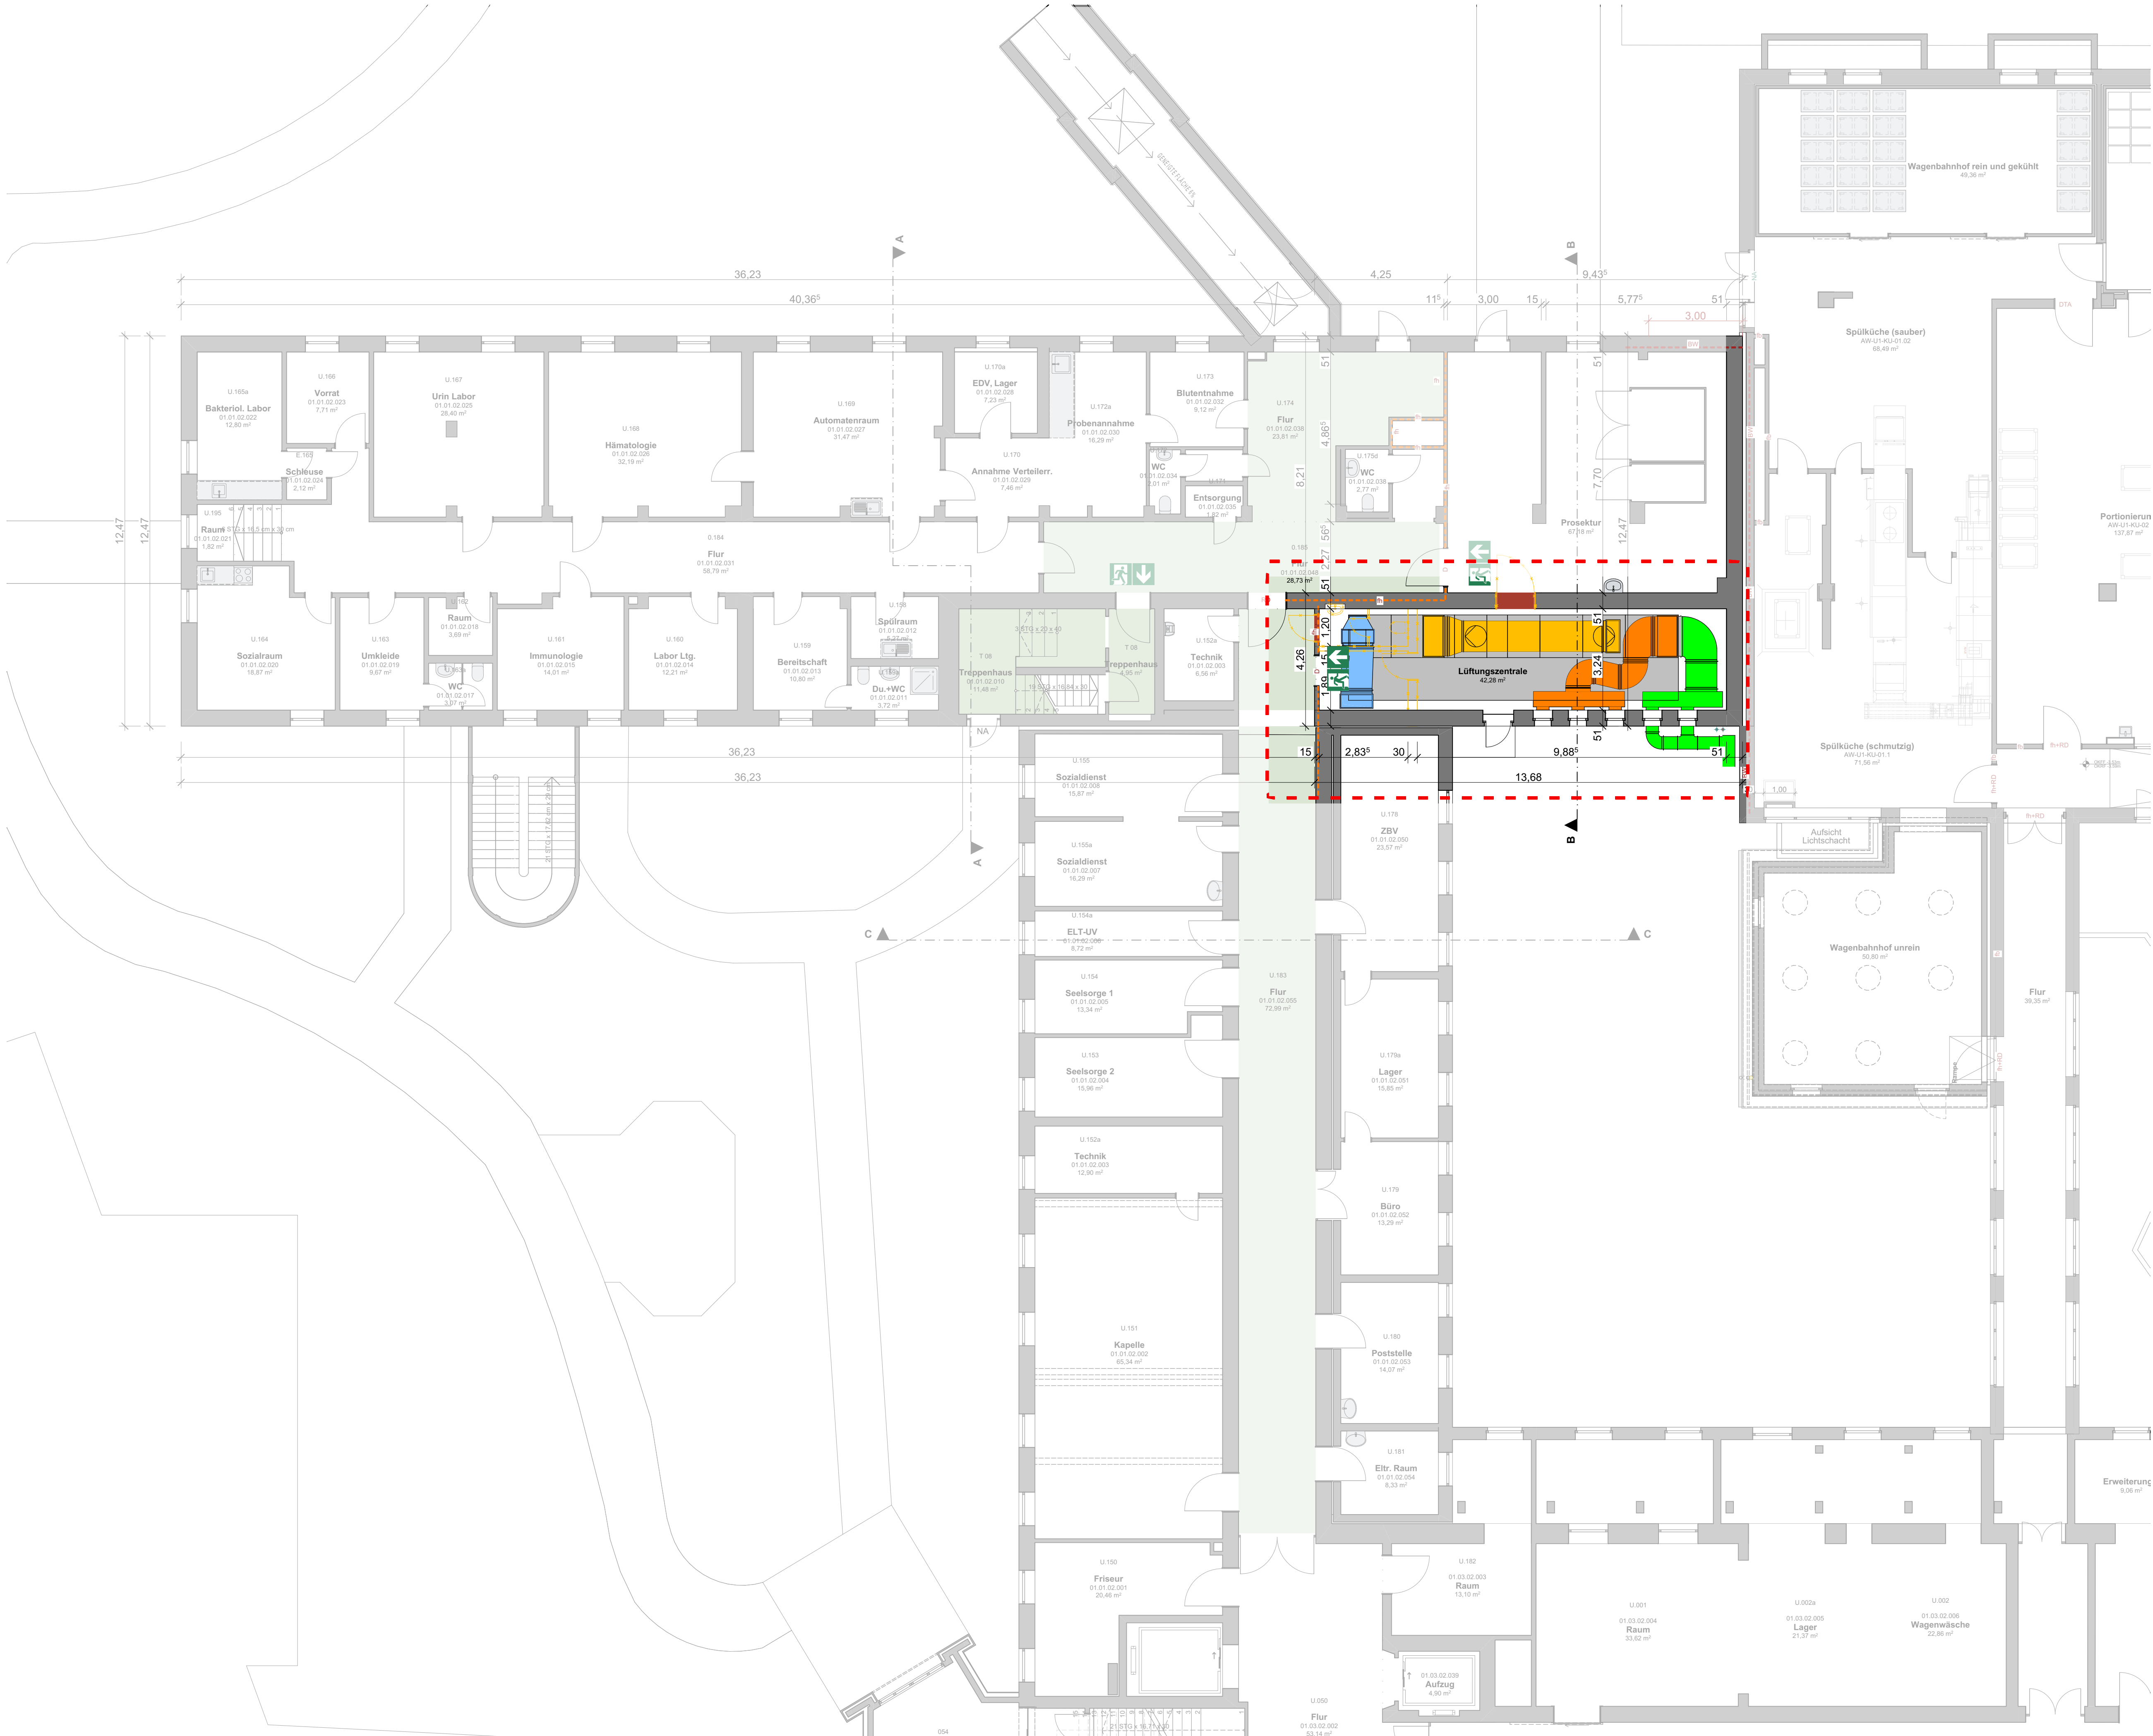

Legende:

Brandschutz Wände

fh	feuerhemmend
fb	feuerbeständig
BW	Brandwand
BSW	Bauart einer Brandwand

Brandschutz Öffnungen


fh+RD	feuerhemmend, rauchdicht und selbstschließend
RD	rauchdicht und selbstschließend
D	dichtschießend

Flucht- und Rettung

Flucht	Notausgang
Flucht	Fluchtweg horizontal
Flucht	Fluchtweg vertikal
Flucht	Schlauchanschlussventil, trocken z.B. C-Anschluss

Umbau

Bestand	Bestand
Neubau	Neubau
Abbruch	Abbruch
Grenze Umbaubereich	Grenze Umbaubereich

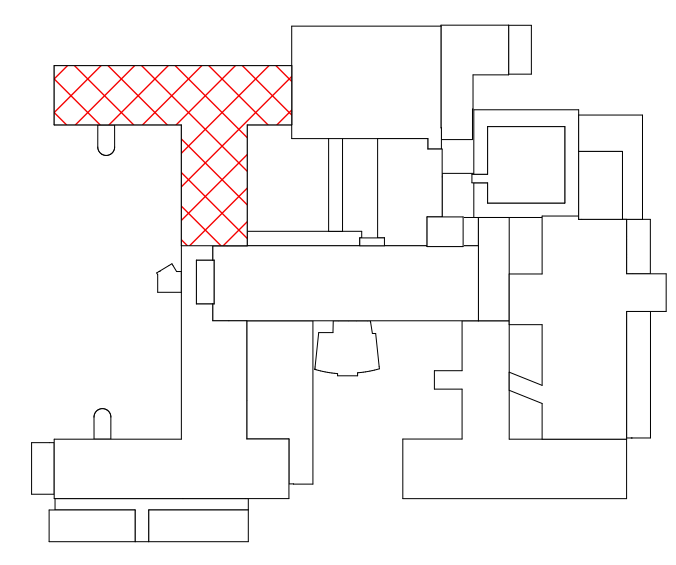

Architekt:



Auf'm Diek 30, 46284 Dorsten 0 23 62 / 79 44 0
info@thieken.com www.thieken.com

Bauvorhaben:
Ausbau und Modernisierung der Neurologischen
Frühreha

Baustelle:
Osterfelder straße 157
46242 Bottrop
Gemarkung: Bottrop Flur: 131 Flurstück: 35

Bauherr:
Knappschaft Kliniken Bottrop GmbH
Osterfelder Straße 157,
46242 Bottrop Bottrop


Plan:
1. Untergeschoss
Lüftungszentrale

Plan-Nr.:	Maßstab:
G0.5	1:100
Projekt-Nr.:	Planungsstand:
Knappschaftskrankenhaus Bottrop-01	VORENTWURFSPLANUNG

Nr.	Datum	Art der Änderungen:	gez.:
1	23.02.2026	Erstellung der Zeichnung	shs/ msc
2	13.03.2026	Anpassung des Entwurfes	shs/ msc
3	15.04.2026	Anpassung des Entwurfes	shs/ msc
4	18.05.2026	Anpassung des Entwurfes	shs
4	25.06.2026	Eintragung Brandschutz/TGA	msc


Bauherr:

Architekt:

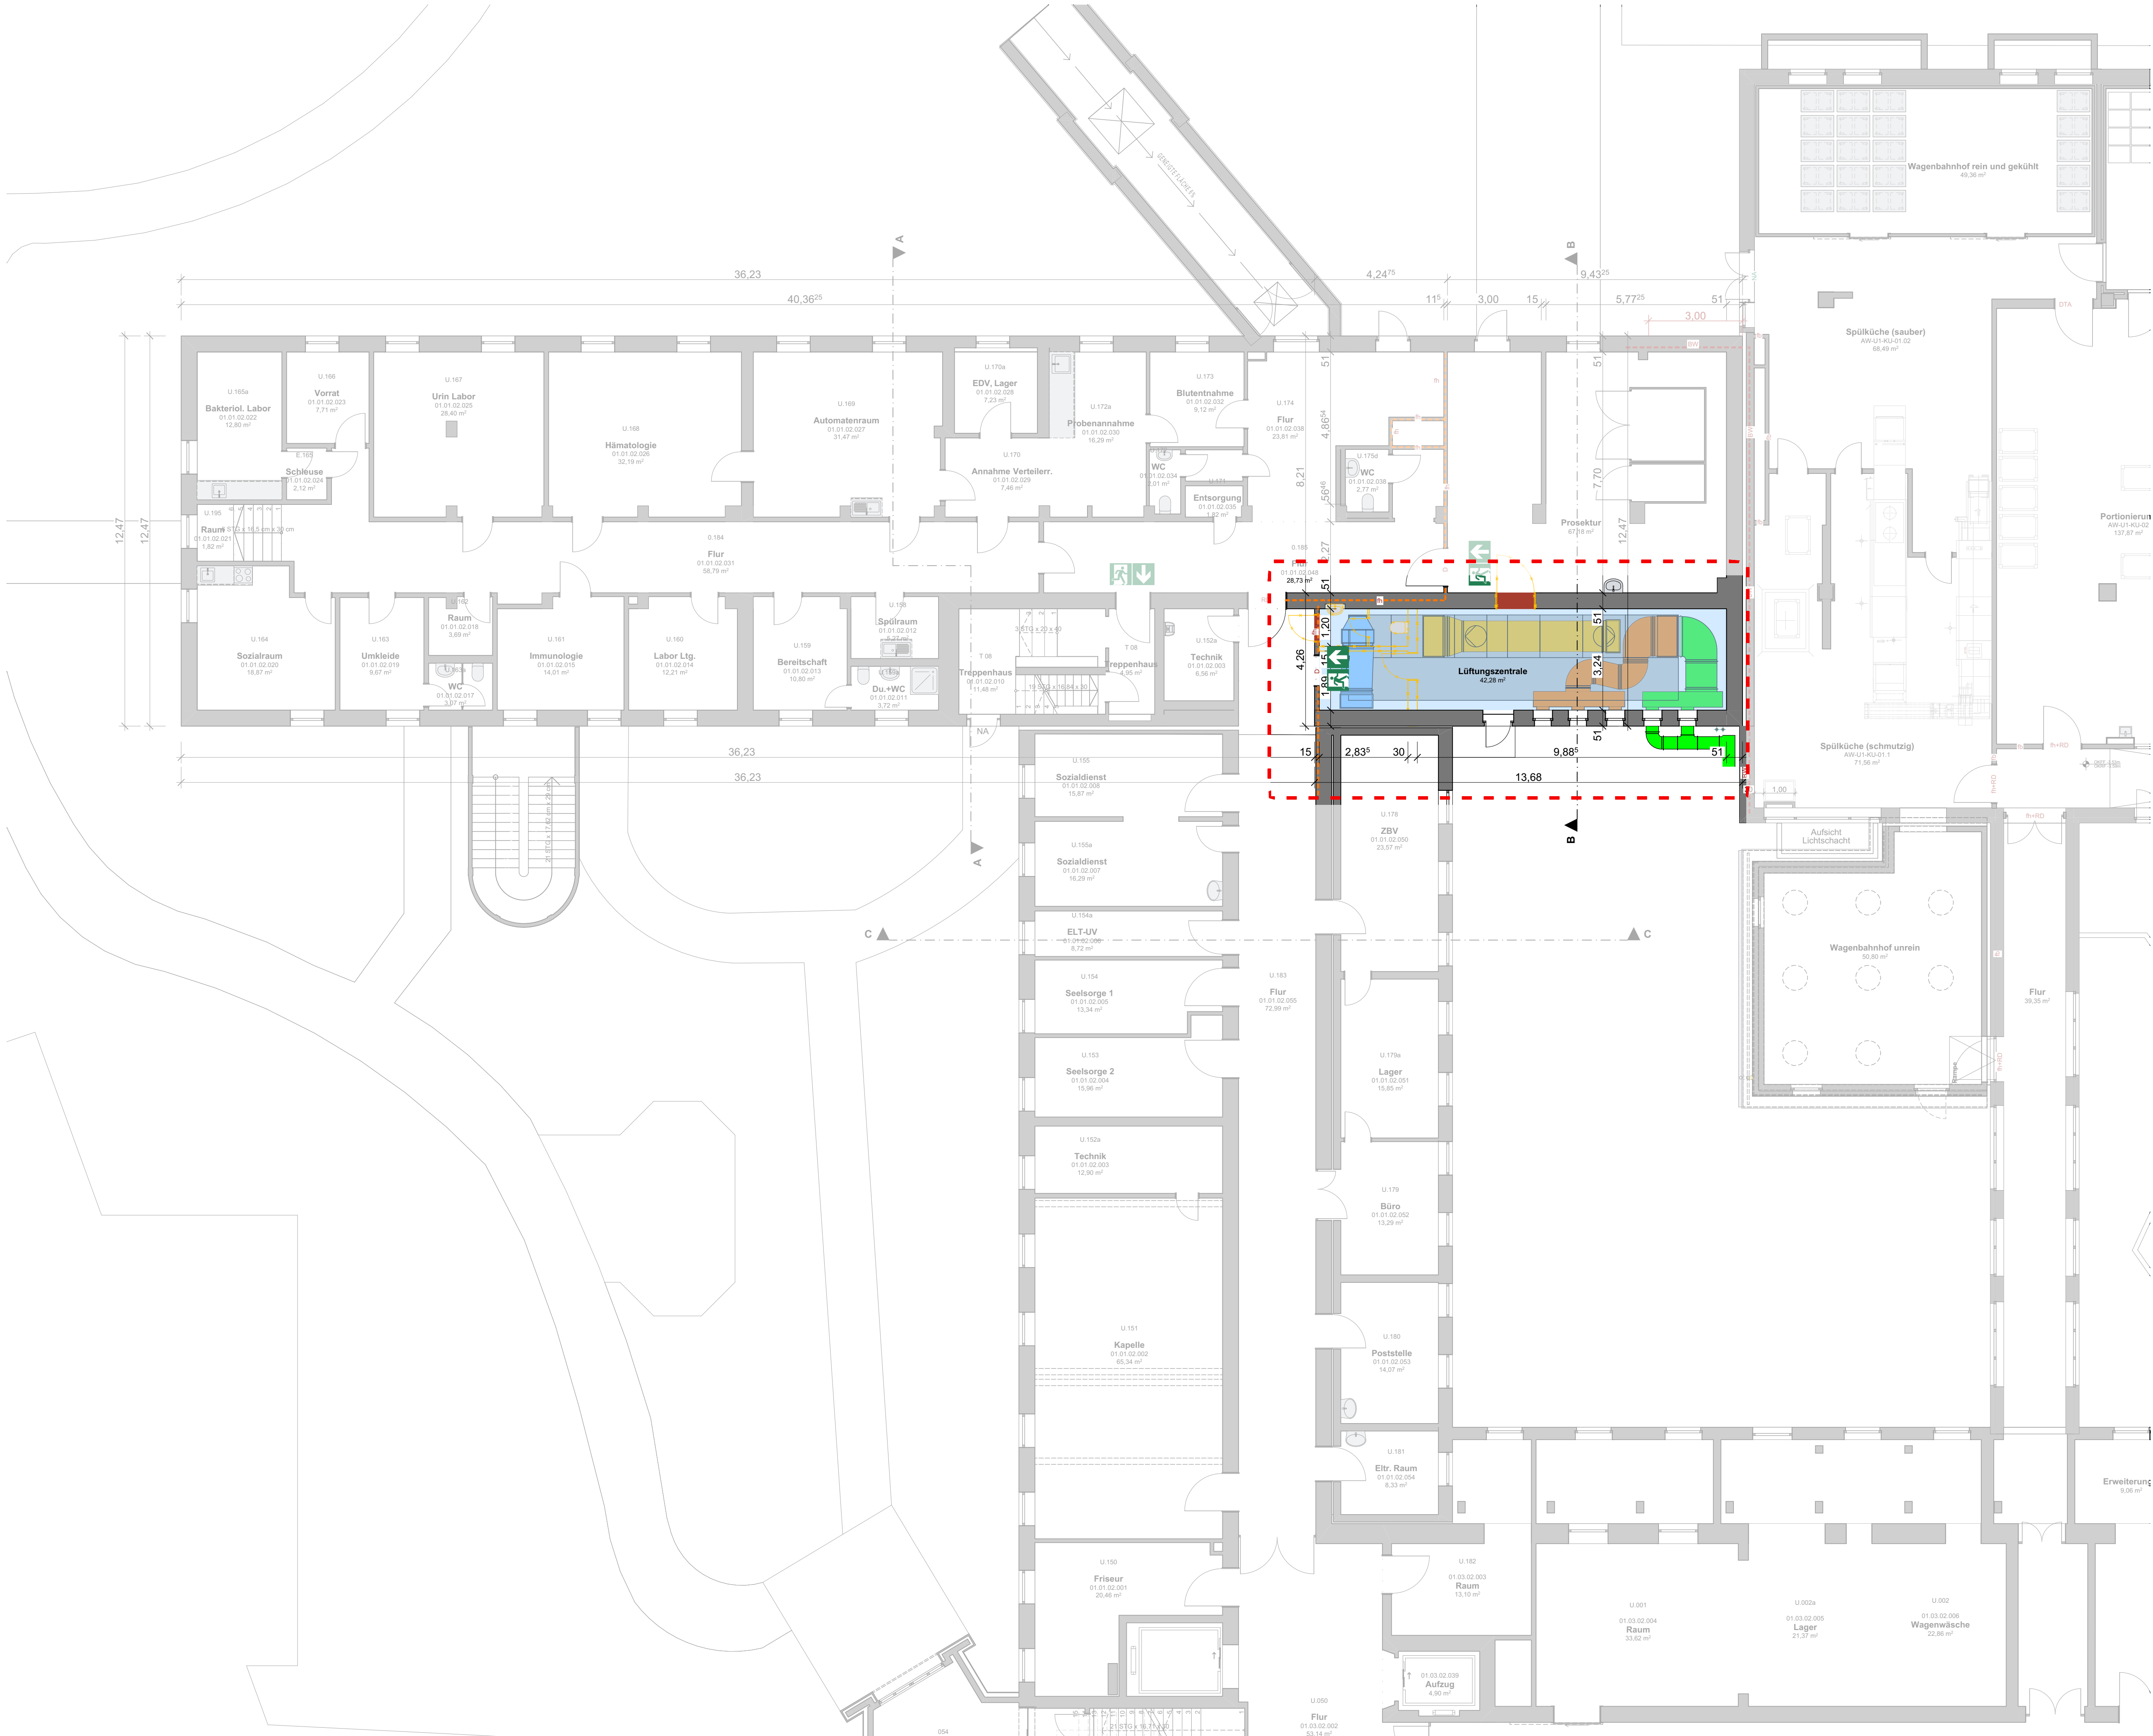

Legende:

Brandschutz Wände	
fh	feuerhemmend
fb	feuerbeständig
BW	Brandwand
BBW	Bauart einer Brandwand
Brandschutz Öffnungen	
fh+RD	feuerhemmend, rauchdicht und selbstschließend
RD	rauchdicht und selbstschließend
D	dichtschießend
Flucht- und Rettung	
NO	Notausgang
Funktionsbereich	
1.00	Diagnostik und Therapie
2.00	Pflege
3.00	Allgemeine Dienste
4.00	Krankenhausmanagement
5.00	Ver- und Entsorgung
6.00	Forschung, Lehre, Ausbildung
7.00	Forschung, sonstige Einrichtung
8.00	Techn. Gebäudeausrüstung
	Verkehrerschließung und -sicherung
Umbau	
Bestand	
Neubau	
Abbruch	
	Grenze Umbaubereich

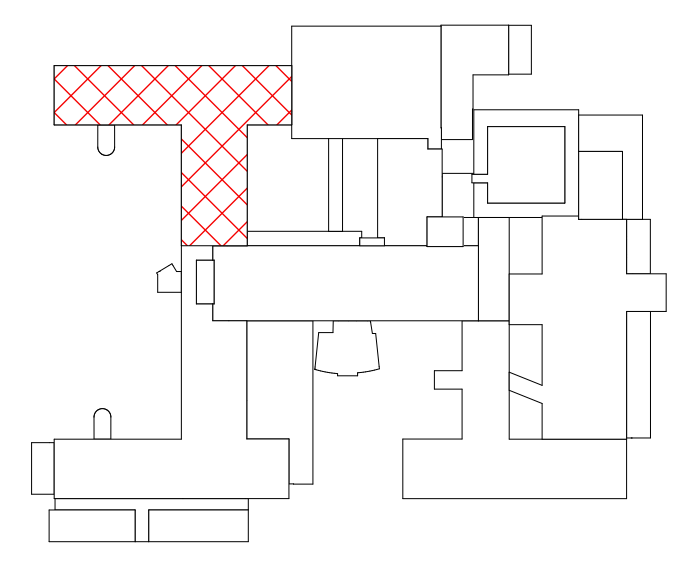

Architekt:



Auf'm Diek 30, 46284 Dorsten 0 23 62 / 79 44 0
info@thieken.com www.thieken.com

Bauvorhaben:
Ausbau und Modernisierung der Neurologischen
Frühreha

Baustelle:
Osterfelder straße 157
46242 Bottrop
Gemarkung: Bottrop Flur: 131 Flurstück: 35

Bauherr:
Knappschaft Kliniken Bottrop GmbH
Osterfelder Straße 157,
46242 Bottrop Bottrop

Plan:
1. Untergeschoss
Lüftungszentrale
Funktionsbereiche


Plan-Nr.:	Maßstab:
G0.6	1:100
Projekt-Nr.:	Planungsstand:
Knappschaftskranken- haus Bottrop-01	VORENTWURFSPLANUNG

Nr.	Datum	Art der Änderungen:	gez.:
1	23.02.2026	Erstellung der Zeichnung	shs/ msc
2	13.03.2026	Anpassung des Entwurfes	shs/ msc
3	15.04.2026	Anpassung des Entwurfes	shs/ msc
4	18.05.2026	Anpassung des Entwurfes	shs
5	25.06.2026	Eintragung Brandschutz/TGA	msc

Bauherr:

Architekt:

Architekt:

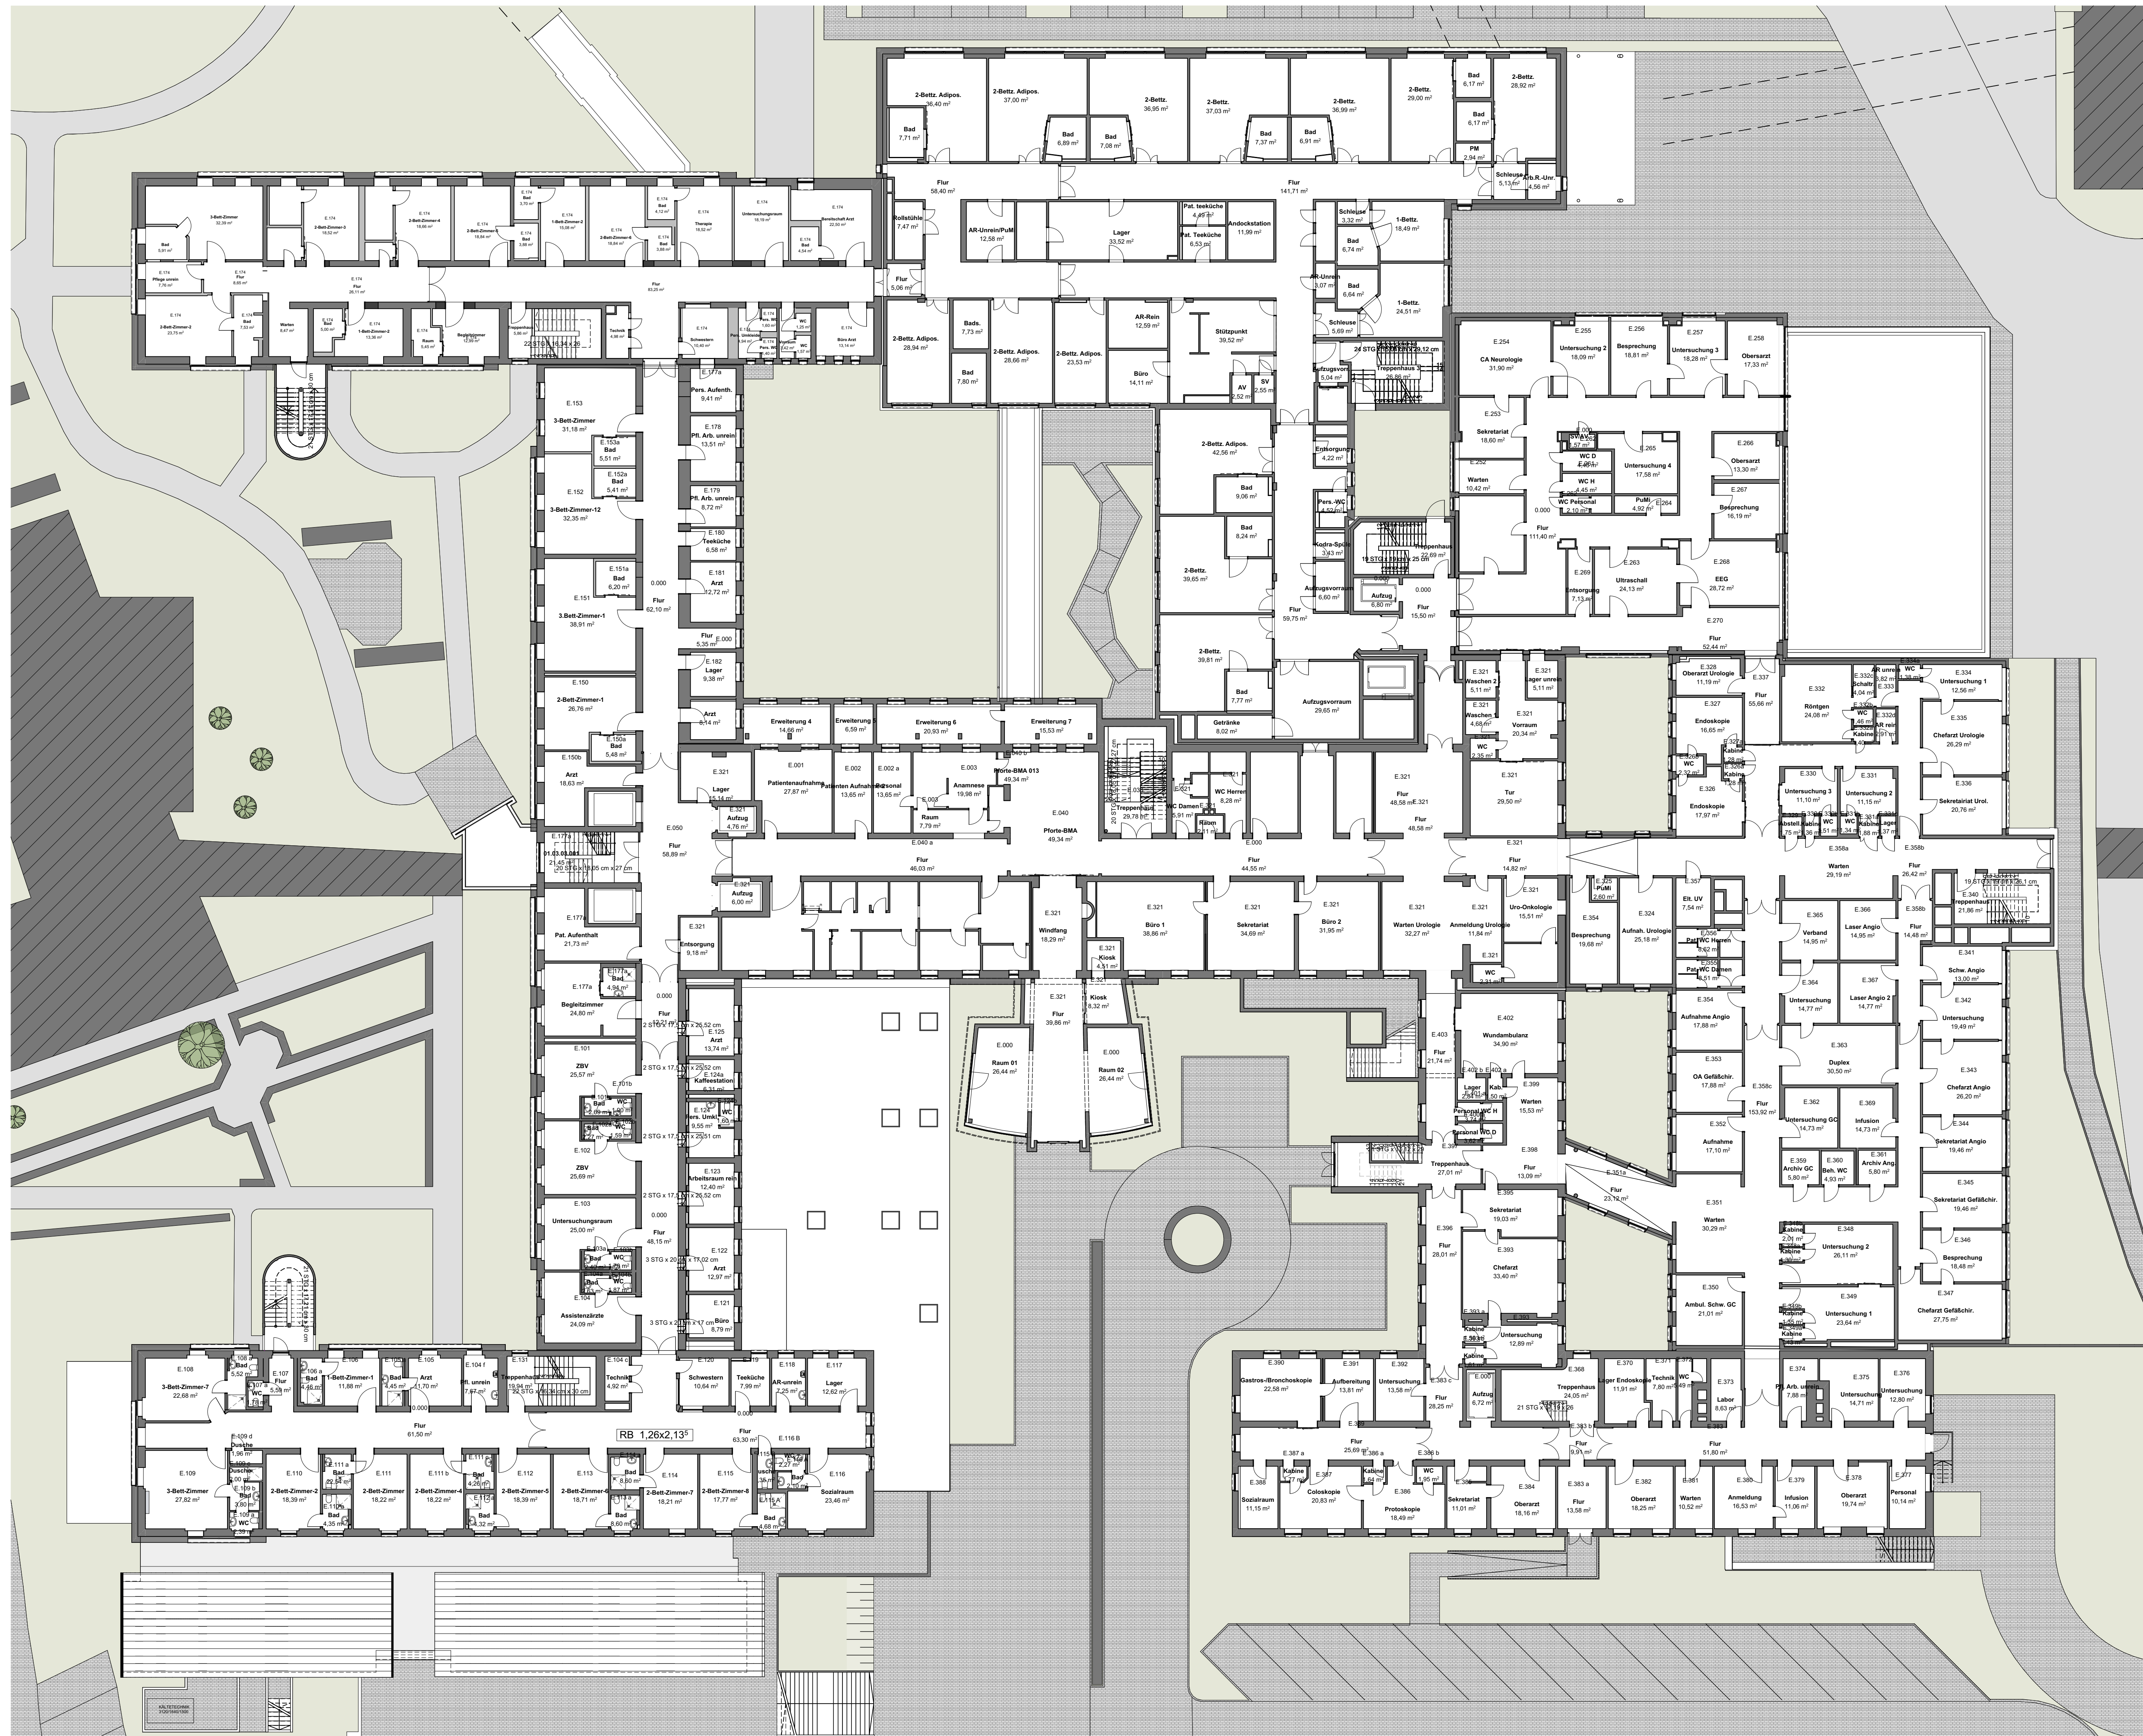


Legende:

Lageplan

	Bauliche Anlage vorhanden
	versiegelte Fläche wassergeb. Wegefläche
	versiegelte Fläche Pflaster
	Straße
	Grünfläche

Umbau

	Bestand
	Neubau
	Abbruch
	Grenze Umbaubereich

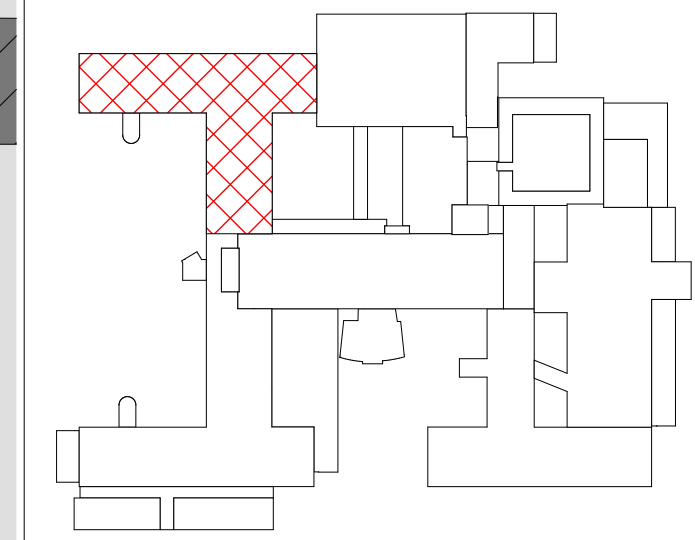

Architekt:



Auf'm Diek 30, 46284 Dorsten 0 23 62 / 79 44 0
info@thieken.com www.thieken.com

Bauvorhaben:
Ausbau und Modernisierung der Neurologischen
Frühreha

Baustelle:
Osterfelder Straße 157
46242 Bottrop Flur: 131 Flurstück: 35

Bauherr:
Knappschaft Kliniken Bottrop GmbH
Osterfelder Straße 157,
46242 Bottrop Bottrop

Plan:
Erdgeschoss Masterplan

Bestand

Plan-Nr.: Maßstab:
G1.1 1:200

Projekt-Nr.: Planungsstand:
Knappschaftskrankenhaus Bottrop-01 VORENTWURFSPLANUNG

Nr. Datum Art der Änderungen: gez.:

1 11.05.2026 Erstellung des Entwurfes shs

Bauherr:

Architekt:




Architekt:

Architekt:



Legende:

Umbau	
	Bestand
	Neubau
	Abbruch
	Grenze Umbaubereich

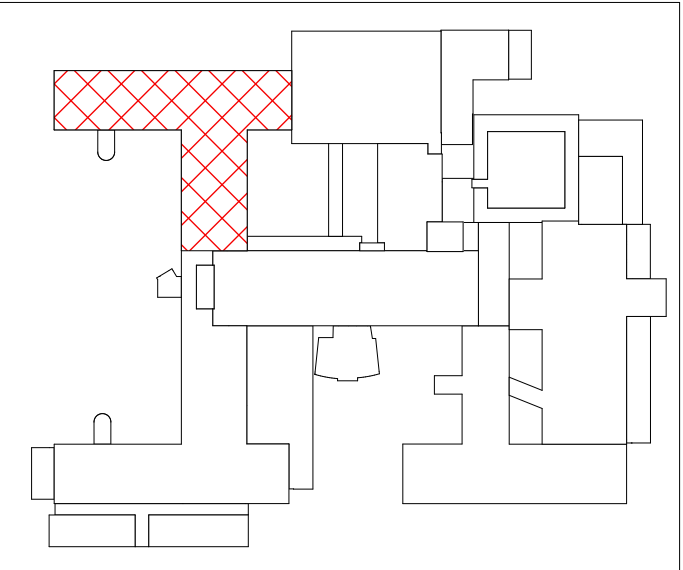

Architekt:



Auf'm Diek 30, 46284 Dorsten 0 23 62 / 79 44 0
info@thieken.com www.thieken.com

Bauvorhaben:
Ausbau und Modernisierung der Neurologischen
Frühreha

Baustelle:
Osterfelder straße 157
46242 Bottrop
Gemarkung: Bottrop Flur: 131 Flurstück: 35

Bauherr:
Knappschaft Kliniken Bottrop GmbH
Osterfelder Straße 157,
46242 Bottrop Bottrop

Plan:
Erdgeschoss Bestand

Plan-Nr.:
G1.4

Maßstab:
1:100

Projekt-Nr.:
Knappschaftskrankenh
aus Bottrop-01

Planungsstand:
VORENTWURFSPLANUNG

Nr.	Datum	Art der Änderungen:	gez.:
1	23.02.2026	Erstellung der Zeichnung	shs/ msc
2	13.03.2026	Anpassung des Entwurfes	shs/ msc
3	15.04.2026	Anpassung des Entwurfes	shs/ msc

Bauherr:

Architekt:



Legende:

Brandschutz Wände

fh	feuerhemmend
fb	feuerbeständig
BW	Brandwand
BSW	Bauart einer Brandwand

Brandschutz Öffnungen


fh+RD	feuerhemmend, rauchdicht und selbstschließend
RD	rauchdicht und selbstschließend
D	dichtschießend

Flucht- und Rettung

Flucht	Notausgang
Flucht	Fluchtweg horizontal
Flucht	Fluchtweg vertikal
Flucht	Schlauchanschlussventil, trocken z.B. C-Anschluss

Umbau

Bestand	Bestand
Neubau	Neubau
Abbruch	Abbruch
Grenze Umbaubereich	Grenze Umbaubereich

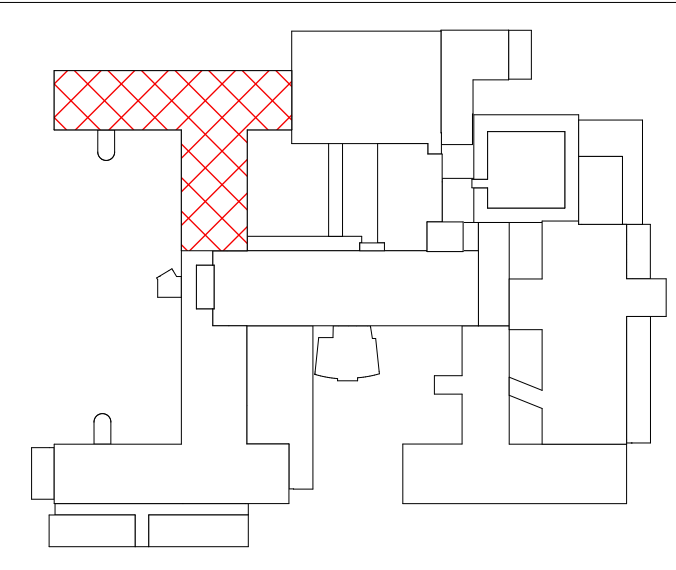

Architekt:

FITTKAU+THIEKEN
ARCHITECTEN · INGENIEURE
Auf'm Diek 30, 46284 Dorsten 0 23 62 / 79 44 0
info@thieken.com www.thieken.com

Bauvorhaben:
Ausbau und Modernisierung der Neurologischen Frühreha

Baustelle:
Osterfelder Straße 157
46242 Bottrop Flur: 131 Flurstück: 35

Bauherr:
Knappschaft Kliniken Bottrop GmbH
Osterfelder Straße 157,
46242 Bottrop Bottrop

Plan:
Erdgeschoss

Plan-Nr.:
G1.5

Maßstab:
1:100

Projekt-Nr.:
Knappschaftskrankenhaus Bottrop-01

Planungsstand:
VORENTWURFSPLANUNG

Nr.	Datum	Art der Änderungen:	gez.:
1	23.02.2026	Erstellung der Zeichnung	shs/msc
2	13.03.2026	Anpassung des Entwurfes	shs/msc
3	15.04.2026	Anpassung des Entwurfes	shs/msc
4	25.06.2026	Eintragung Brandschutz/TGA	msc

Bauherr:

Architekt:



Legende:

Brandschutz Wände

fh	feuerhemmend
fb	feuerbeständig
BW	Brandwand
BBW	Bauart einer Brandwand

Brandschutz Öffnungen

fh+RD	feuerhemmend, rauchdicht und selbstschließend
RD	rauchdicht und selbstschließend
D	dichtschießend

Flucht- und Rettung


NO	Notausgang
SAV	Schlauchanschlussventil, trocken z.B. C-Anschluss

Funktionsbereich

1.00	Diagnostik und Therapie
2.00	Pflege
3.00	Allgemeine Dienste
4.00	Krankenhausmanagement
5.00	Ver- und Entsorgung
6.00	Forschung, Lehre, Ausbildung
7.00	Forschung, sonstige Einrichtung
8.00	Techn. Gebäudeausrüstung
	Verkehrerschließung und -sicherung

Umbau

Bestand	
Neubau	
Abbruch	
Grenze Umbaubereich	

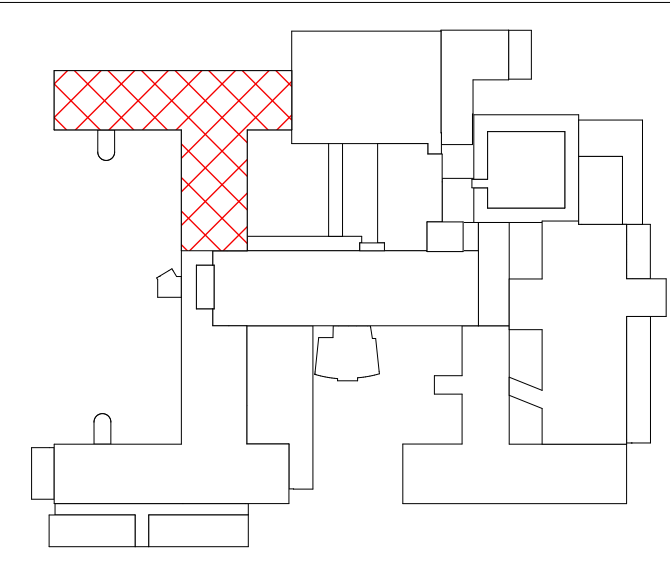

Architekt:

FITTKAU+THIEKEN ARCHITECTEN · INGENIEURE	
Auf'm Diek 30, 46284 Dorsten info@thieken.com	0 23 62 / 79 44 0 www.thieken.com

Bauvorhaben:
Ausbau und Modernisierung der Neurologischen Frühreha

Baustelle:
Osterfelder Straße 157
46242 Bottrop
Gemarkung: Bottrop Flur: 131 Flurstück: 35

Bauherr:
Knappschaft Kliniken Bottrop GmbH
Osterfelder Straße 157,
46242 Bottrop Bottrop

Plan:
Erdgeschoss
Funktionsbereiche

Plan-Nr.:	Maßstab:
G1.6	1:100
Projekt-Nr.:	Planungsstand:
Knappschaftskrankenhaus Bottrop-01	VORENTWURFSPLANUNG



Nr.	Datum	Art der Änderungen:	gez.:
1	23.02.2026	Erstellung der Zeichnung	shs/
2	13.03.2026	Anpassung des Entwurfes	msc/
3	15.04.2026	Anpassung des Entwurfes	shs/
4	18.05.2026	Anpassung des Entwurfes	msc/
5	25.06.2026	Eintragung Brandschutz/TGA	shs

Bauherr:

Architekt:



Umbau		
		Bestand
		Neubau
		Abbruch

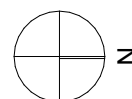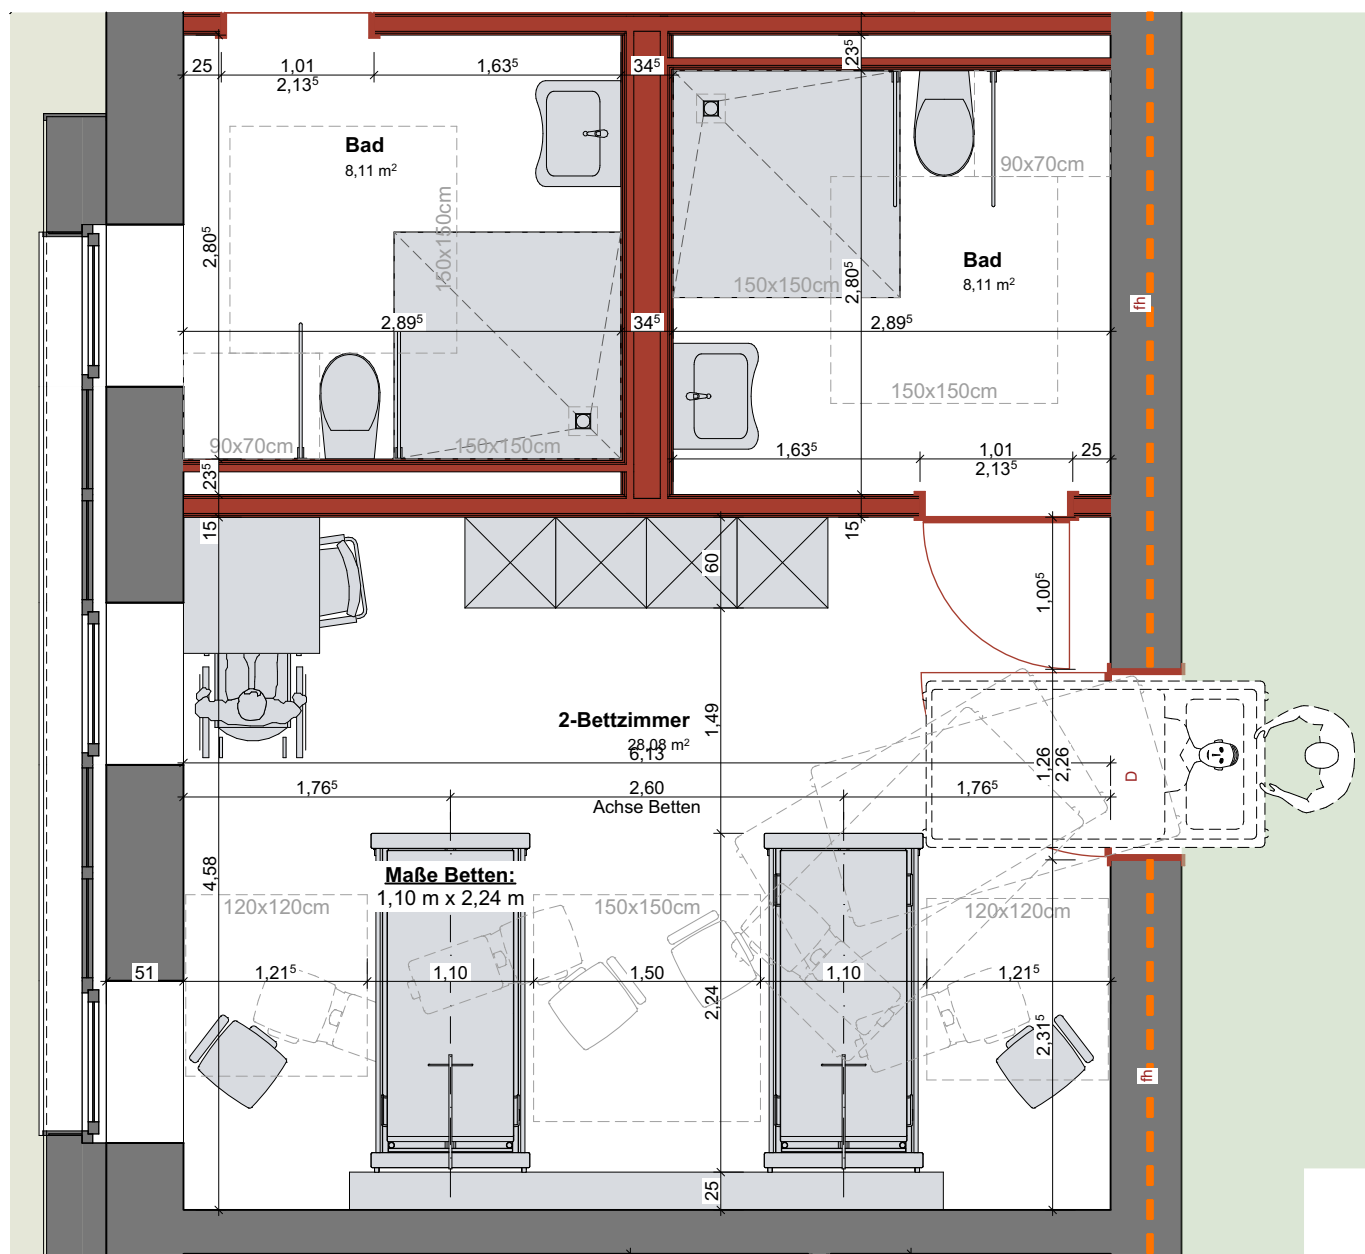



Pfad: R:\Projekt\Knappschaftskrankenhaus Bottrop-01\2026_Neurologische Frühreha\070_Planunterlagen\01_CAD\20260513_Neurologische Frühreha.pln

