


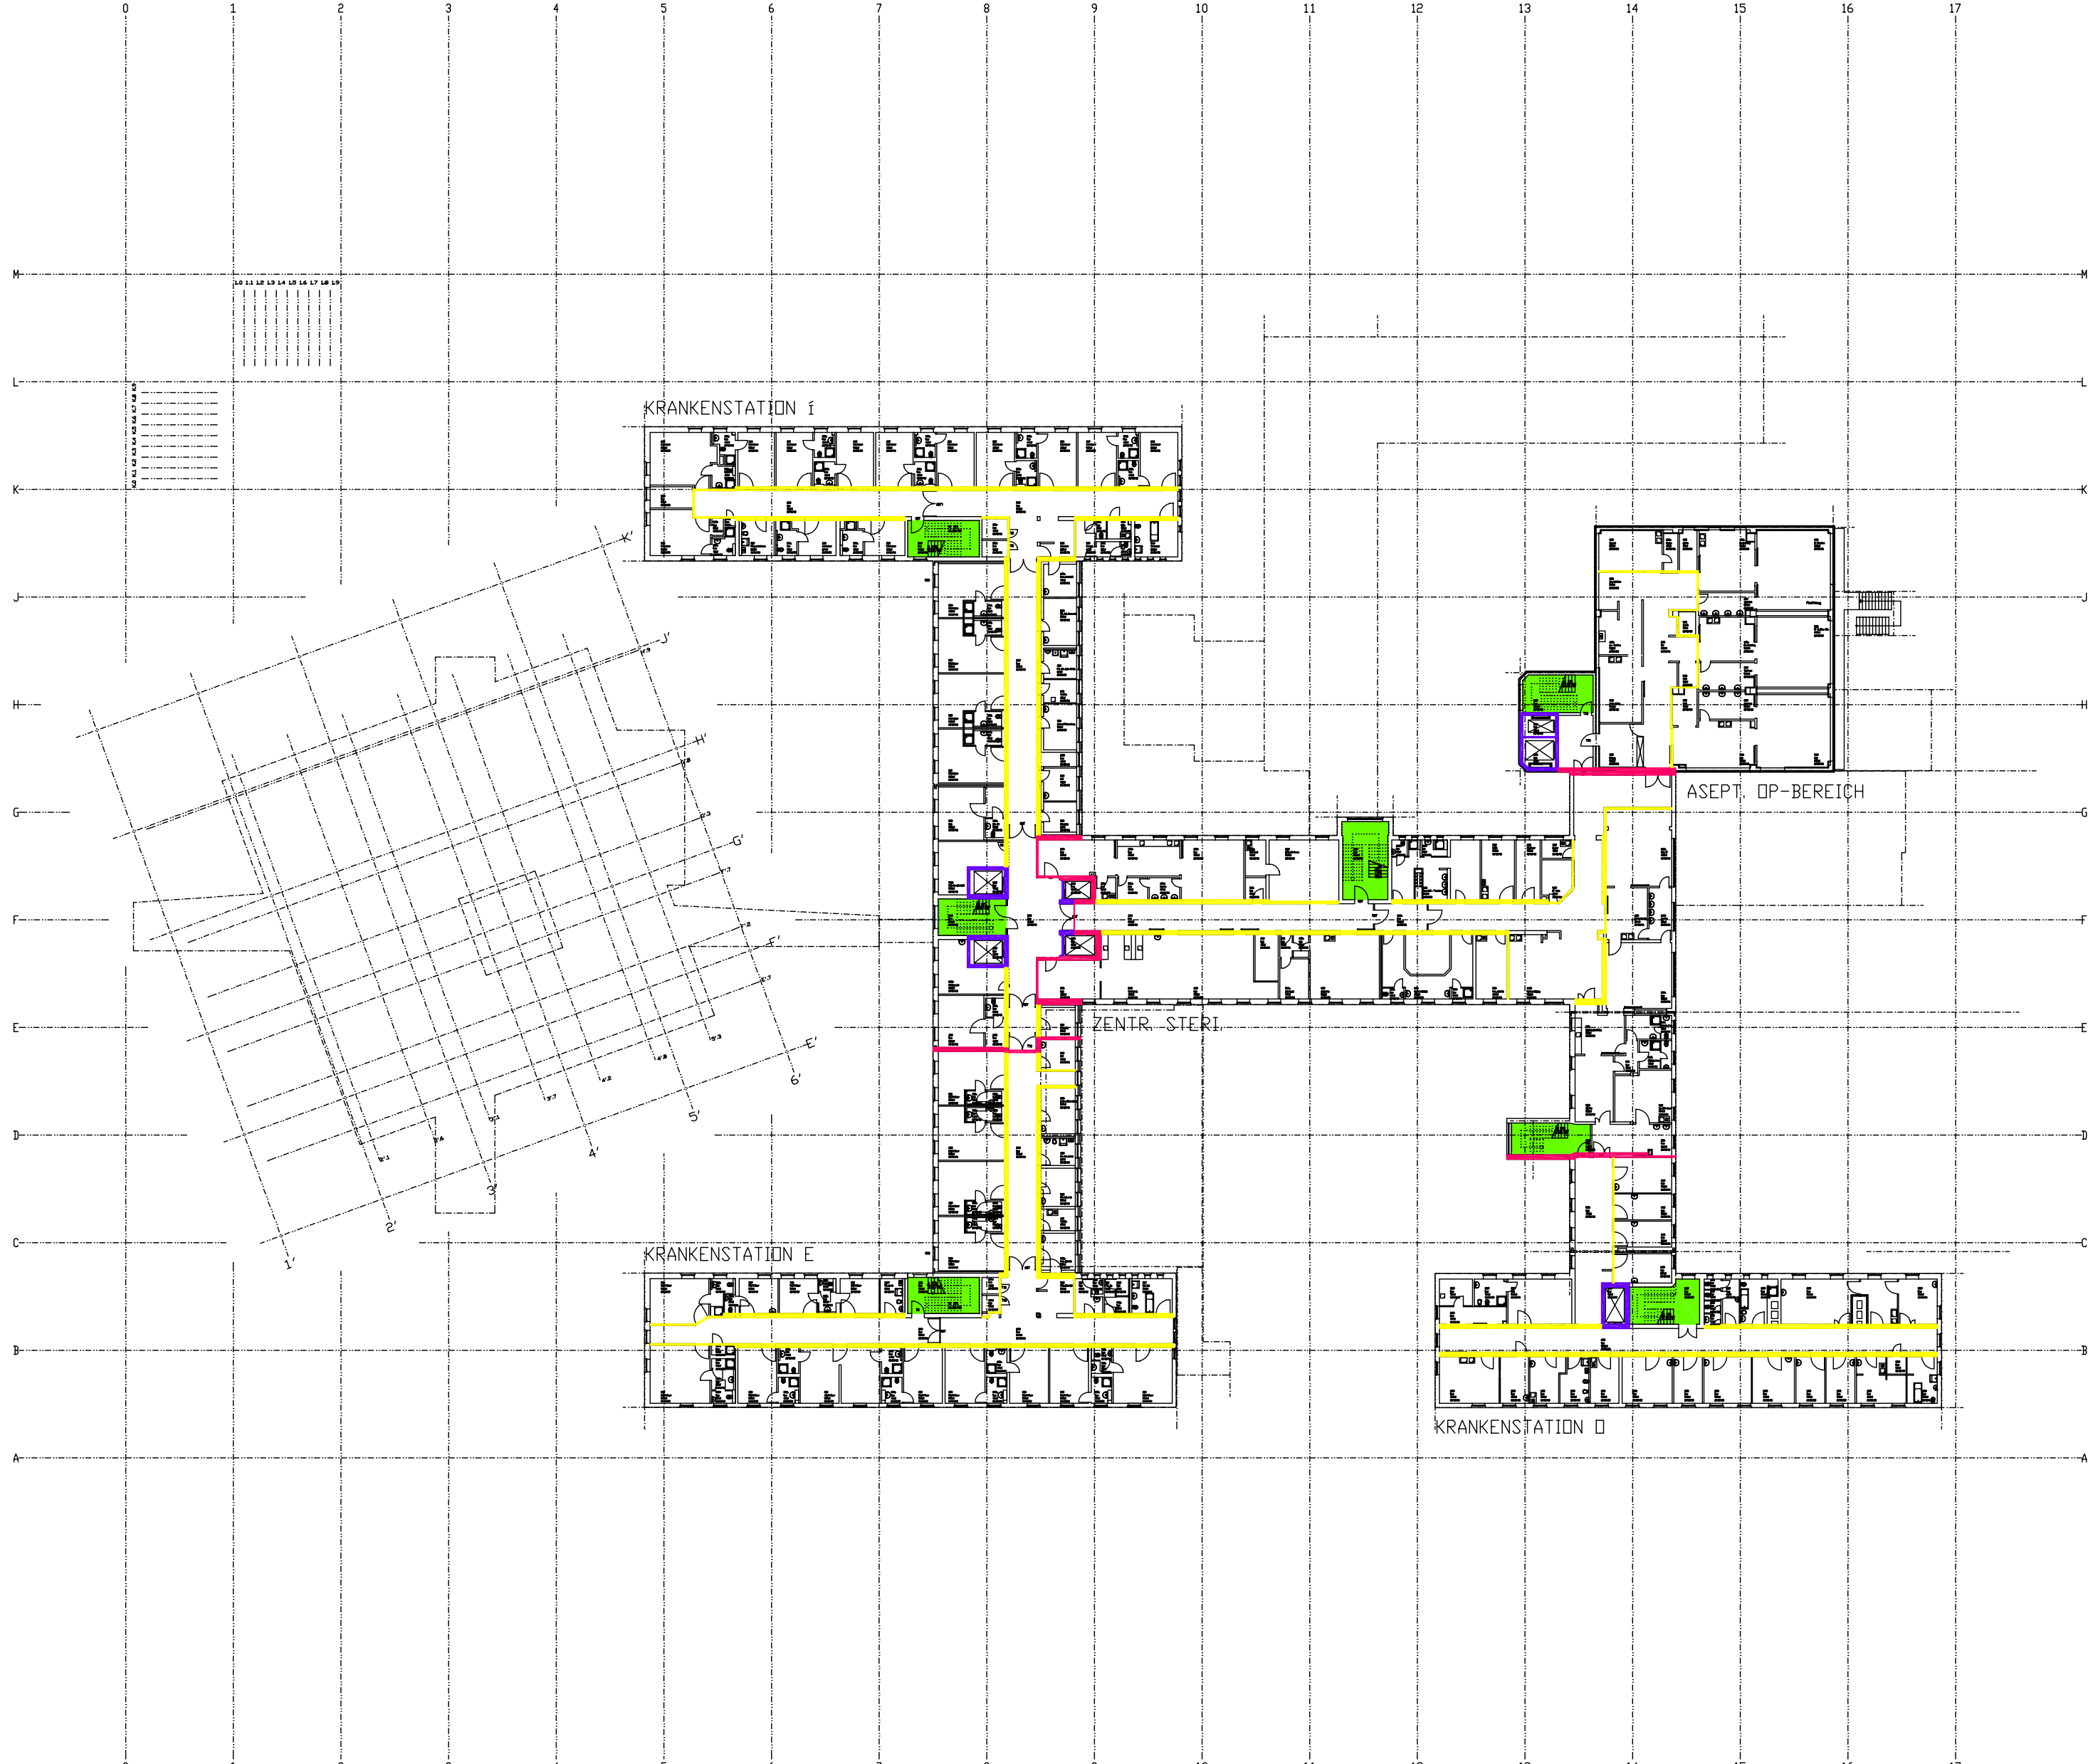

LEGENDE

RAUMABSCHLÜSSE

- Abbruch
- Bestand
- sichtbar bleibende Kanten über der Zeichnungsebene
- unsichtbare Kanten über der Zeichnungsebene
- Verblendung
- VDV-System
- Stahlbeton-Fertigteile
- Stahlbeton-Ortbeton
- Mauerwerk
- Sichtmauerwerk, Sichtbeton
- Gasbeton
- Gipskarton einfach beplankt
- Gipskarton doppelt beplankt
- Gipskarton F90
- Gipskarton mit Unterkonstruktion
- Gipskarton mit Strahlenschutz
- Brandschuttschicht (BA)
- Sonnenschutz/Verdunkelung

0-5/4-0

D: Eingabe in Bestandsplan R. 100 soweit Angaben vorhanden


**BAULICHER BRANDSCHUTZ
(ANFORDERUNGEN AN BAUTEILE)**

LEGENDE:

- BRANDWAND
- F 90
- F 30
- TREPPENRAUM

**BRANDSCHUTZTECHNISCHE
ANFORDERUNGEN AN BAUTEILE**

Bruttogrundrissfläche = 4588,00m2

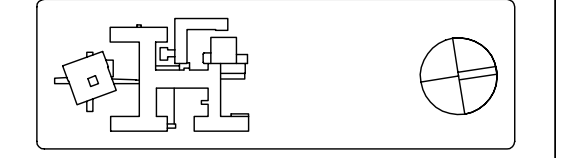



Die Bundesknappschaft

FACHBEREICH PLANEN+BAUEN
LEITERIN E. LAUSE ARCHITECTIN AGW
44799 BOCHUM
KÖNIGSALLEE 175
TEL:0234/304-8901 FAX:-8902
KNAPPSCHAFTS KRANKENHAUS
**BOTTROP
BESTAND**

Der Architekt

Hagen
Planung, Gutachten, Prüfung
Brandschutz

Dr.-Ing. Eckhard Hagen
Brandschutz 16
47053 Hagen
Telefon: (02871) 894-200
Telefax: (02871) 894-203
Mobil: (0177) 2165881

GEZ. GPR.	DATUM	OBJEKT	PROJEKT	HAUS	FACHBER.	ZEICHNUNG	LFZ-NR.	NR.
Dez. 0/91	Januar 99	01400000	01107	02002				
MAßSTAB		ZEICHNUNG						
1:500		2. Obergeschoss						

HAG 425 Phase 9