


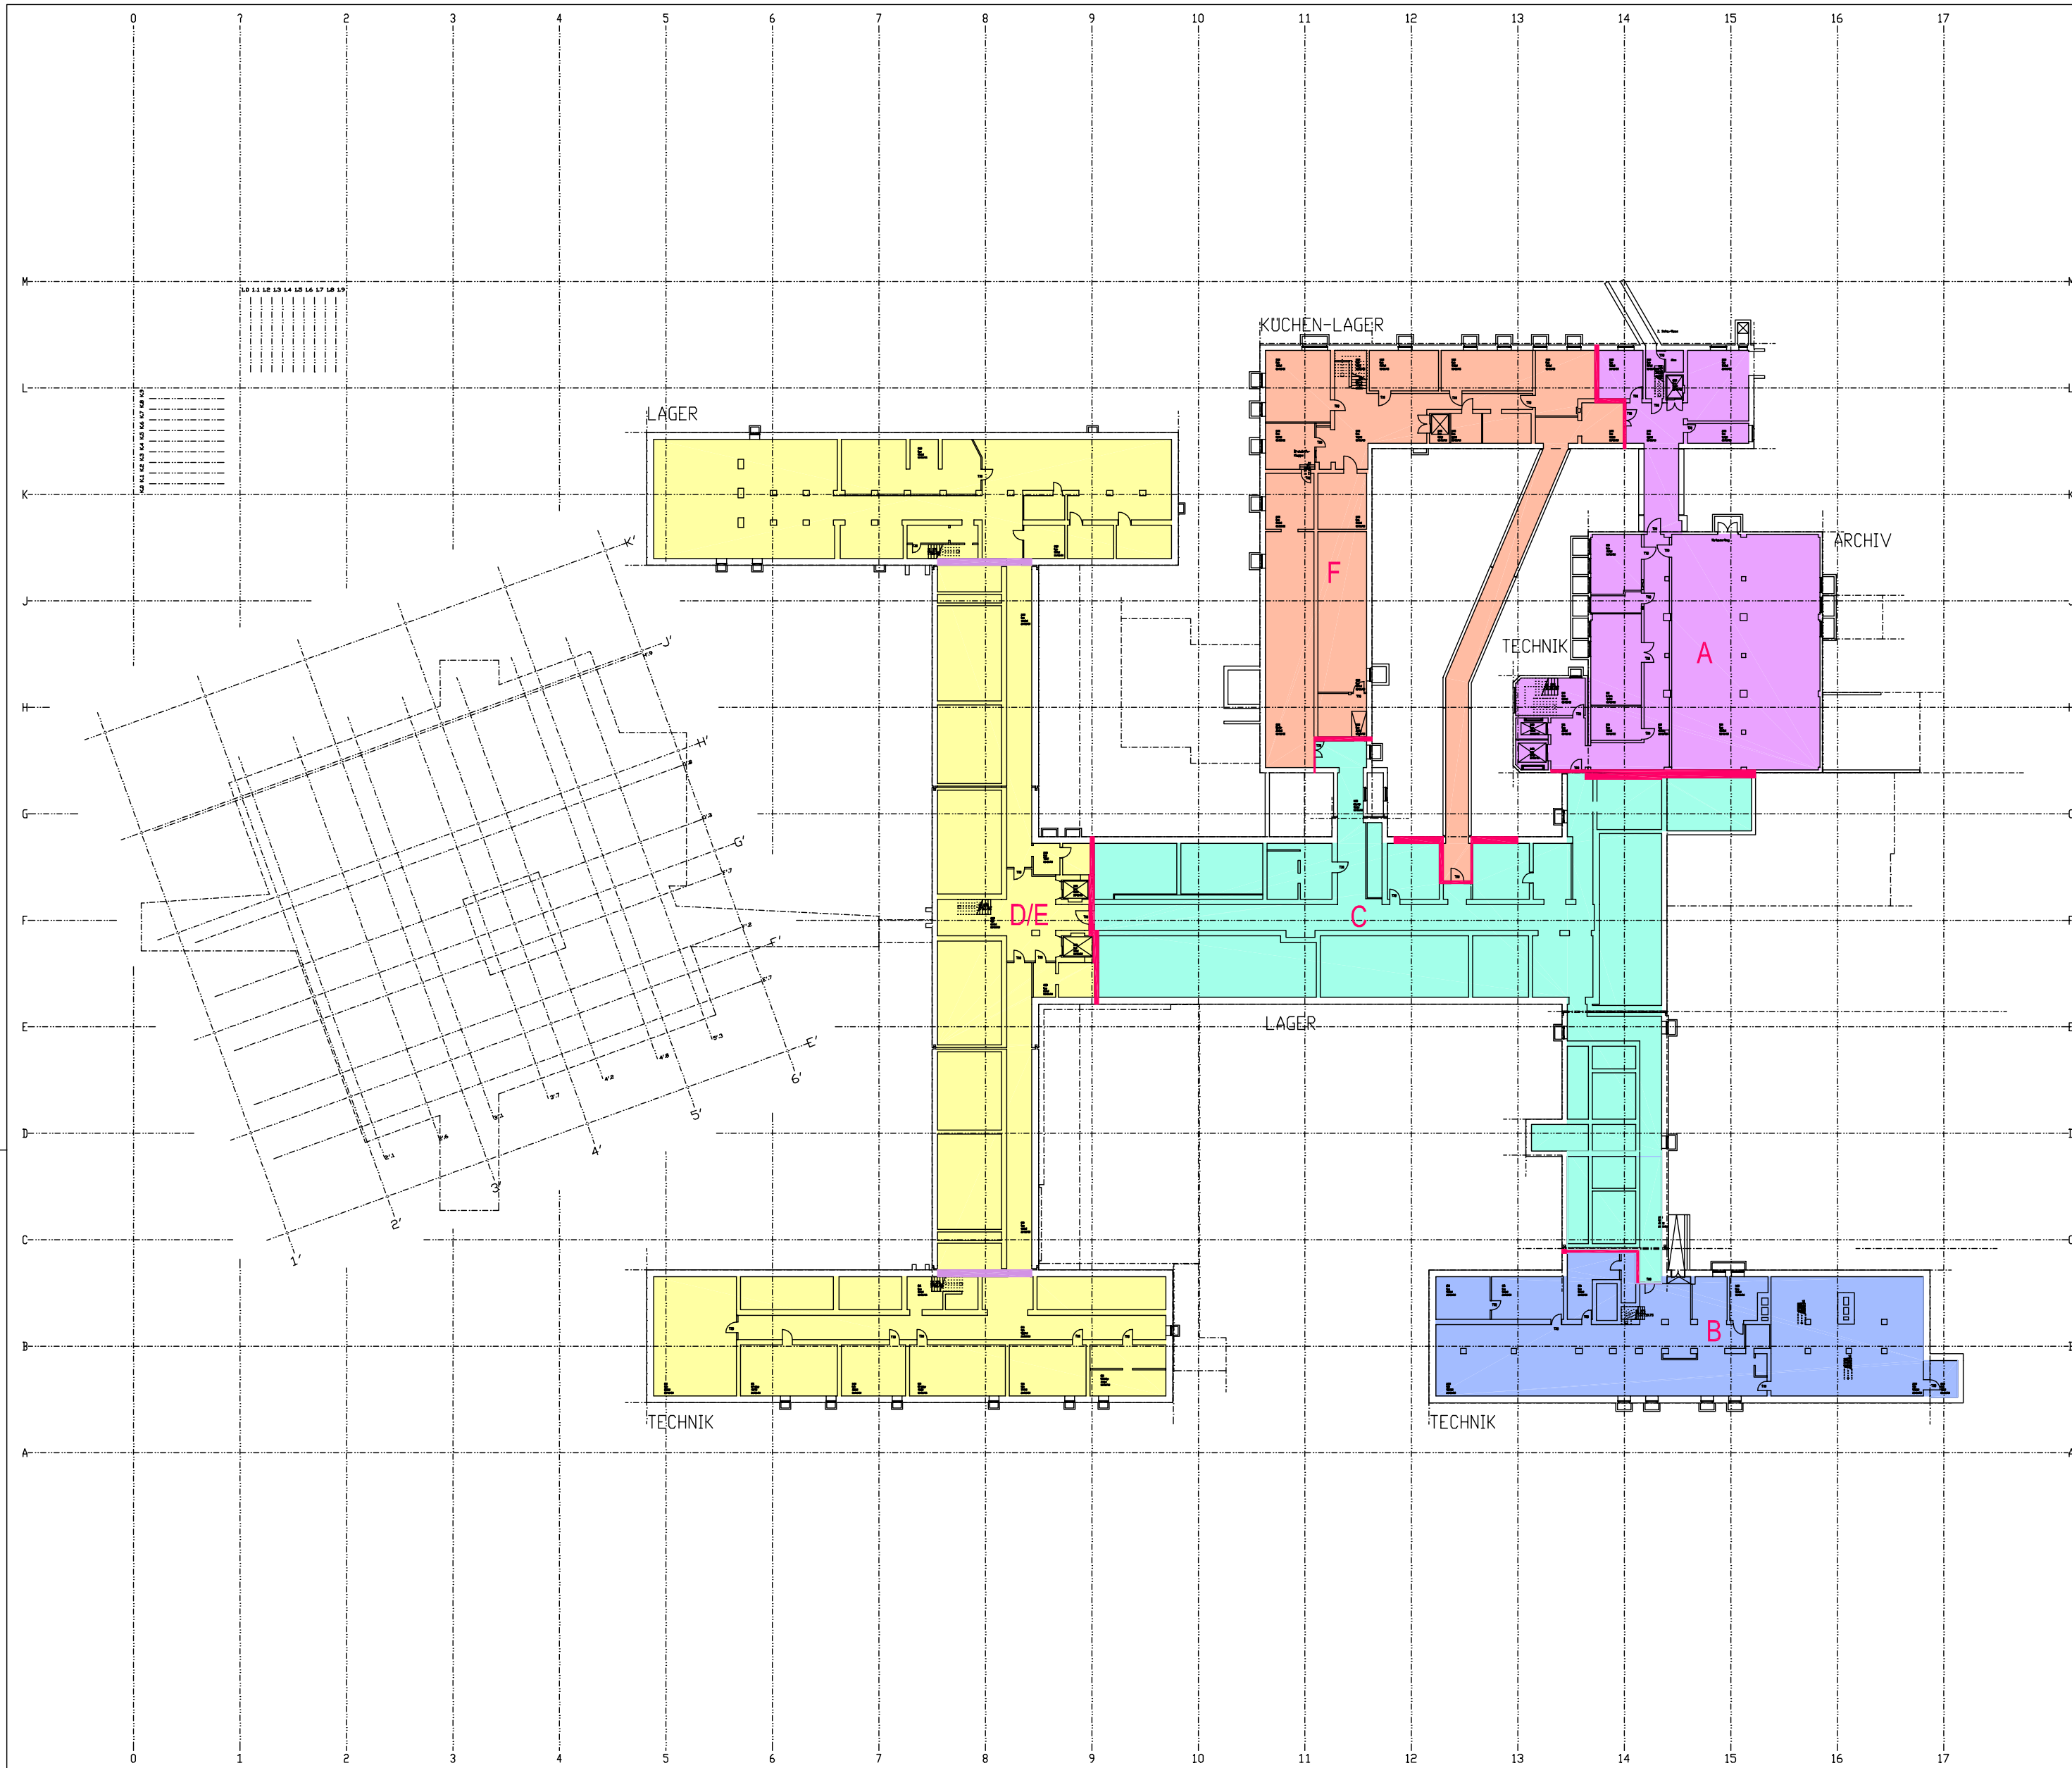


- ### LEGENDE
- #### RAUMABSCHLÜSSE
- Abbruch
 - Bestand
 - sichtbar bleibende Kanten über der Zeichnungsebene
 - unsichtbare Kanten über der Zeichnungsebene
 - Verblendung
 - VDV-System
 - Stahlbeton-Fertigteile
 - Stahlbeton-Ortbeton
 - Mauerwerk
 - Sichtmauerwerk, Sichtbeton
 - Gasbeton
 - Gipskarton einfach beplankt
 - Gipskarton doppelt beplankt
 - Gipskarton F90
 - Gipskarton mit Unterkonstruktion
 - Gipskarton auf Rohdecke
 - Brandschuttschritte (BA)
 - Sonnenschutz/Verdunkelung
- o s/v o
D: Eingabe in Bestandsplan N. 100 sonst Angaben vorhanden

- ### BRANDABSCHNITTE
- #### LEGENDE:
- BRANDWAND
 - RAUCHABSCHNITT
 - BRANDABSCHNITT - A
 - BRANDABSCHNITT - B
 - BRANDABSCHNITT - C
 - BRANDABSCHNITT - D/E
 - BRANDABSCHNITT - F

ÜBERSICHT BRANDABSCHNITTE

Bruttogrundrissfläche = 5994,92m²

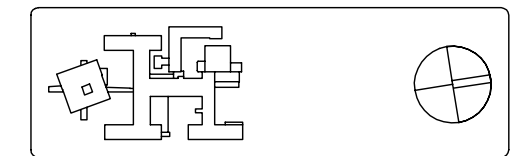



Die Bundesknappschaft

FACHBEREICH PLANEN+BAUEN
LEITERIN E. LAUSE ARCHITECTIN AGW
44799 BOCHUM
KÖNIGSALLEE 175
TEL: 0234/304-8901 FAX: -8902

KNAPPSCHAFTS KRANKENHAUS
**BOTTROP
BESTAND**

Der Architekt

Fachleiter
Hagen
Planung, Gutachten, Prüfung
Brandschutz

Dr.-Ing. Richard Hagen
Bochumerstr. 16
47153 Rheine
Telefon: (0521) 894-400
Telefax: (0521) 894-405
Mobil: (0177) 214084

BEZ.	GEPR.	DATUM	OBJEKT	PROJEKT	HAUS	FACHBER.	ZEICHNUNG	UTB-NR.	INB.
Dez. 09		Januar 99	01140000	011107	-020002				
MASSSTAB		2. Untergeschoss							

1:500

HNT 475 Phase 9