


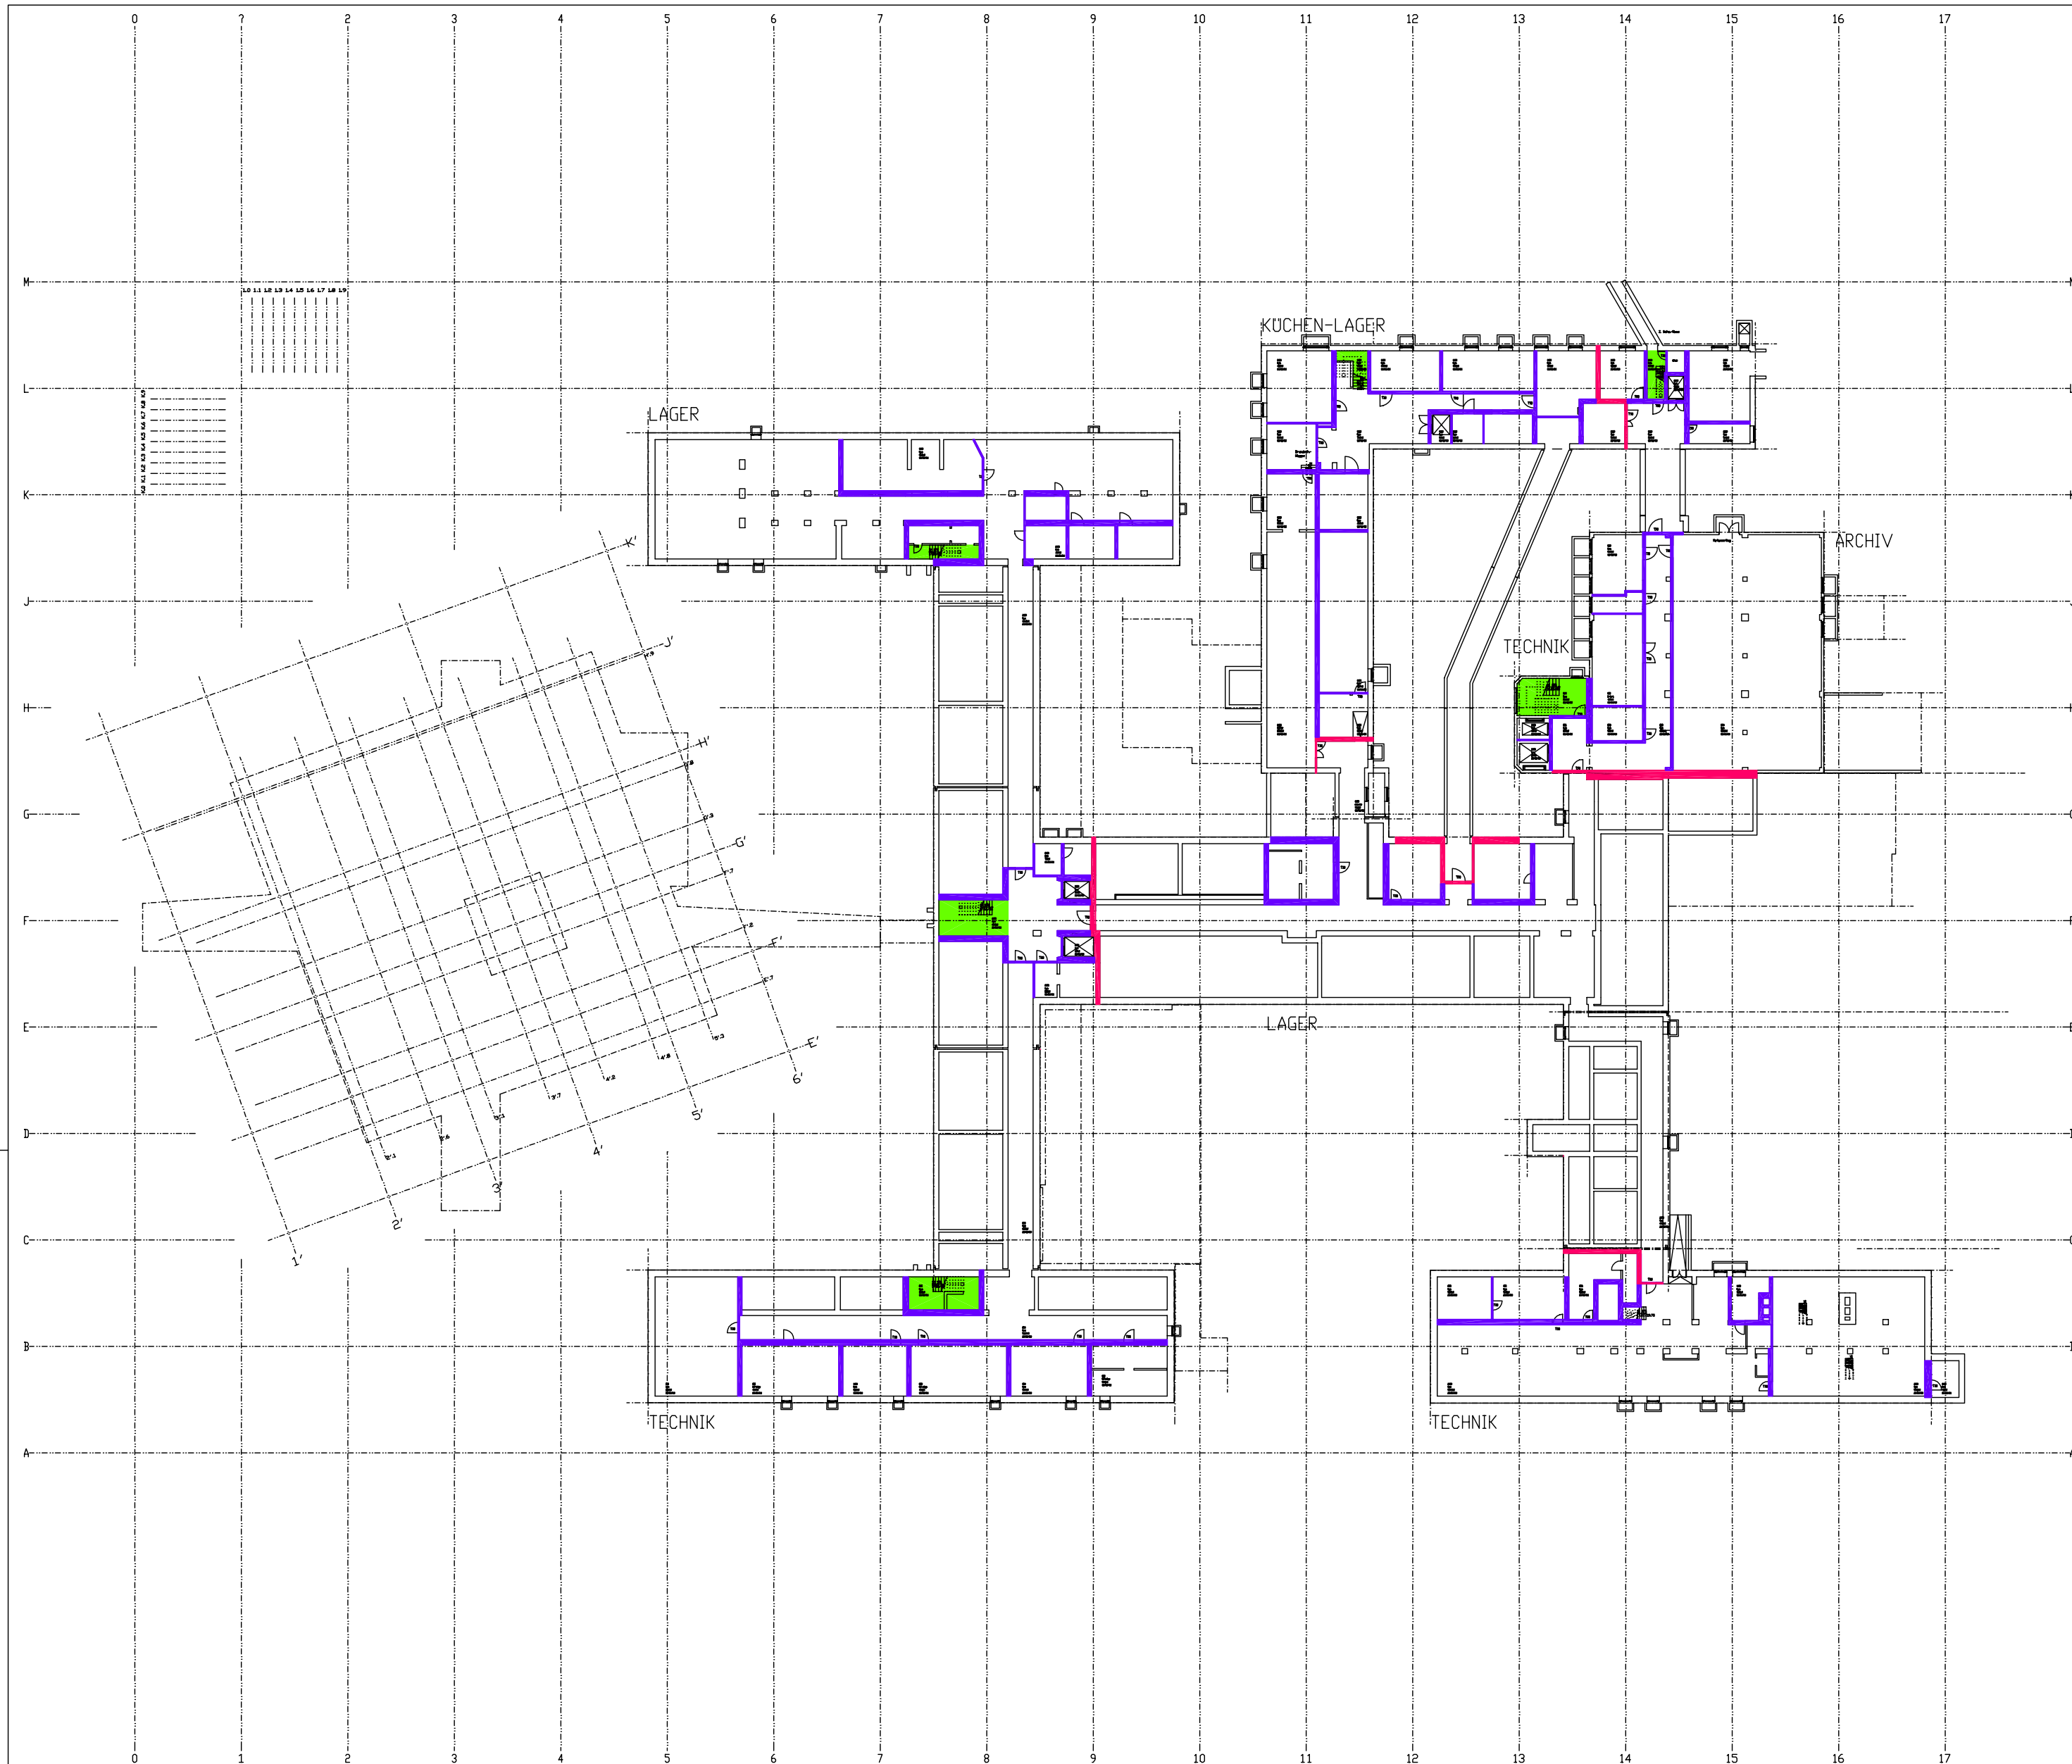


- ### LEGENDE
- #### RAUMABSCHLÜSSE
- Abbruch
 - Bestand
 - sichtbar bleibende Kanten über der Zeichnungsebene
 - unsichtbare Kanten über der Zeichnungsebene
 - Verblendung
 - VDV-System
 - Stahlbeton-Fertigteile
 - Stahlbeton-Drühtbeton
 - Mauerwerk
 - Sichtmauerwerk, Sichtbeton
 - Gasbeton
 - Gipskarton einfach beplankt
 - Gipskarton doppelt beplankt
 - Gipskarton F90
 - Gipskarton mit Unterkonstruktion
 - Gipskarton mit Strahlenschutz
 - Gipskarton auf Rohdecke
 - Brandabschnitte (BA)
 - Sonnenschutz/Verdunkelung
- 0 - 5/1 - 0
0: Doppel- in Fachplanung & 100: selbst Regeln vorhanden

- ### BAULICHER BRANDSCHUTZ (ANFORDERUNGEN AN BAUTEILE)
- #### LEGENDE:
- BRANDWAND
 - F 90
 - F 30
 - TREPPENRAUM

BRANDSCHUTZTECHNISCHE ANFORDERUNGEN AN BAUTEILE

Bruttogrundrissfläche = 5994,92m²

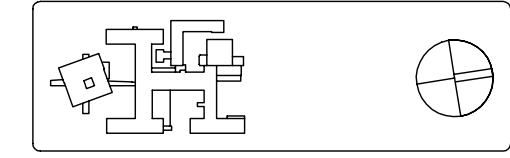

Die Bundesknappschaft

FACHBEREICH PLANEN+BAUEN
LEITERIN E. LAUSE ARCHITECTIN ANW.
44799 BOCHUM
KÖNIGSALLEE 175
TEL. 0234/304-8901 FAX: -8902

**BOTTROP
BESTAND**

Der Architekt		Fachplaner	
		Hagen Planung, Gestaltung, Prüfung Brandschutz	
Dr.-Ing. Bernhard Hagen Brachstraße 18 47531 Hagen		Telefon (0521) 854-501 Telefax (0521) 854-502 Mobil (0177) 2160861	
REV. 0,91	DATUM	OBJEKT	PROJEKT
Dez. 0,91	24.2.2000	Januar 99	
MAßSTAB		ZEICHNUNG	
1:500		2. Untergeschoss	