


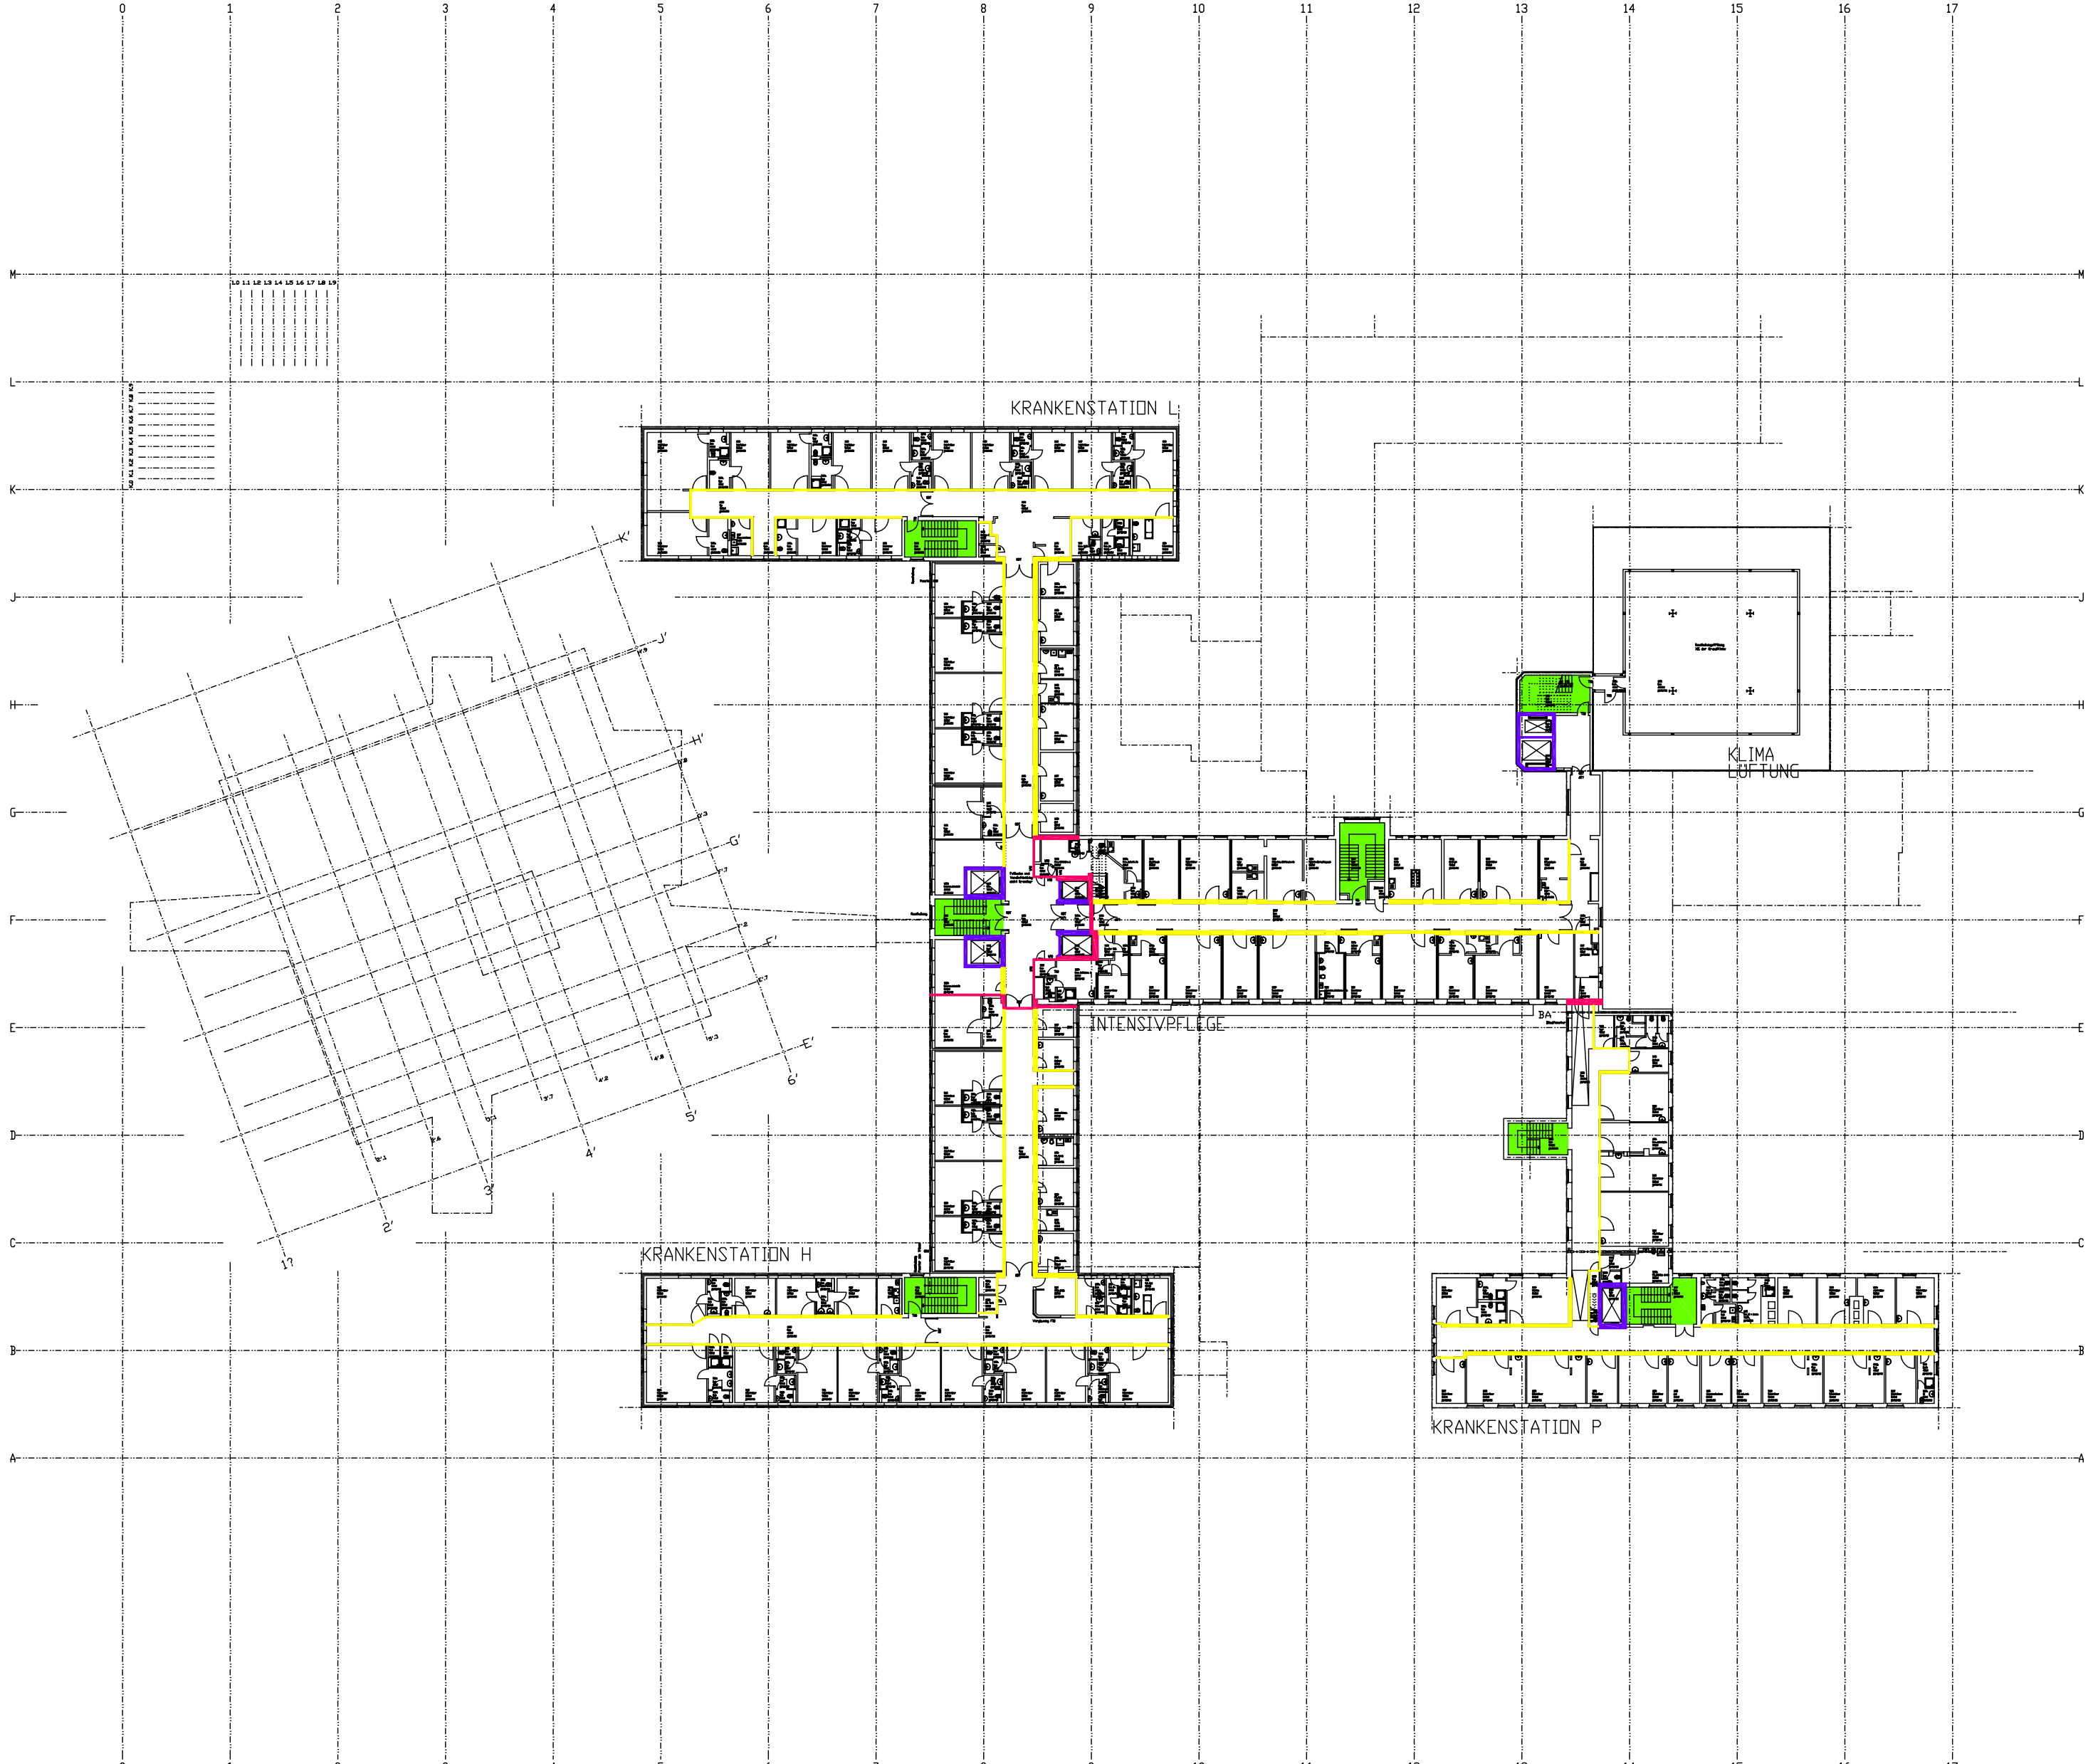

LEGENDE

RAUMABSCHLÜSSE

Abbruch

Bestand

sichtbar bleibende Kanten über der Zeichnungsebene

unsichtbare Kanten über der Zeichnungsebene

Verblendung

WDV-System

Stahlbeton-Fertigteile

Stahlbeton-Ortbeton

Mauerwerk

Sichtmauerwerk, Sichtbeton

Gasbeton

Gipskarton einfach beplankt

Gipskarton doppelt beplankt

Gipskarton F90

Gipskarton mit Unterkonstruktion

Gipskarton mit Strahlenschutz

Brandschritte (BA)

Sonnenschutz/Verdunkelung

BAULICHER BRANDSCHUTZ
(ANFORDERUNGEN AN BAUTEILE)

LEGENDE:

BRANDWAND

F 90

F 30

TREPPENRAUM

BRANDSCHUTZTECHNISCHE
ANFORDERUNGEN AN BAUTEILE

Bruttogrundrissfläche = 4132,18m2

FACHBEREICH PLANEN+BAUEN
LEITERIN E. LAUSE ARCHITECTIN ANRW
44799 BOCHUM
KÖNIGSALLEE 175
TEL:0234/304-8901 FAX:-8902
KNAPPSCHAFTS KRANKENHAUS
BOTTRUP
BESTAND

Der Architekt

Hagen
Planung, Gedanken, Prüfung
Brandschutz

Düding, Gerhard Hagen
Brandschutz 16
47533 Hagen
Telefon: 02021/894-200
Telefax: 02021/894-220
Mobil: 0177/2102861

BEZ. GEP.	DATUM	OBJEKT	PROJEKT	HAUS	FACHBER.	ZEICHNUNG	UTB-NR.	NO.
Januar 99	Januar 99	01140000	01107	03002				
MAßSTAB		3. Obergeschoss						
1:500								

HDM 415 Phase 9