


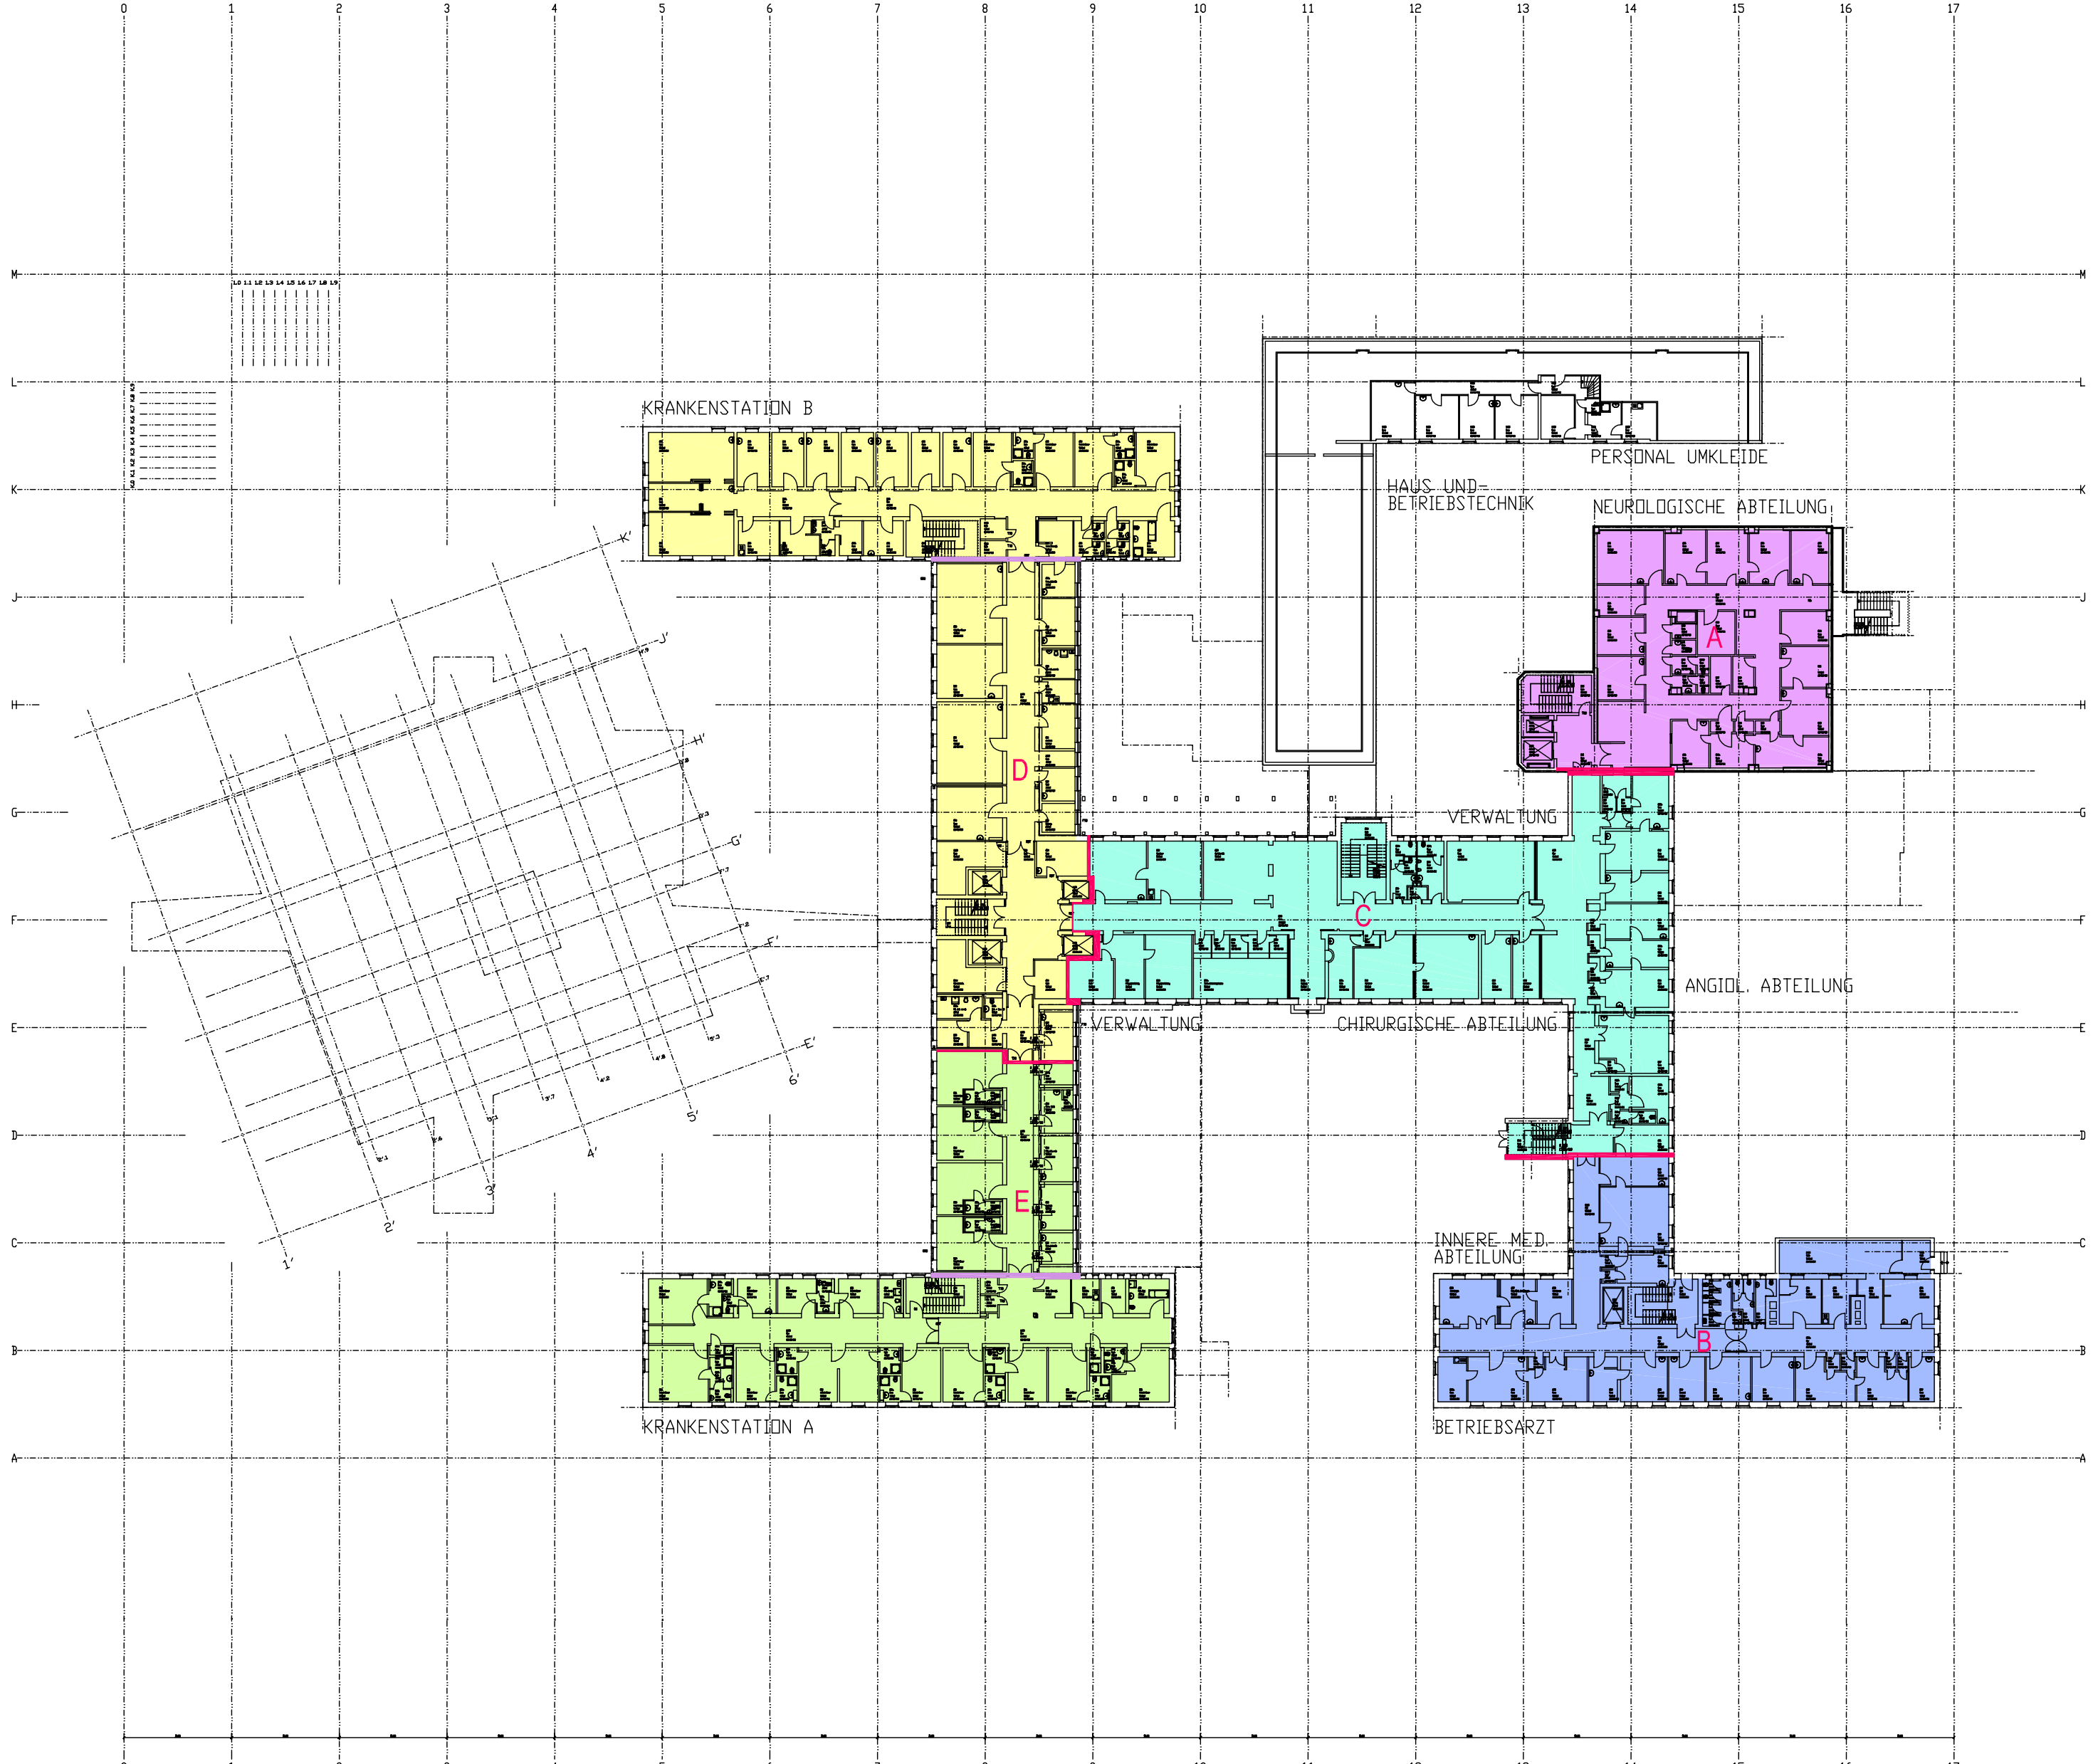


- LEGENDE**
- RAUMABSCHLÜSSE**
- Abbruch
  - Bestand
  - sichtbar bleibende Kanten über der Zeichnungsebene
  - unsichtbare Kanten über der Zeichnungsebene
  - Verblendung
  - VDV-System
  - Stahlbeton-Fertigteile
  - Stahlbeton-Ortbeton
  - Mauerwerk
  - Sichtmauerwerk, Sichtbeton
  - Gasbeton
  - Gipskarton einfach beplankt
  - Gipskarton doppelt beplankt
  - Gipskarton F90
  - Gipskarton mit Unterkonstruktion
  - Gipskarton mit Strahlenschutz
  - Gipskarton auf Rohdecke
  - Brandschuttschicht (BA)
  - Sonnenschutz/Verdunkelung
  - o-s/v-o
- D: Eingabe in Bestandsplan R: 100% sonst: Angaben vorhanden

- BRANDABSCHNITTE**
- LEGENDE:**
- BRANDWAND
  - RAUCHABSCHNITT
  - BRANDABSCHNITT - A
  - BRANDABSCHNITT - B
  - BRANDABSCHNITT - C
  - BRANDABSCHNITT - D
  - BRANDABSCHNITT - E

**ÜBERSICHT BRANDABSCHNITTE**

Bruttogrundrissfläche = 4723,37m<sup>2</sup>

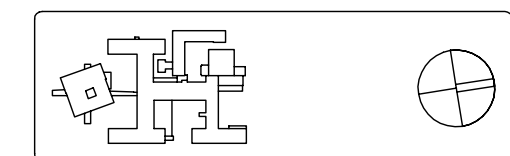



Die Bundesknappschaft

FACHBEREICH PLANEN+BAUEN  
LEITERIN E. LAUSE ARCHITECTIN ANRW  
44799 BOCHUM  
KÖNIGSALLEE 175  
TEL:0234/304-8901 FAX:0234/304-8902

KNAPPSCHAFTS KRANKENHAUS  
BOTROP  
BESTAND

Der Architekt

Hagen  
Planung, Gestaltung, Prüfung  
Brandschutz

Dr.-Ing. Eckhard Hagen  
Bochumstr. 16  
47133 Krefeld  
Telefon: (02031) 804-030  
Telefax: (02031) 804-030  
Mobil: (0177) 2150945

| GEZ.        | GEPR. | DATUM     | OBJEKT | PROJEKT | HAUS | FACHBER. | ZEICHNUNG | UTS-NR. | IN |
|-------------|-------|-----------|--------|---------|------|----------|-----------|---------|----|
| Bez.        | 091   | Januar 99 | 014    | 000001  | 1107 | 7000002  |           |         |    |
| NEUSTADT    |       |           |        |         |      |          |           |         |    |
| 1:500       |       |           |        |         |      |          |           |         |    |
| Erdbeschuss |       |           |        |         |      |          |           |         |    |

HGM 415 Phase 9