


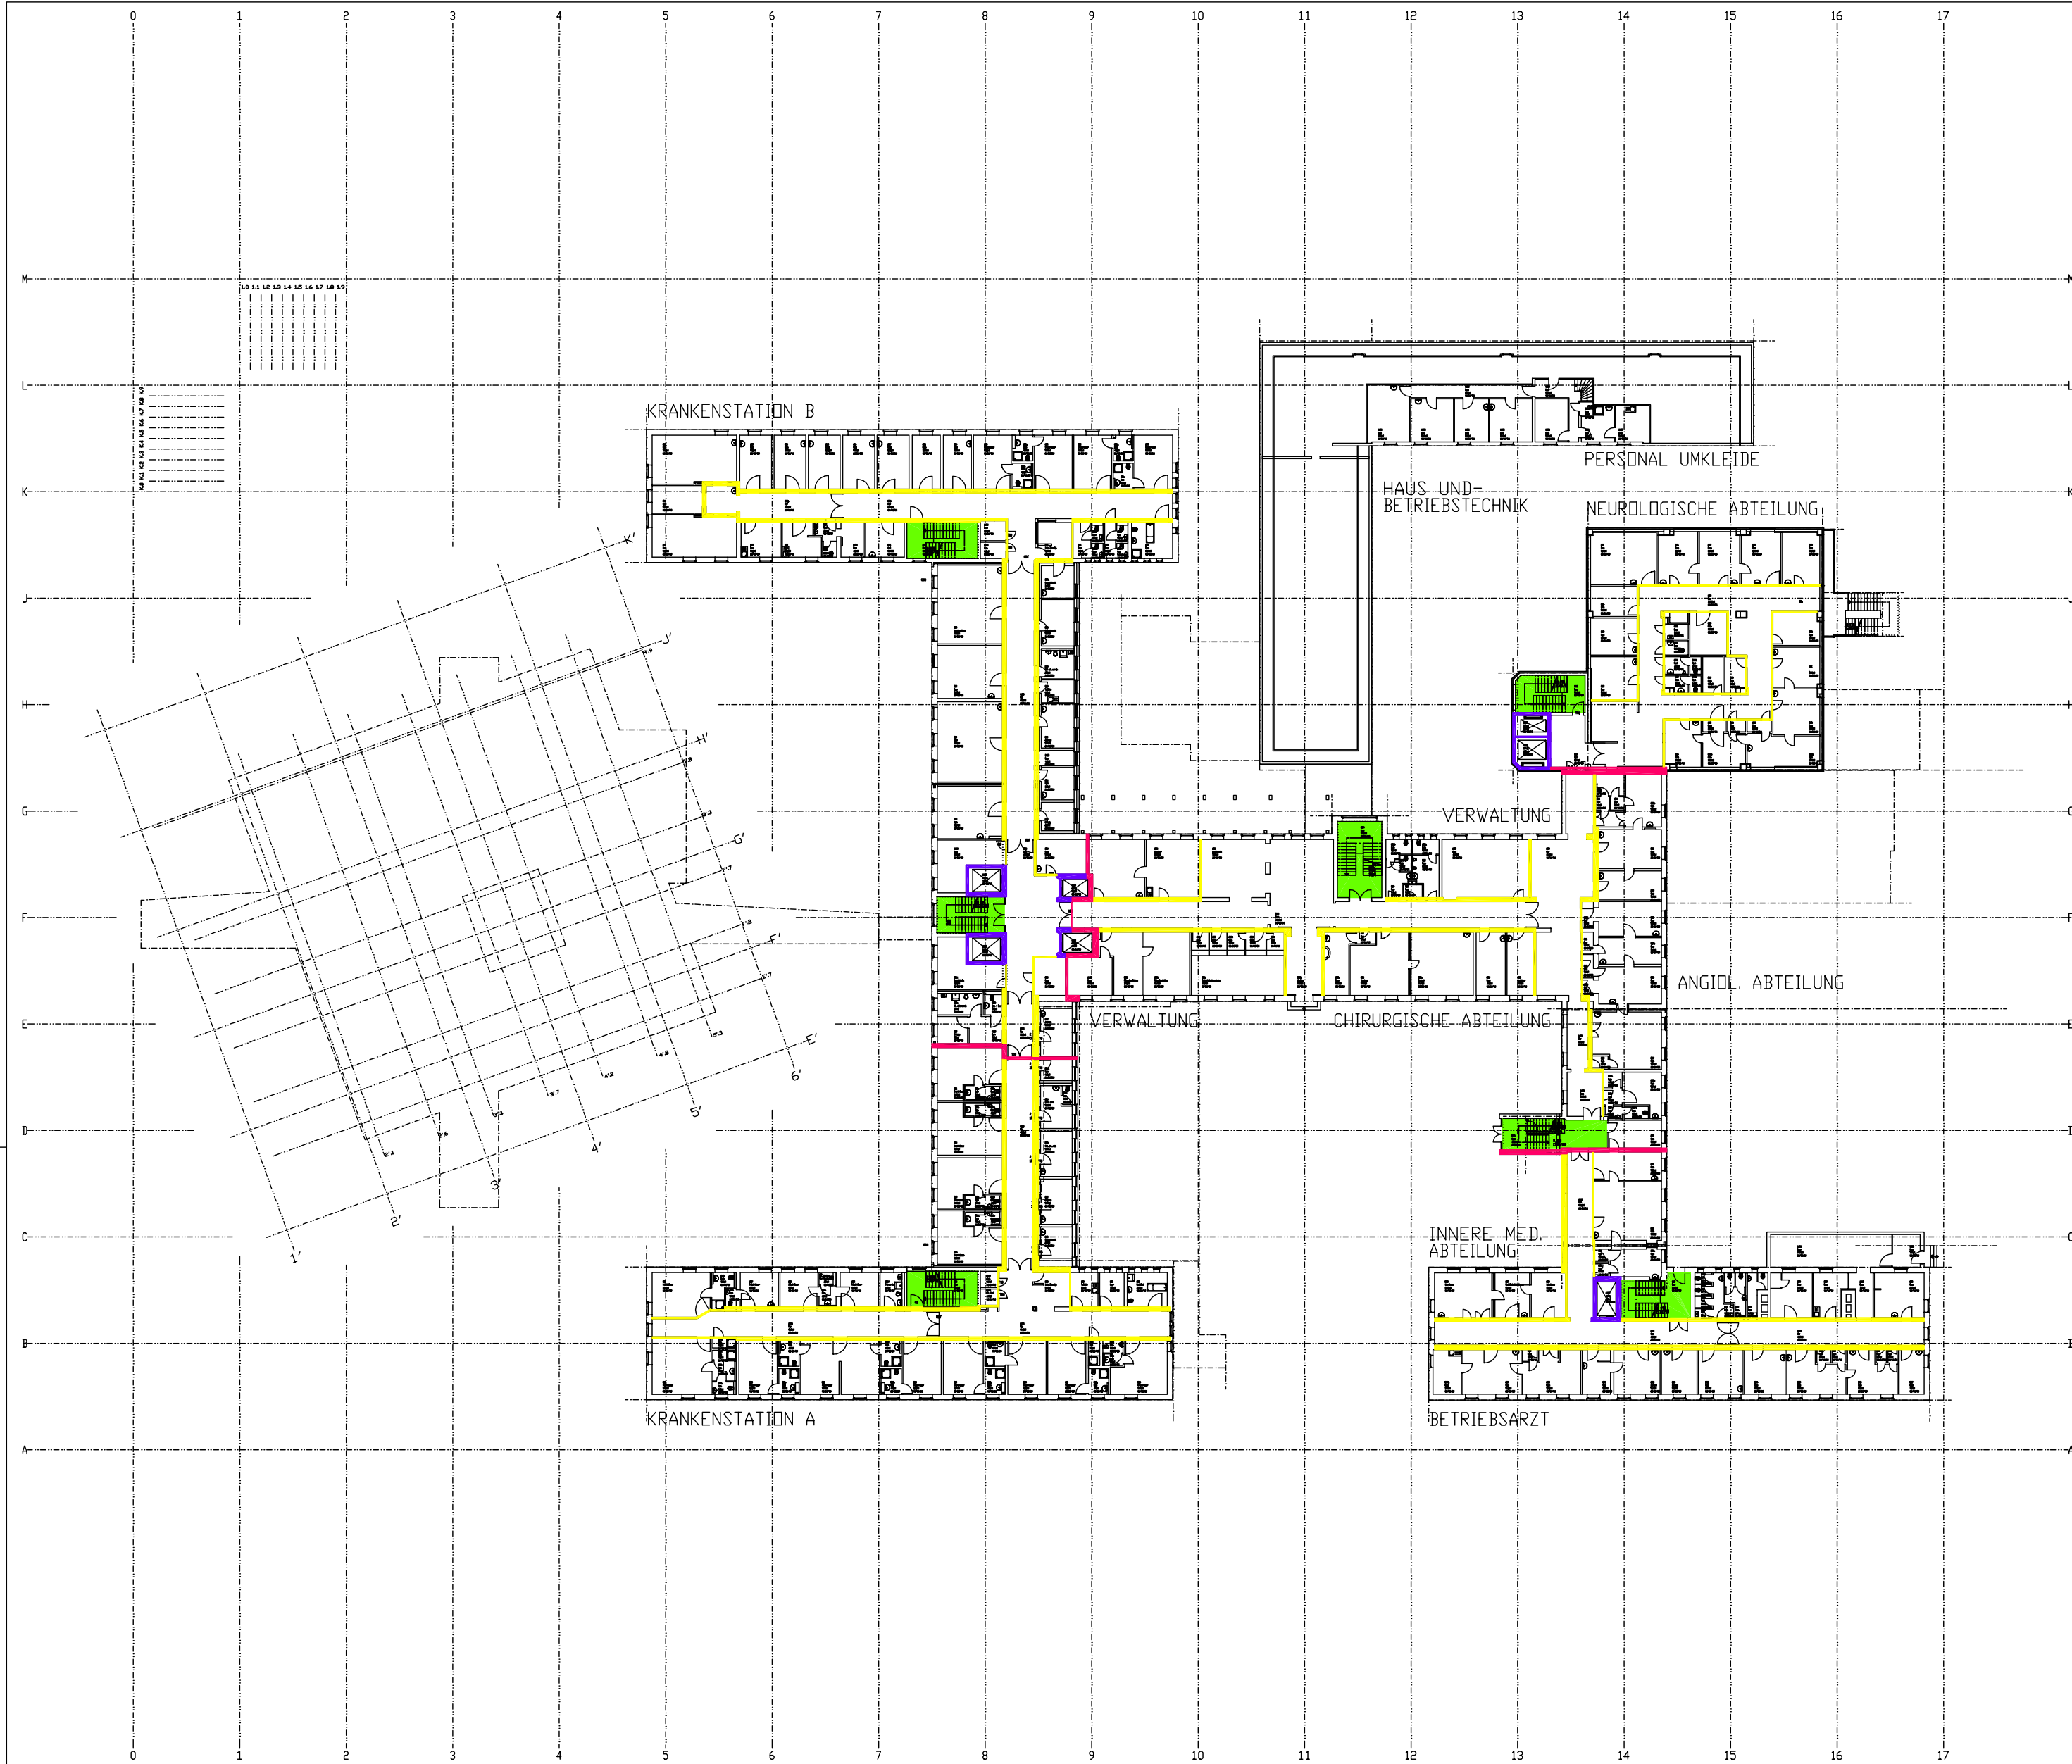

LEGENDE

RAUMABSCHLÜSSE

- Abbruch
- Bestand
- sichtbar bleibende Kanten über der Zeichnungsebene
- unsichtbare Kanten über der Zeichnungsebene
- Verblendung
- VDV-System
- Stahlbeton-Fertigteile
- Stahlbeton-Ortbeton
- Mauerwerk
- Sichtmauerwerk, Sichtbeton
- Gasbeton
- Gipskarton einfach beplankt
- Gipskarton doppelt beplankt
- Gipskarton F90
- Gipskarton mit Unterkonstruktion
- Gipskarton mit Strahlenschutz
- Gipskarton auf Rohdecke
- Brandschuttschritte (BA)
- Sonnenschutz/Verdunkelung

o-s/v-o
D: Angabe in Bestandsplan N. 200 sonst: Angaben vorhanden


**BAULICHER BRANDSCHUTZ
(ANFORDERUNGEN AN BAUTEILE)**

LEGENDE:

- BRANDWAND
- F 90
- F 30
- TREPPENRAUM

**BRANDSCHUTZTECHNISCHE
ANFORDERUNGEN AN BAUTEILE**

Bruttogrundrissfläche = 4723,37m²

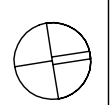



FACHBEREICH PLANEN+BAUEN
LEITERIN E. LAUSE ARCHITEKTIN WRM
44799 BOCHUM
KÖNIGSALLEE 175
TEL. 0234/304-8901 FAX: -8902
KNAPPSCHAFTS KRANKENHAUS
**BOTTROP
BESTAND**

Der Architekt

Fachbereich

Hagen
Planung, Gestaltung, Prüfung
Brandschutz

Dr.-Ing. Eckhard Hagen
Bochumerstr. 18
47133 Kleve
Telefon (0281) 894-200
Telefax (0281) 894-205
Mobil (0177) 7180864

BEZ.	GEPR.	DATUM	OBJEKT	PROJEKT	HAUS	FACHBER.	ZEICHNUNG	UTS-MR.	ING.
Dez.	091	Januar 99	0114	0000	0111	077	000002		
MASSSTAB		ZEICHNUNG							
1:500		Erdgeschoss							

HMC 615 Phase 9