


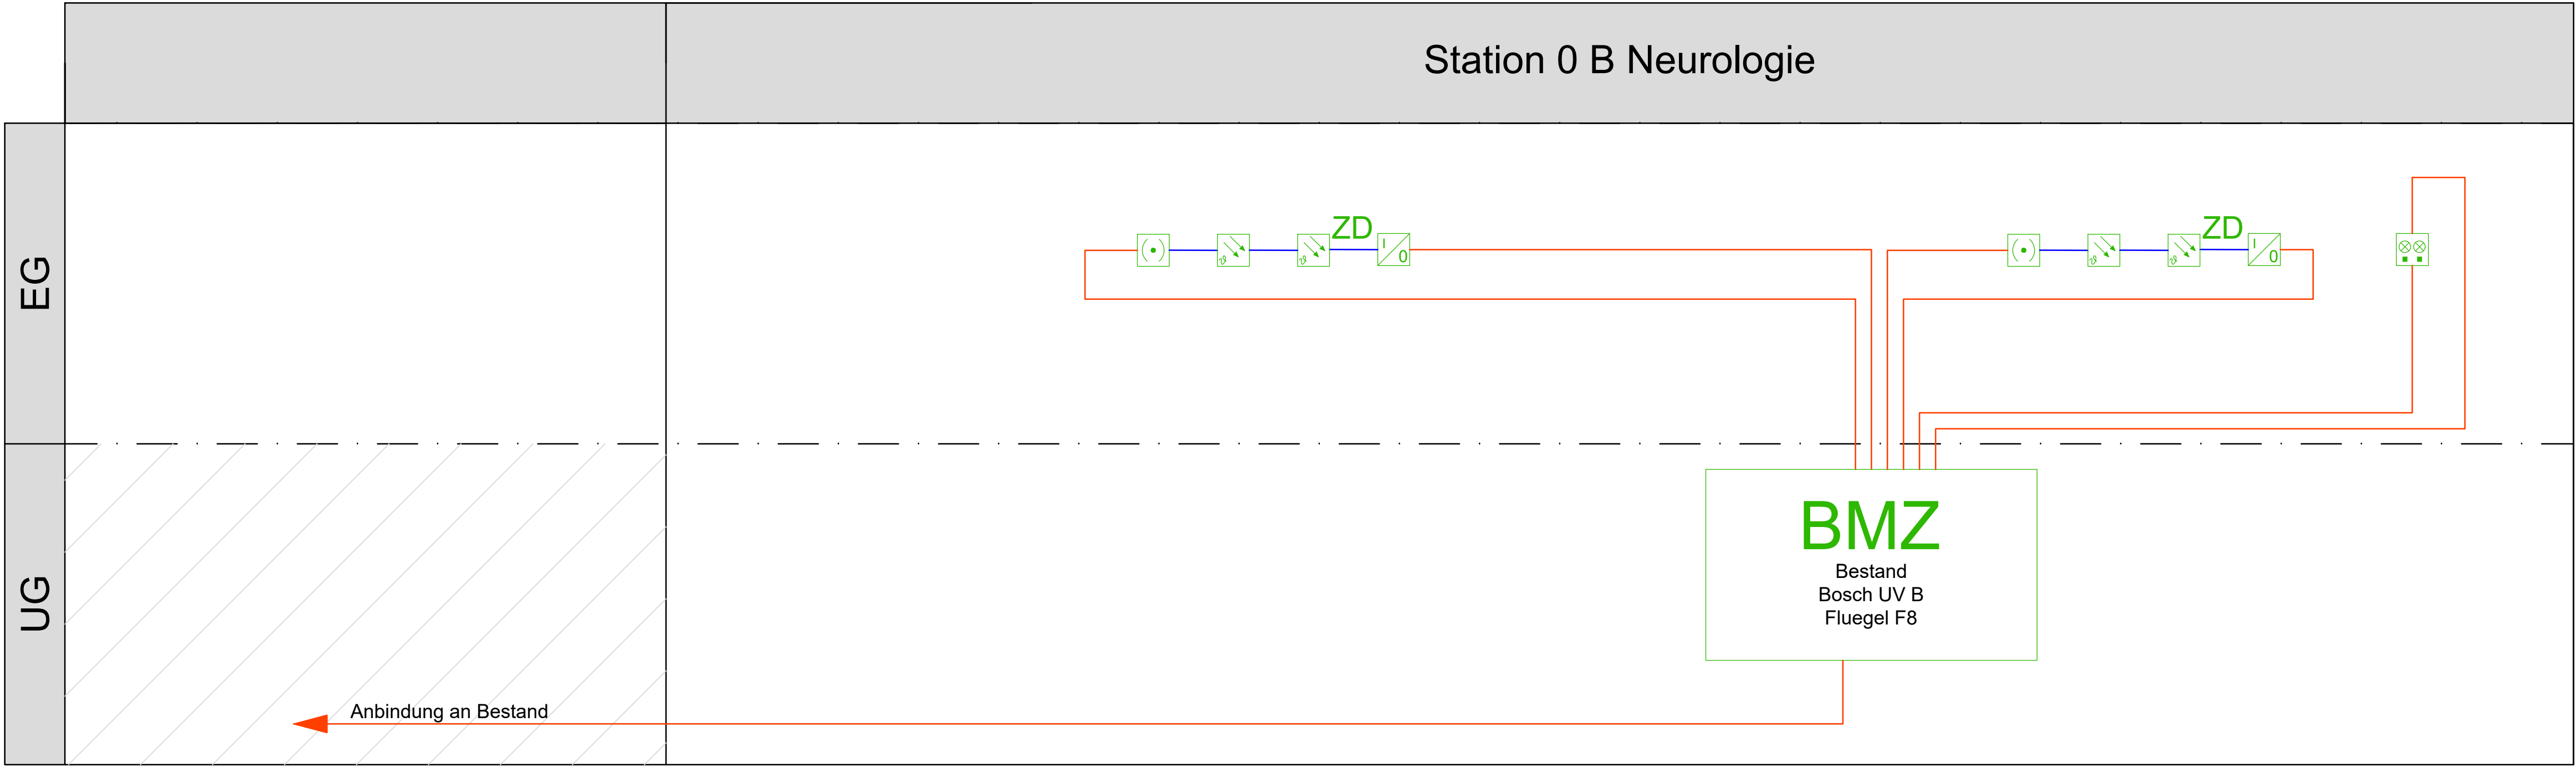

LEGENDE

Strangplan


- Brandmeldeanlage
- BMZ

Brandmeldezentrale
- Handfeuermelder
- Optisch-Thermischer Melder
- ZD

Optisch-Thermischer Melder Zwischendecke
- Ein-/Ausgabemodul
- Abges. Anzeige- und Bedienfeld BMZ

I			
H			
G			
F			
E			
D			
C			
B			
A			
Index	Änderungen	Datum	Name

VORPLANUNG

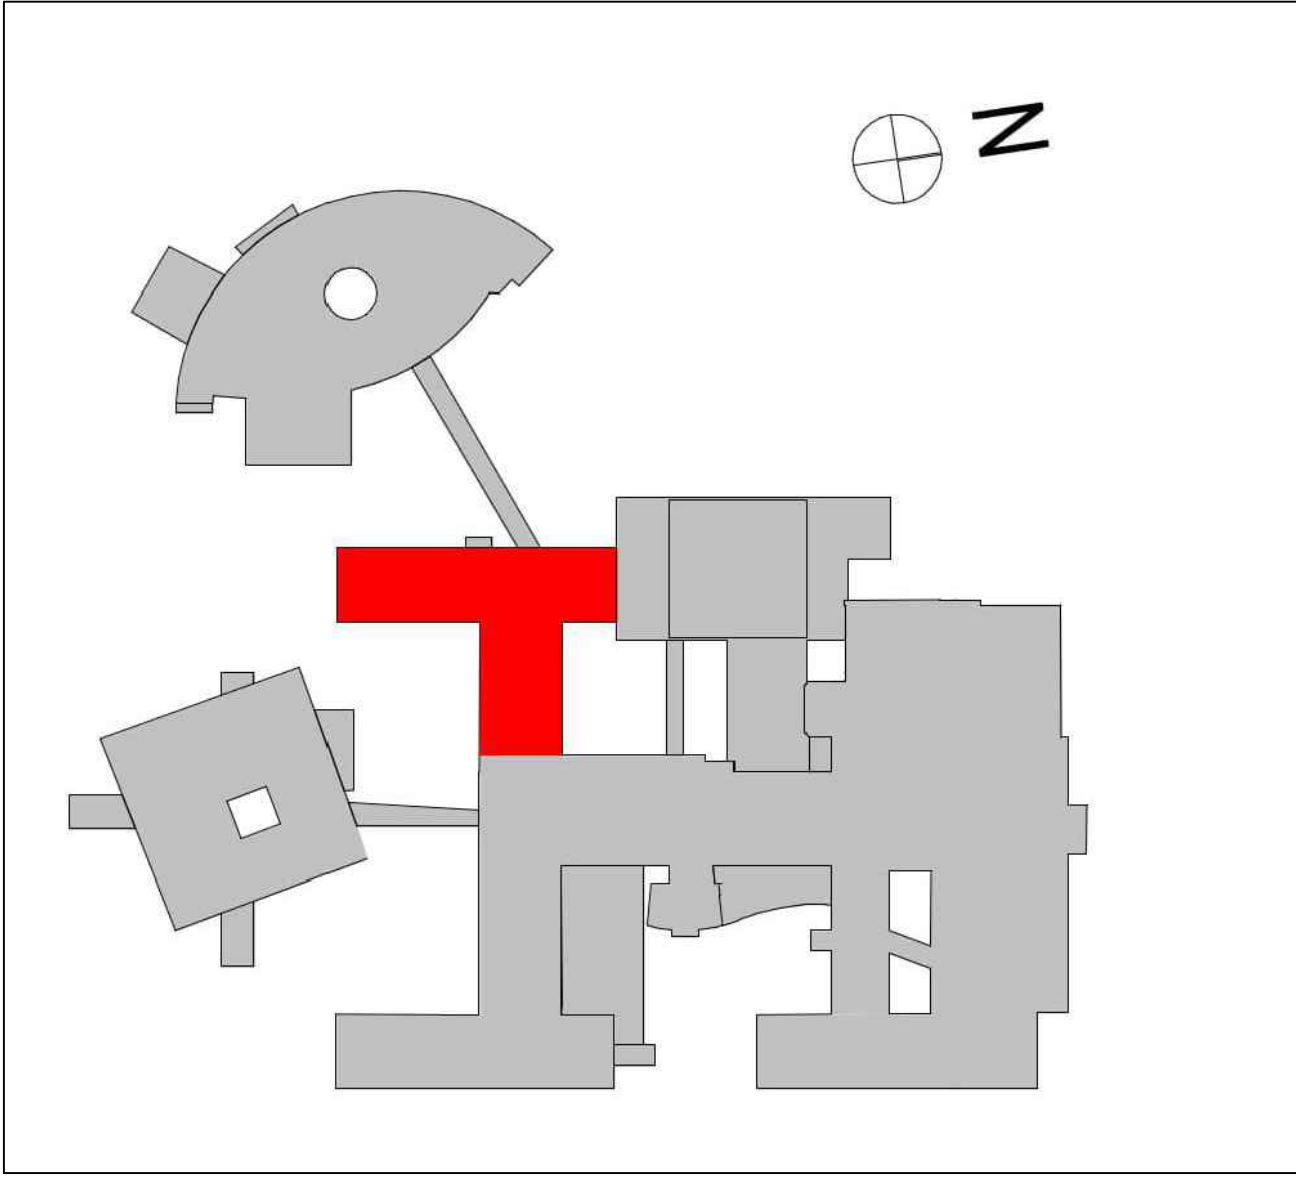

ERDGESCHOSS

GERÄTE		PLANKENMAß		 Potthoff GmbH Mainstraße 16 45768 Marl Tel: +492365-69889-0 www.potthoff-ingenieure.de
BMA		2173_00_2_BMA_STR_..._002_00		
ERSTELLT	DATUM	REFERENZ ARCHITEKTUR		
DS	06.07.2026	202606016_G1.2 Erdgeschoss Masterplan		
GEÄNDERT	DATUM	REFERENZ ELEKTROTECHNIK		
-	-			
MAßSTAB	INDEX	REFERENZ MEDIZINTECHNIK		
-	-			

Umbau der Neurologischen Frühreha

Knappschaft Kliniken Bottrop GmbH