



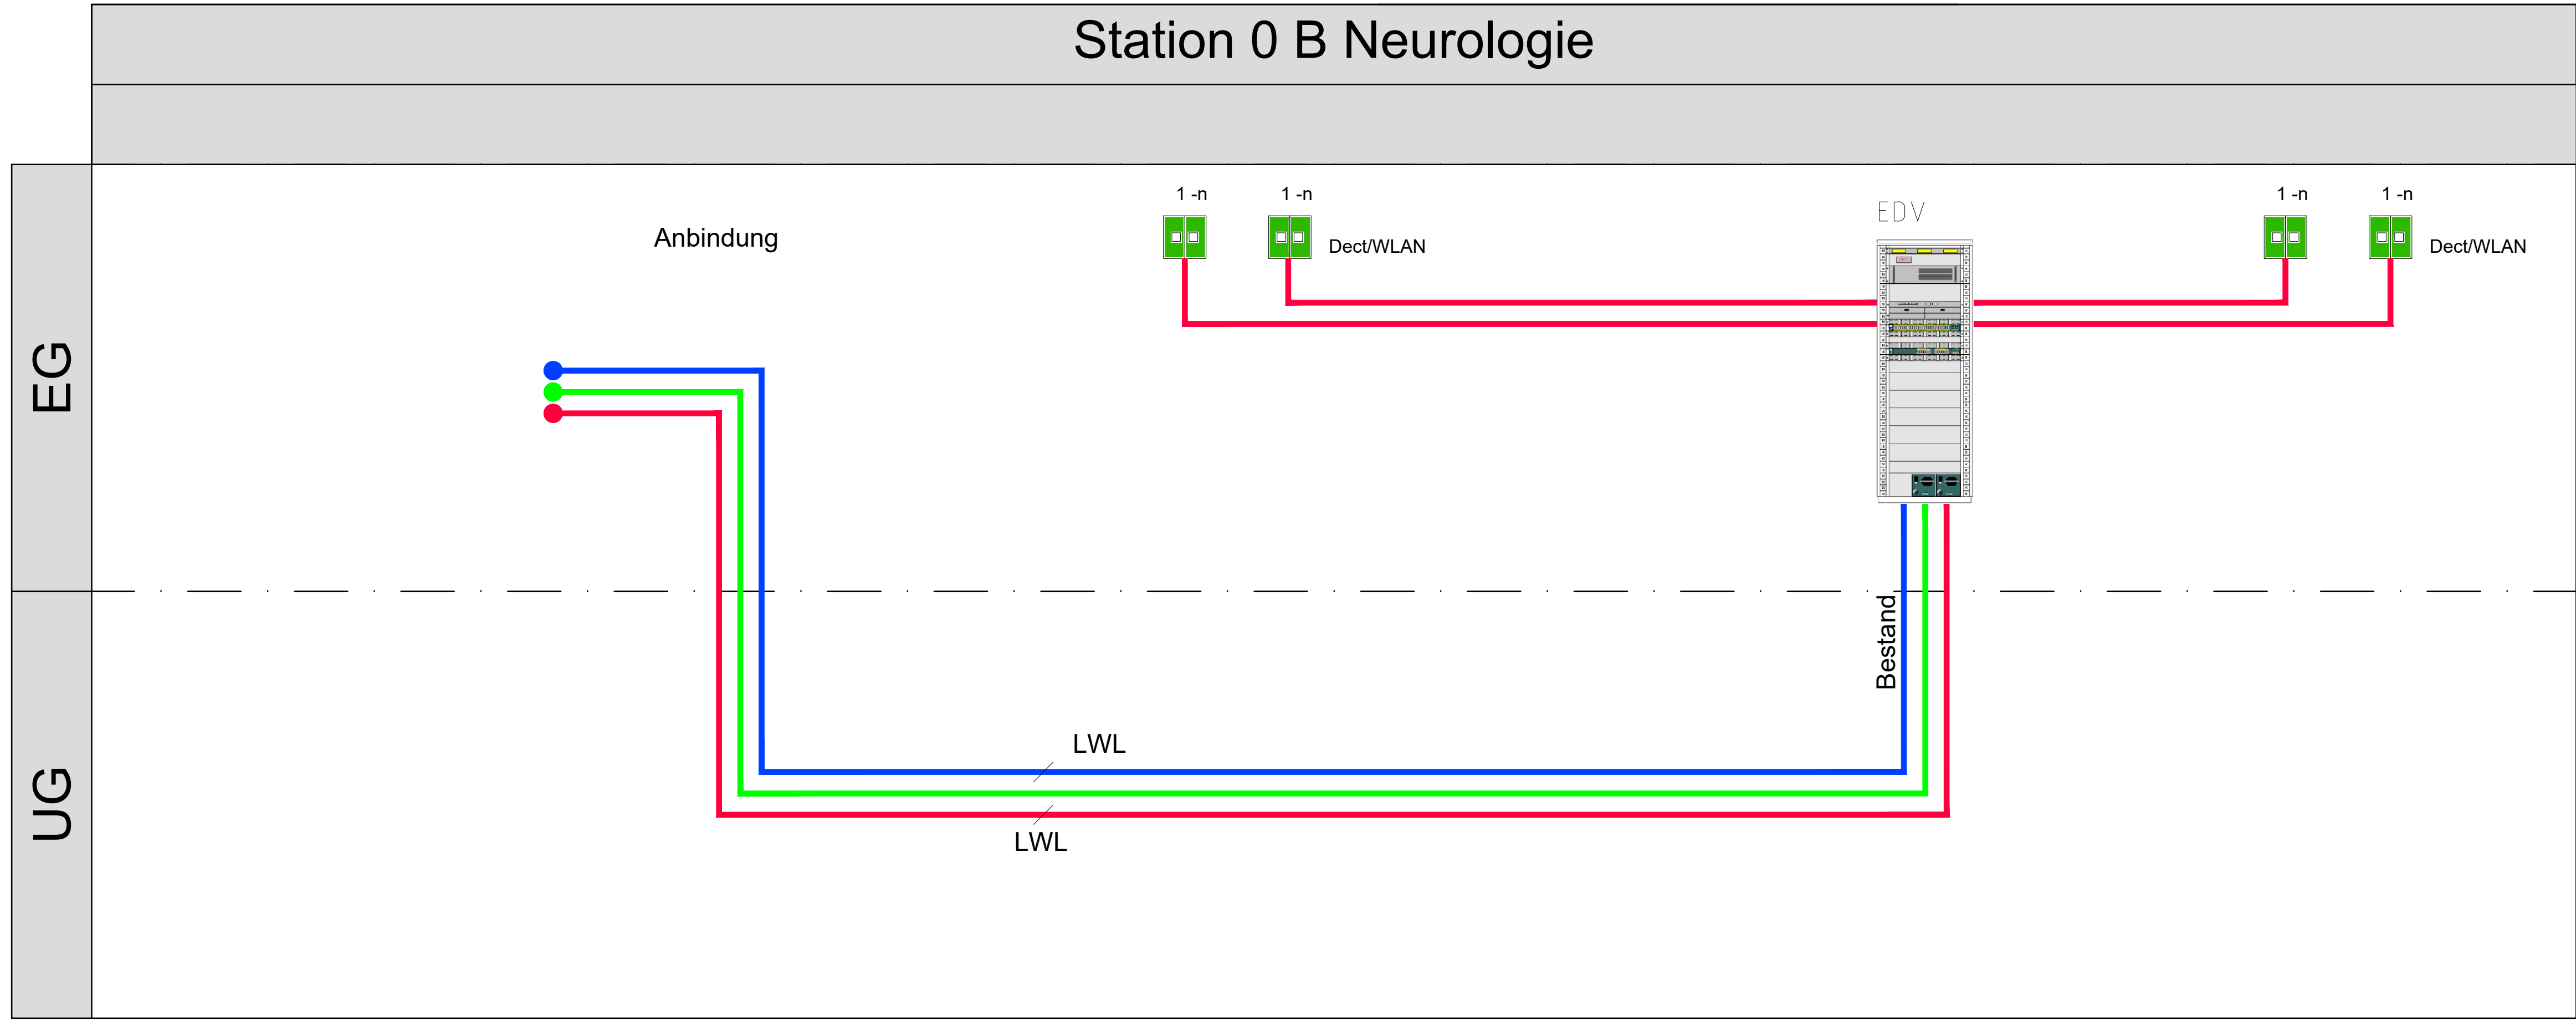

LEGENDE Strangplan

Übertragungsnetz


■ ■ Anschlussdose RJ-45, 2-fach

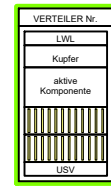

19" EDV-Verteiler

I			
H			
G			
F			
E			
D			
C			
B			
A			
Index	Änderungen	Datum	Name

VORPLANUNG

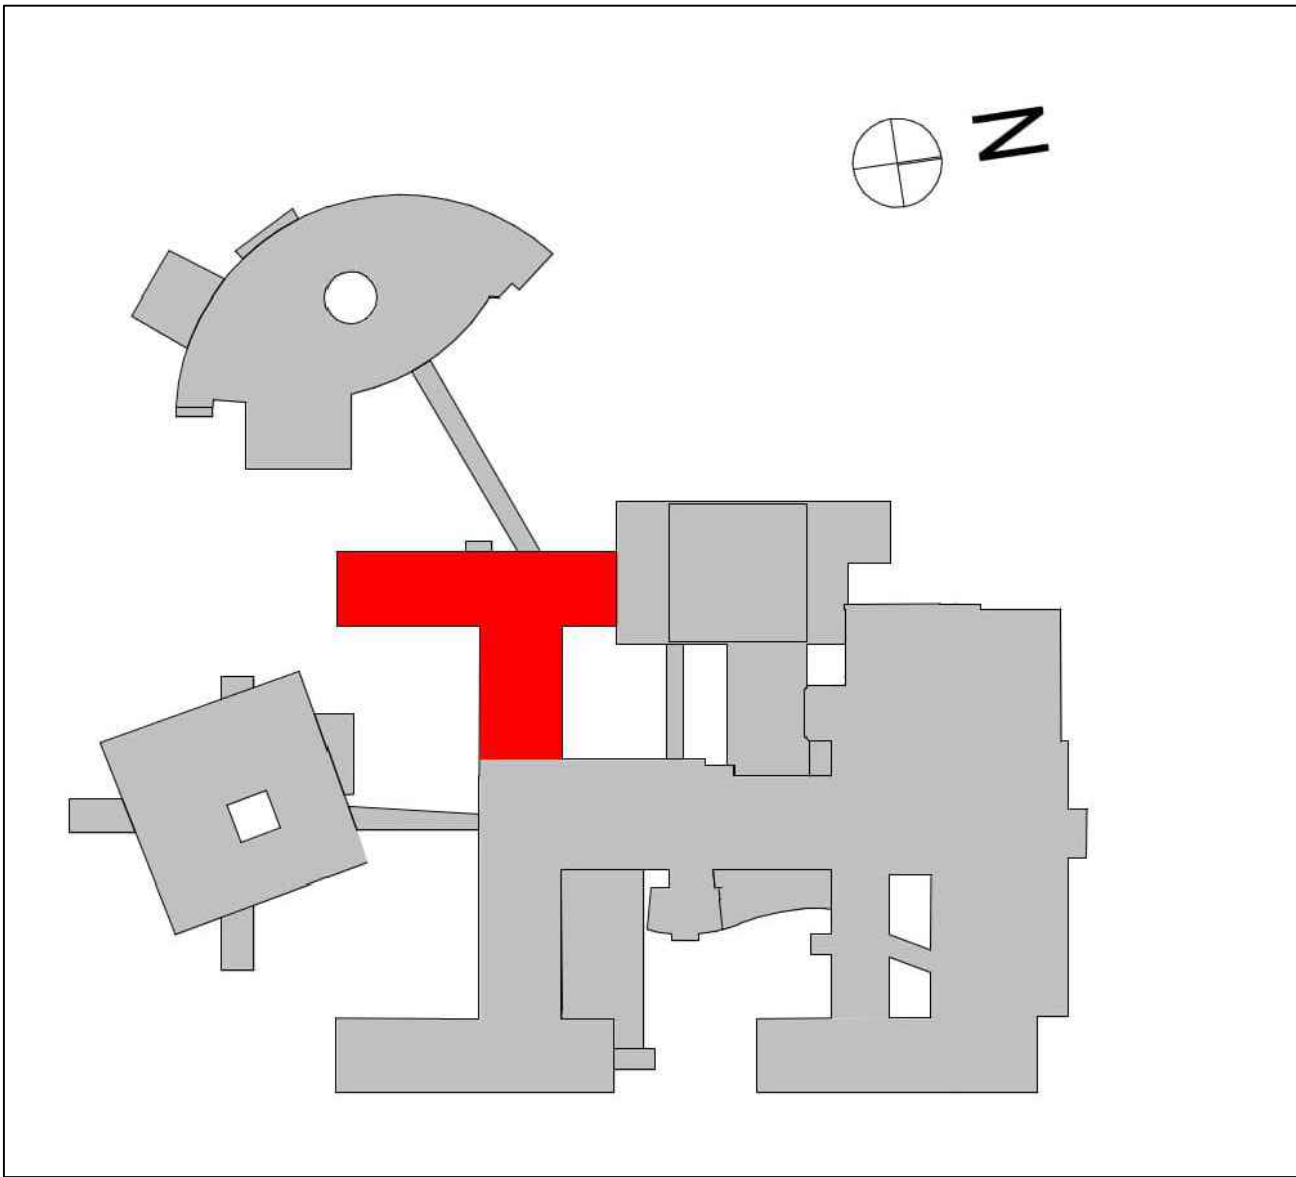

ERDGESCHOSS

GERÄTE		PLANKENMARKER		 Potthoff We build health Potthoff GmbH Mainstraße 16 45768 Marl Tel: +492365-69889-0 www.pothoff-ingenieure.de
EDV		2173_00_2_EDV_STR_..._003_00		
ERSTELLT	DATUM	REFERENZ ARCHITEKTUR		
DS	06.07.2026	20260616_01.2 Erdgeschoss Masterplan		
GEÄNDERT	DATUM	REFERENZ ELEKTROTECHNIK		
-	-			
MASSSTAB	INDEX	REFERENZ MEDIZINTECHNIK		
-	-			

Umbau der Neurologischen Frühreha
Knappschaft Kliniken Bottrop GmbH