


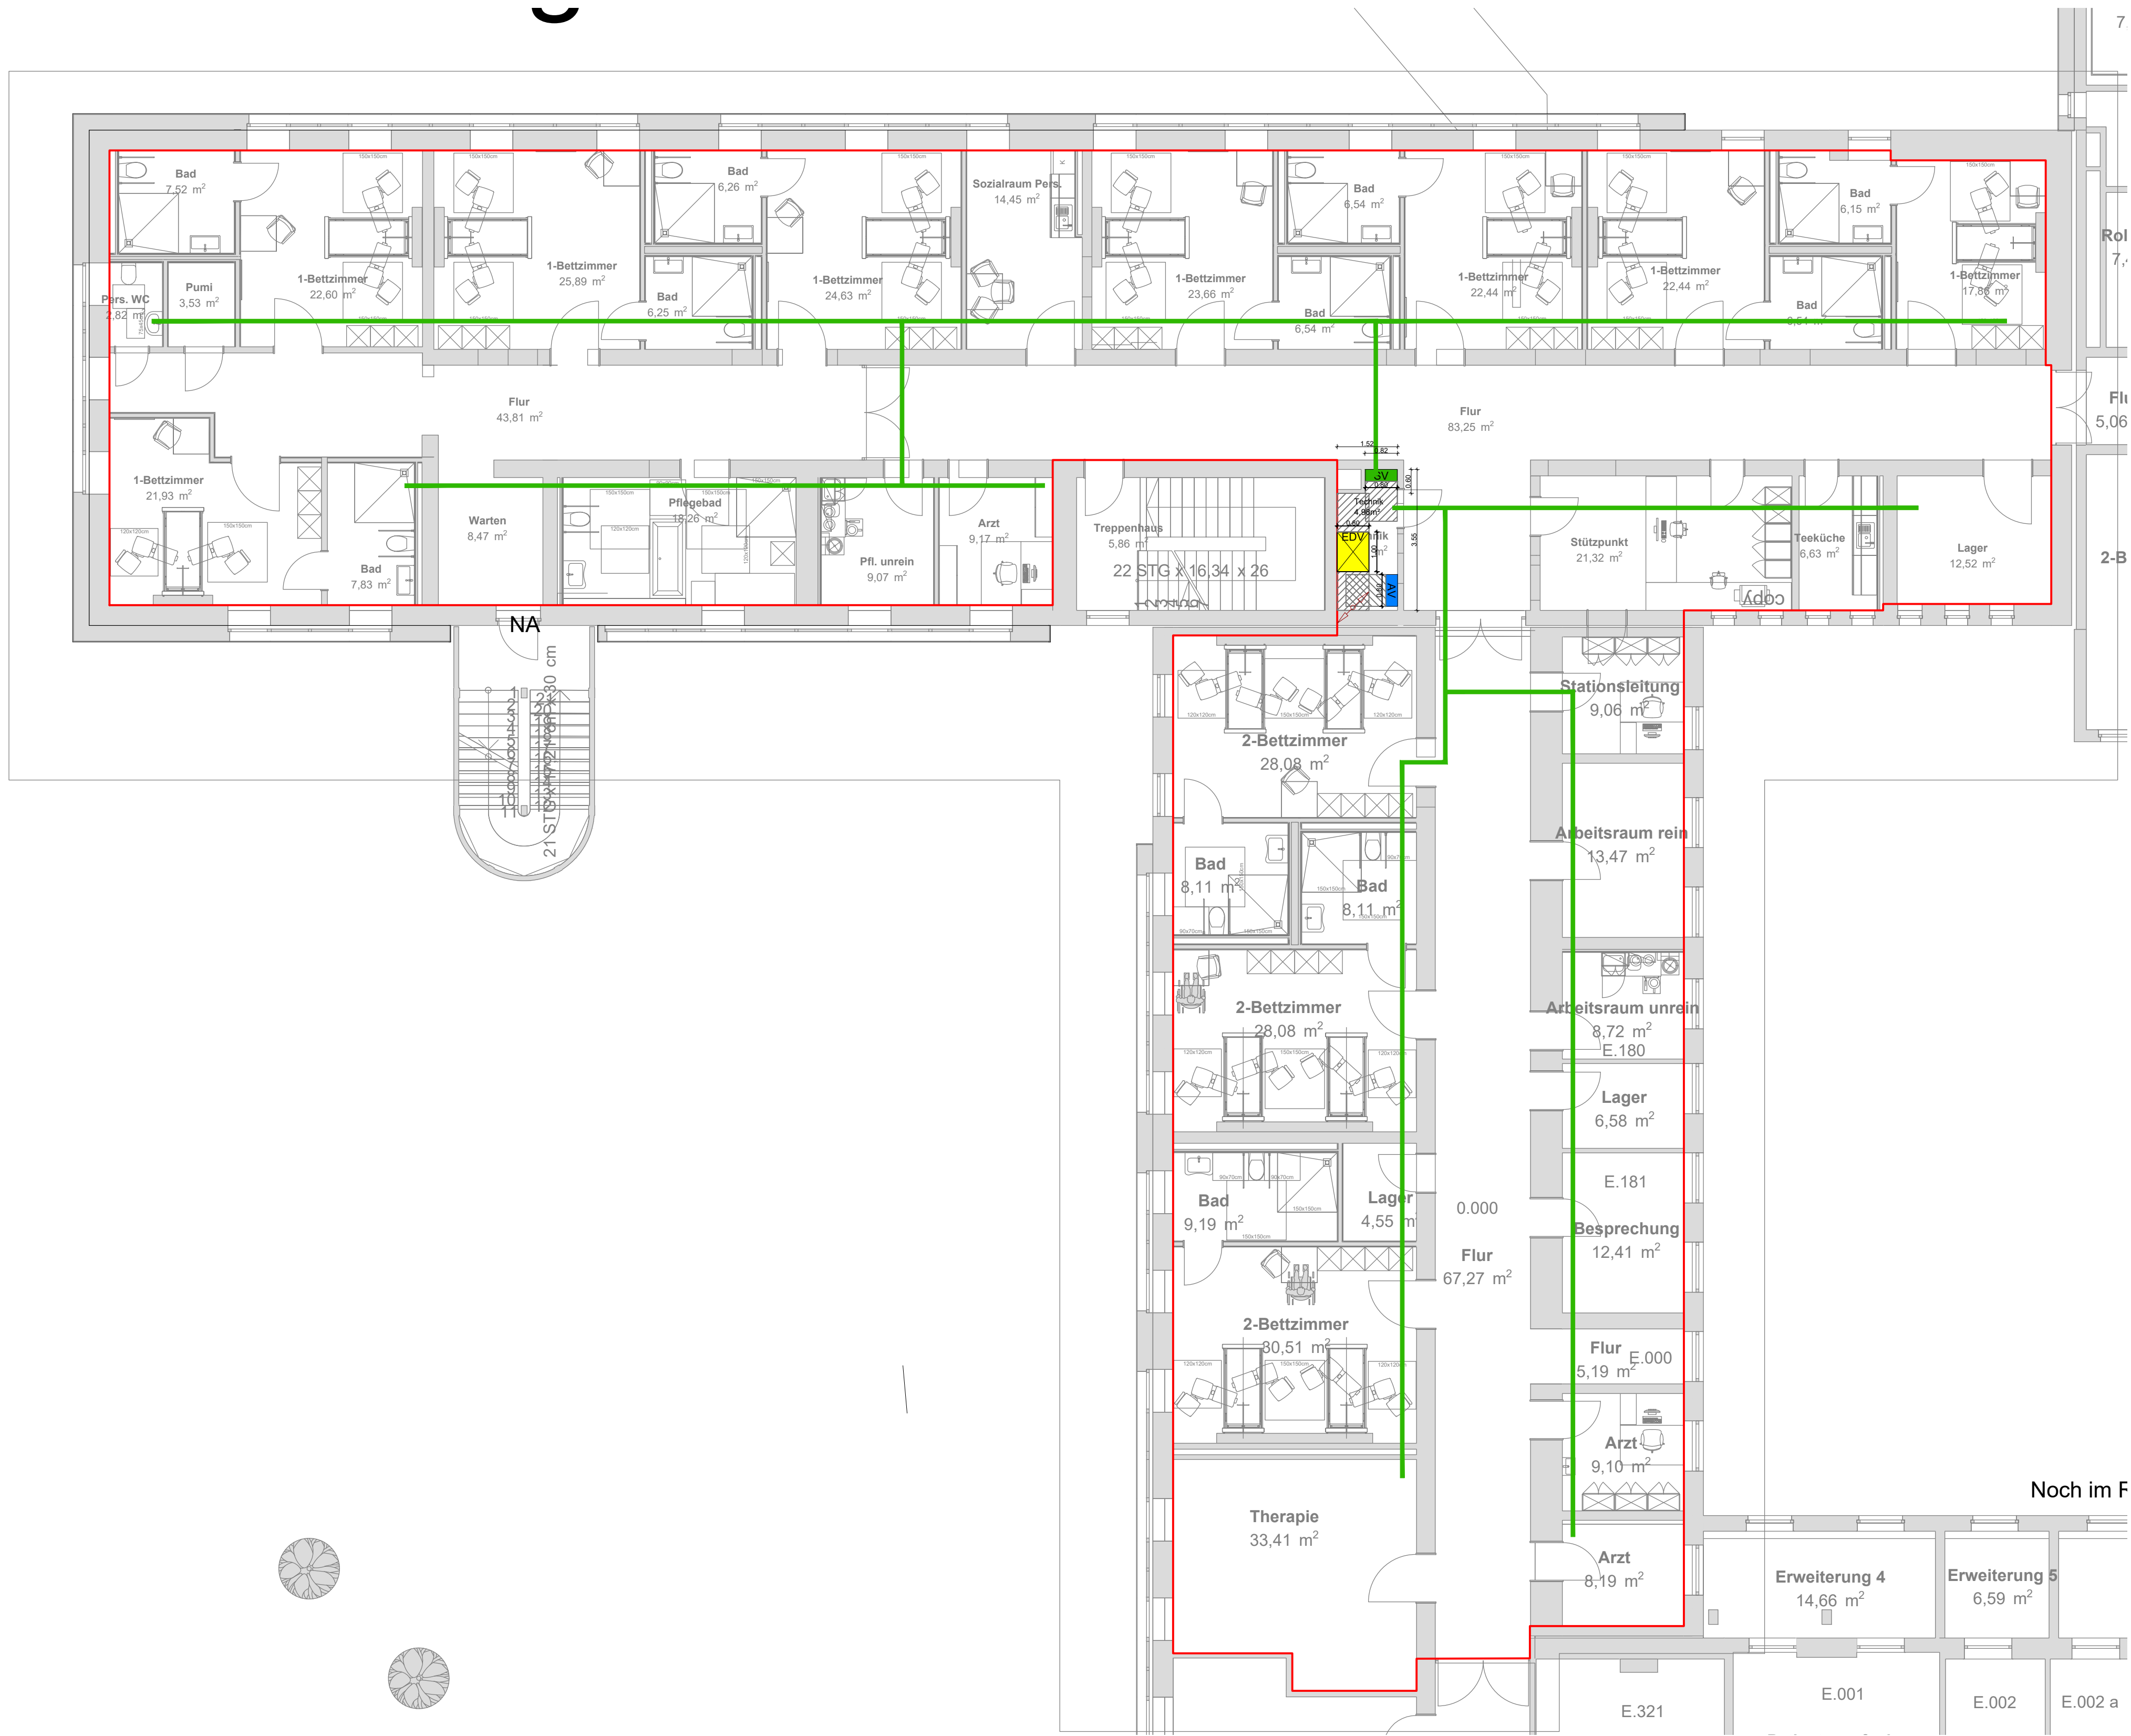

LEGENDE

ELEKTRO

(Symboldarstellung ist nicht maßstäblich)

Verteilungen

Startstromverteiler

SV

AV

BSV

EDV

NT- oder EDV-Verteiler

Beschriftungsvariante:

SV Sicherheitsstromversorgung

AV allgemeine Stromversorgung

BSV Besondere Sicherheitsstromversorgung

IT Netz

AV/BSV/IT BT, 01, 01

Nachrichtentechnikverteilung

EDV-Verteilung

NT/EDV BT, 01, 01

(oder kundenspezifisch)

Flüssigkühlereinheit

Trasse ST/NT

Verteilungsgrenze

Steigepunkt Elektro (optional farbig)

Steigepunkt SV

Steigepunkt AV

Steigepunkt BSV

Steigepunkt Sit

Steigepunkt NT

Textergänzung am Symbol

SV = Steigepunkt SV

AV = Steigepunkt AV


BSV = Steigepunkt BSV

Sit = Steigepunkt Sit

NT = Steigepunkt NT

I			
H			
G			
F			
E			
D			
C			
B			
A			
Index	Änderungen	Datum	Name

VORPLANUNG

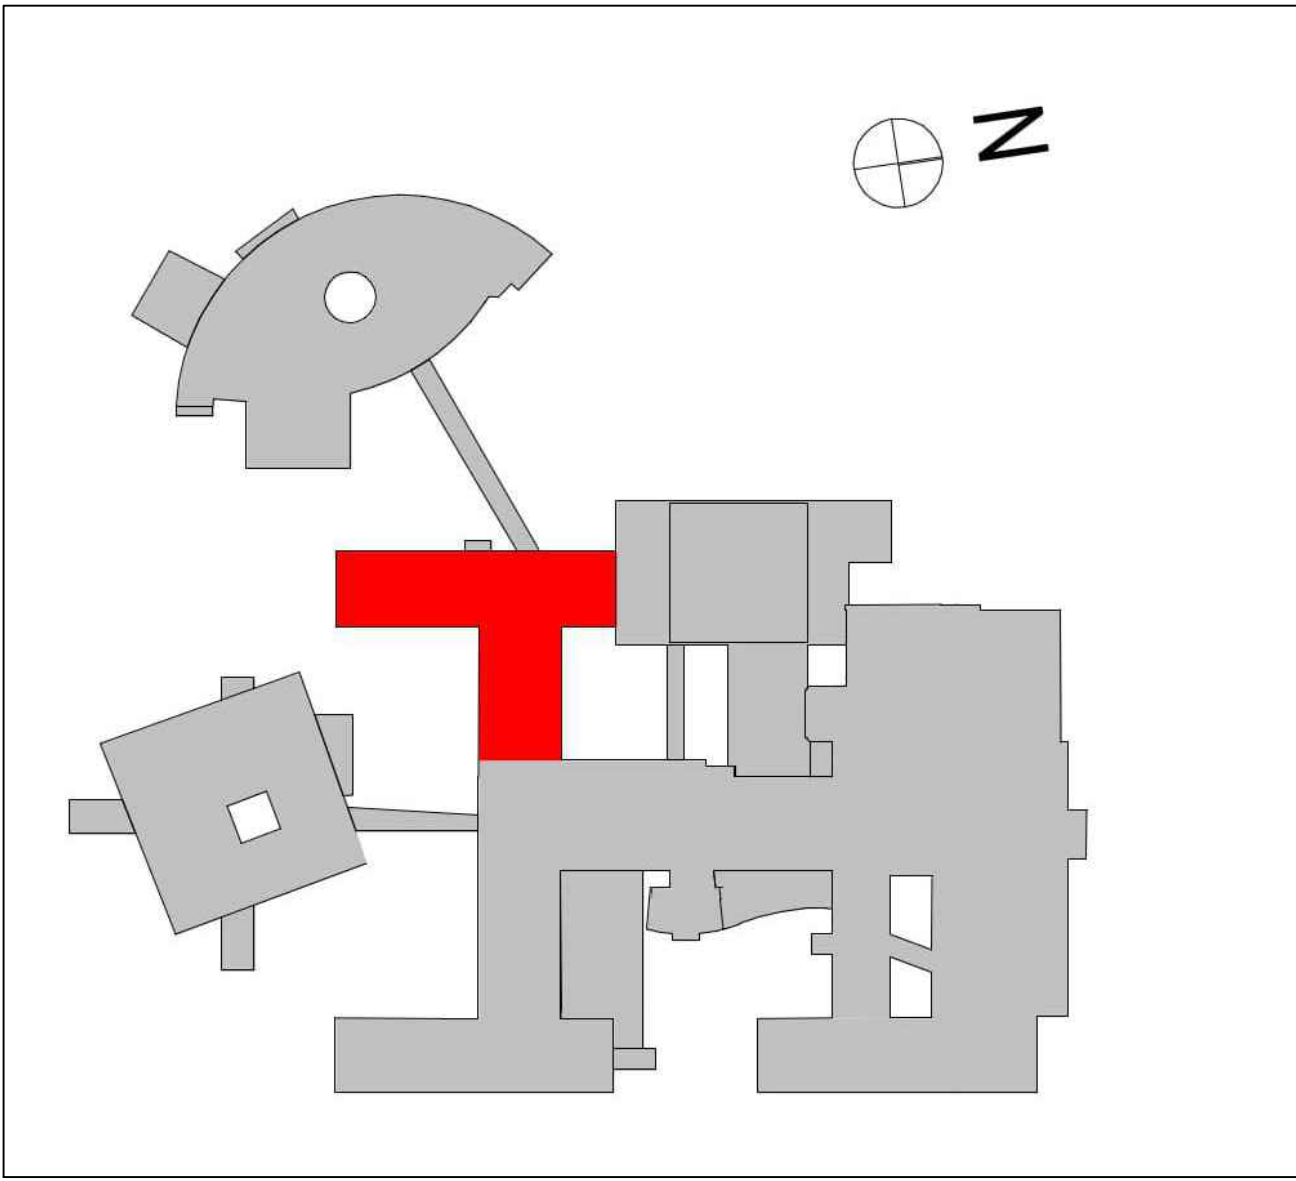

ERDGESCHOSS

GEWERKE		PLANNUMMER	
ELT		2173_00_2_INBT_GRU_..._EO_001_00	
ERSTELLT	DATUM	REFERENZ ARCHITEKTUR	
DS	06.07.2026	20260616_01.2 Erdgeschoss Masterplan	
GEÄNDERT	DATUM	REFERENZ ELEKTROTECHNIK	
-	-		
MAßSTAB	INDEX	REFERENZ MESSTECHNIK	
1 : 200	-		



Potthoff GmbH
Mainstraße 16
45768 Marl
Tel: +492365-69889-0
www.potthoff-ingenieure.de

Umbau der Neurologischen Frühreha
Knappschaft Kliniken Bottrop GmbH