



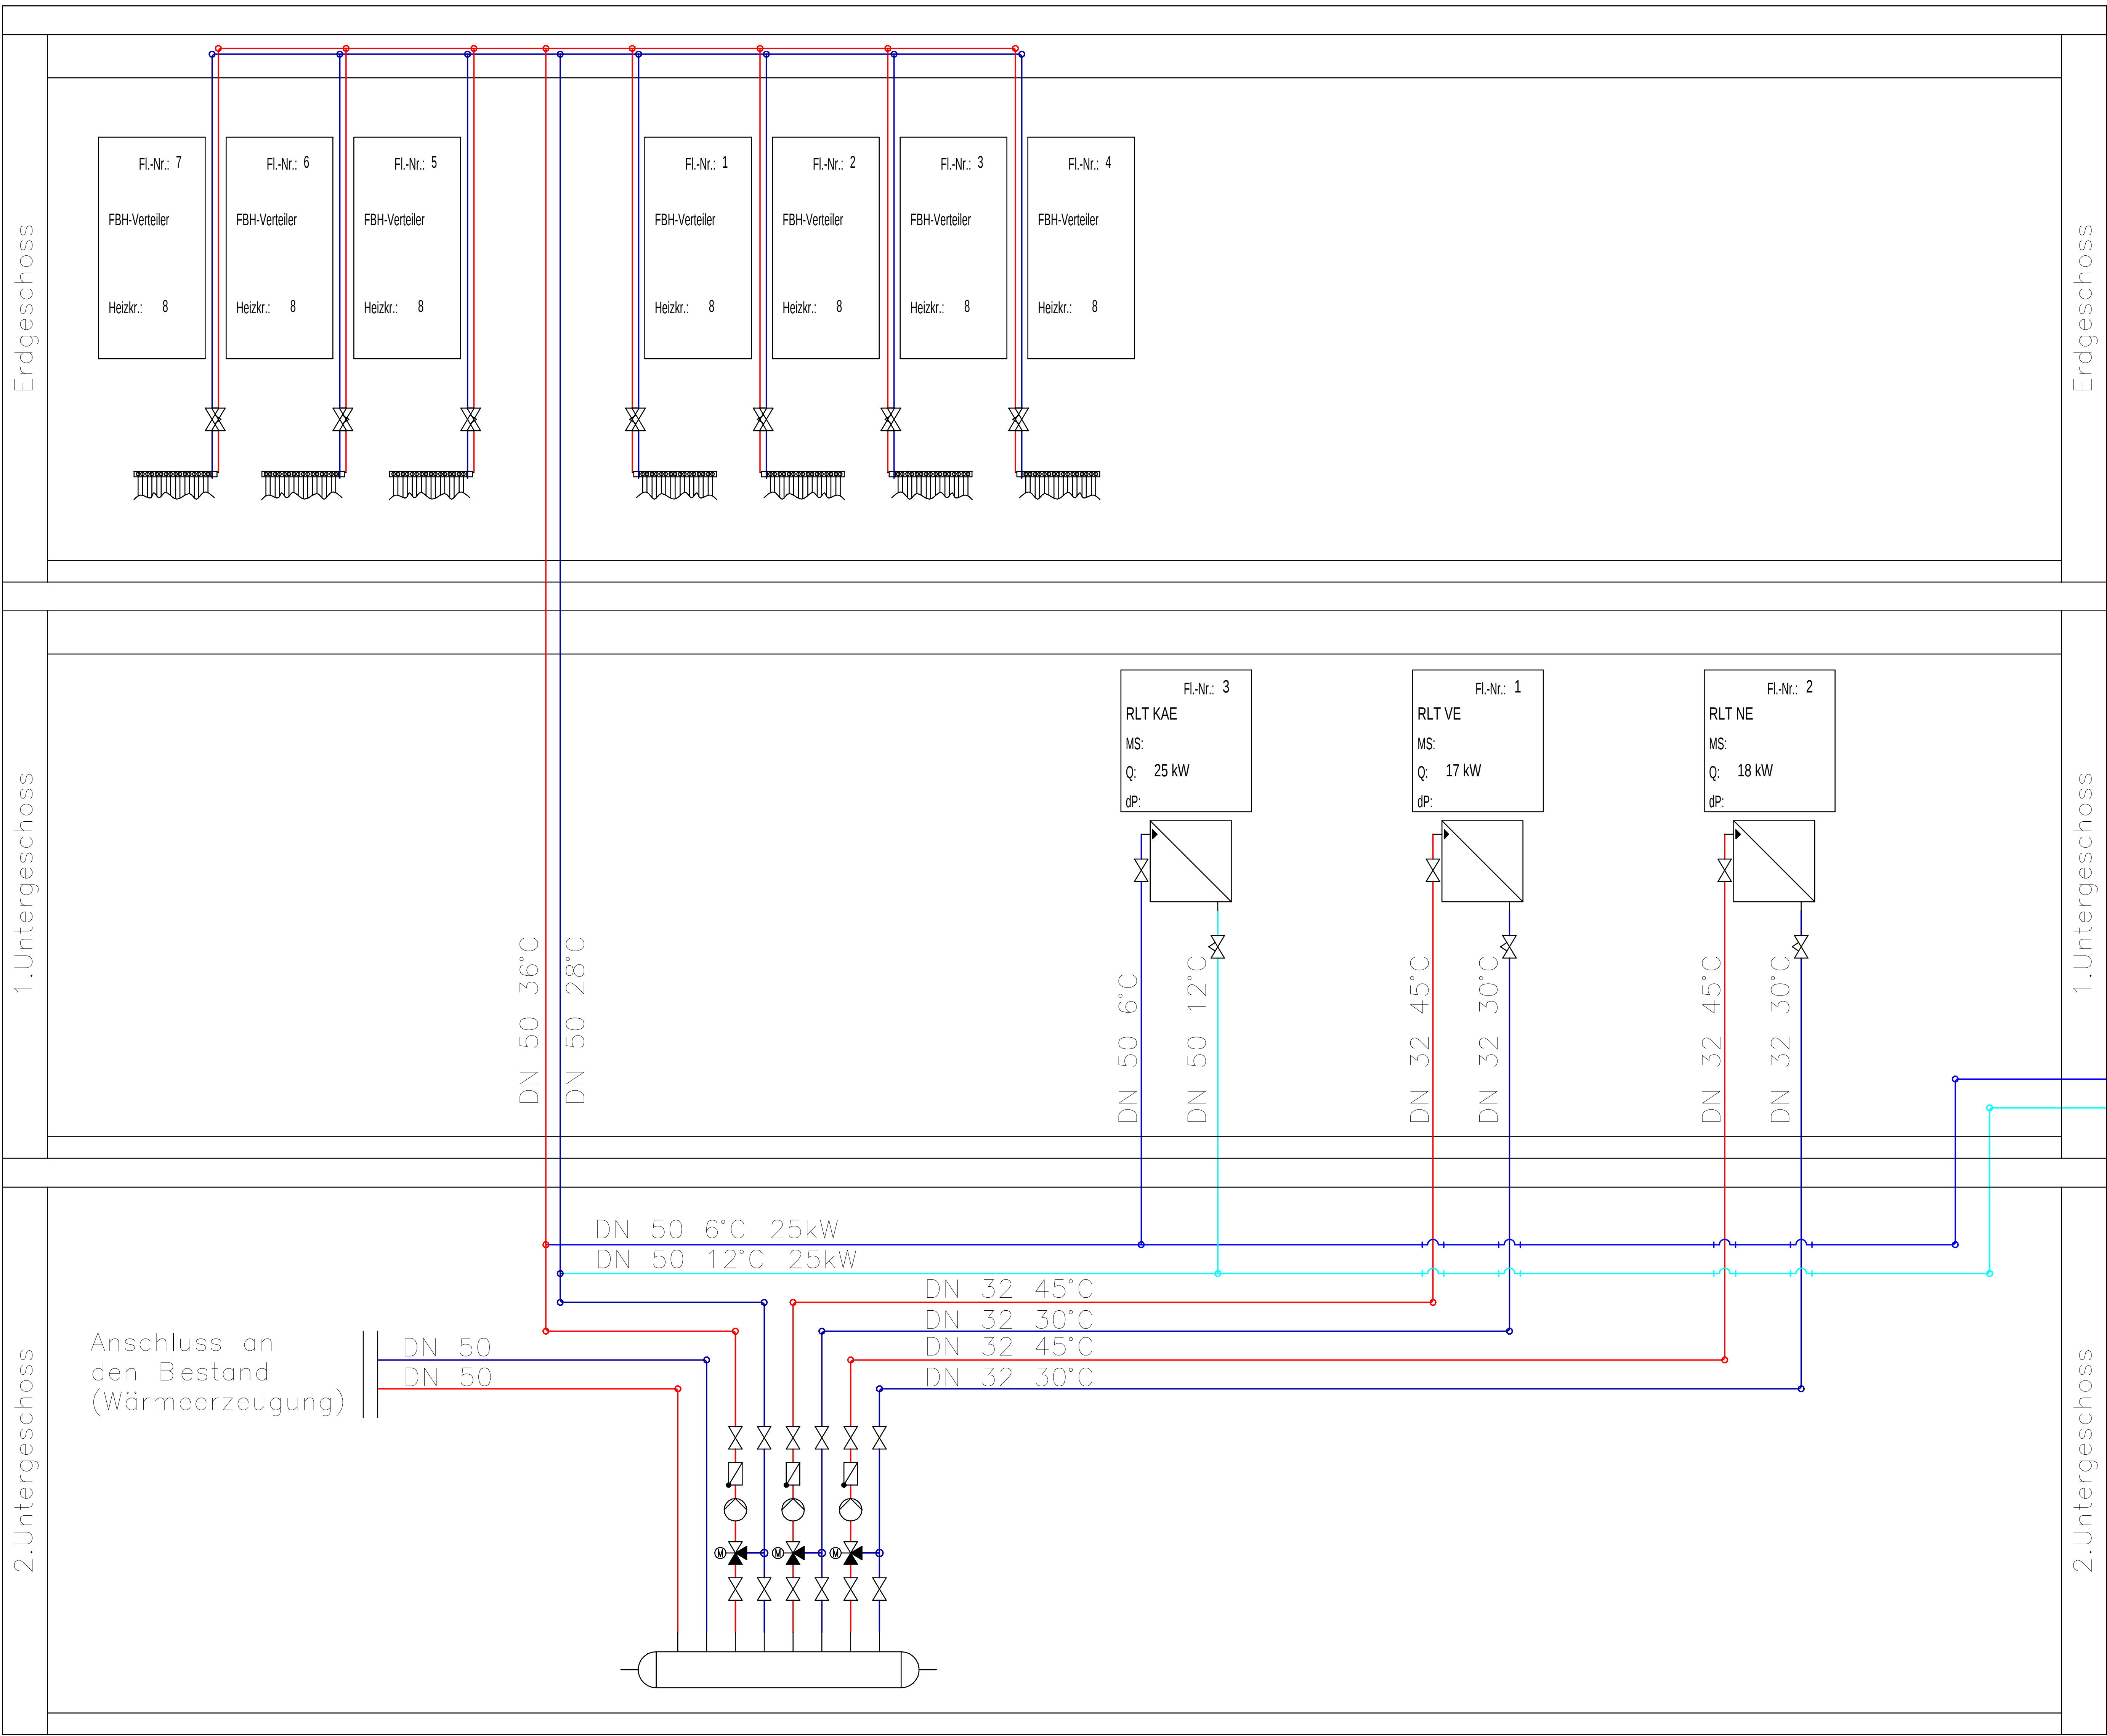

Legende Kältetechnik

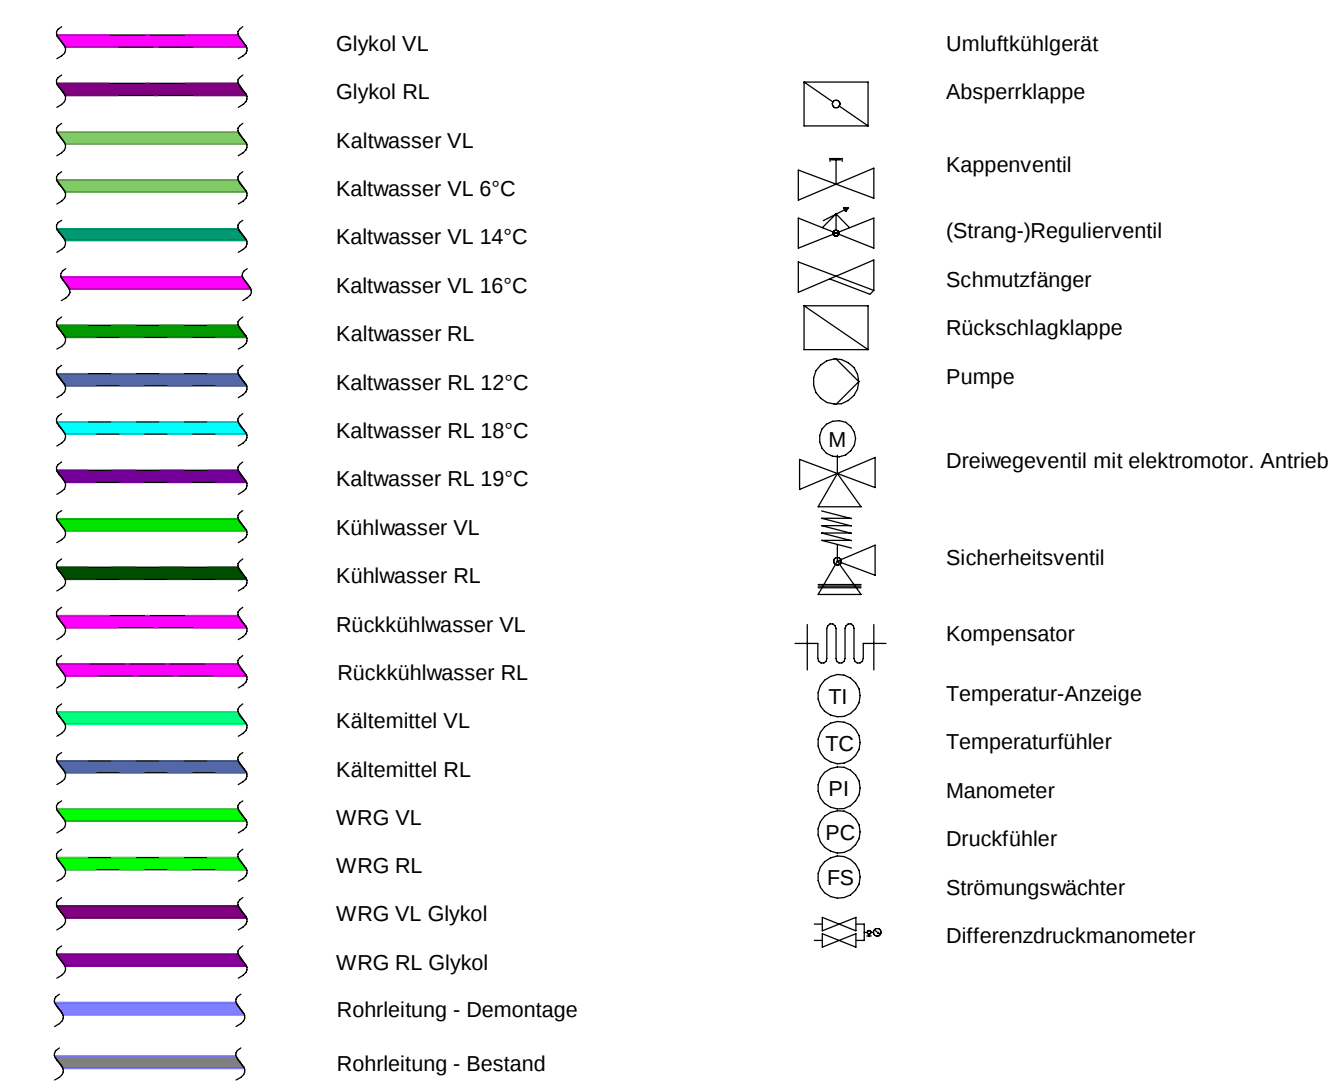


Legende Heizungstechnik



I			
H			
G			
F			
E			
D			
C			
B			
A			
Index	Anderungen	Datum	Name

VORPLANUNG

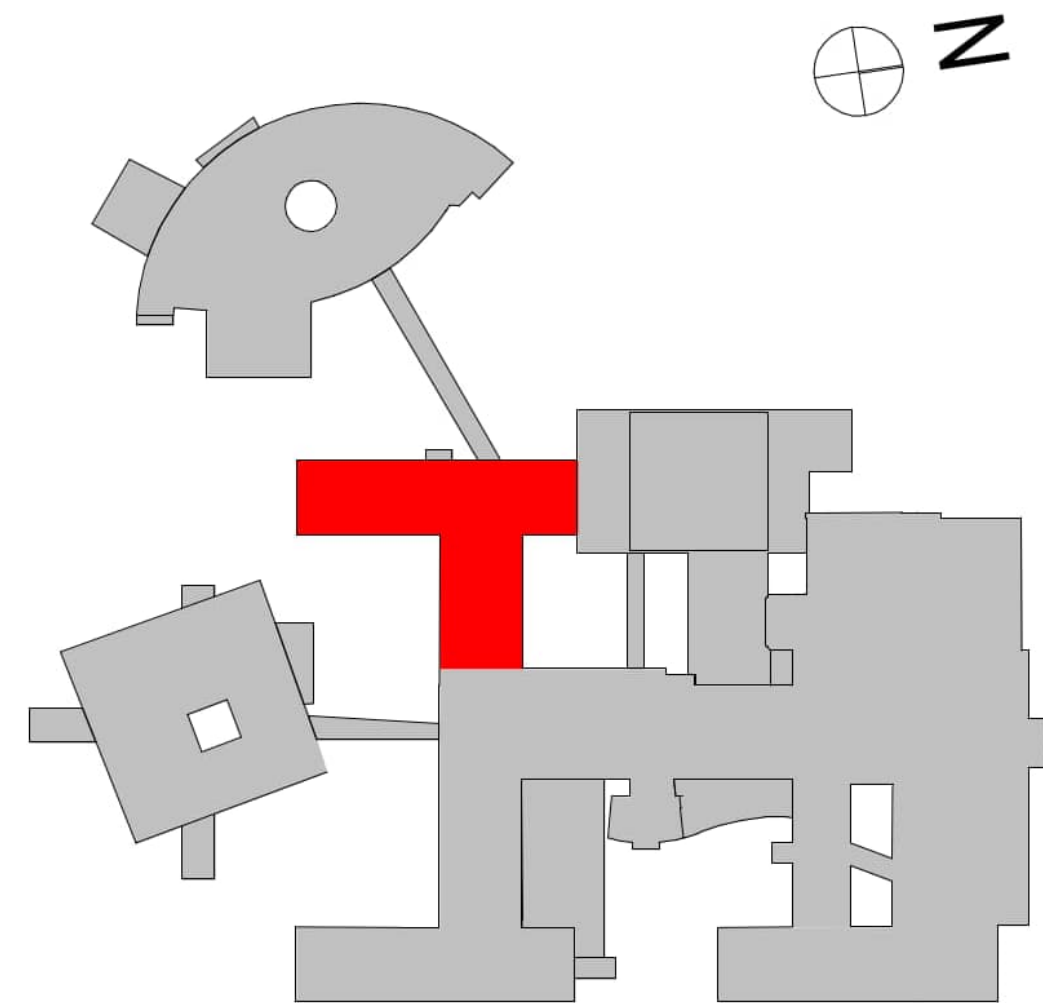

FUNKTIONSSSCHEMA

ZEICHNUNG	HZG / KT		PLANUNG	22P_2_RP_NDRT_PS_N
PROJEKT	MavDe	03.07.2026	REVISIONS-ANMERKUNG	
GEWÄHRLEISTUNG	-	-	REVISIONS-ANMERKUNG	
ANMERKUNG	Wie angezeigt	-	REVISIONS-ANMERKUNG	

Pothoff
Webaufbau
Pothoff GmbH
Steigerstraße 19
99096 Erfurt
Tel: +49 361 56546-0
www.pothoff-ingenieure.de

Umbau der Neurologischen Frühreha
Knappschaft Kliniken Bottrop GmbH