


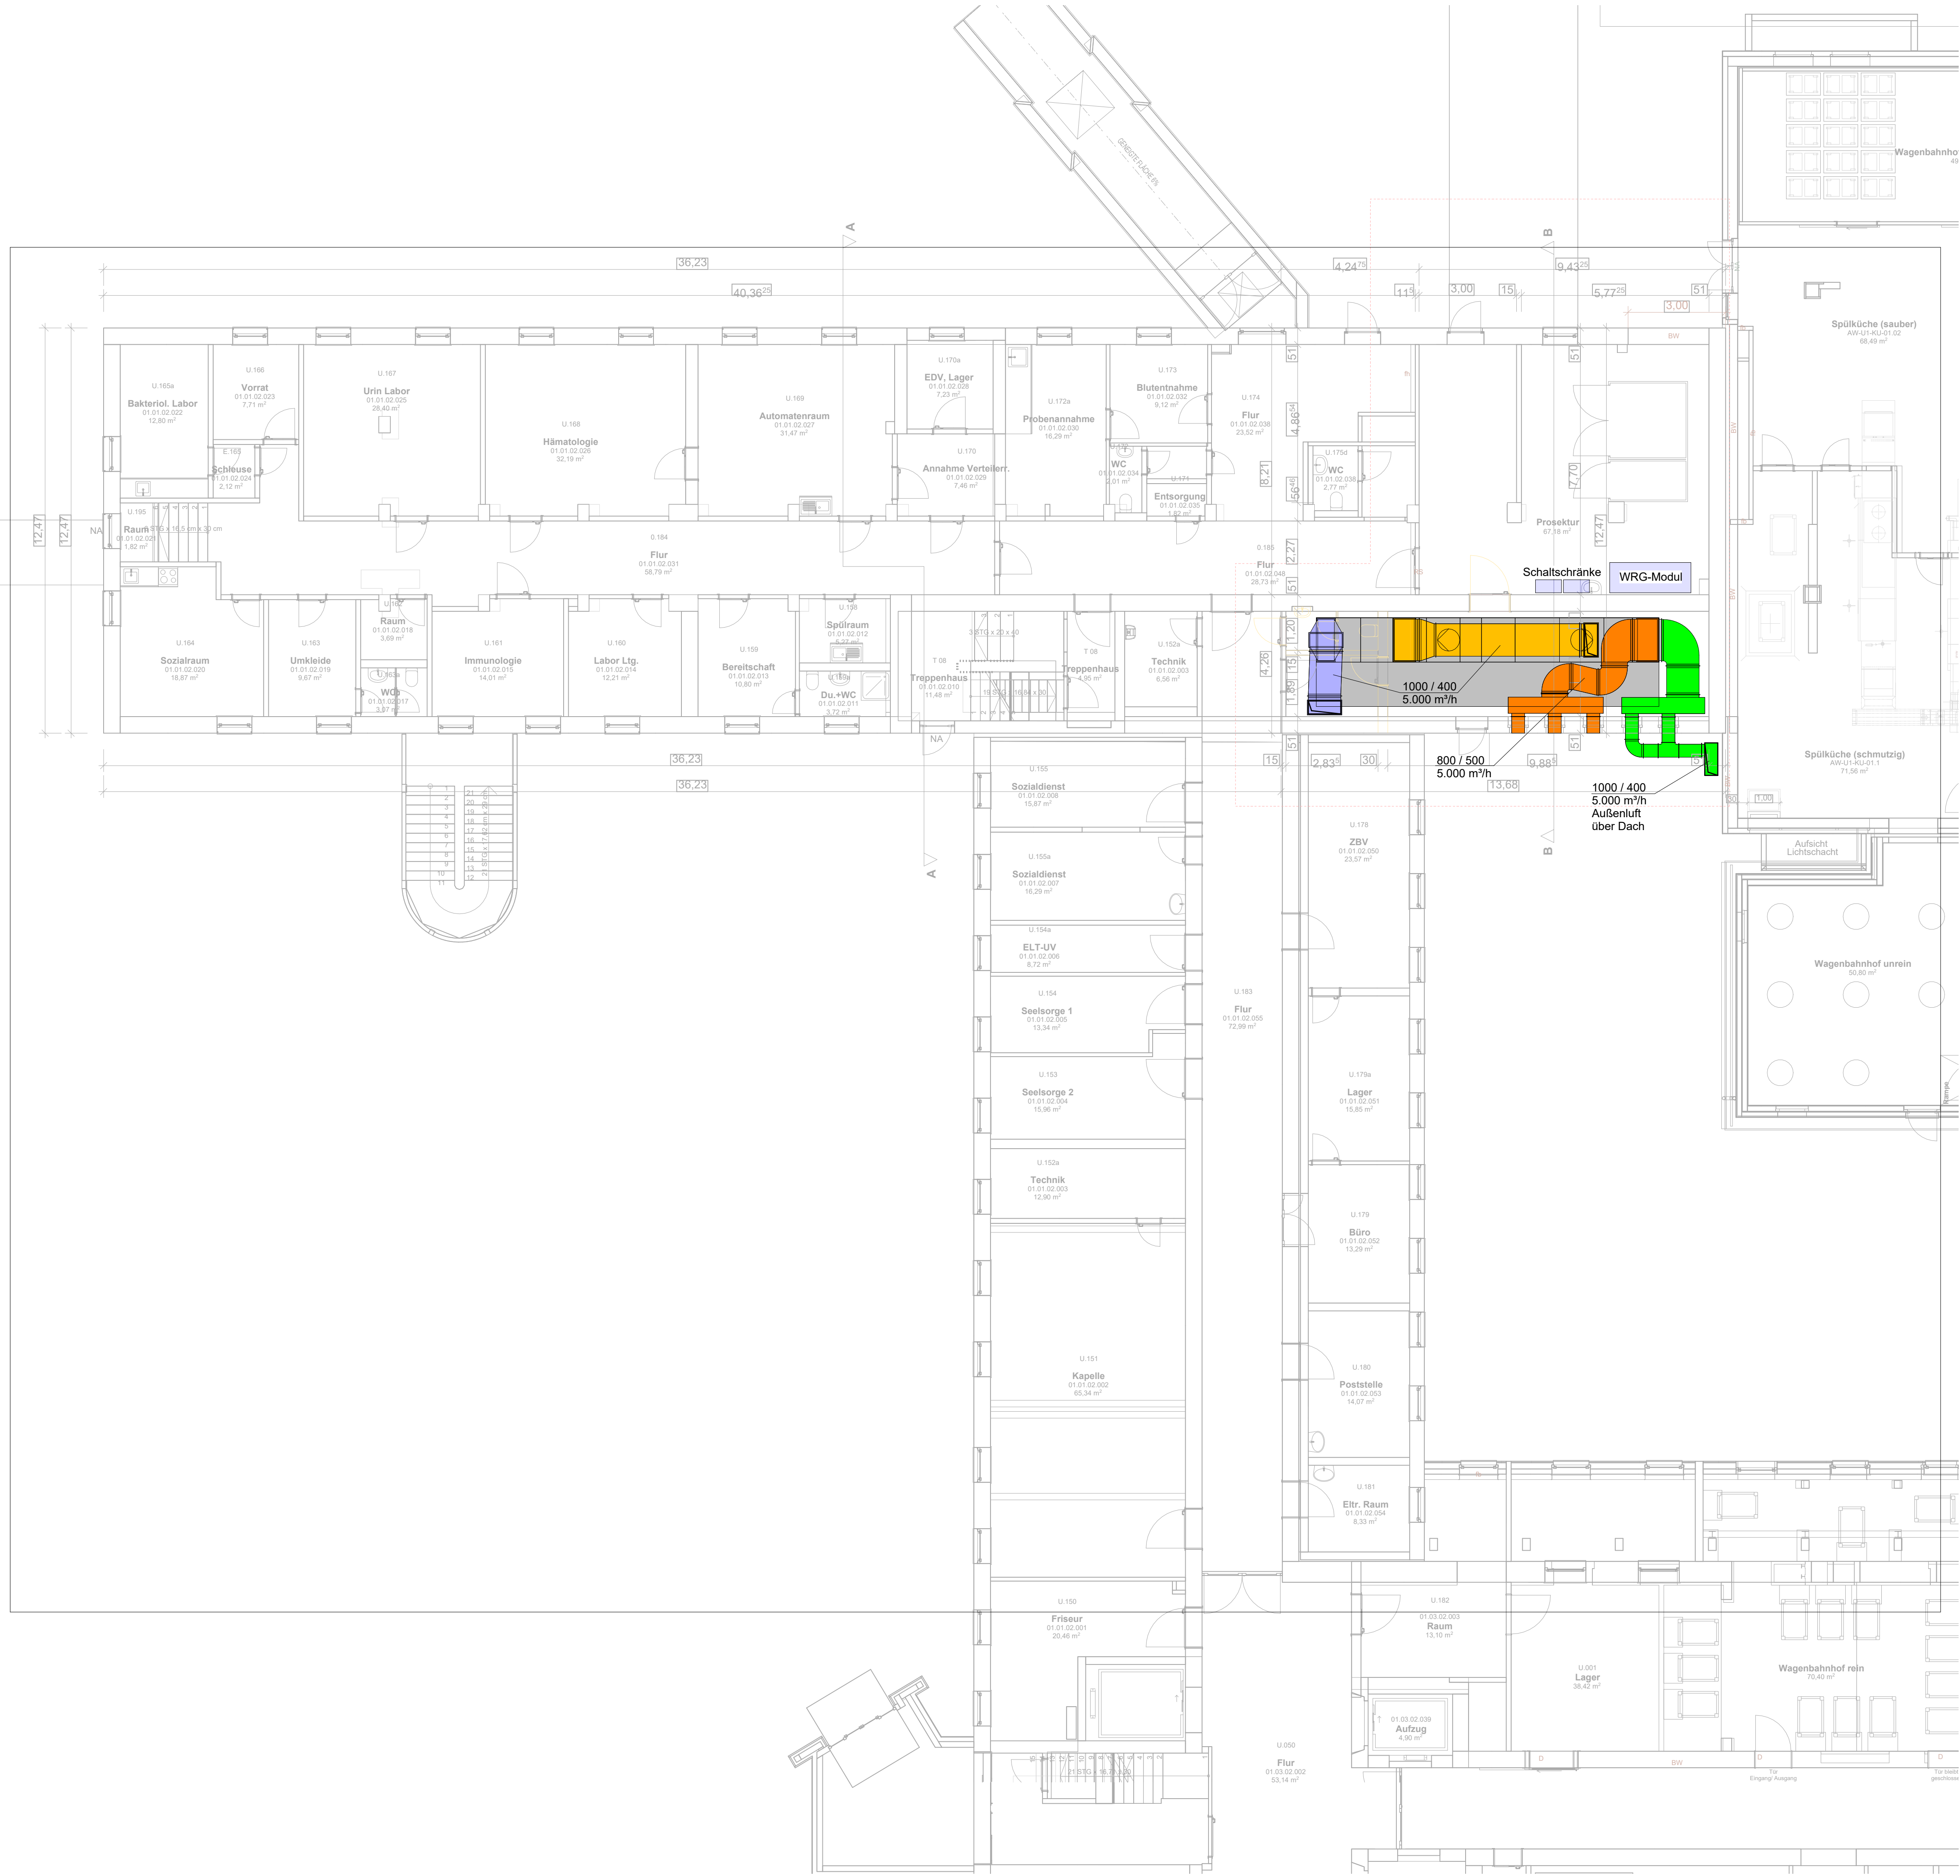

Legende Raumlufttechnik

Abgas

Abluft

Küchenabluft

Prozessabluft

Außenluft

Zuluft 1-fach aufbereitet (Heizen)

Zuluft 2-fach aufbereitet (Heizen, Kühlen)

Zuluft 3-fach aufbereitet (Heizen, Kühlen, Entfeuchten)

Zuluft 4-fach aufbereitet (Heizen, Kühlen, Ent- & Befeuchten)

Umluft

Fortluft

Kanal - Demontage

Kanal - Bestand


Außenluft / Fensterlüftung

Entrauchung

Strömungsrichtung

I			
H			
G			
F			
E			
D			
C			
B			
A			
Index	Änderungen	Datum	Name

VORPLANUNG

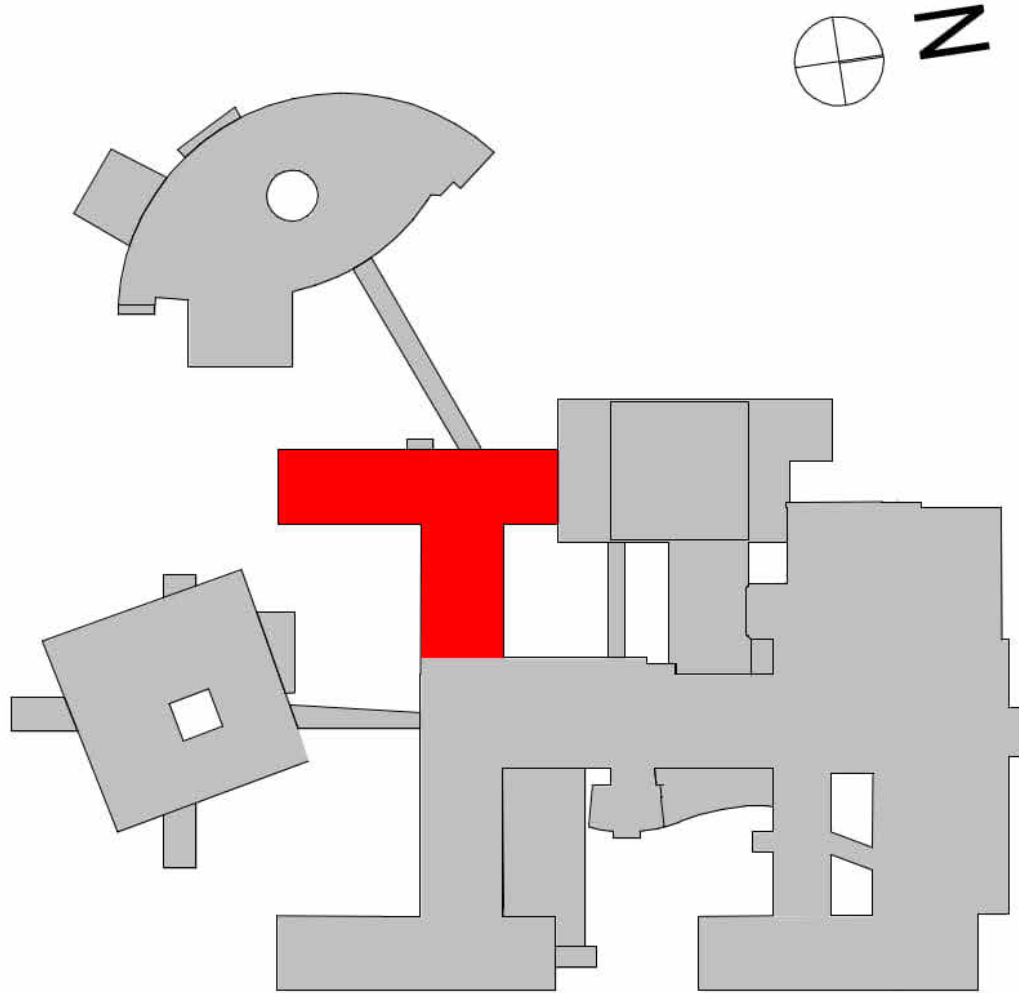

UNTERGESCHOSS

GEWERK		RLT	PLANKENNER	2287_2_IBP_RLT_GR_UG_1k-
ENTWURF	DATUM	03.07.2026	REFERENZ ARCHITEKTUR	20260616_G0.2 1. Untergeschoss Masterplan
GEÄNDERT	DATUM	-	REFERENZ ELEKTROTECHNIK	-
MAßSTAB	INDEX	-	REFERENZ MESSTECHNIK	-
Wie angezeigt				

Potthoff

We build health

Potthoff GmbH

Mainstraße 16

45768 Marl

Tel: +492365-69889-0

www.potthoff-ingenieure.de

Umbau der Neurologischen Frühreha Knappschaft Kliniken Bottrop GmbH