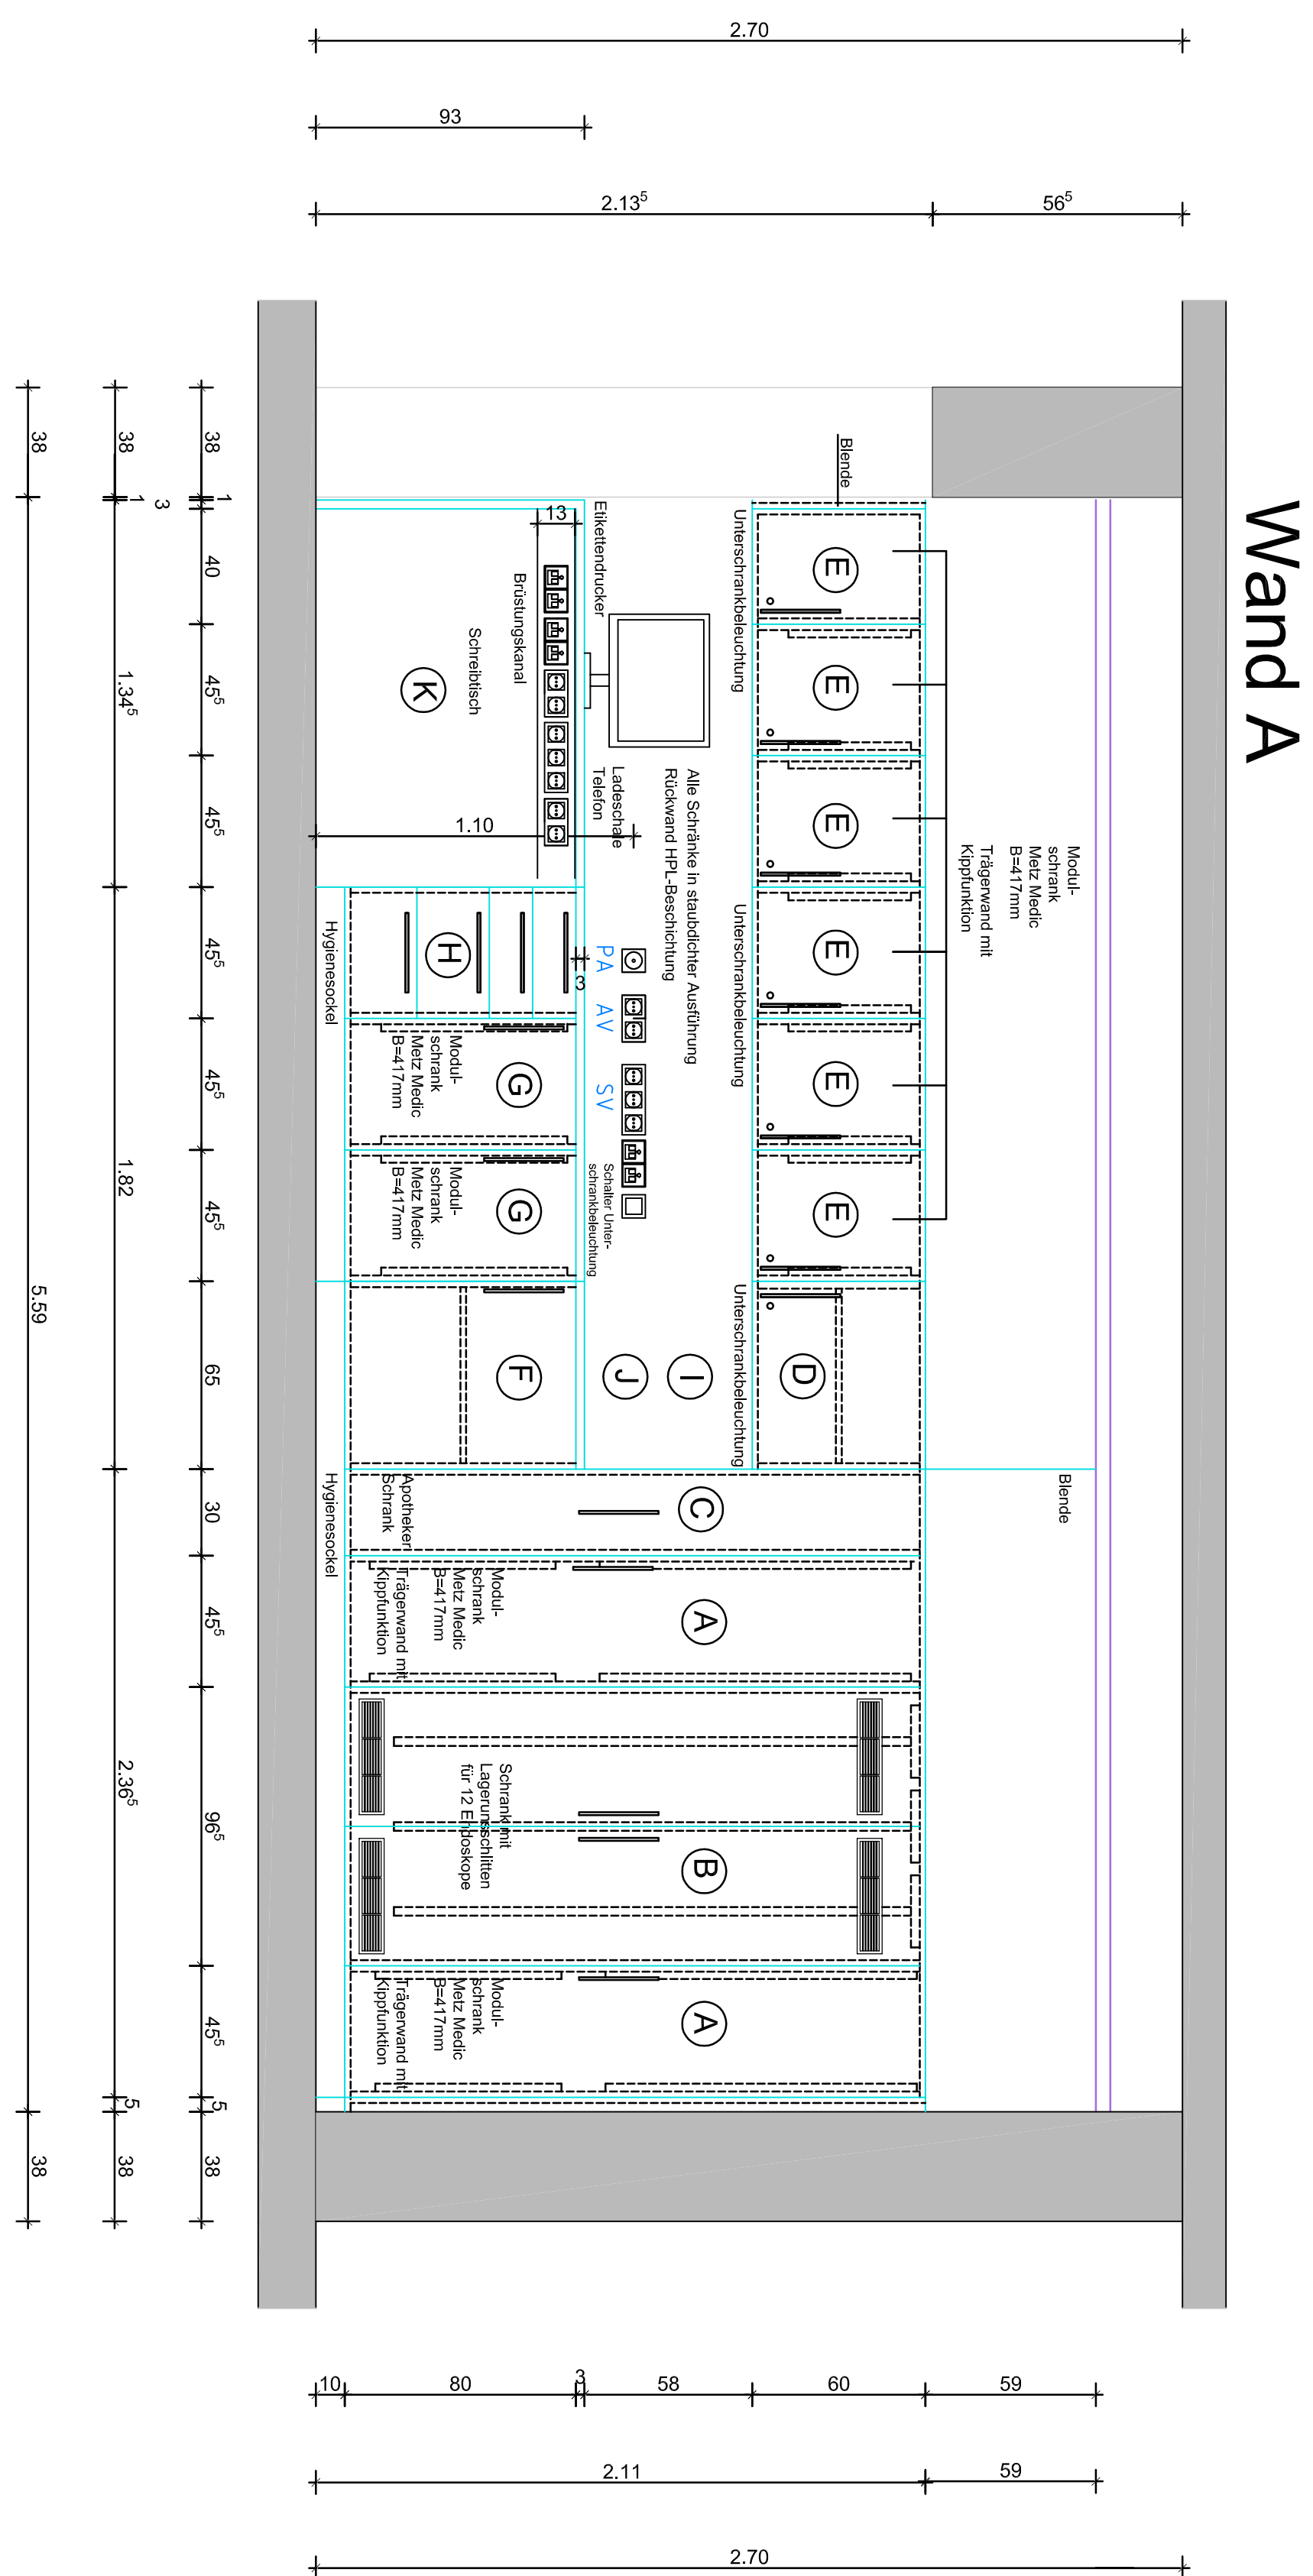
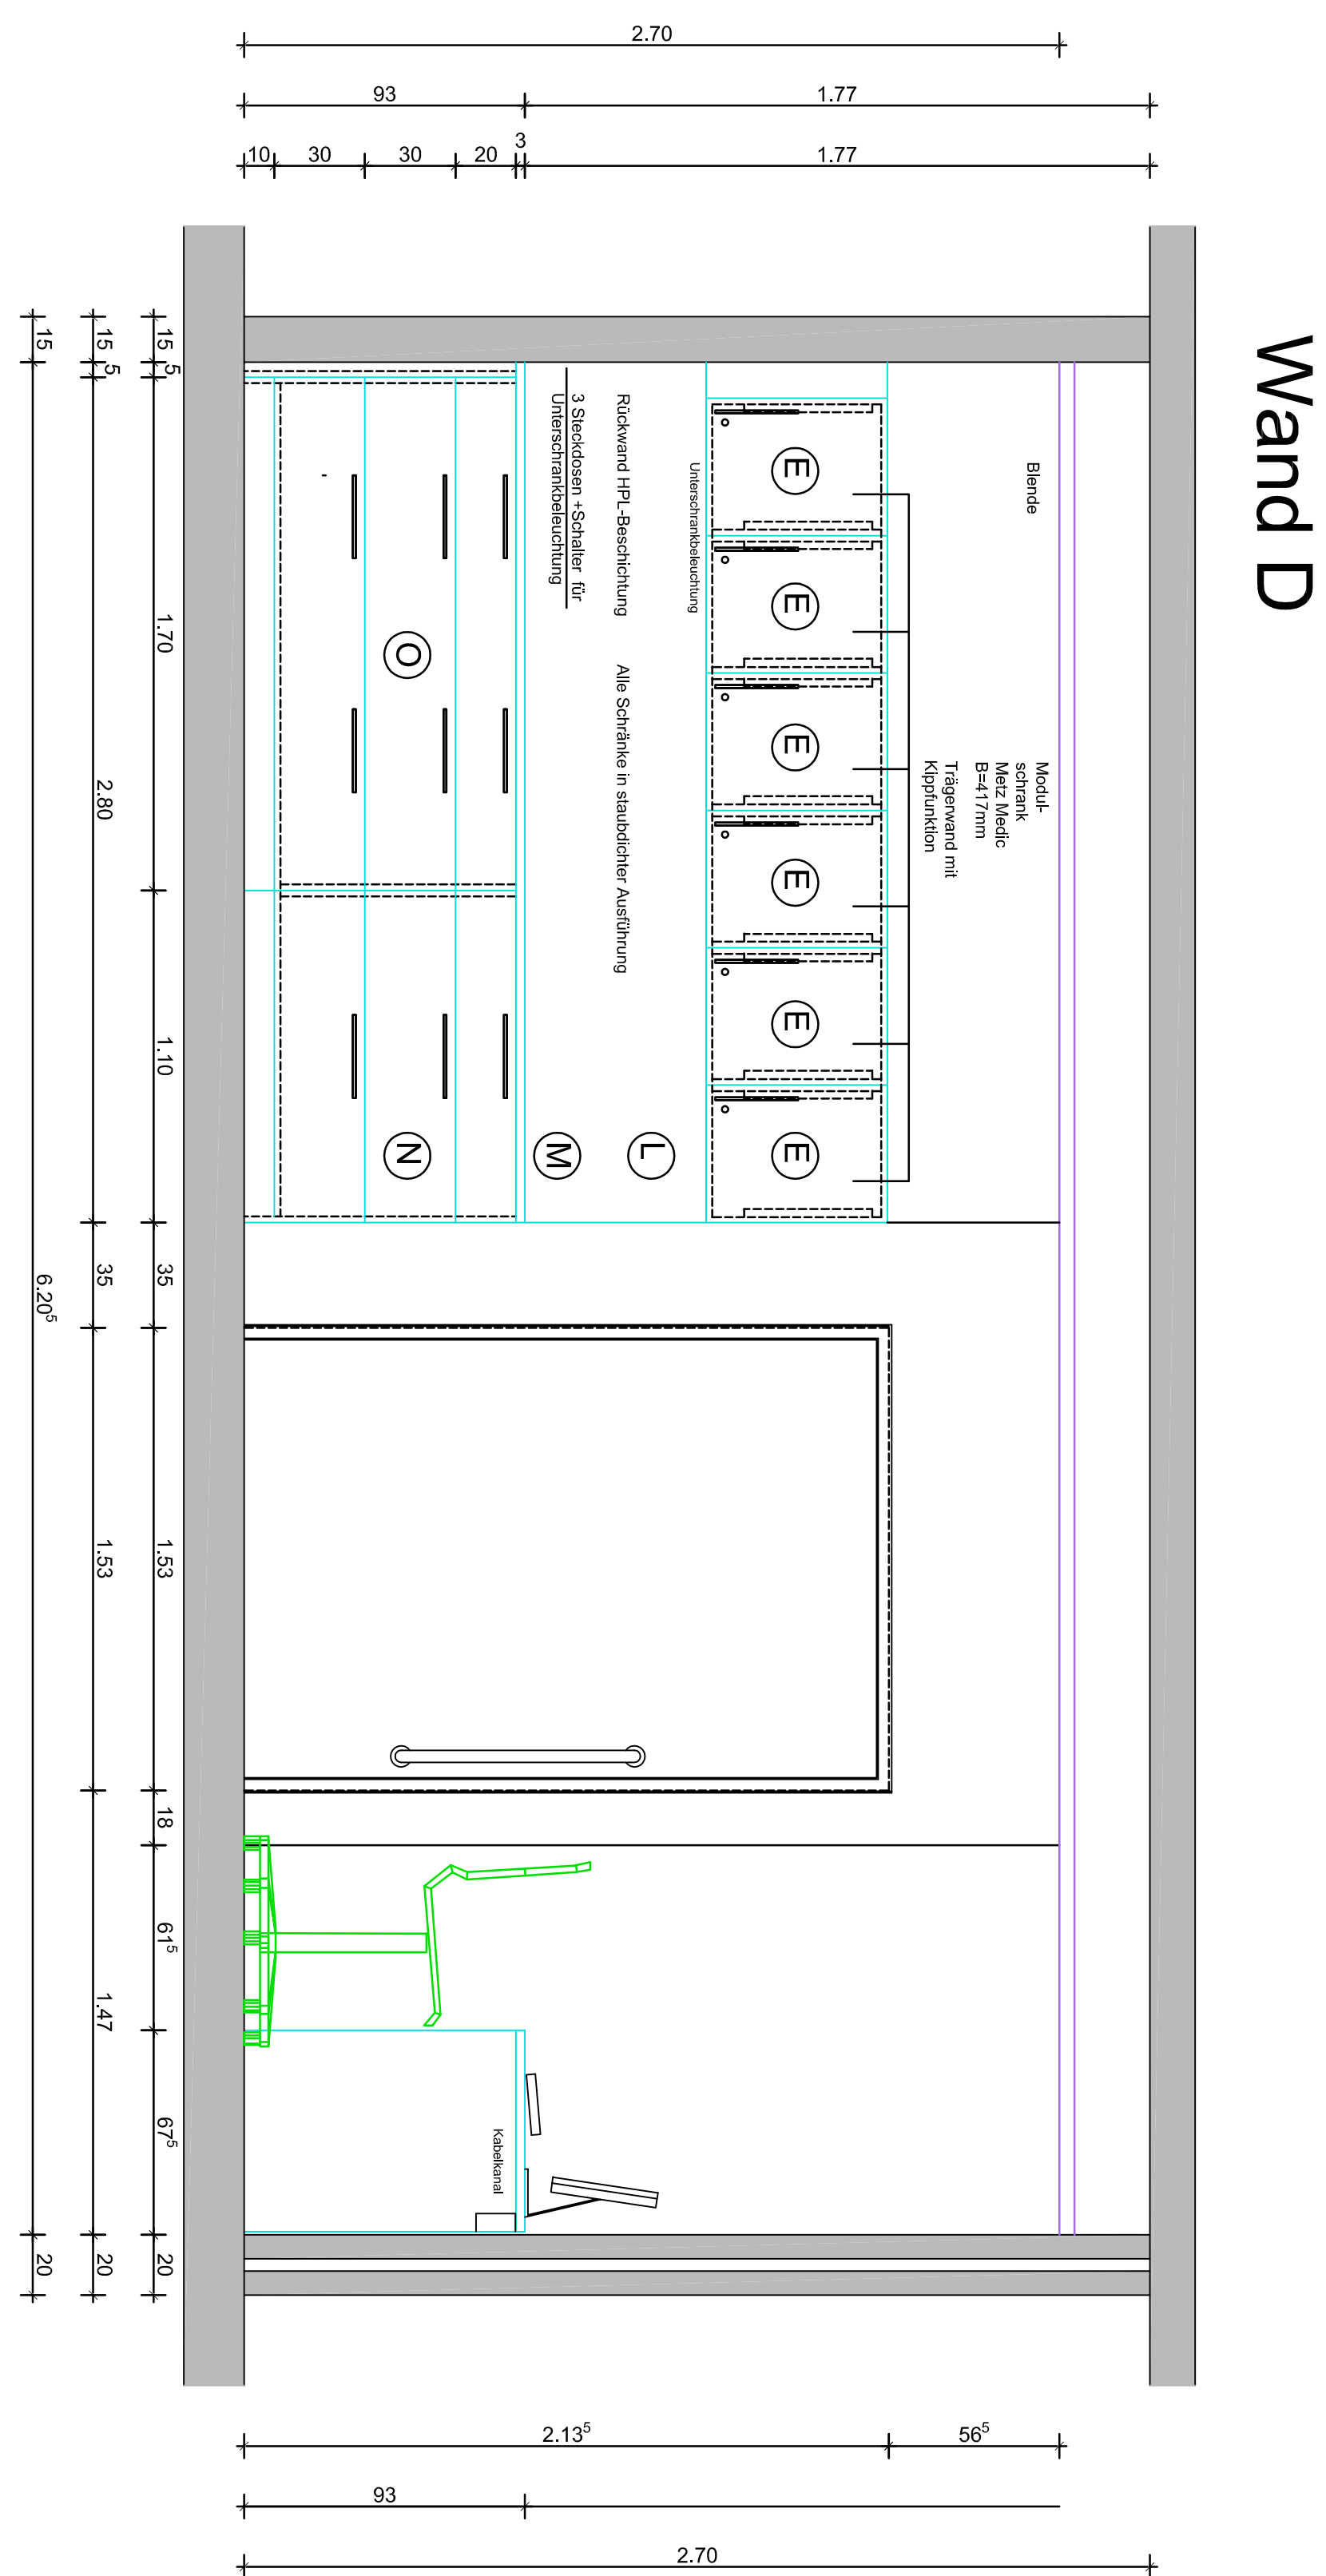
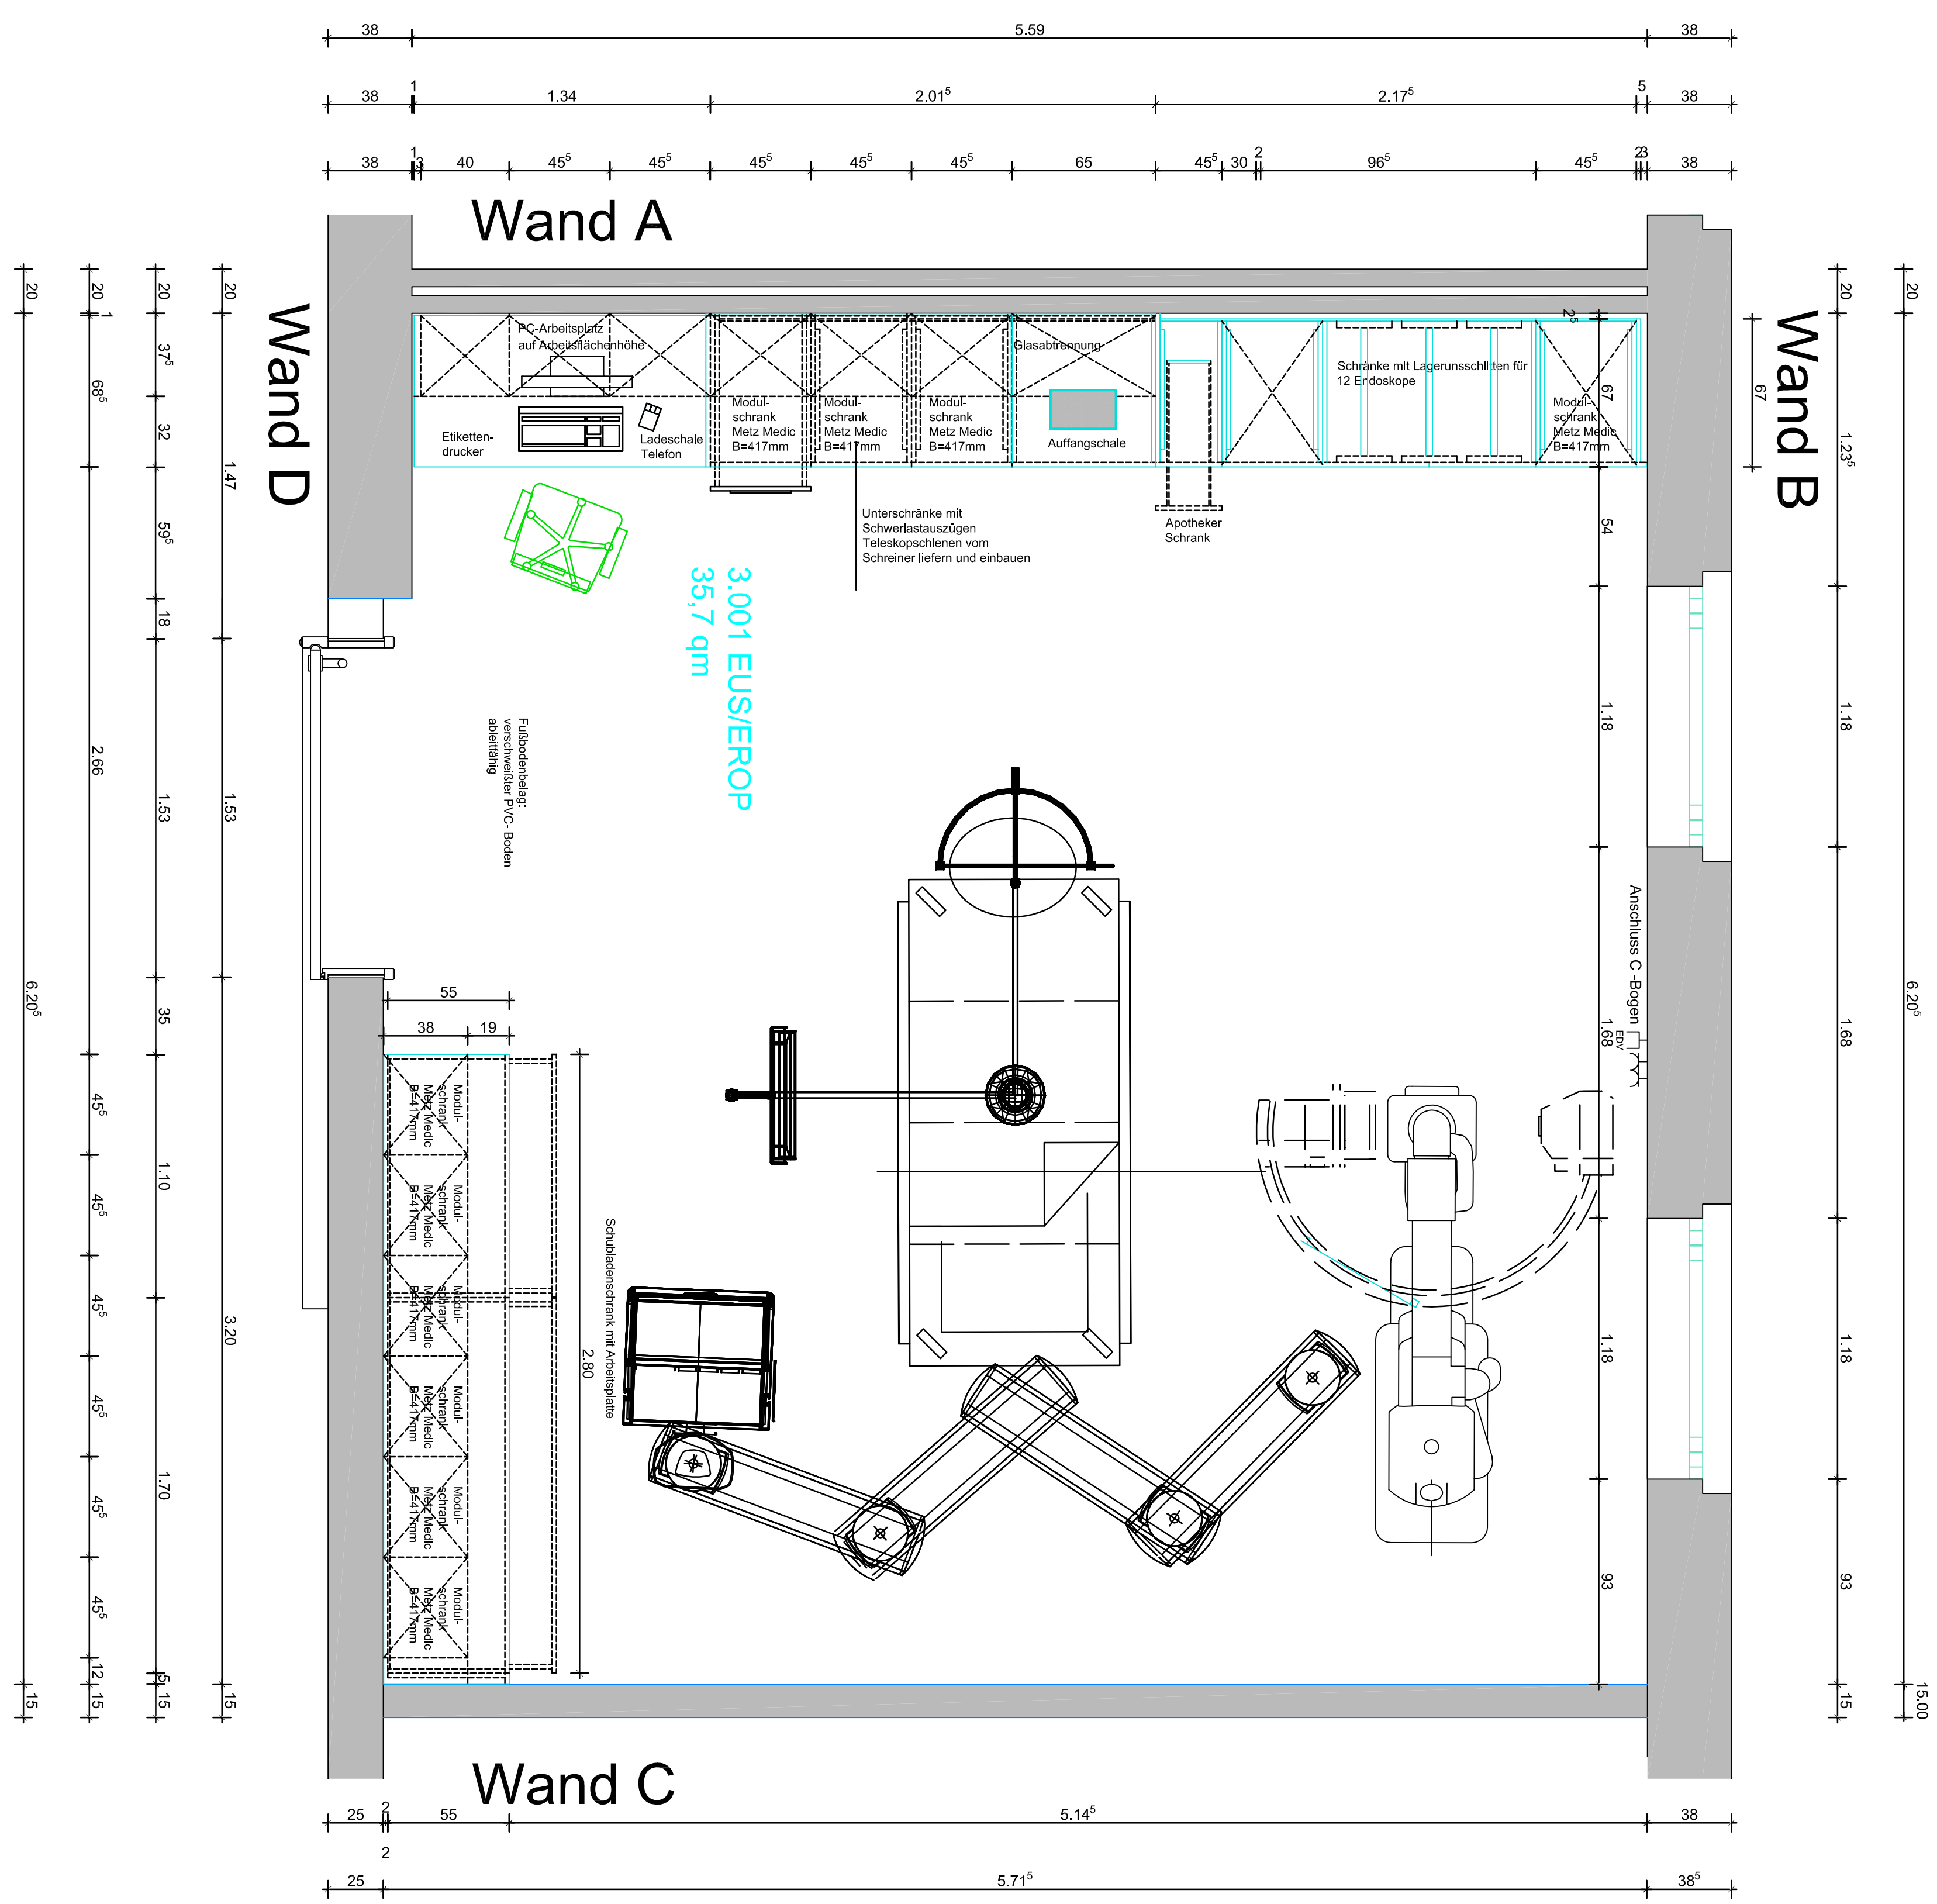


[illegible]

Knappschafts Krankenhaus Bottrop
Osterfelderstraße 157 46236 Bottrop

Fi
Architekturbüro Fitkau
Architekten Ingenieure
Prospektstrasse 208
D - 46238 Bottrop
Tel.: +49 (0) 172 814 184 5
mailto:mail@fitkau-architekten.de

GÜLTIGKEIT		BESTELLT			
GK		22.08.25			
MASSSTAB		STAND		ZEICHNUNGSNAME	
1 : 20		04.10.25		823_401_ESU/RCP	
Bauherr		PROJ		INOB.	
Grundriss - Wandabwicklungen		DIN A0		C	
Beispiel:					