
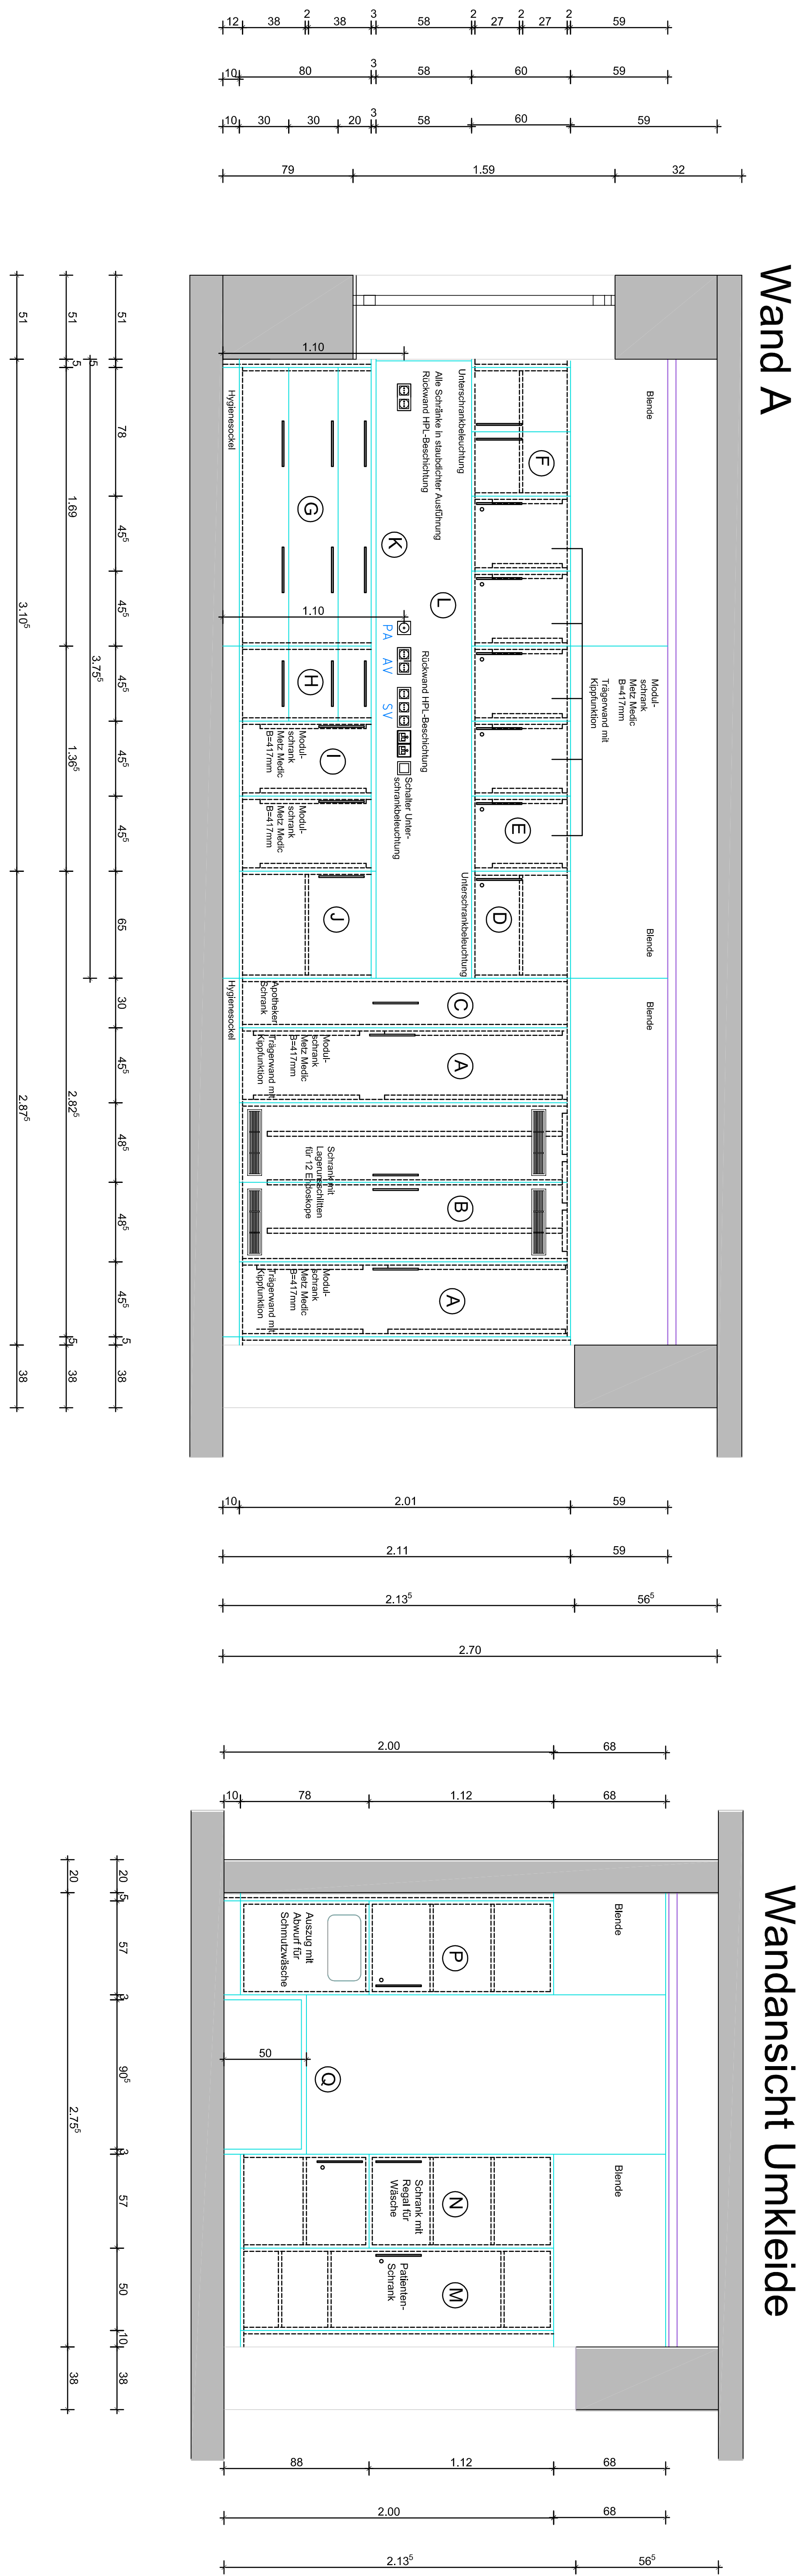
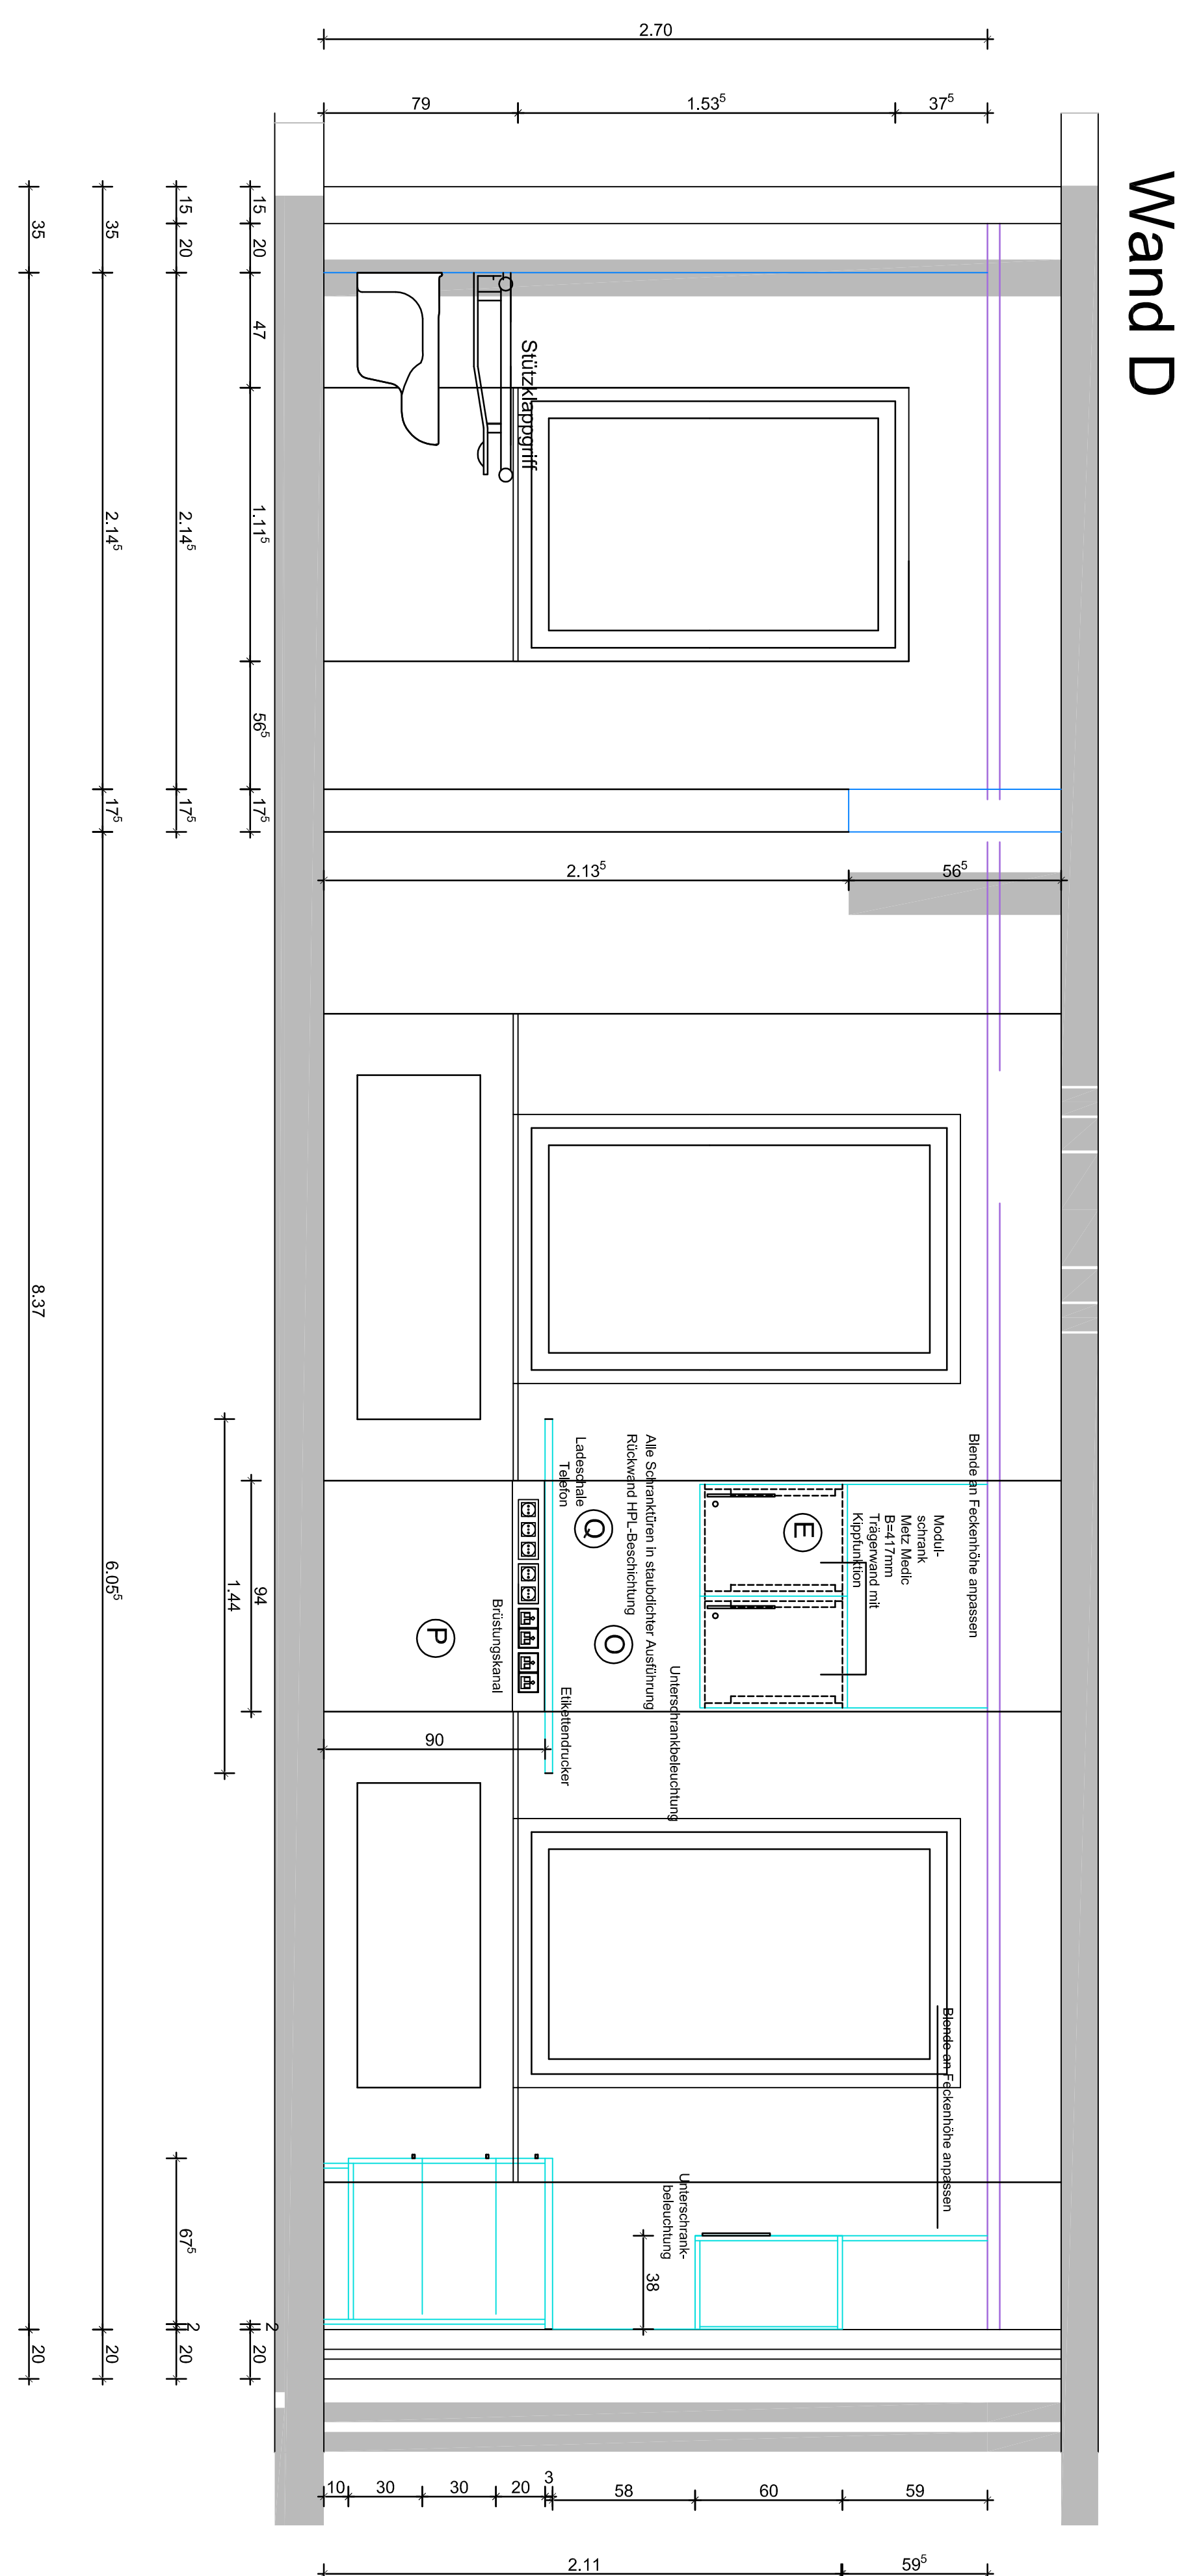


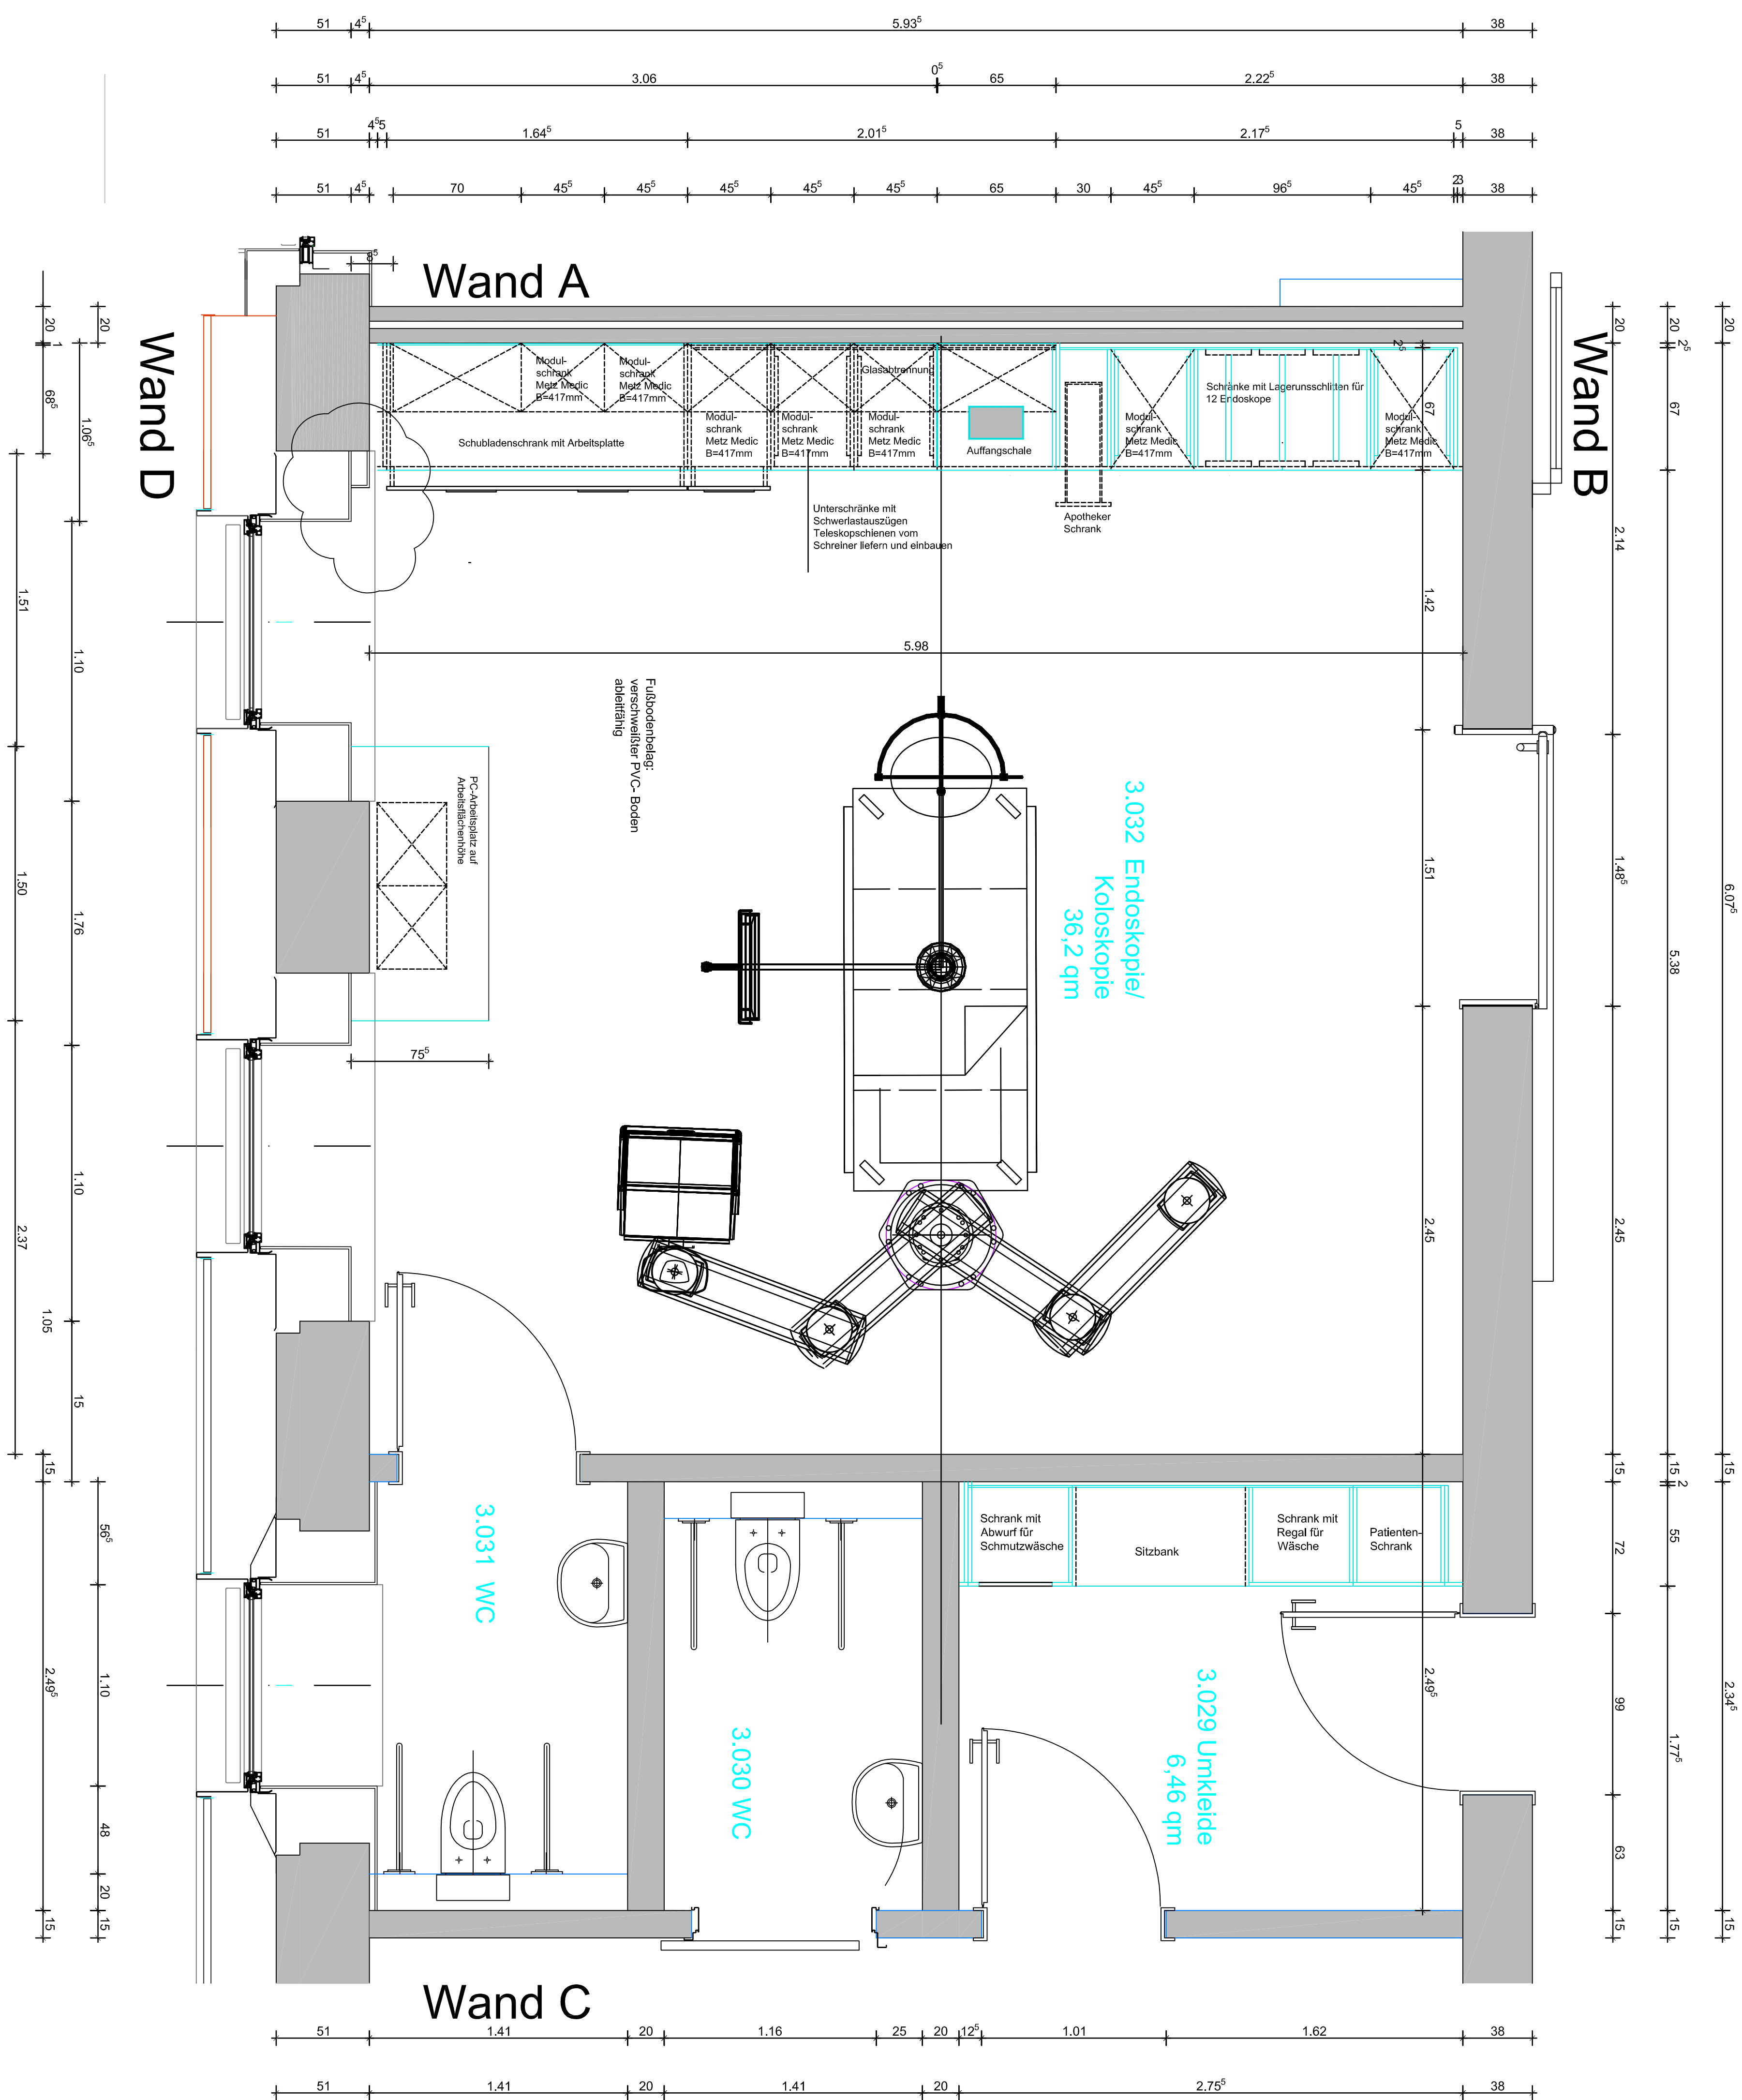

</			

Knappschafts Krankenhaus Bottrop
Osterfelderstraße 157 46236 Bottrop

Einrichtung einer Abteilung für Endoskopie

Architekturbüro Fittkau
Architekten Ingenieure
Prospersstrasse 208
D - 46238 Bottrop

Tel.: +49 (0) 172 814 184 5
mail@fittkau-architekten.de

Architekt

DELTA 2000	POSTLEIT.	STRASSE		ZEICHENNUMMER	Stempel:
GK	22.08.25	04.10.25			
MAßSTAB	MAßSTAB				
1 : 20	Grundriss - Wandabwicklungen				