Nach LBO ist für die Be-/Entlüftung bzw. Entrauchung des Aufzugsschachtes mind. 2,5 % der Grundfläche als freier Entlüftungsquerschnitt vorzusehen

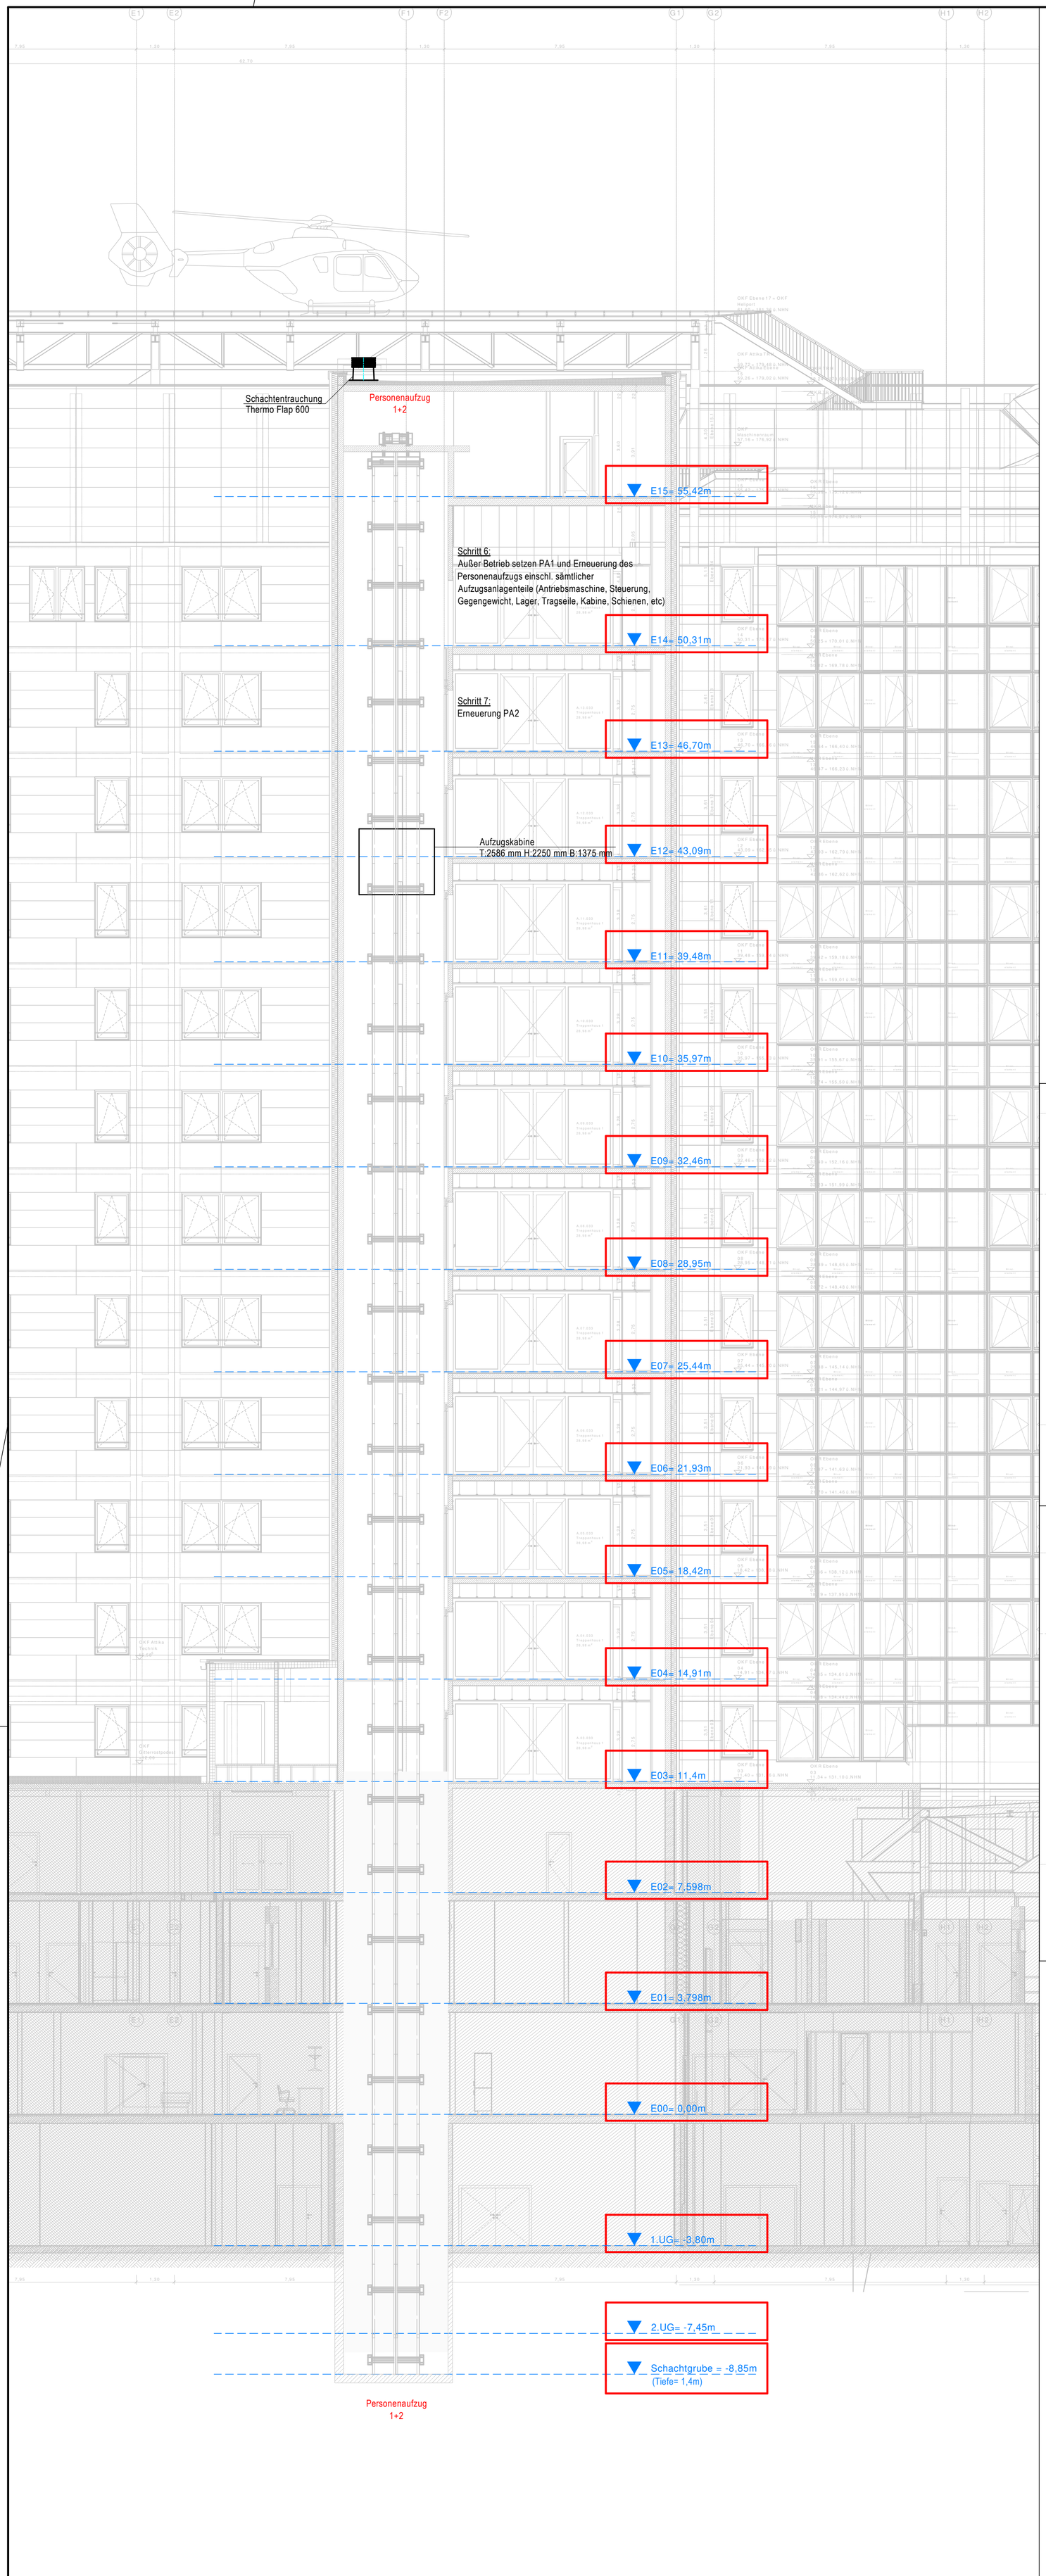

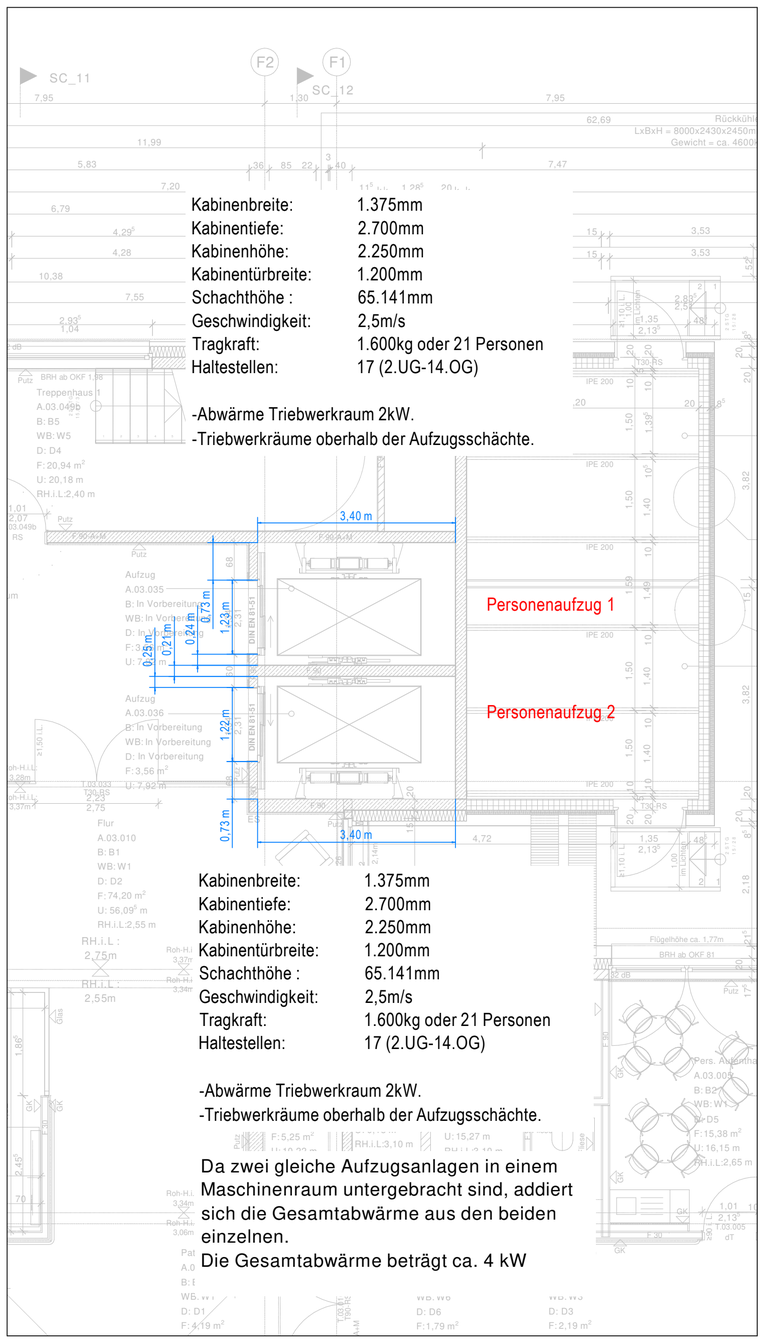

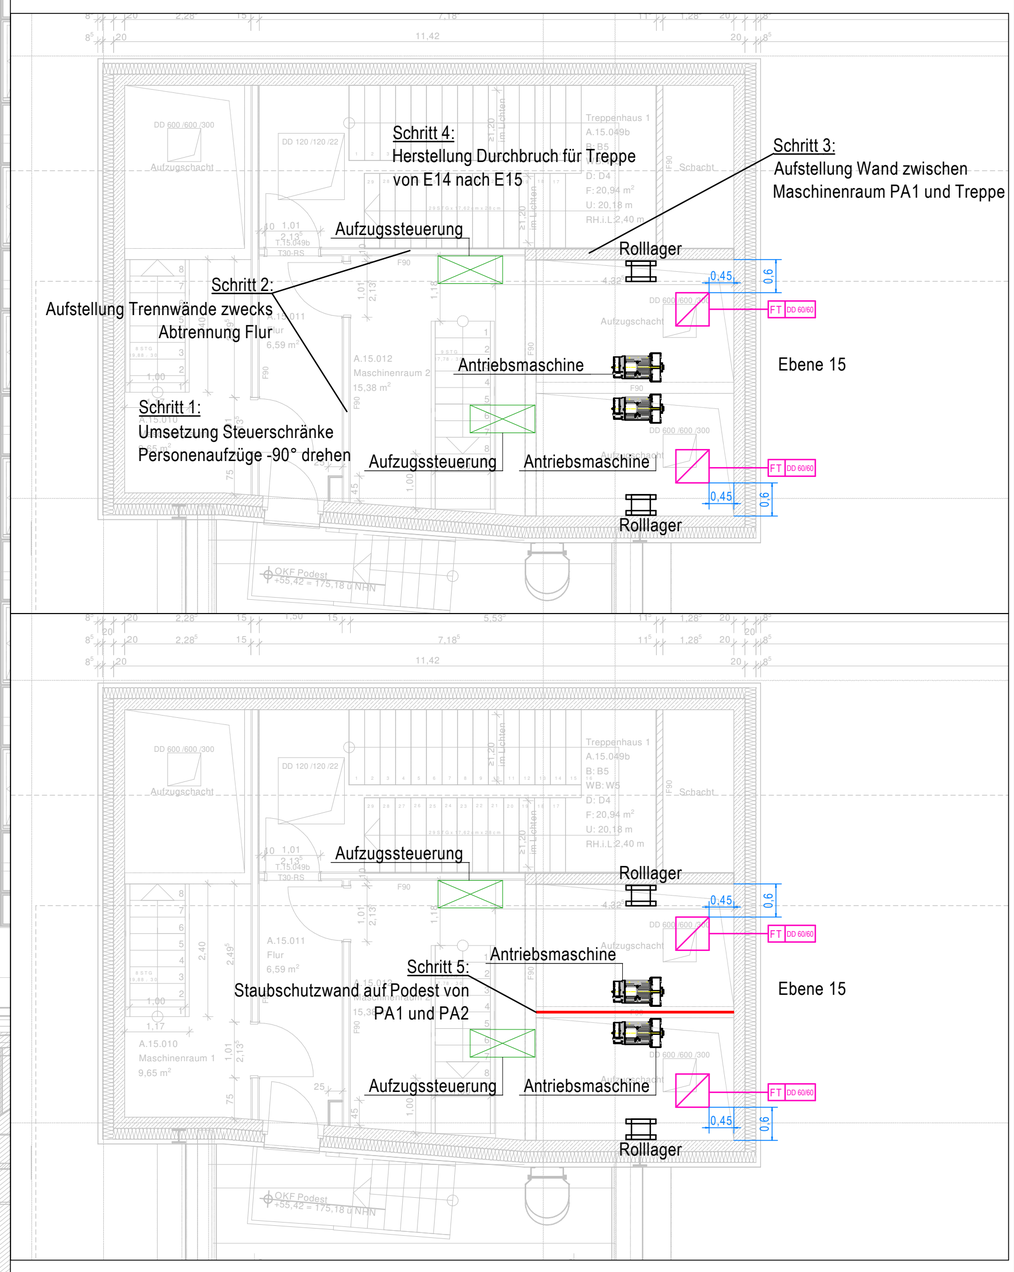

Im Triebwerksraum sind im Bereich des Podestes stoßabweisende Materialien unter der Rohdecke zu berücksichtigen - mind. lichte Raumhöhe von 1,80 m ist zu beachten und einzuhalten.
Hinweisschilder bzgl. der Raumhöhe sind im Triebwerksraum aufzuhängen.

Index	Änderungen/Ergänzungen	Datum	Name
d			
c			
b			
a			

Bauherr:
Knappschaft Kliniken
Universitätsklinikum Bochum GmbH
In der Schornau 23-25
44892 Bochum

Bauvorhaben:
Sanierung des
Bettenhochhauses
In der Schornau 23-25
44892 Bochum

Inhalt:
Aufzugsschacht und Grundriss Fördertechnik Aufzug 1+2 - Umbau

VORABZUG
Stand: 27.01.2025

PBU Planungsbüro Unnebrink
Technische Gebäudeausrüstung
Borkener Straße 11 - 46348 Raesfeld
Tel.: (0 28 65) 24 310-0
Fax: (0 28 65) 24 310-20
E-Mail: info@pbu-tga.de

	Datum	Name	Projekt Nr.	2023173 (LP5)
Gezeichnet		C. Wevering	Plan Nr.	50-FT-GU-A1+2 BAU
Geprüft		P. Unnebrink	Maßstab	1:100 / 1:75

Status: Ausführungsplanung