

Z:\flink01_Projekte\2024-07A_DANC\011_Plane\03_Planung\01_flink\05_Ausführungsplanung\26-08-31_LP4_DANC.pln

Alle Maße sind am Bau zu prüfen. Der Plan gilt nur in Verbindung mit den Plänen der Statik und der Fachingenieure. Unstimmigkeiten sind sofort zu melden. Bei Nichtbeachtung haftet der Ausführende.
Diese Planung ist geistiges Eigentum von flink und darf nur mit Einwilligung der Architekten verwendet werden.

Index-N°	Datum	Änderungsinhalt	Gez.	Index-N°	Datum	Änderungsinhalt	Gez.


1. Bauabschnitt - Obergeschosse




2. Bauabschnitt - Obergeschosse



1. Bauabschnitt - Erdgeschoss

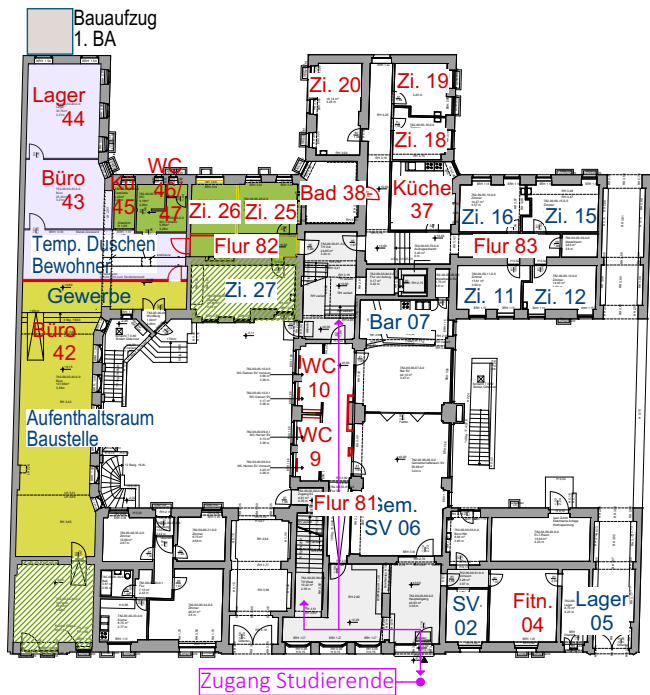

2. Bauabschnitt - Erdgeschoss

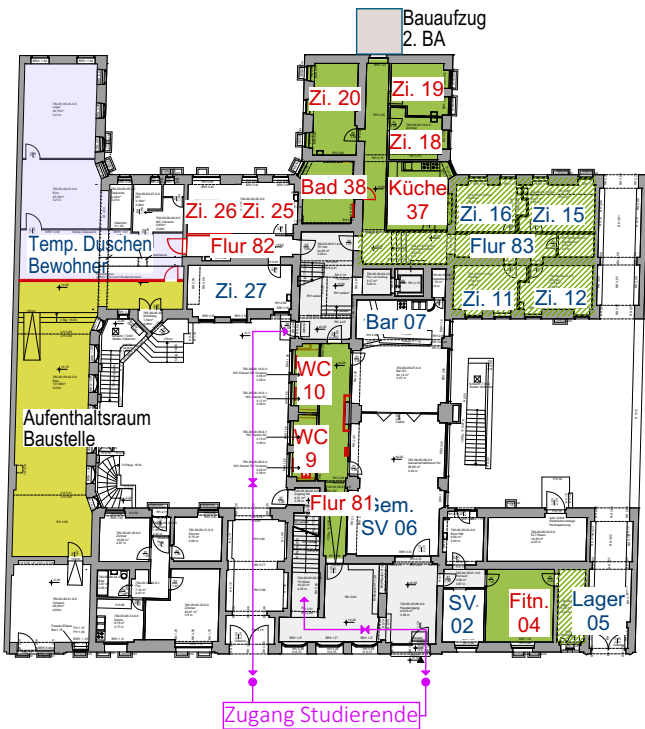

Dauer:
Obergeschosse
1. Bauabschnitt
- je Geschoss ca. 3 Monate

2. Bauabschnitt
- je Geschoss ca. 3 Monate

Erdgeschoss
1. Bauabschnitt
- ca. 1 Monat

2. Bauabschnitt
- ca. 2 Monate

Zi. 20: Raum wird instand gesetzt
Zi. 15: Raum wird überarbeitet

- Baustelle Hauptmaßnahmen
Instand zu setzende Zimmer
- Gesperrte und/oder leerzuziehende Bereiche
zu überarbeitende Zimmer
- Aufenthaltsbereich Handwerker

Plan-N° LP5 Index-N°	Gezeichnet j.s. Erstelldatum 01.09.2026	Maßstab 1:500 Planformat DIN A3	Bauvorhaben DANC Danckelmannstr. 46/47, 14059 Berlin Instandsetzung Bäder Studierendenwohnheim	Bauherr studierendenWERK BERLIN Hardenbergstraße 34 10623 Berlin	Architekten flink.architekten generalplaner t. 030 36 44 66 23 f. 030 36 44 66 24 mail@flink-architekten.de www.flink-architekten.de	Plan Bauabschnitte Hauptmaßnahmen EG und OG A-06.11
----------------------------	--	--	---	---	--	--



Maßnahmen-Zimmer: Wände: (Abstreifen Raufaser), Ausbesserungen, Wände verputzen/Tapete, Anstrich Decke: Ausbesserungen, Anstrich Boden: Klick-Vinyl/Festplank Fenster: Schließen, Ausbesserungen, Anstrich Maßnahmen-Küche: Wände: (Abstreifen Raufaser), Ausbesserungen, Wände verputzen/Tapete, Anstrich Decke: Ausbesserungen, Anstrich Boden: Klick-Vinyl/Festplank Fenster: Schließen, Ausbesserungen, Anstrich
--	--

Alle Maße sind am Bau zu prüfen.
 Der Plan gilt nur in Verbindung mit dem Plan der Stadt und der Fachingenieur. Unstimmigkeiten sind sofort zu melden. Bei Nichtbeachtung haftet der Ausführer.

Plan Ausführungsplanung I GR Erdgeschoss	Projektnummer 2024-07A_DANC Leistungsphase A.06.1
Bauvorhaben DANC Danckelmannstr. 45/47, 10559 Berlin Instandsetzung Bäder Studierendenwohnheim	Plan-N° LP5_GR Index-N° a. 09.06.2026
Bauherr studierendenWERK BERLIN Hardenbergstraße 34 10563 Berlin	Blattgröße DIN A0 Maßstab 1:50
Architekten Kärliner Straße 20 10567 Berlin 030 36 44 66 23 info@fllink.architekten.de	Gezeichnet Einzelblatt 01.09.2026