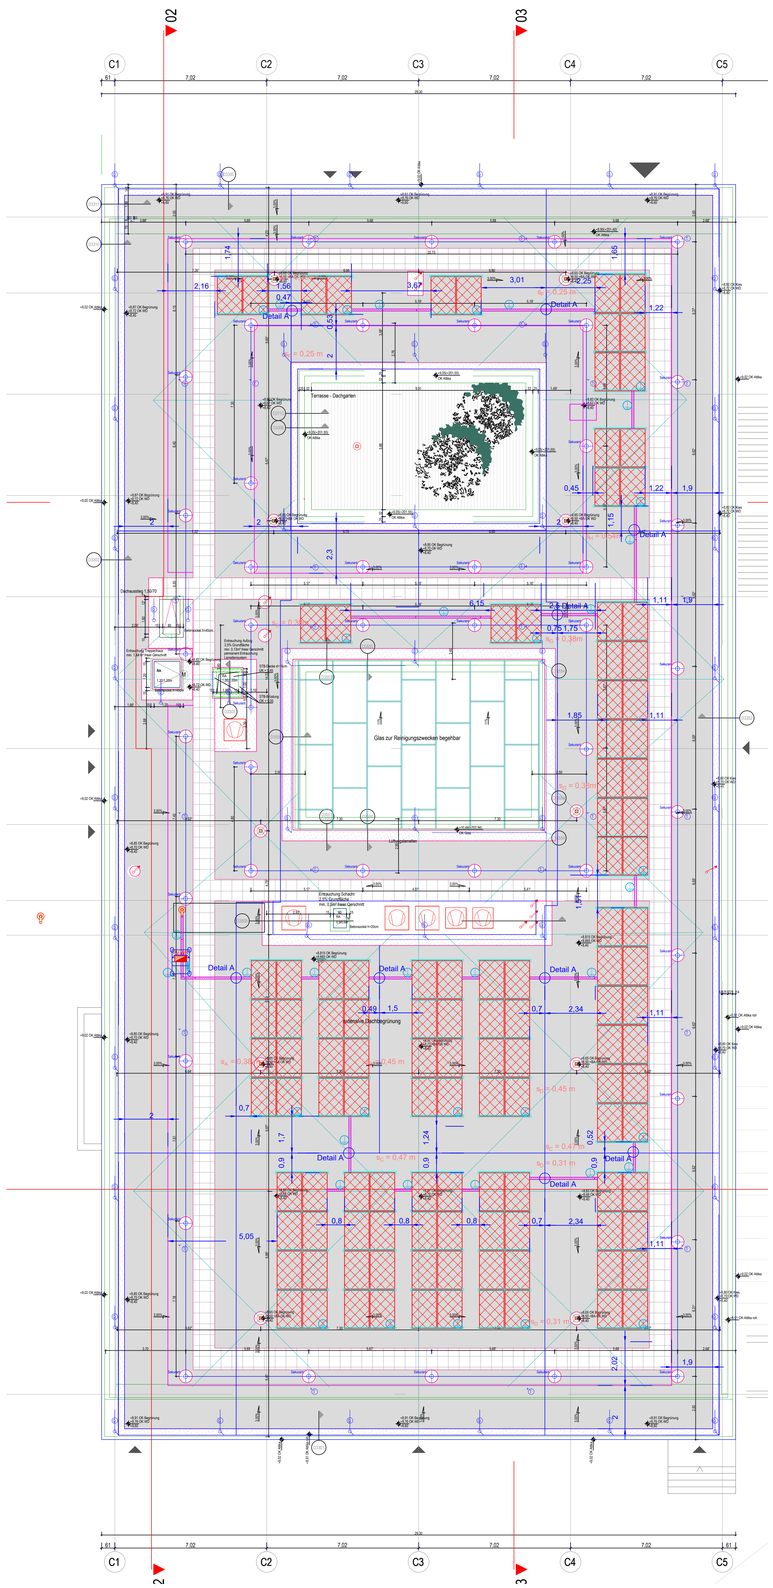
02
03
C1
C2
C3
C4
C5
Detail A
Terrasse - Dachgarten
Glas zur Reinigungszwecken begehbar
Dachaufstieg 13/19
Gerüstanker
Entwässerung Schlitzrinne
Detail A
Detail A
Detail A