



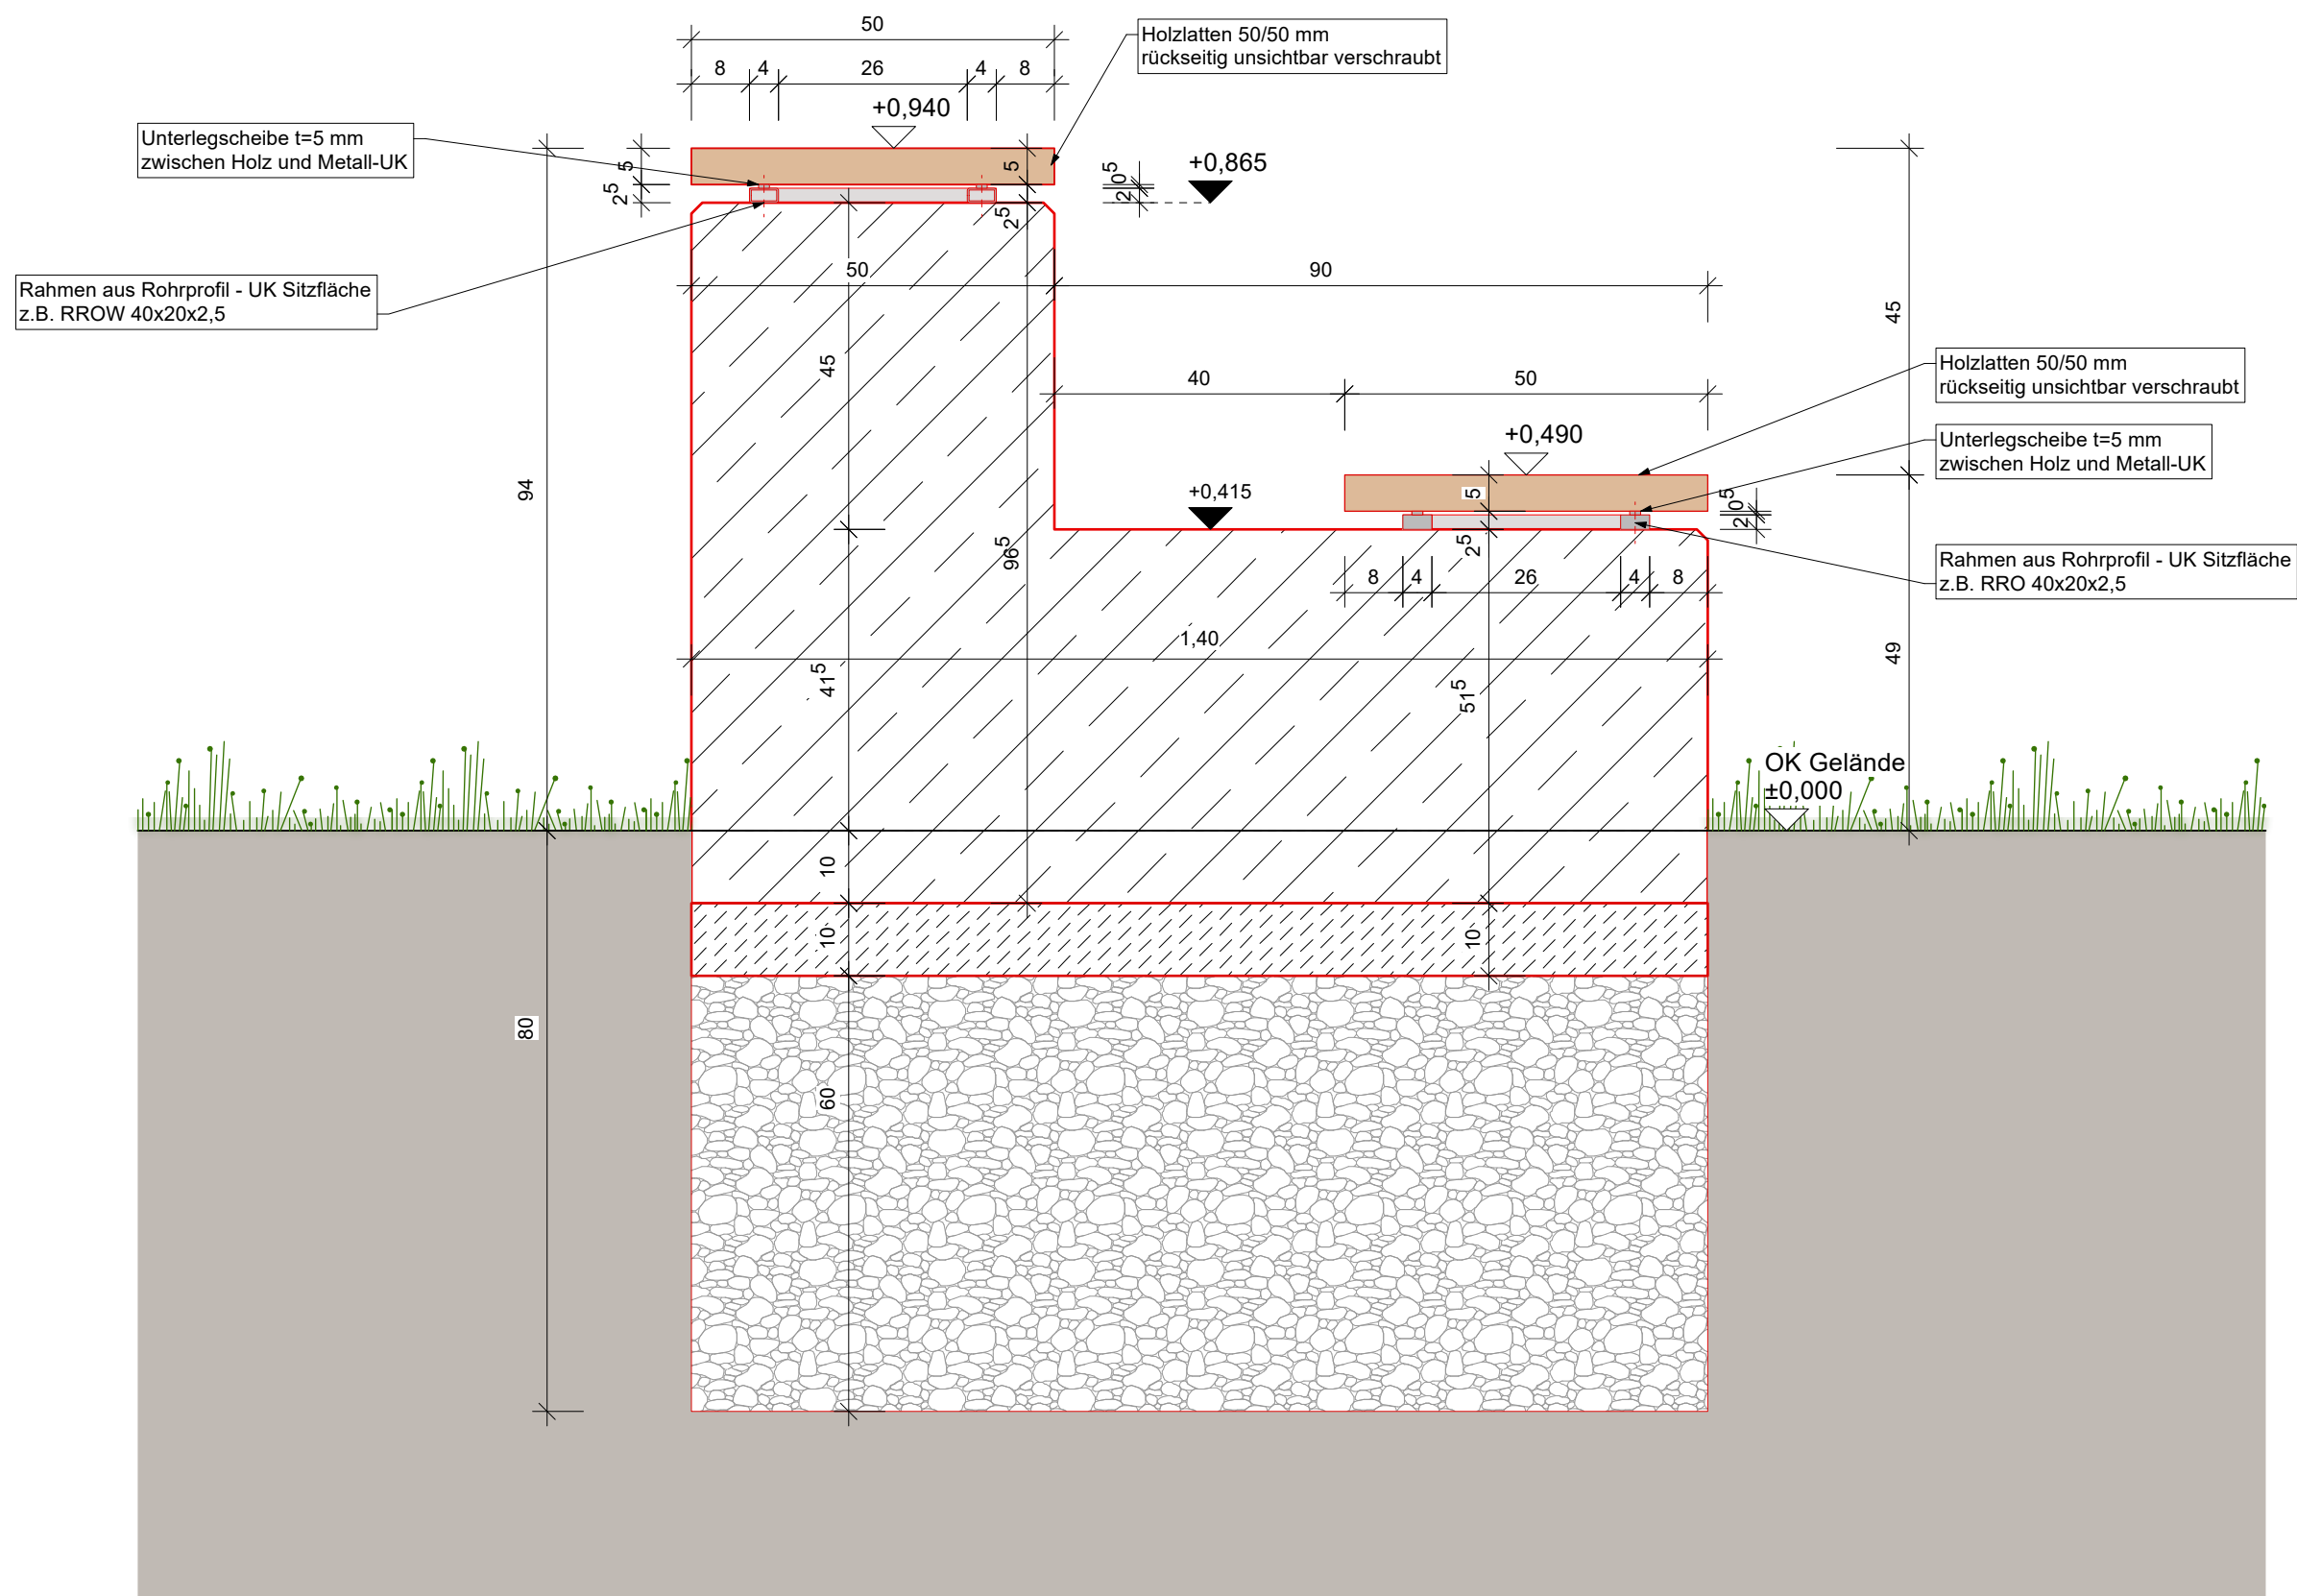


Schnitt 1-1 - M: 1:10

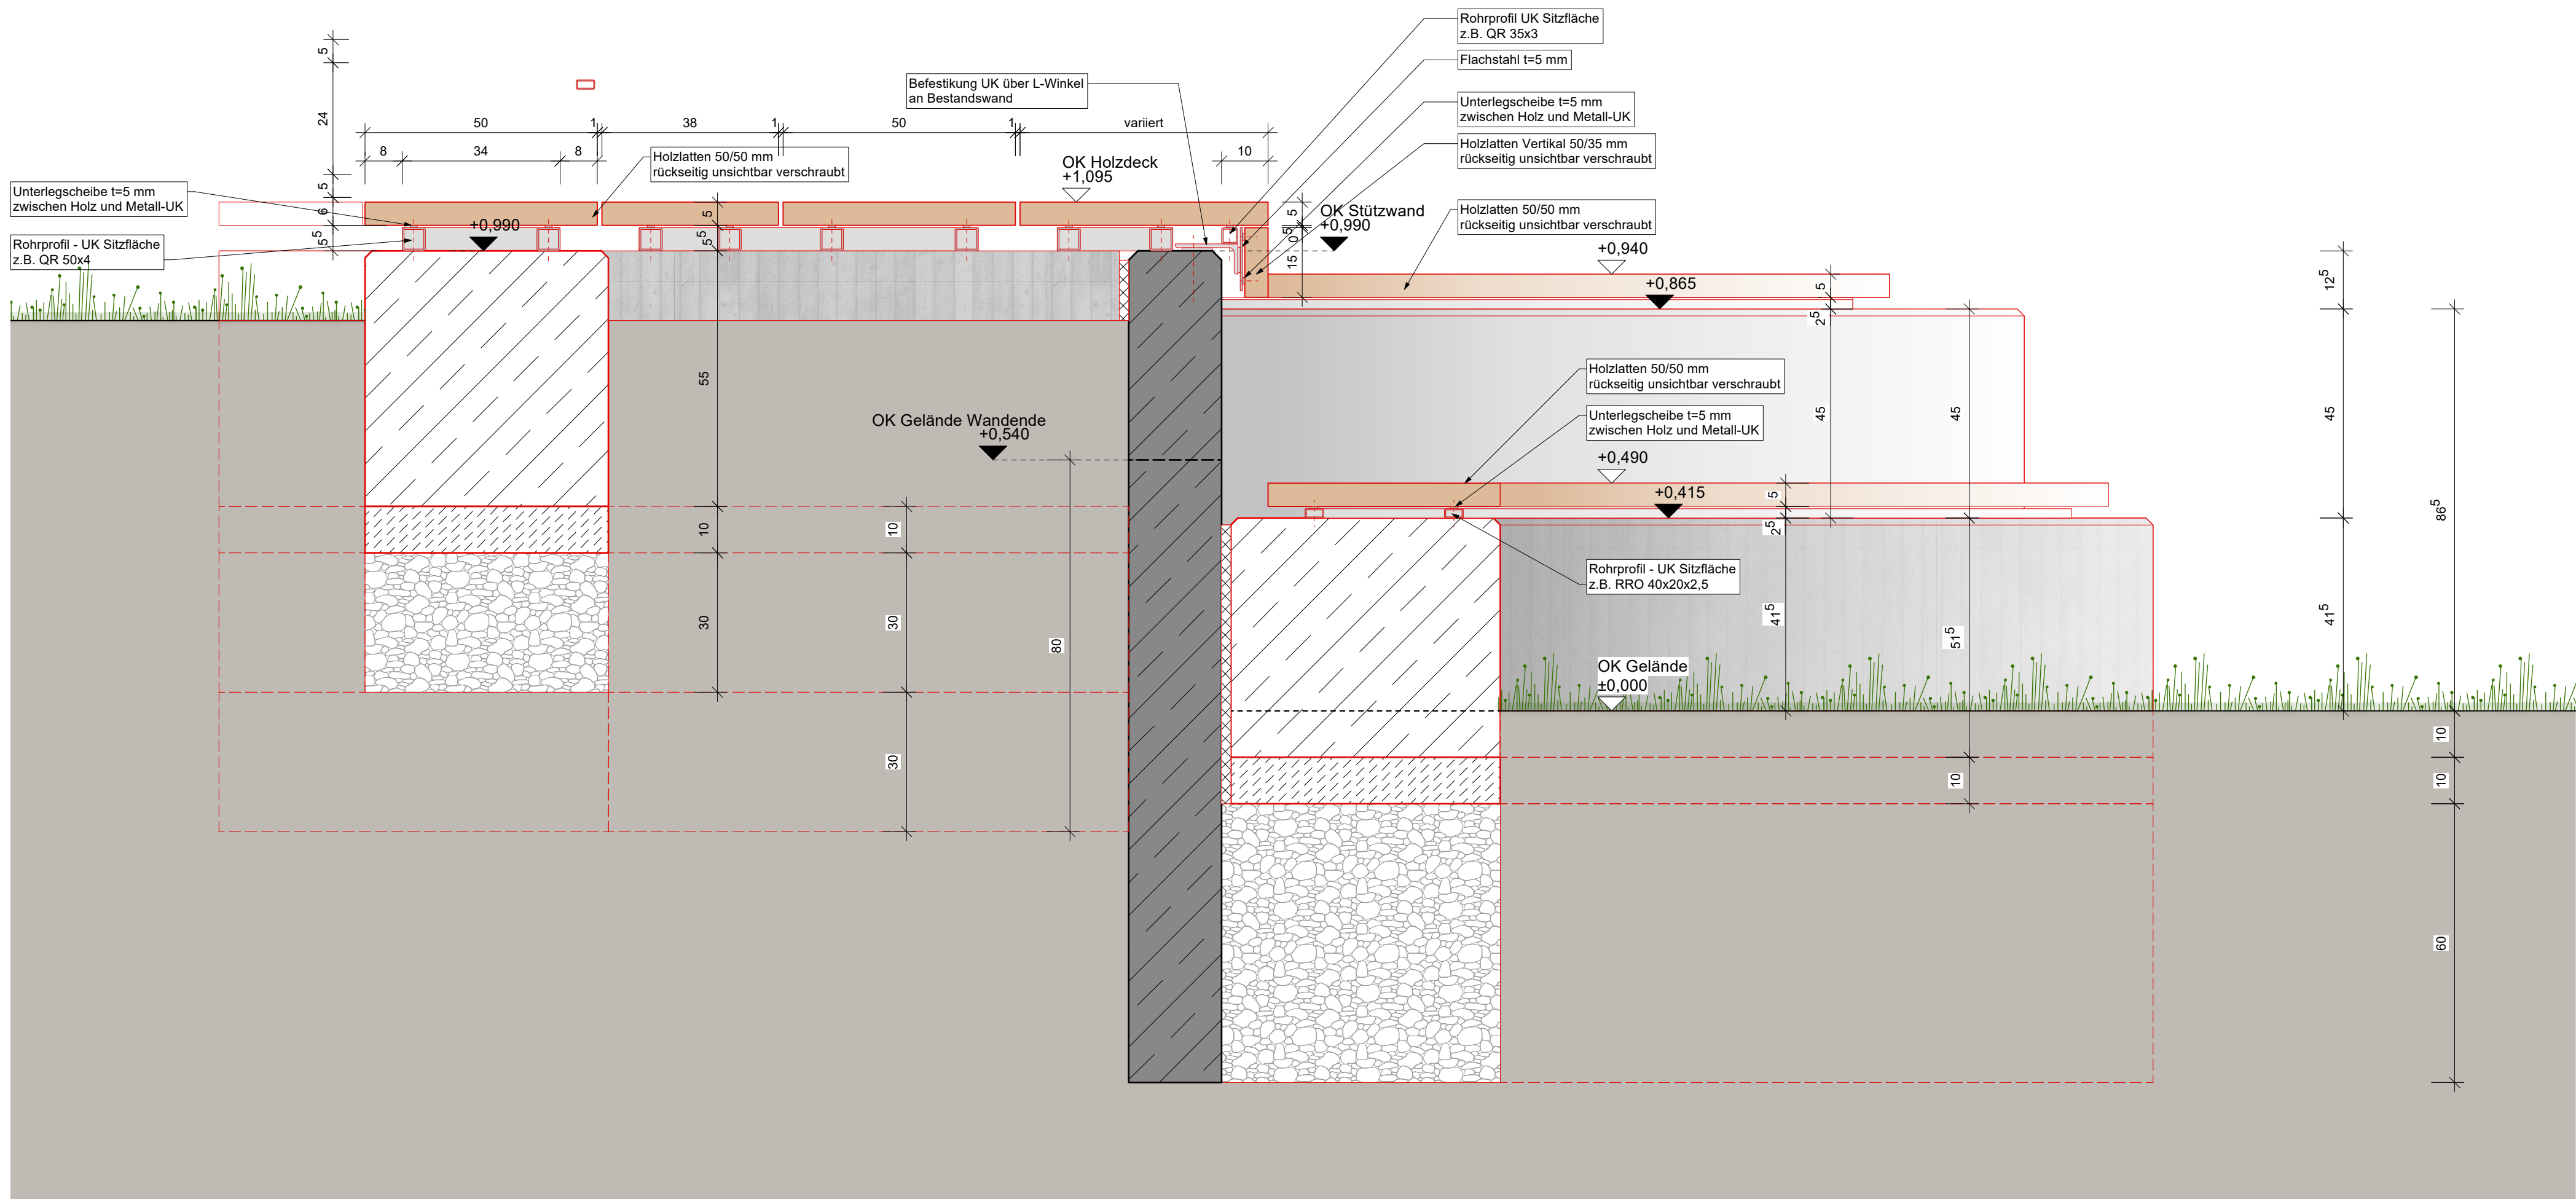

Schnitt 2-2 - M: 1:10

MATERIALIEN			
	Stützwand Stb Bestand		Schottererschicht
	Stb neu geschnitten		Holz
	Konstruktion verdeckt		
	Stb neu Draufsicht unten		
	Stb neu Draufsicht oben		
	Magerbeton		

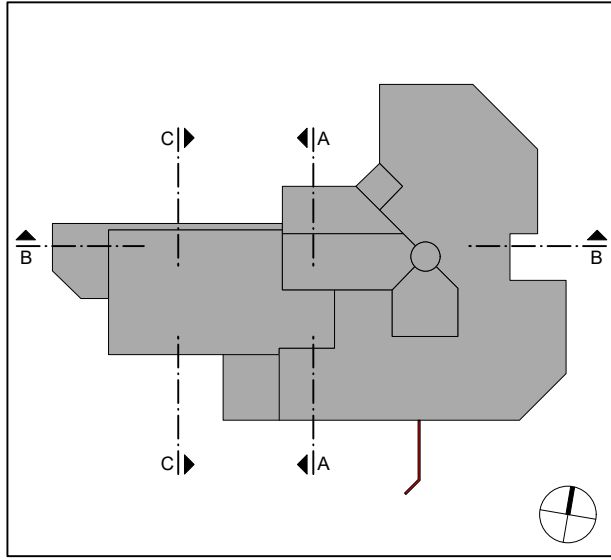

Index			
Index	Datum	MA	Änderung
a	02.07.2026	bl	Planerstellung
b	11.08.2026	bl	Erstellen Rückansicht
AUSFÜHRUNGSPLANUNG			
Projekt	KSR-Lf - Lehrs im Freien - Teilprojekt Lehrfläche Sitzlandschaft Kurt-Schumacher-Ring, Hochschule RheinMain		
Eigentümer	Land Hessen vertreten durch: Hochschule RheinMain University of Applied Sciences Kurt-Schumacher-Ring 18, 65197 Wiesbaden		
Planverfasser	Hochschule RheinMain, Sachgebiet IV.1 Bau Kurt-Schumacher-Ring 18, 65197 Wiesbaden		
Plannummer	AP 04	Planinhalt	
Gebäude	KSR - C	Holzauflagen Details	
Maßstab	1:10		
Bearbeiter	SG IV.1.31		
Datum	11.07.2026		