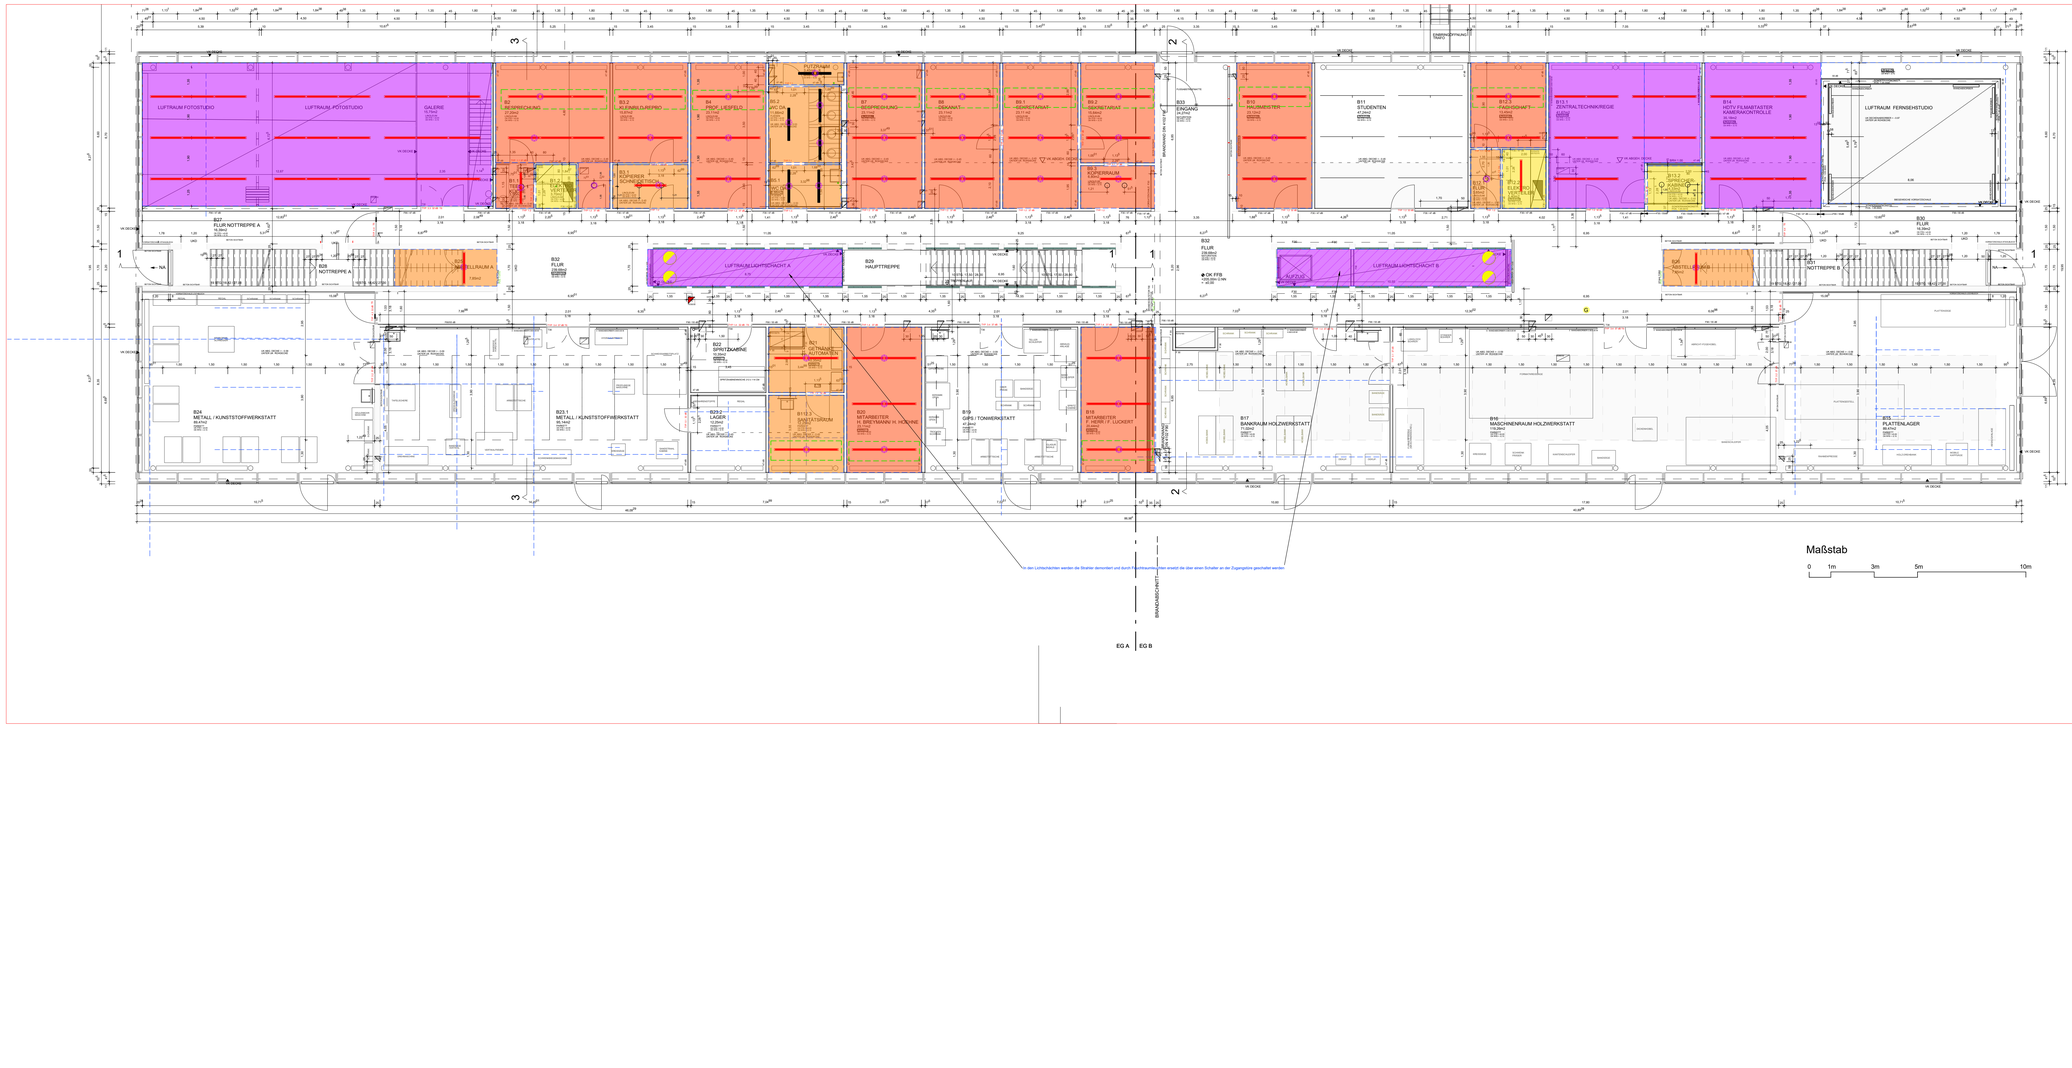

In den Lichtschächten werden die Strahler demontiert und durch Feuerlöschkästen ersetzt die über einen Schalter an der Zugangstüre geschaltet werden.

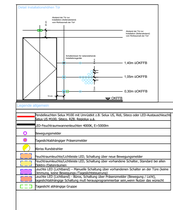

Legende Abkürzungen

- Deckenfluter 1xLa 1K30 mit Ultrabeam LB 1xLa 1K, ML 18lm/ 4W LED Audioeinheit
- Wandfluter 1xLa 1K30 mit Ultrabeam LB
- HQI Flutlichtprojektionsscheinwerfer 400W, 2.000lm
- Bewegungsmelder
- Rauchschaltmelder Präsenzmelder
- Kanta Ausleuchter
- Sicherheitsbeleuchtung Lichtband LED, Schaltung über Bewegungsmelder
- Sicherheitsbeleuchtung Lichtband LED, über normale Schalter, dauernd bei aktiv. Betrieb eingeschaltet
- Sicherheitsbeleuchtung – Manuelle Schaltung über vorhandenen Schalter an der Tür/ Notbeleuchtung, keine Bewegungsmelderansteuerung
- Sicherheitsbeleuchtung Lichtband LED, Schaltung über Bewegungsmelder (Bestandsgang / Treppe)
- Tageslicht abhängige Gruppe

ZU BEACHTEN:
Der Auftragnehmer muß nach den Ausführungsbestimmungen der Fachplanung Montagepläne erstellen. Er hat die Montagepläne vor Beginn der Arbeiten der Fachplanung zur Genehmigung vorzulegen. Die Montagepläne müssen alle Details enthalten, die für die Ausführung erforderlich sind. Die Montagepläne müssen alle Details enthalten, die für die Ausführung erforderlich sind. Die Montagepläne müssen alle Maße enthalten, die für die Ausführung erforderlich sind und DIN-konform eingehalten werden. Die Verfasser behält sich alle Urheberrechte an diesen Arbeit vor. Vervielfältigungen und Veröffentlichungen sind nur mit seiner Einwilligung.

Planverfasser:


Erdgeschoss

Bauherr: Hochschule Rheinmain
University of Applied Sciences
Wiesbaden Rüsselsheim
SG IV.3 Baumgängerverfahren

Projekt: Hochschule Rheinmain
Unter den Eichen 5, Geb. 82
65195 Wiesbaden
Beleuchtung




Ingenieurbüro Kramer - Matthias Kramer