


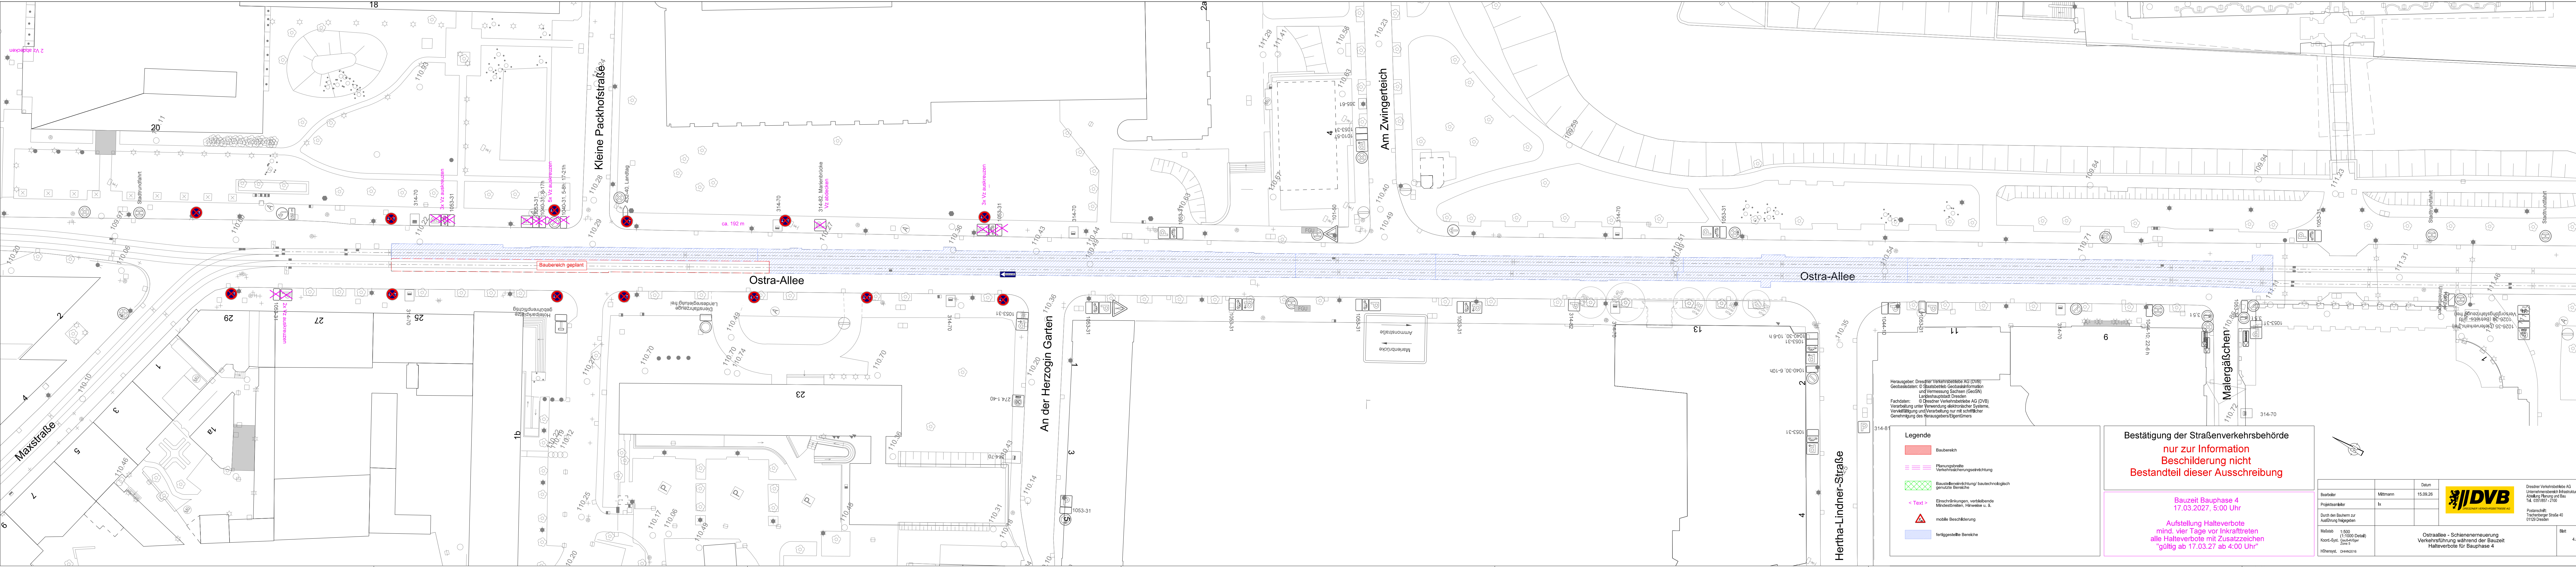

Herausgeber: Dresdner Verkehrsbetriebe AG (DVB)
Geobasisdaten: © Staatsbetrieb Geodateninformation und Vermessung Sachsen (GeoSN)
Fachstellen: © Dresdner Verkehrsbetriebe AG (DVB)
Verarbeitung unter Verwendung elektronischer Systeme, Verknüpfung und Verarbeitung nur mit schriftlicher Genehmigung des Herausgebers/Eigentümers

Legende

- Baubereich
- Planungsbereite Verkehrssicherungseinrichtung
- Baustelleneinrichtung/ bautechnologisch genutzte Bereiche
- Einschränkungen, verbleibende Mindestbreiten, Hinweise u. ä.
- mobile Beschilderung
- fertiggestellte Bereiche

Bestätigung der Straßenverkehrsbehörde

nur zur Information
Beschilderung nicht
Bestandteil dieser Ausschreibung

Bauzeit Bauphase 4
17.03.2027, 5:00 Uhr

Aufstellung Halteverbote
mind. vier Tage vor Inkrafttreten
alle Halteverbote mit Zusatzzeichen
"gültig ab 17.03.27 ab 4:00 Uhr"

Bearbeiter	Mittmann	Datum	15.09.26
Projektleiter	ix		
Durch den Bauherrn zur Ausführung freigegeben			
Maststab 1:500 (1:1000 Detail)	Ostraallee - Schienenerneuerung		Blatt
Koordinatensystem: Gauß-Krüger Zone 5	Verkehrsführung während der Bauzeit		
Höhenystem: D4462016	Halteverbote für Bauphase 4		4.0

DVB
Dresdner Verkehrsbetriebe AG
Unternehmensbereich Infrastruktur
Abteilung Planung und Bau
TfL 0351057-2100

Postanschrift:
Trichterberger Straße 40
01129 Dresden