


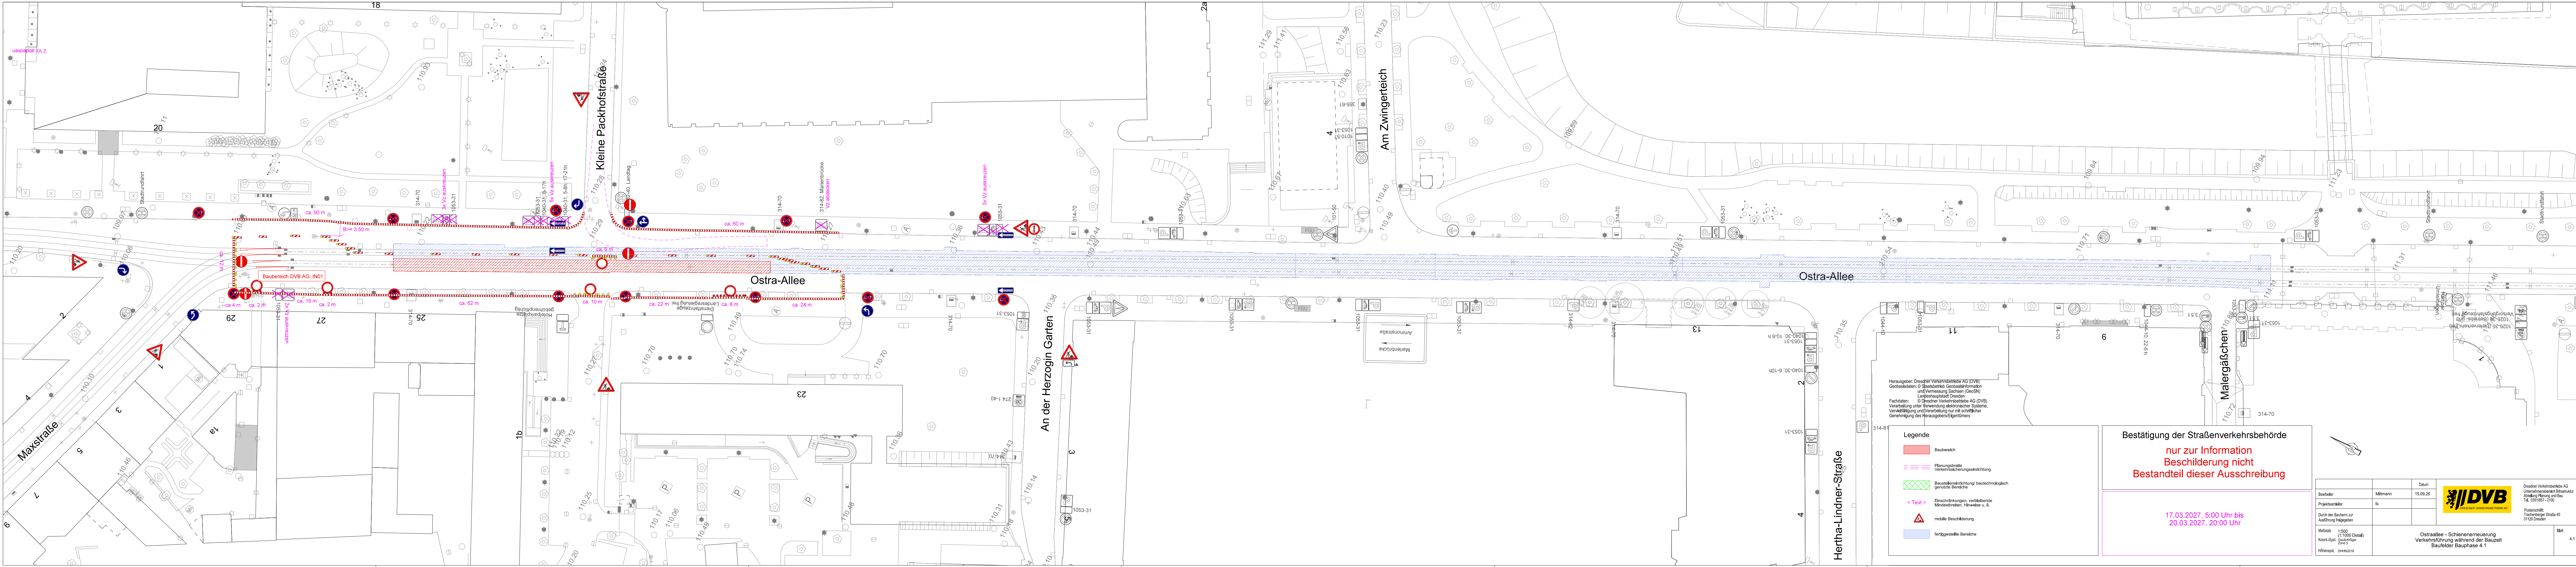

Herausgeber: Dresdner Verkehrsbetriebe AG (DVB)
Geobasisdaten: © Staatsbetrieb Geodateninformation und Vermessung Sachsen (GeoSN)
Fachdaten: © Dresdner Verkehrsbetriebe AG (DVB)
Verarbeitung unter Verwendung elektronischer Systeme, Verknüpfung und Verarbeitung nur mit schriftlicher Genehmigung des Herausgebers/Eigentümers

Legende

- Baubereich
- Planungsbereite Verkehrssicherungseinrichtung
- Baustelleneinrichtung/ bautechnologisch genutzte Bereiche
- < Text > Einschränkungen, verbleibende Mindestbreiten, Hinweise u. ä.
- mobile Beschilderung
- fertiggestellte Bereiche

Bestätigung der Straßenverkehrsbehörde

nur zur Information
Beschuldigung nicht
Bestandteil dieser Ausschreibung

17.03.2027, 5:00 Uhr bis
20.03.2027, 20:00 Uhr

			Datum		Dresdner Verkehrsbetriebe AG Unternehmensbereich Infrastruktur Abteilung Planung und Bau Tel. 0351/667-2100	Postanschrift: Trachterberger Straße 40 01129 Dresden	Blatt	4.1				
Bearbeiter	Mittmann	15.09.26										
Projektleiter	ix											
Durch den Bauherrn zur Ausführung freigegeben			Ostraallee - Schienenerneuerung Verkehrsführung während der Bauzeit Baufelder Bauphase 4.1									
Maßstab		1:500 (1:1000 Detail)										
Koordinatensystem		Geokoordinatensystem Zone 5										
Höhenpunkt		D442016										