


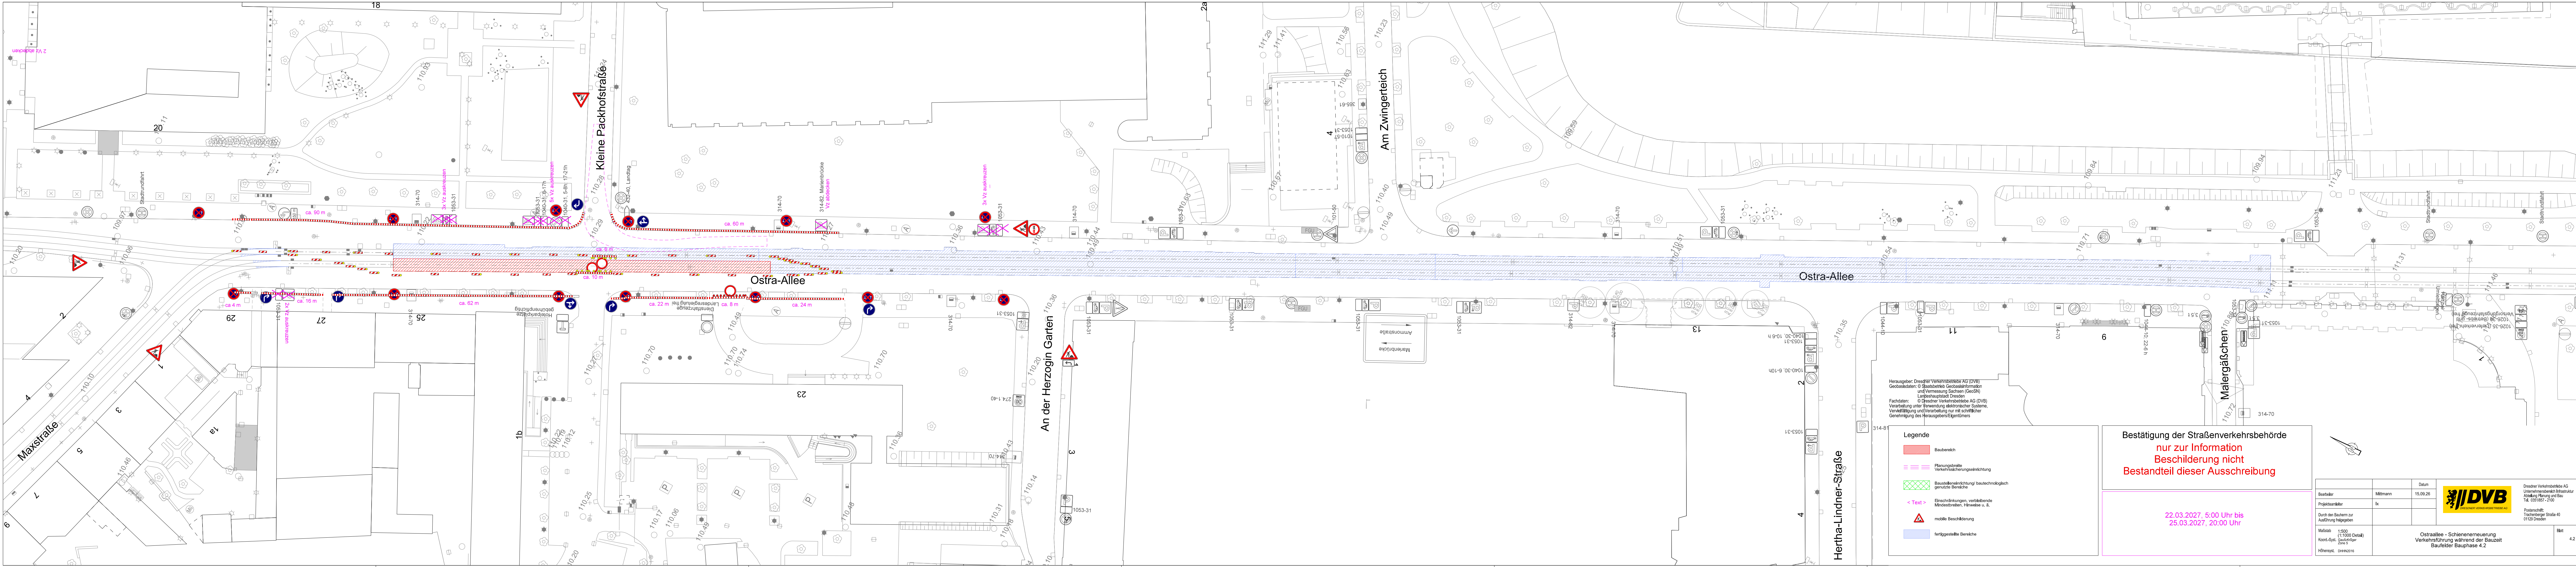

Herausgeber: Dresdner Verkehrsbetriebe AG (DVB)
Geobasisdaten: © Staatsbetrieb Geodateninformation und Vermessung Sachsen (GeoSN)
Fachdaten: © Dresdner Verkehrsbetriebe AG (DVB)
Verarbeitung unter Verwendung elektronischer Systeme, Verknüpfung und Verarbeitung nur mit schriftlicher Genehmigung des Herausgebers/Eigentümers

Legende

- Baubereich
- Planungsbereite Verkehrssicherungseinrichtung
- Baustelleneinrichtung/ bautechnologisch genutzte Bereiche
- Einschränkungen, verbleibende Mindestbreiten, Hinweise u. ä.
- mobile Beschilderung
- fertiggestellte Bereiche

Bestätigung der Straßenverkehrsbehörde

nur zur Information
Beschilderung nicht
Bestandteil dieser Ausschreibung

22.03.2027, 5:00 Uhr bis
25.03.2027, 20:00 Uhr

Bearbeiter	Mittmann	Datum	15.09.26
Projektleiter	Kr		
Durch den Bauherrn zur Ausführung freigegeben			
Maßstab 1:500 (1:1000 Detail)			
Koort.-Syst. Gauß-Krüger Zone 5			
Höhen Syst. D442016			
Ostraallee - Schienenerneuerung Verkehrsführung während der Bauzeit Baufelder Bauphase 4.2			Blatt 4.2

DVB
Dresdner Verkehrsbetriebe AG
Unternehmensbereich Infrastruktur
Abteilung Planung und Bau
TAL 0351057-2100

Postanschrift:
Trichterberger Straße 40
01129 Dresden