


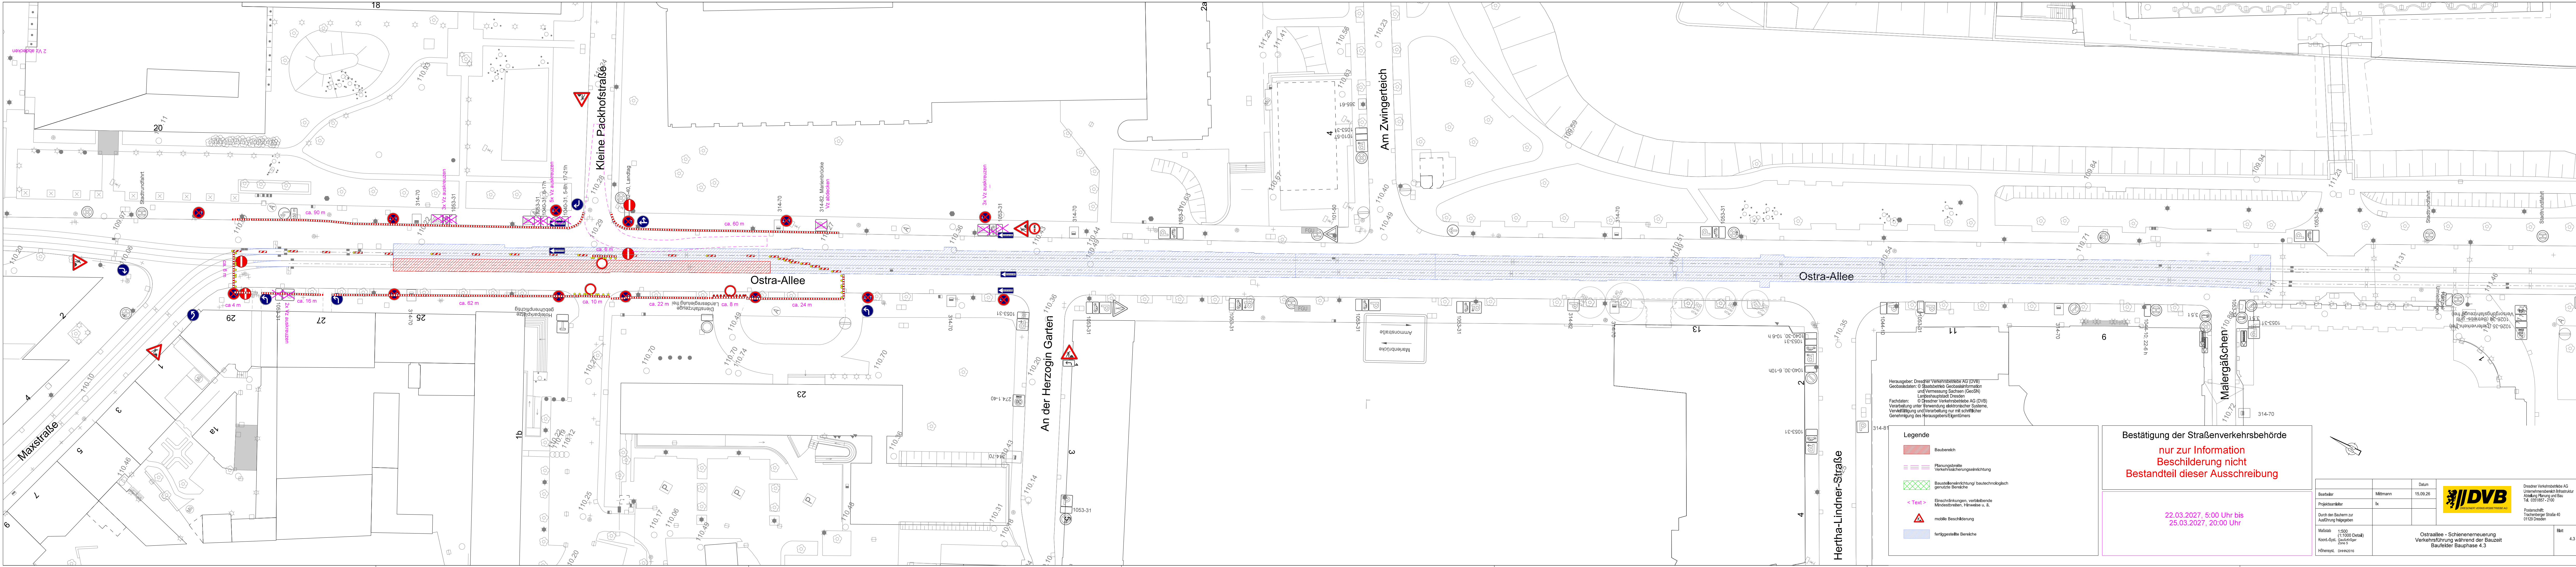

Herausgeber: Dresdner Verkehrsbetriebe AG (DVB)
Geobasisdaten: © Staatsbetrieb Geodateninformation und Vermessung Sachsen (GeoSN)
Fachdaten: © Dresdner Verkehrsbetriebe AG (DVB)
Verarbeitung unter Verwendung elektronischer Systeme, Verknüpfung und Verarbeitung nur mit schriftlicher Genehmigung des Herausgebers/Eigentümers

Legende

- Baubereich
- Planungsbereite Verkehrssicherungseinrichtung
- Baustelleneinrichtung/ bautechnologisch genutzte Bereiche
- < Text > Einschränkungen, verbleibende Mindestbreiten, Hinweise u. ä.
- mobile Beschilderung
- fertiggestellte Bereiche

Bestätigung der Straßenverkehrsbehörde

nur zur Information
Beschilderung nicht
Bestandteil dieser Ausschreibung

22.03.2027, 5:00 Uhr bis
25.03.2027, 20:00 Uhr

Beauftragter	Mittmann	Datum	15.09.26
Projektleiter	ix		
Durch den Bauherrn zur Ausführung freigegeben			
Maßstab	1:500 (1:1000 Detail)		
Koordinatensystem	Geokoordinatensystem		
Höhenpunkt	D442016		

Ostraallee - Schienenerneuerung
Verkehrsführung während der Bauzeit
Baufelder Bauphase 4.3

Blatt 4.3

