


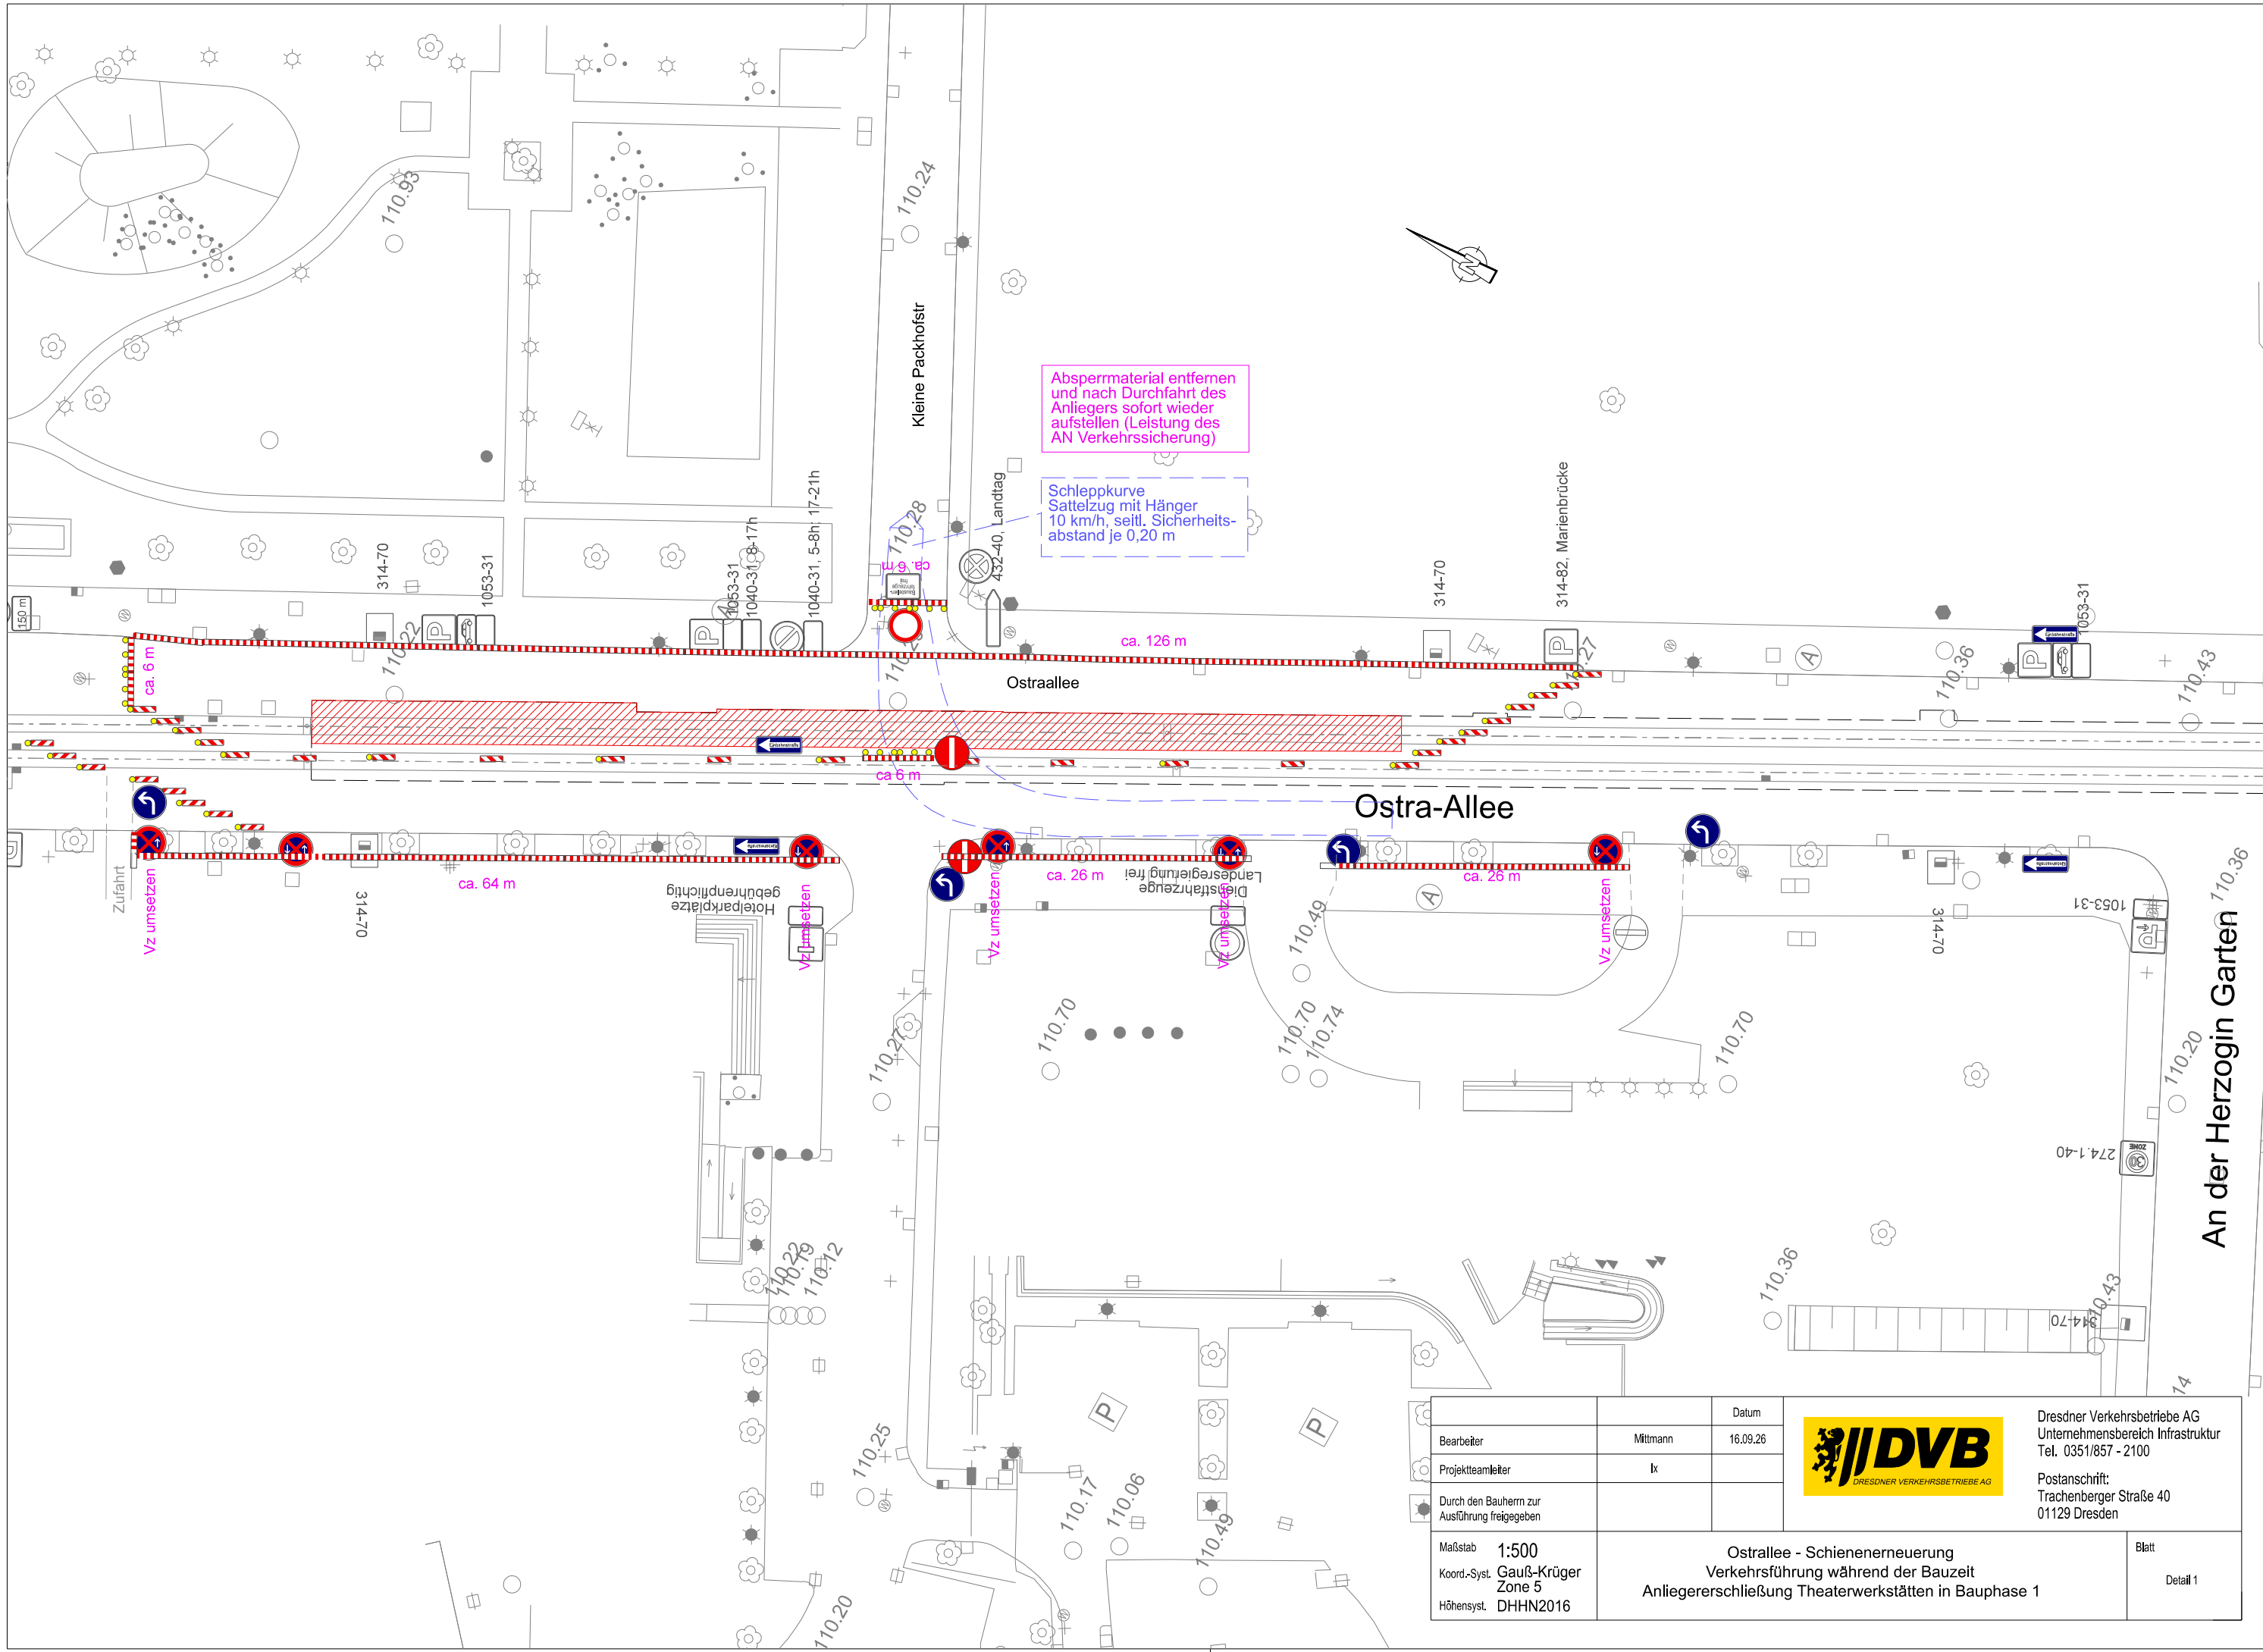

Abspermaterial entfernen
und nach Durchfahrt des
Anliegers sofort wieder
aufstellen (Leistung des
AN Verkehrssicherung)

Schleppkurve
Sattelzug mit Hänger
10 km/h, seiti. Sicherheits-
abstand je 0,20 m

Ostra-Allee

	Datum
Bearbeiter	Mittmann
Projektleiter	lx
Durch den Bauherrn zur Ausführung freigegeben	

Maßstab 1:500
Koord.-Syst. Gauß-Krüger
Zone 5
Höhensyst. DHHN2016



Dresdner Verkehrsbetriebe AG
Unternehmensbereich Infrastruktur
Tel. 0351/857 - 2100
Postanschrift:
Trachenberger Straße 40
01129 Dresden

Ostraallee - Schienenerneuerung
Verkehrsführung während der Bauzeit
Anliegererschließung Theaterwerkstätten in Bauphase 1

Blatt
Detail 1