


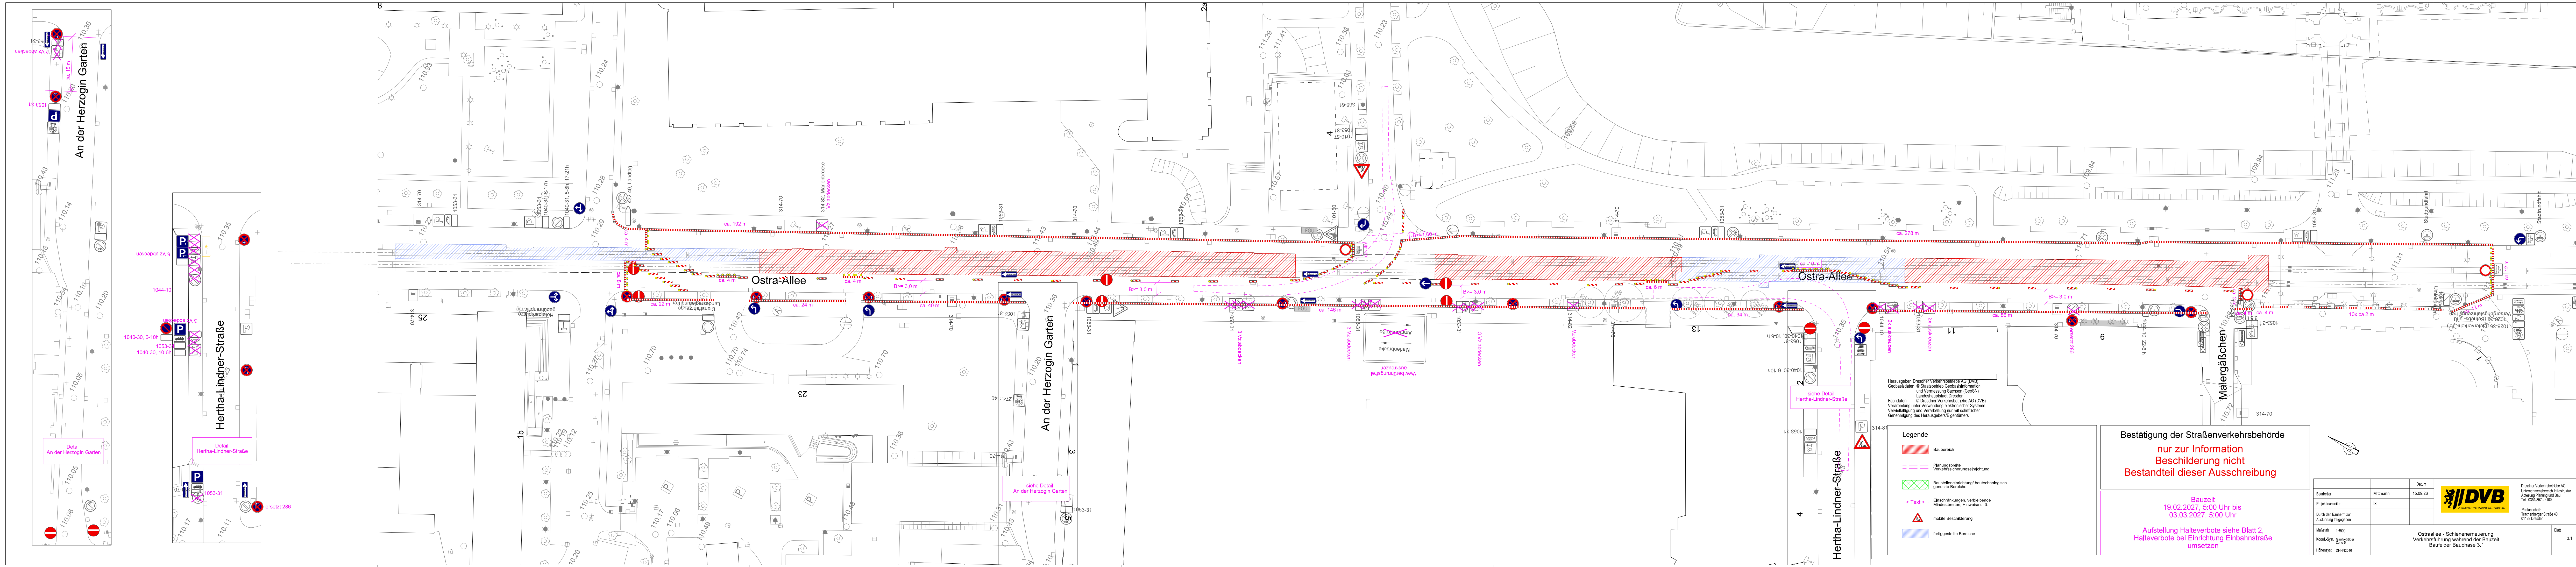

Herausgeber: Dresdner Verkehrsbetriebe AG (DVB)
Geobasisdaten: © Staatsbetrieb Geodateninformation und Vermessung Sachsen (GeoSN)
Fachdaten: © Dresdner Verkehrsbetriebe AG (DVB)
Verarbeitung unter Verwendung elektronischer Systeme, Verknüpfung und Verarbeitung nur mit schriftlicher Genehmigung des Herausgebers/Eigentümers

Legende

- Baubereich
- Planungsbereite Verkehrssicherungseinrichtung
- Baustelleneinrichtung/ bautechnologisch genutzte Bereiche
- < Text > Einschränkungen, verbleibende Mindestbreiten, Hinweise u. ä.
- mobile Beschilderung
- fertiggestellte Bereiche

Bestätigung der Straßenverkehrsbehörde

nur zur Information
Beschilderung nicht
Bestandteil dieser Ausschreibung

Bauzeit
19.02.2027, 5:00 Uhr bis
03.03.2027, 5:00 Uhr

**Aufstellung Halteverbote siehe Blatt 2,
Halteverbote bei Einrichtung Einbahnstraße
umsetzen**

Bearbeiter		Datum	
Mittmann		15.09.26	
Projektleiter		Kc	
Durch den Bauherrn zur Ausführung freigegeben			
Maßstab 1:500		Ostraallee - Schienenerneuerung	
Koordinatensystem: Gauß-Krüger Zone 5		Verkehrsführung während der Bauzeit	
Höhensystem: D442016		Baufelder Bauphase 3.1	
		Blatt 3.1	

DVB
Dresdner Verkehrsbetriebe AG
Unternehmensbereich Infrastruktur
Abteilung Planung und Bau
TAL 0351957-2100
Postanschrift: Trichterberger Straße 40
01129 Dresden