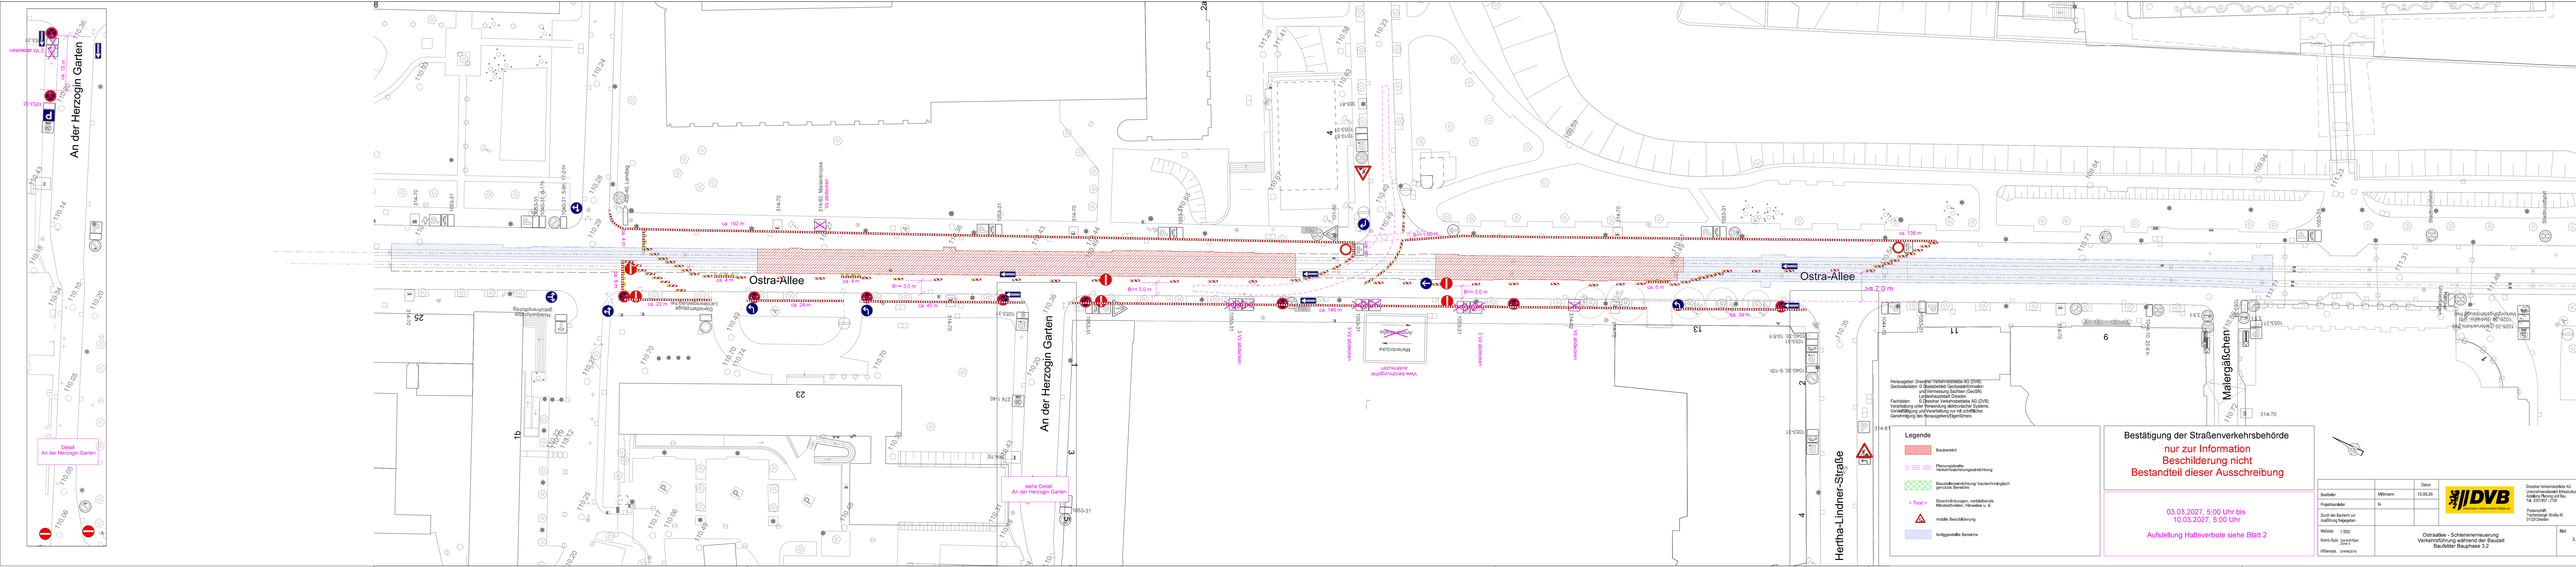


siehe Detail
An der Herzogin Garten

Herausgeber: Dresdner Verkehrsbetriebe AG (DVB)
Geobasisdaten: © Staatsbetrieb Geodateninformation und Vermessung Sachsen (GeoSN)
Fachdaten: © Dresdner Verkehrsbetriebe AG (DVB)
Verarbeitung unter Verwendung elektronischer Systeme, Verknüpfung und Verarbeitung nur mit schriftlicher Genehmigung des Herausgebers/Eigentümers

Legende

	Baubereich
	Planungsbreite Verkehrssicherungseinrichtung
	Baustelleneinrichtung/ bautechnologisch genutzte Bereiche
	Einschränkungen, verbleibende Mindestbreiten, Hinweise u. ä.
	mobile Beschilderung
	fertiggestellte Bereiche

Bestätigung der Straßenverkehrsbehörde
nur zur Information
Beschilderung nicht
Bestandteil dieser Ausschreibung

03.03.2027, 5:00 Uhr bis
10.03.2027, 5:00 Uhr
Aufstellung Halteverbote siehe Blatt 2

Bearbeiter	Mittmann	Datum	15.09.26
Projektleiter	ix		
Durch den Bauherrn zur Ausführung freigegeben			
Maßstab	1:500	Ostraallee - Schienenerneuerung Verkehrsführung während der Bauzeit Baufelder Bauphase 3.2	
Koordinatensystem	Gauß-Krüger Zone 5	Blatt	3.2
Hilfsnetz	D442016		



Dresdner Verkehrsbetriebe AG
Unternehmensbereich Infrastruktur
Abteilung Planung und Bau
TfL 0351057-2100
Postanschrift:
Trichterberger Straße 40
01129 Dresden