


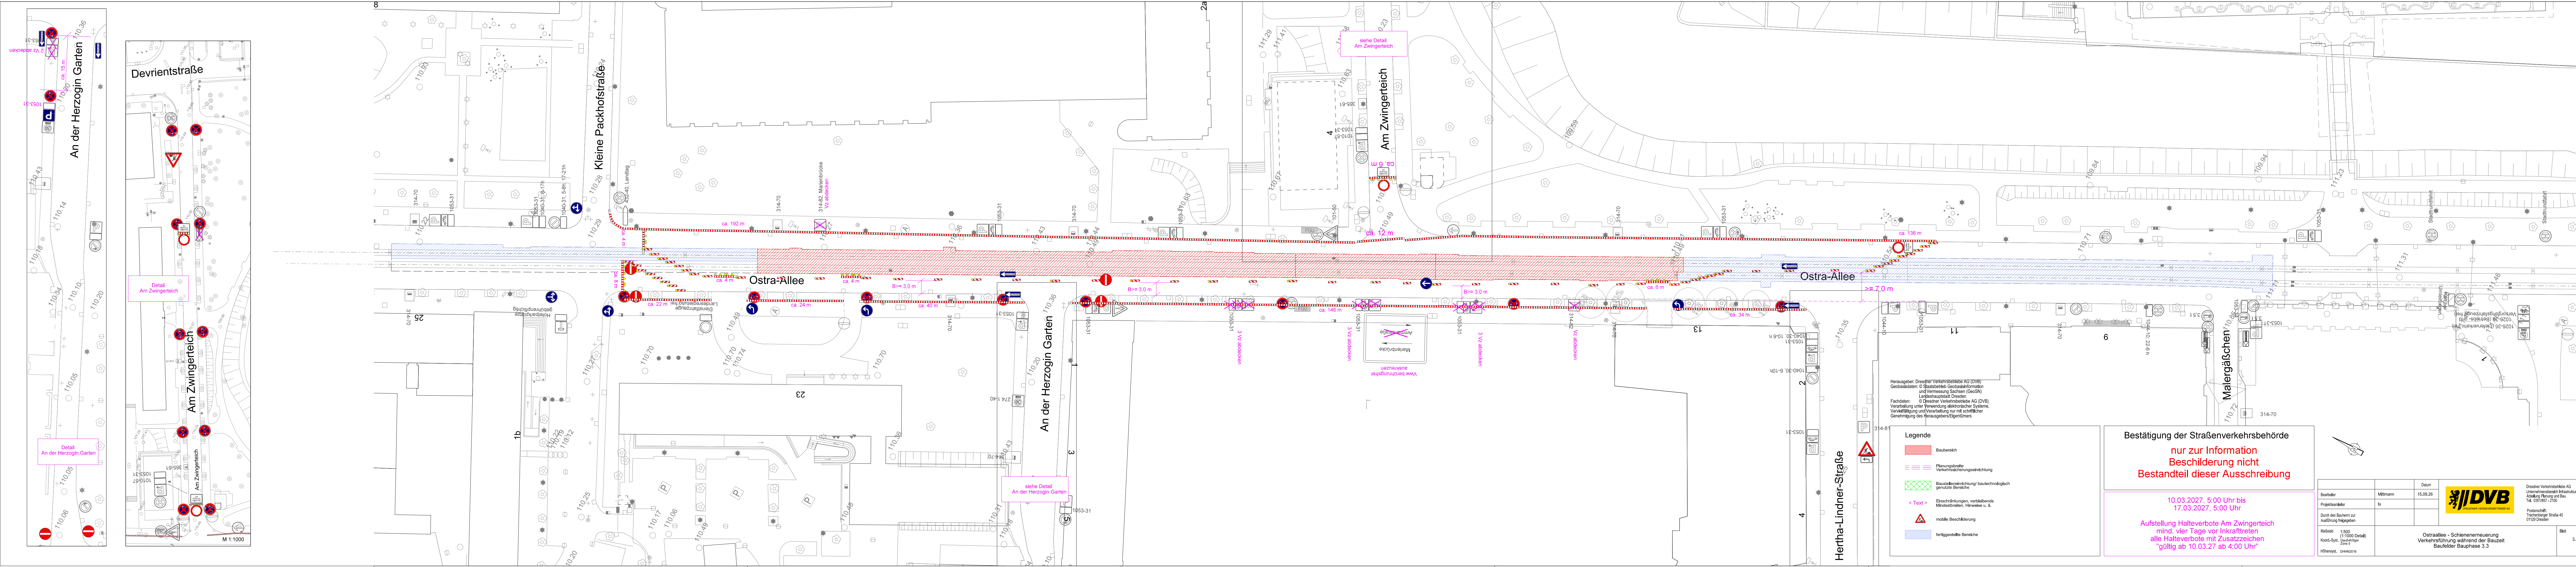

Herausgeber: Dresdner Verkehrsbetriebe AG (DVB)
Geobasisdaten: © Staatsbetrieb Geodateninformation und Vermessung Sachsen (GeoSN)
Fachdaten: © Dresdner Verkehrsbetriebe AG (DVB)
Verarbeitung unter Verwendung elektronischer Systeme, Verknüpfung und Verarbeitung nur mit schriftlicher Genehmigung des Herausgebers/Eigentümers

- Legende**
- Baubereich
 - Planungsbereite Verkehrssicherungseinrichtung
 - Baustelleneinrichtung/ bautechnologisch genutzte Bereiche
 - < Text > Einschränkungen, verbleibende Mindestbreiten, Hinweise u. ä.
 - mobile Beschilderung
 - fertiggestellte Bereiche

Bestätigung der Straßenverkehrsbehörde

nur zur Information
Beschilderung nicht
Bestandteil dieser Ausschreibung

10.03.2027, 5:00 Uhr bis
17.03.2027, 5:00 Uhr

Aufstellung Halteverbote Am Zwingerteich
mind. vier Tage vor Inkrafttreten
alle Halteverbote mit Zusatzzeichen
"gültig ab 10.03.27 ab 4:00 Uhr"

		Datum		 Dresdner Verkehrsbetriebe AG Unternehmensbereich Infrastruktur Abteilung Planung und Bau TAL 0351057-2100	Dresdner Verkehrsbetriebe AG Unternehmensbereich Infrastruktur Abteilung Planung und Bau TAL 0351057-2100 Postfach 7 Theodor-Heuss-Straße 40 01129 Dresden
Bearbeiter	Mittmann		15.09.26		
Projektleiter	Ix				
Durch den Bauherrn zur Ausführung freigegeben					
Maststab 1:500 (1:1000 Detail)		Koordinatensystem: Gauß-Krüger Zone 5			
Hilfsmappe: D442016		Ostraallee - Schienenerneuerung Verkehrsführung während der Bauzeit Baufelder Bauphase 3.3			Blatt 3.