


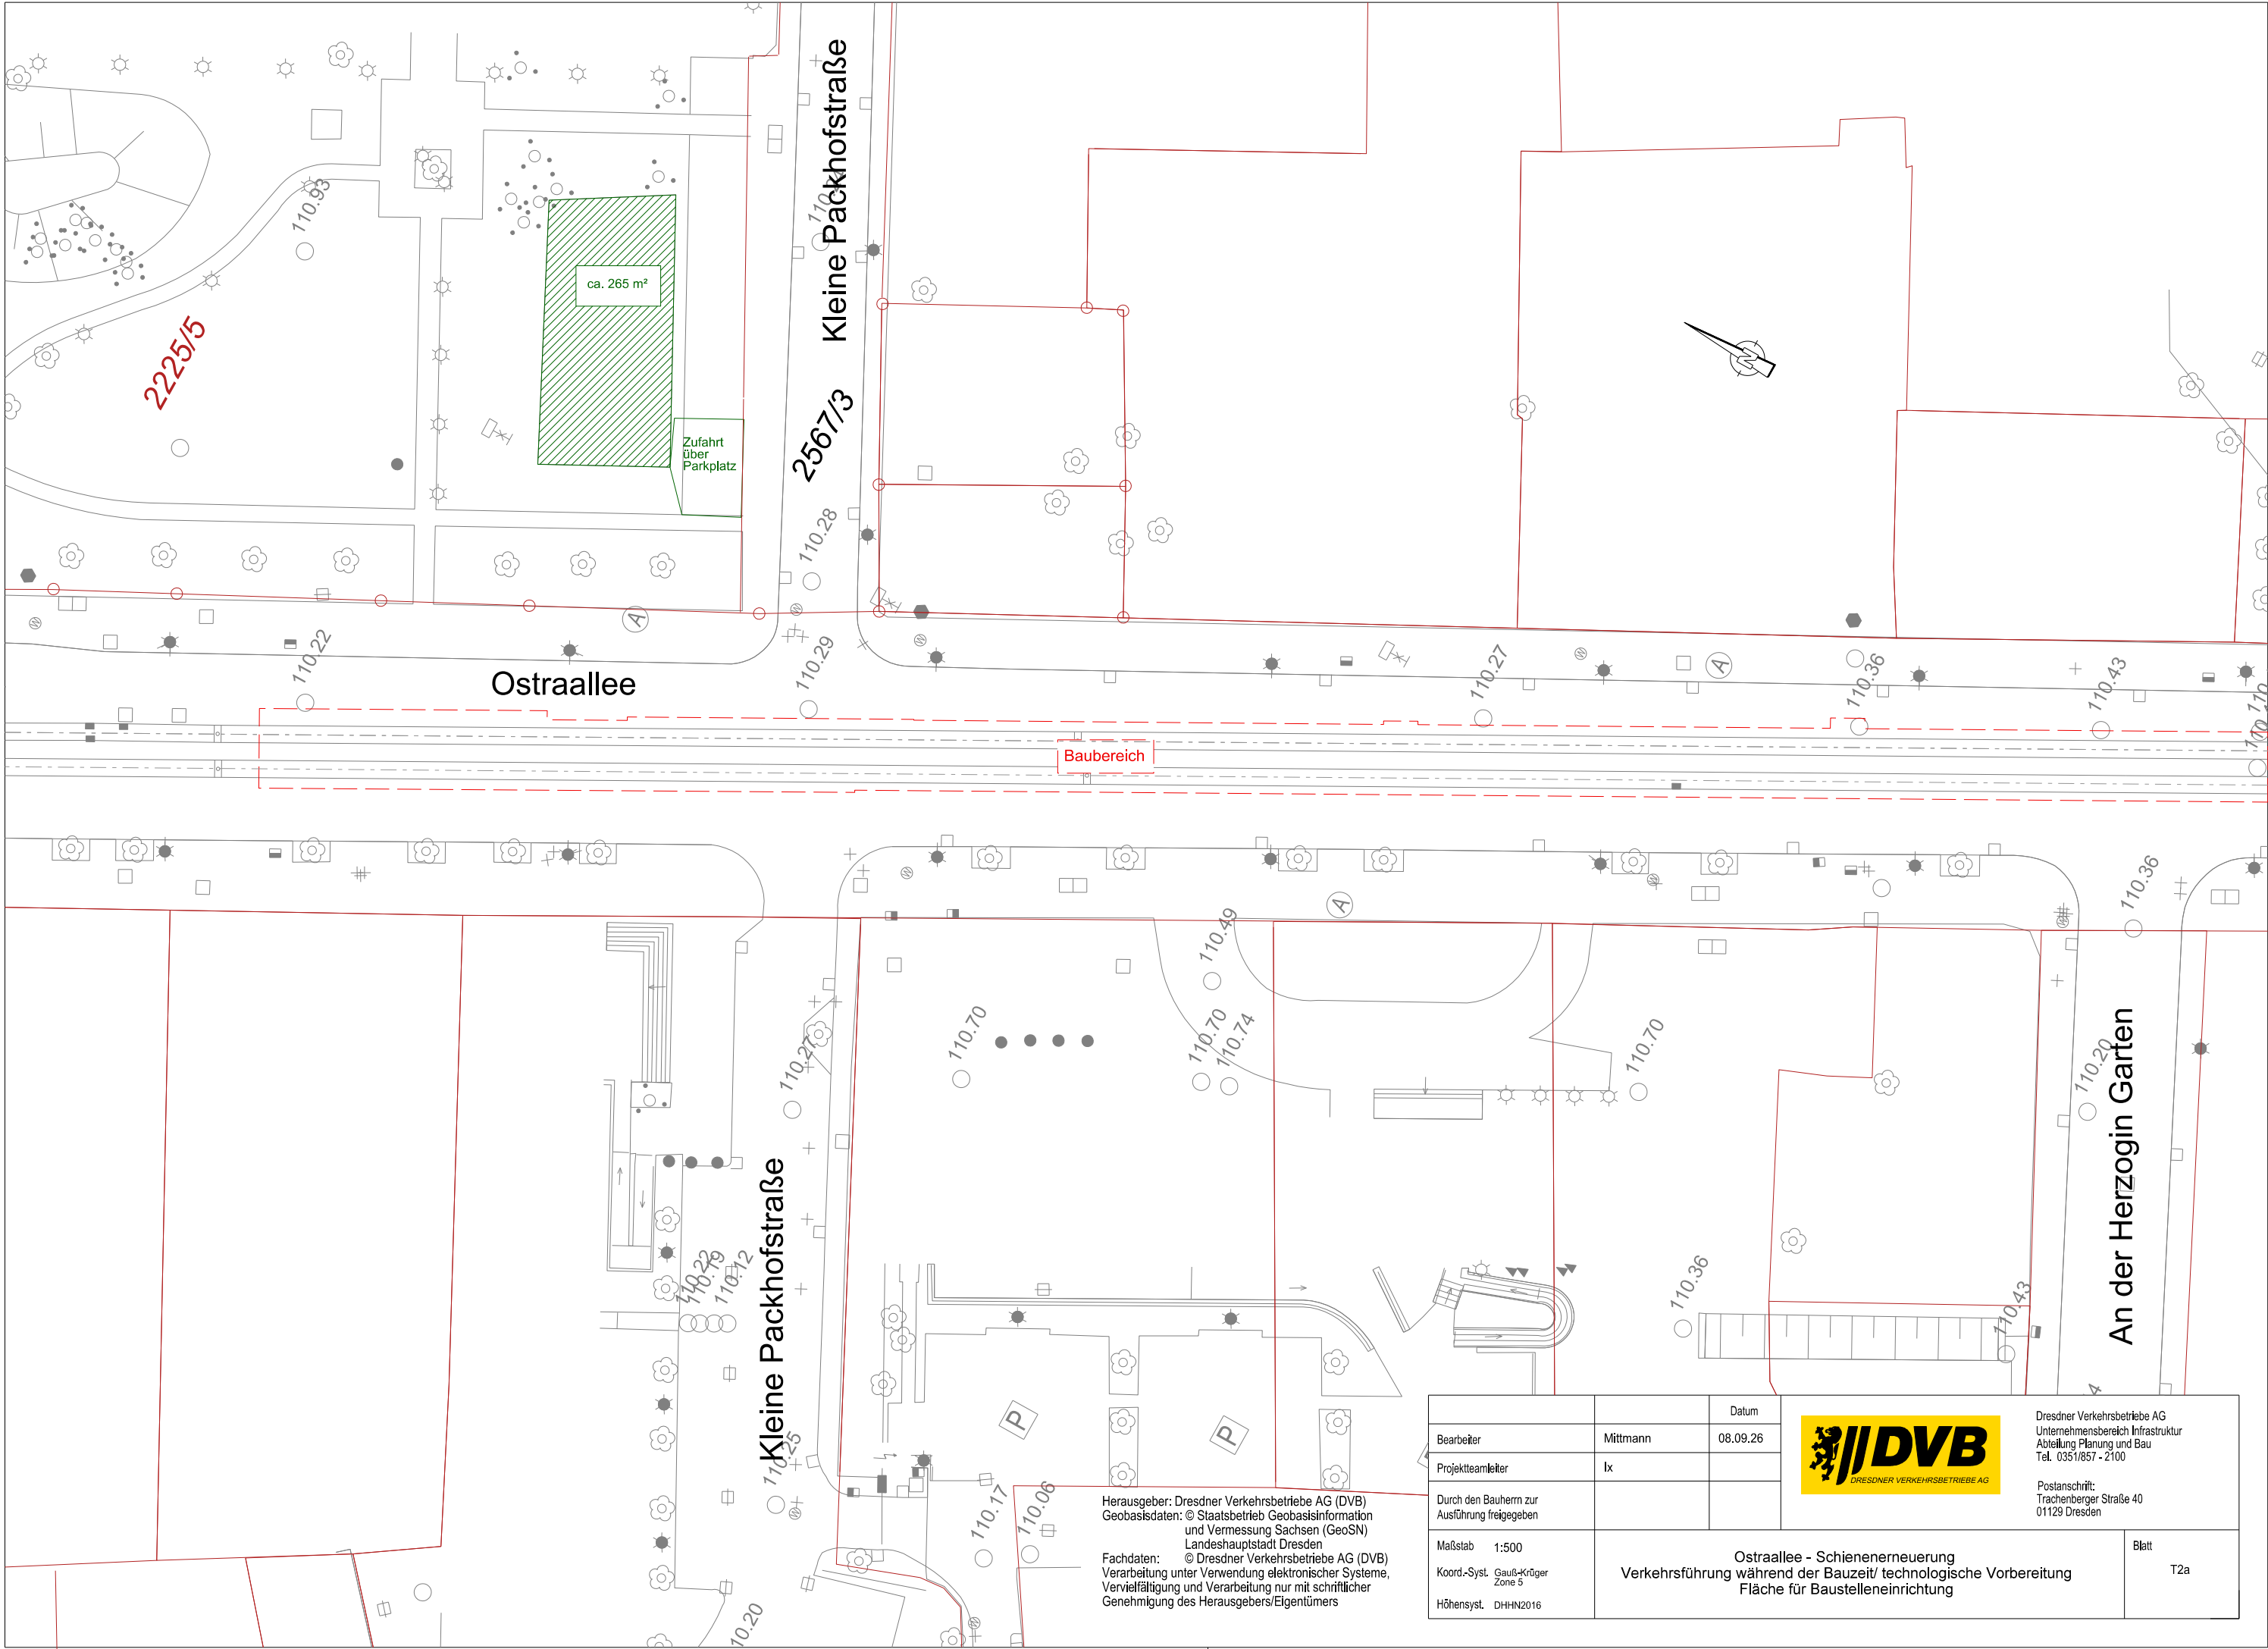

Baubereich

Ostraallee

Kleine Packhofstraße

2567/3

2225/5

ca. 265 m²

Zufahrt
über
Parkplatz

Kleine Packhofstraße

An der Herzogin Garten

Herausgeber: Dresdner Verkehrsbetriebe AG (DVB)
Geobasisdaten: © Staatsbetrieb Geobasisinformation
und Vermessung Sachsen (GeoSN)
Landeshauptstadt Dresden
Fachdaten: © Dresdner Verkehrsbetriebe AG (DVB)
Verarbeitung unter Verwendung elektronischer Systeme,
Vervielfältigung und Verarbeitung nur mit schriftlicher
Genehmigung des Herausgebers/Eigentümers

		Datum		Dresdner Verkehrsbetriebe AG Unternehmensbereich Infrastruktur Abteilung Planung und Bau Tel. 0351/857 - 2100 Postanschrift: Trachenberger Straße 40 01129 Dresden
Bearbeiter	Mittmann	08.09.26		
Projektleiter	Ix			
Durch den Bauherrn zur Ausführung freigegeben				
Maßstab	1:500	Ostraallee - Schienenerneuerung Verkehrsführung während der Bauzeit/ technologische Vorbereitung Fläche für Baustelleneinrichtung		Blatt T2a
Koord.-Syst.	Gauß-Krüger Zone 5			
Höhensyst.	DHHN2016			